

Département :
HAUTE SAONE

Commune :
RECOLOGNE-LES-RIOZ

DIRECTION GÉNÉRALE DES FINANCES PUBLIQUES

EXTRAIT DU PLAN CADASTRAL

Le plan visualisé sur cet extrait est géré
par le centre des impôts foncier suivant :
LURE
Centre des Finances Publiques 21 Rue de
Bourdieu 70204
70204 LURE Cedex
tél. 03.84.62.41.00 -fax
sdif70@dgfip.finances.gouv.fr

Section : ZA
Feuille : 000 ZA 01


Échelle d'origine : 1/2000
Échelle d'édition : 1/5000

Date d'édition : 06/11/2023
(fuseau horaire de Paris)

Coordonnées en projection : RGF93CC48
©2022 Direction Générale des Finances
Publiques

Cet extrait de plan vous est délivré par :

cadastre.gouv.fr

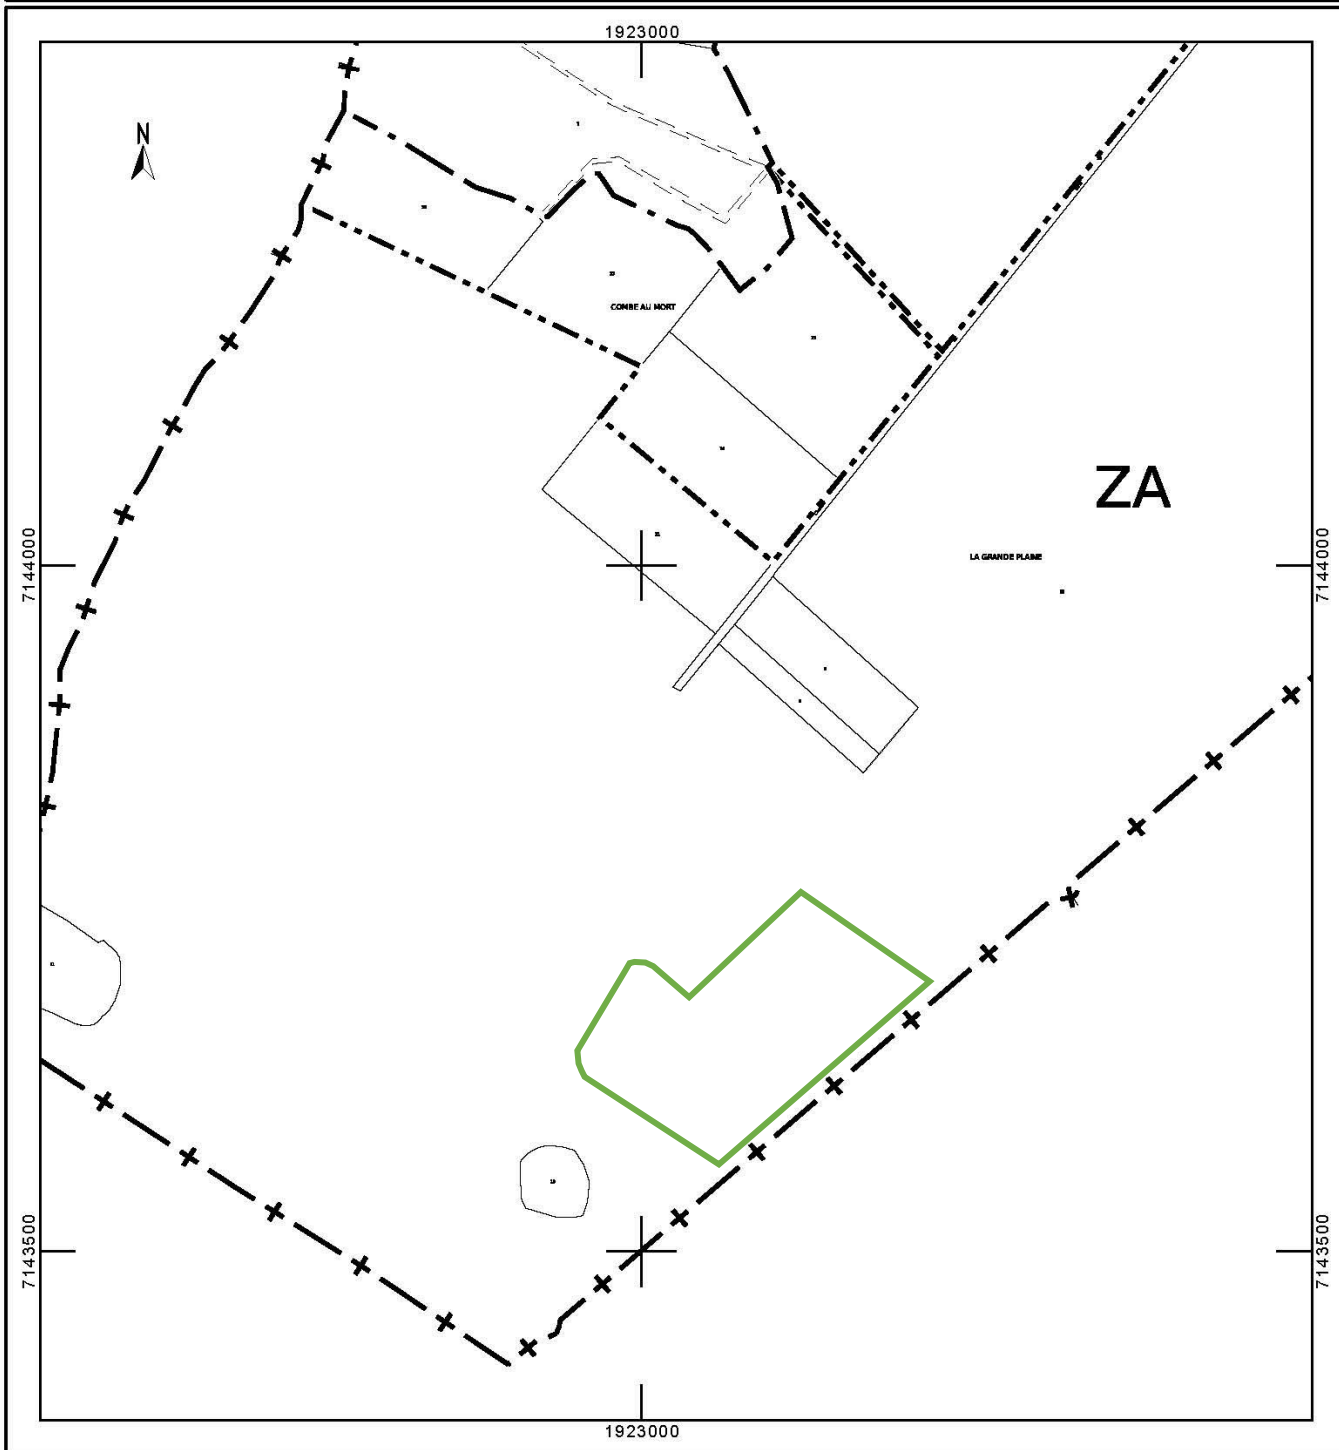

Surface à défricher : 2ha