



STRUCTURE SUPPORT DE MODULE

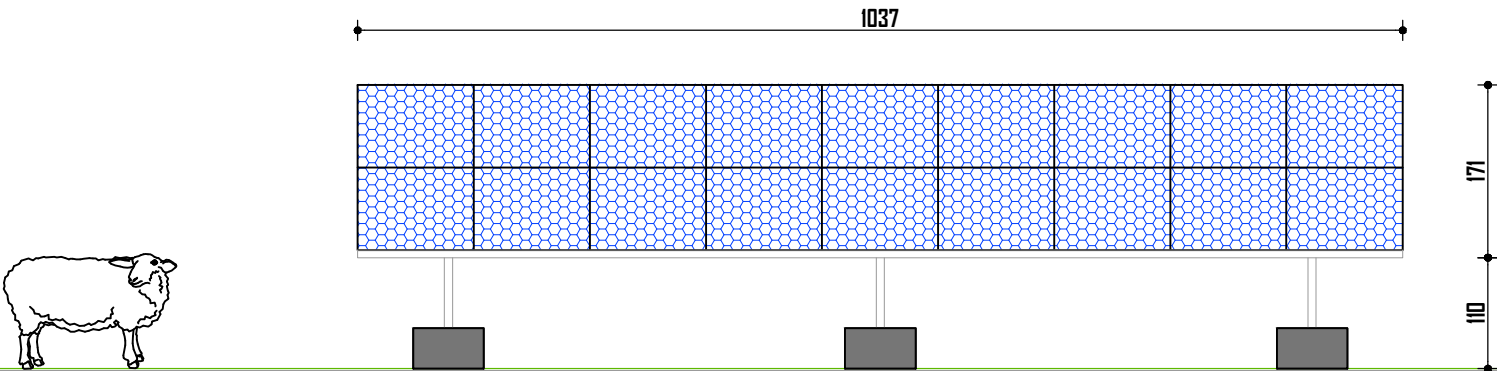

VUE EN ELEVATION  
STRUCTURE SUPPORT DE MODULE

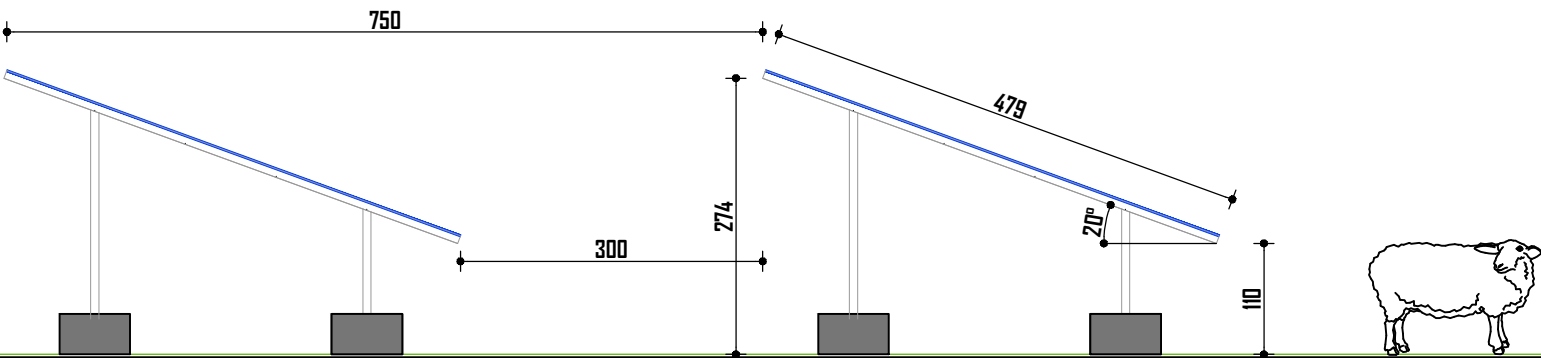

COUPE TYPE  
STRUCTURE SUPPORT DE MODULE

ELEVATION - COUPE ech 1/75



04-CPC-AIZENAY

TOUS DROITS DE REPRODUCTION INTERDITS

-CONSTRUCTION D'UNE CENTRALE PHOTOVOLTAIQUE AU SOL -  
ancienne déchetterie - commune de AIZENAY

10-02-2025



LEGENDE

- table photovoltaïque
- réseau Elec
- limite de propriété
- portail d'accès
- poste de livraison
- piste périphérique

|                  |                        |
|------------------|------------------------|
| SURFACE PARCELLE | 30 040m <sup>2</sup>   |
| TABLES           | 91 TABLES 2V9          |
| PANNEAUX         | 1 638 panneaux 610 Wc  |
| PUISSANCE TOTALE | 999.18 kWc             |
| surface PV       | 4 520.18m <sup>2</sup> |

PLAN MASSE 87 tables ech 1/1000

