



ANNEXE 5.1 PLAN DE MASSE DU PROJET

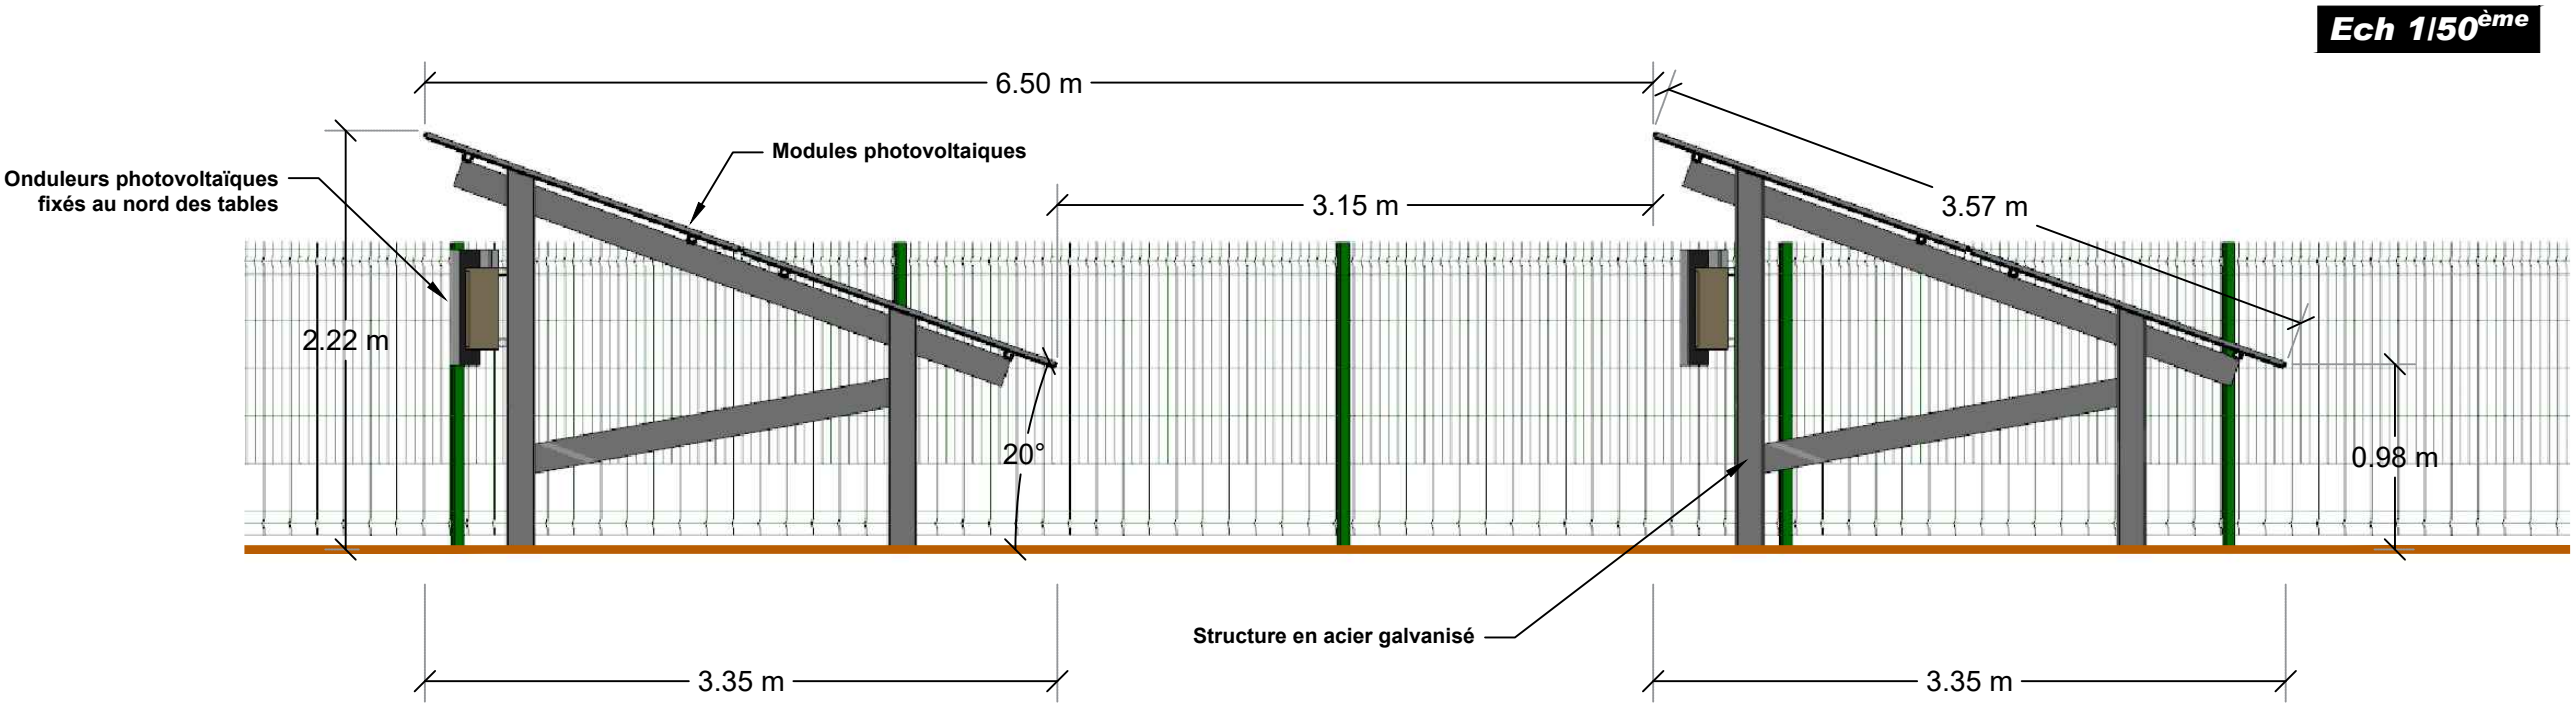


ANNEXE 5.2 **PLAN DE COUPE**

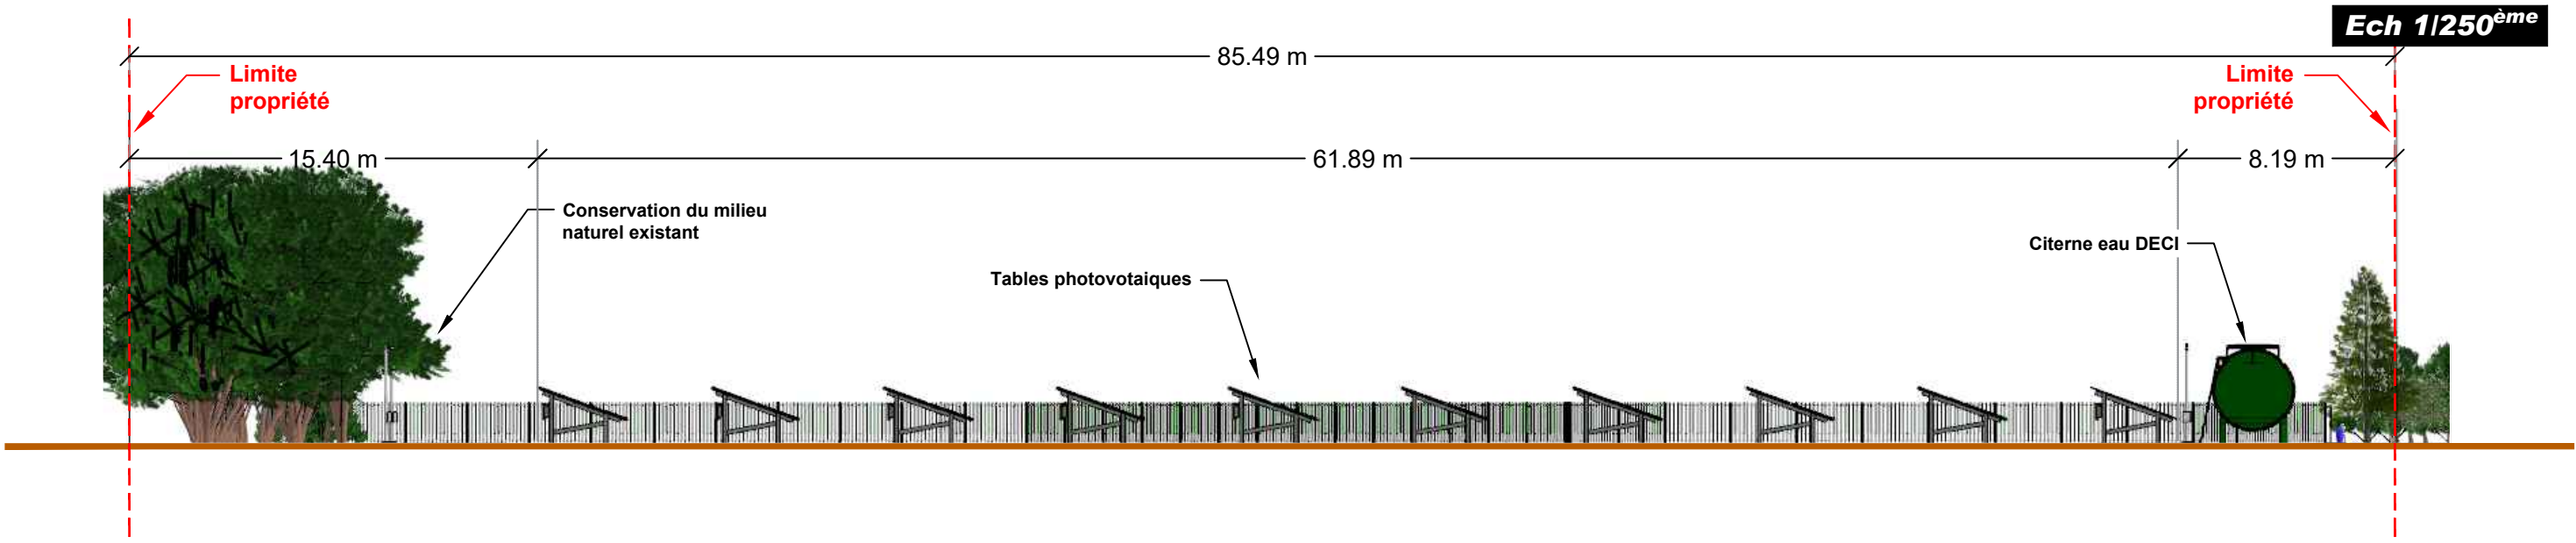


ANNEXE 5.3 PLAN DES CLOTURES & EQUIPEMENTS


Entrée du site - Vue de face Ech 1/100^{ème}

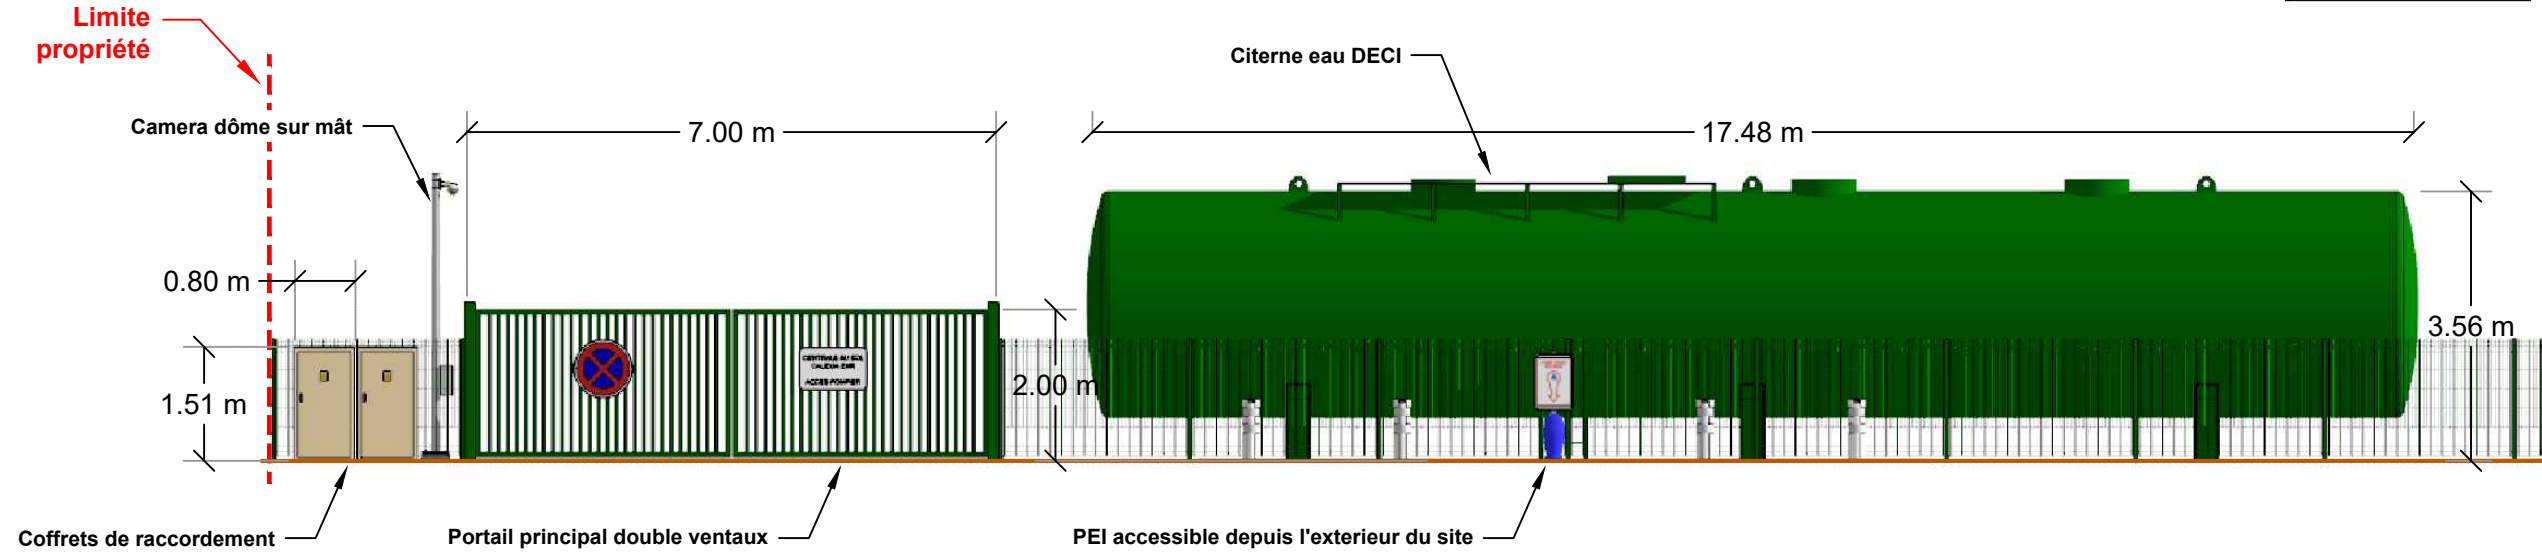


Ech 1/25^{ème} Détails Camera

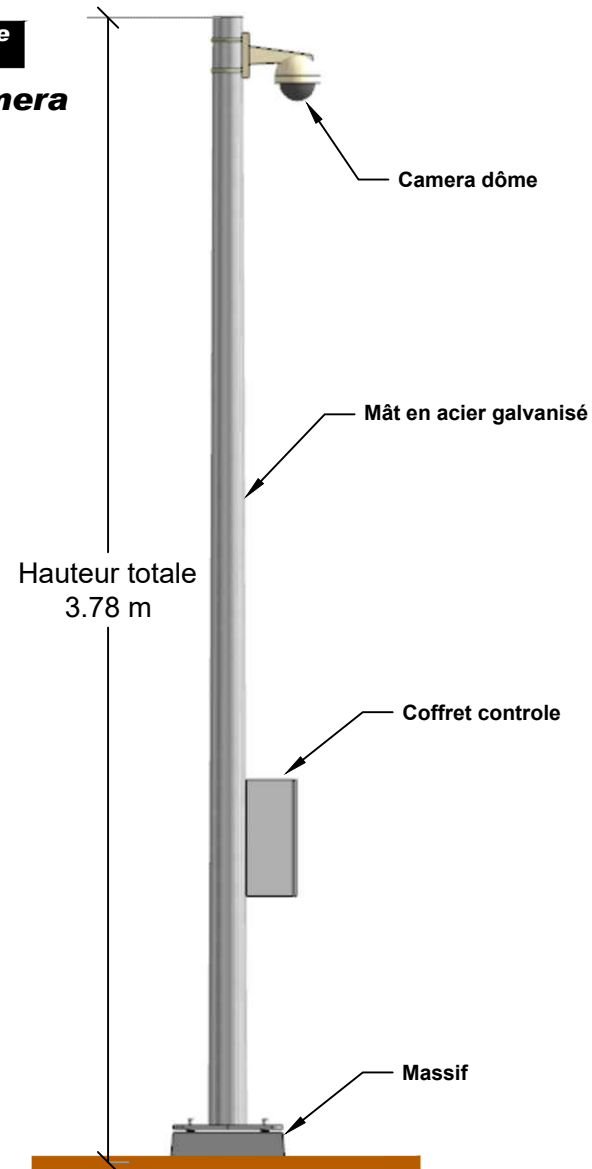

Détails Clôture - Vue de face Ech 1/25^{ème}


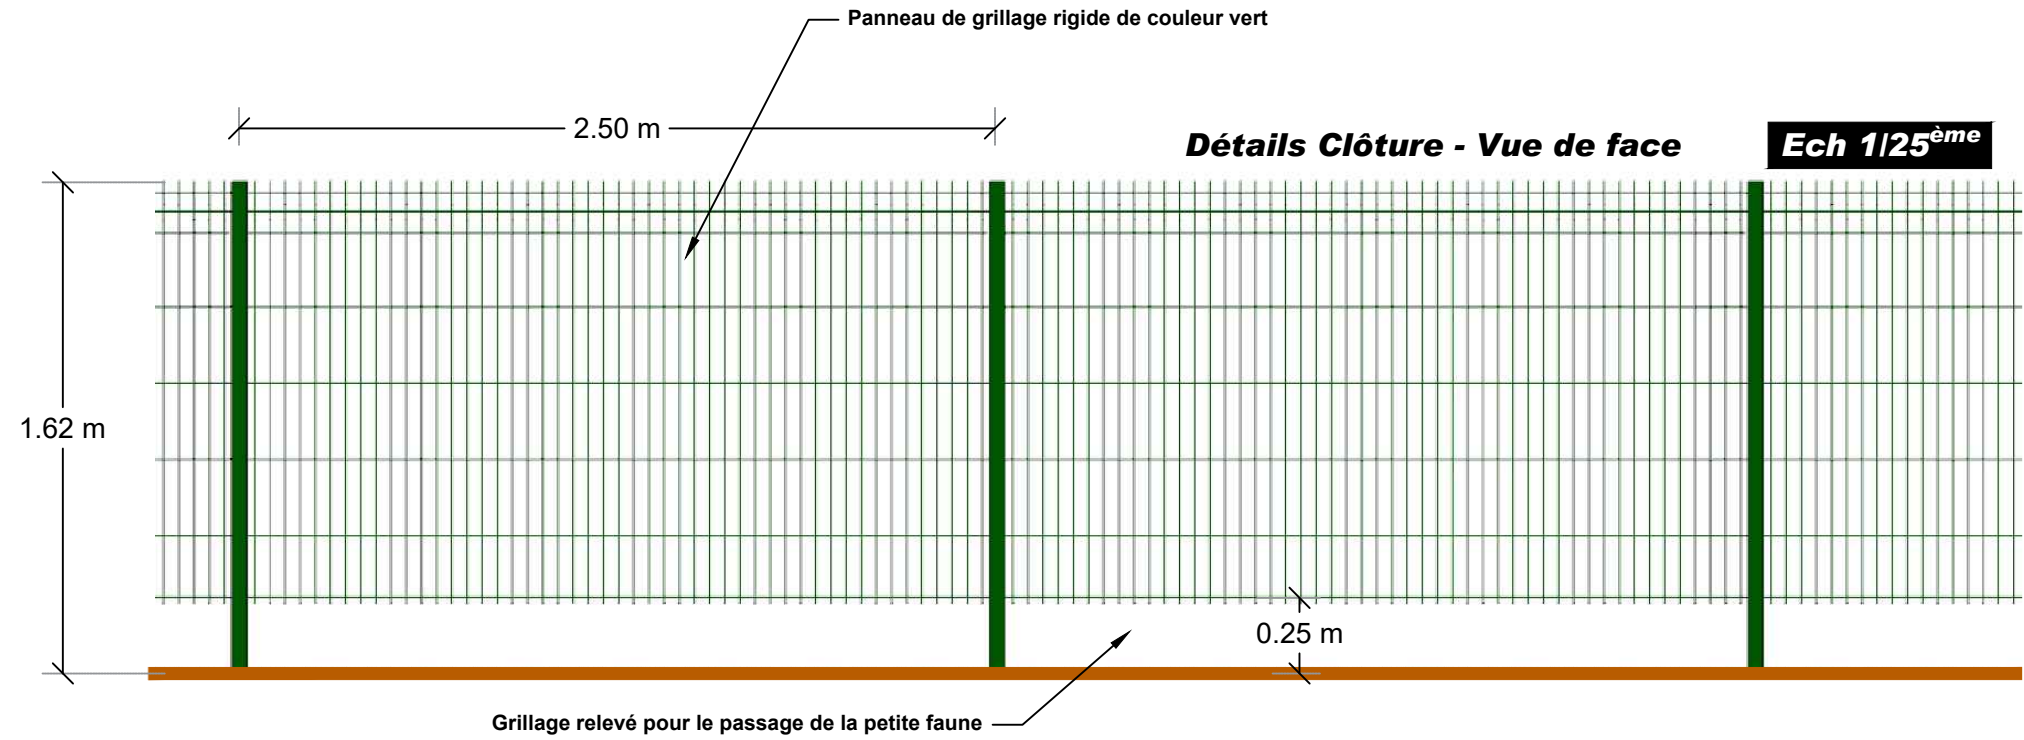


ANNEXE 5.4 DEFENSE INCENDIE

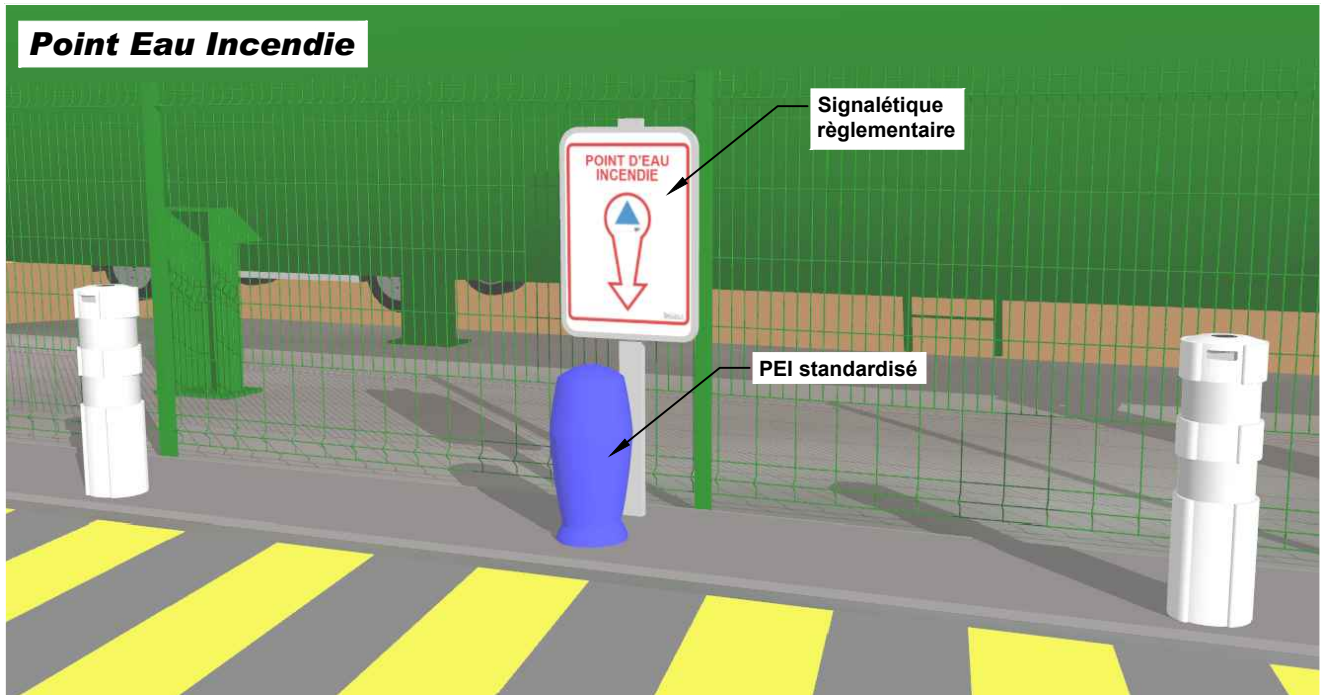

Notice

La défense incendie est assurée par la mise en place d'une réserve d'eau de 120 m3 disponible depuis l'extérieur du site. Une aire de mise en station sera matérialisée par une signalétique adaptée. L'accès et la circulation dans le site s'établit grâce à un portail d'une largeur de 7m et de pistes dont la largeur est de 4m. Les armoires de raccordements seront également positionnées à l'entrée du site permettant une coupure à proximité de la centrale photovoltaïque.

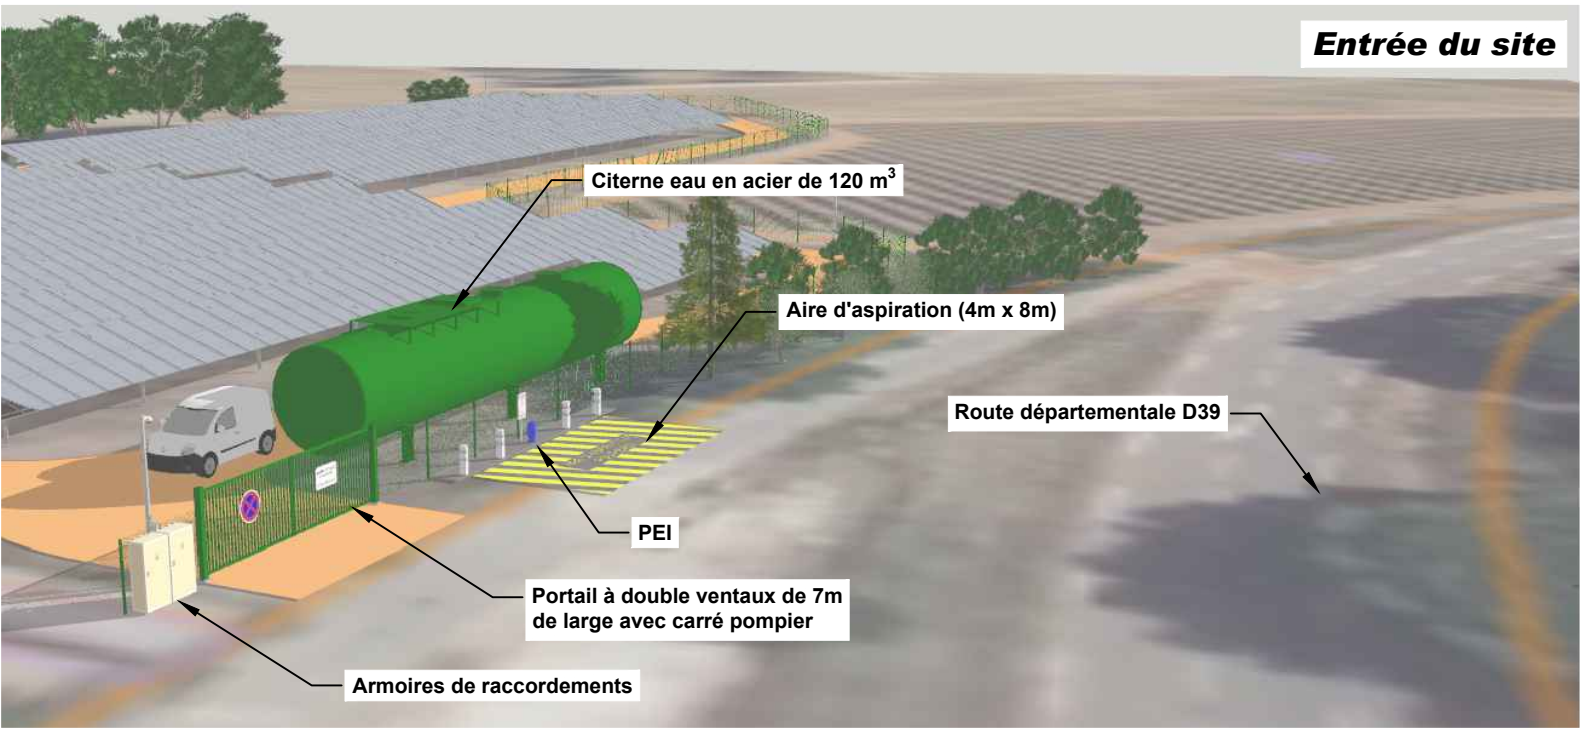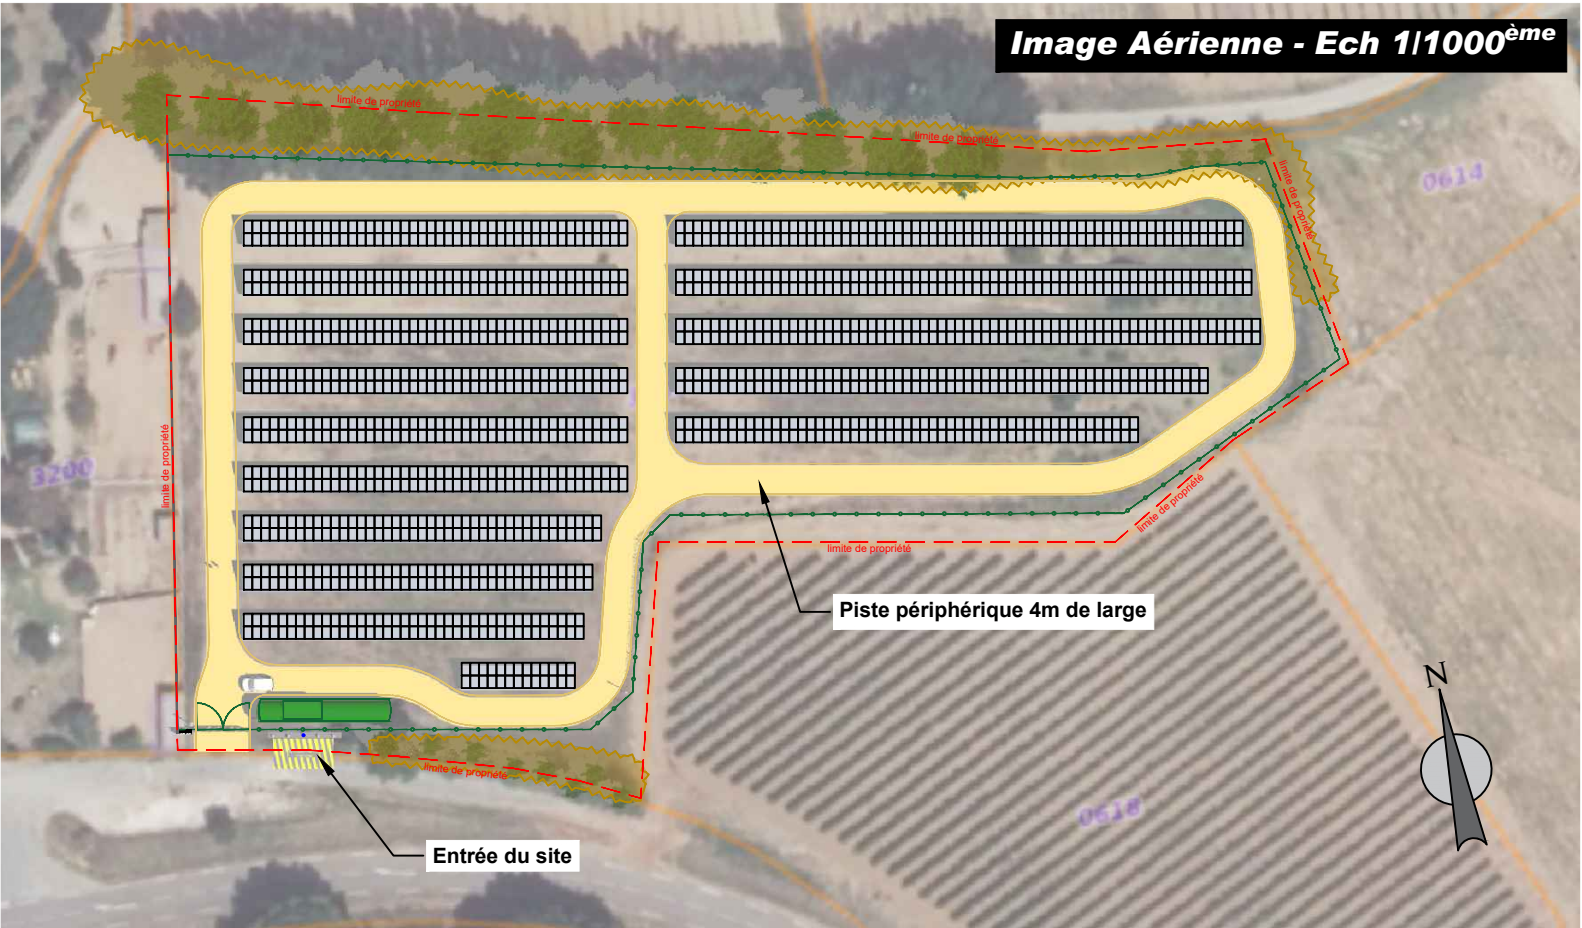

ANNEXE 5.5 VISUELS 3D

Vue depuis la RD39



Vue depuis le chemin des Moulières



Vue depuis la RD39



TRAITEMENT DES SURFACES

