



STRUCTURE SUPPORT DE MODULE

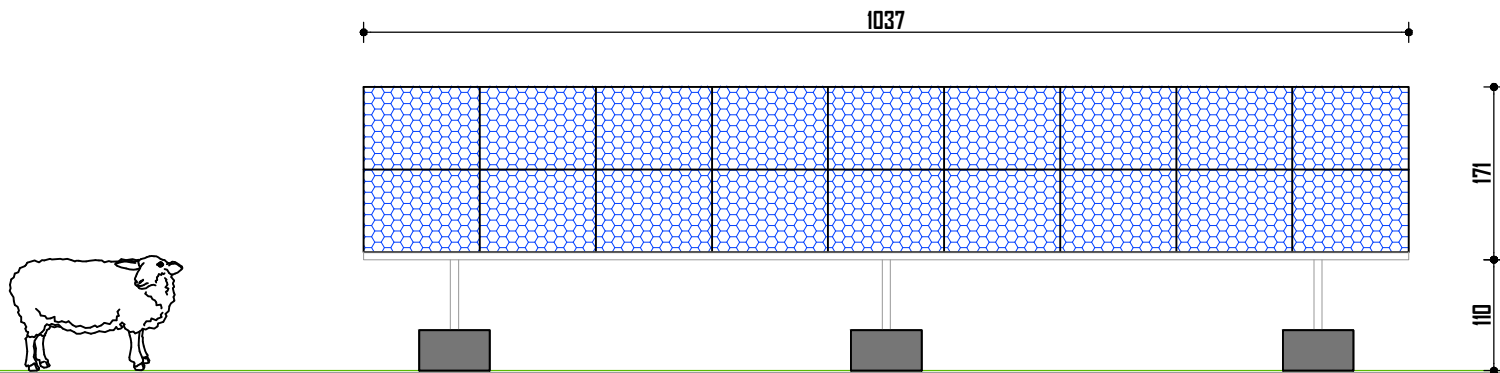

VUE EN ELEVATION
STRUCTURE SUPPORT DE MODULE

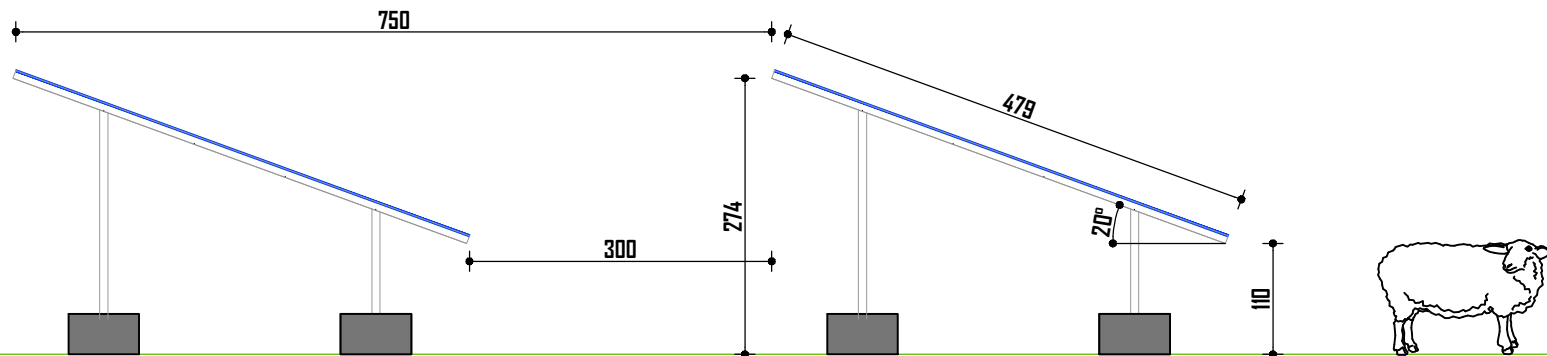

COUPE TYPE
STRUCTURE SUPPORT DE MODULE

ELEVATION - COUPE ech 1/75



04-CPC-L'HERBE

TOUS DROITS DE REPRODUCTION INTERDITS

-CONSTRUCTION D'UNE CENTRALE PHOTOVOLTAIQUE AU SOL -
ZI VIGNE ROUGE - 85260 L'HERBERGEMENT

10-02-2025

