


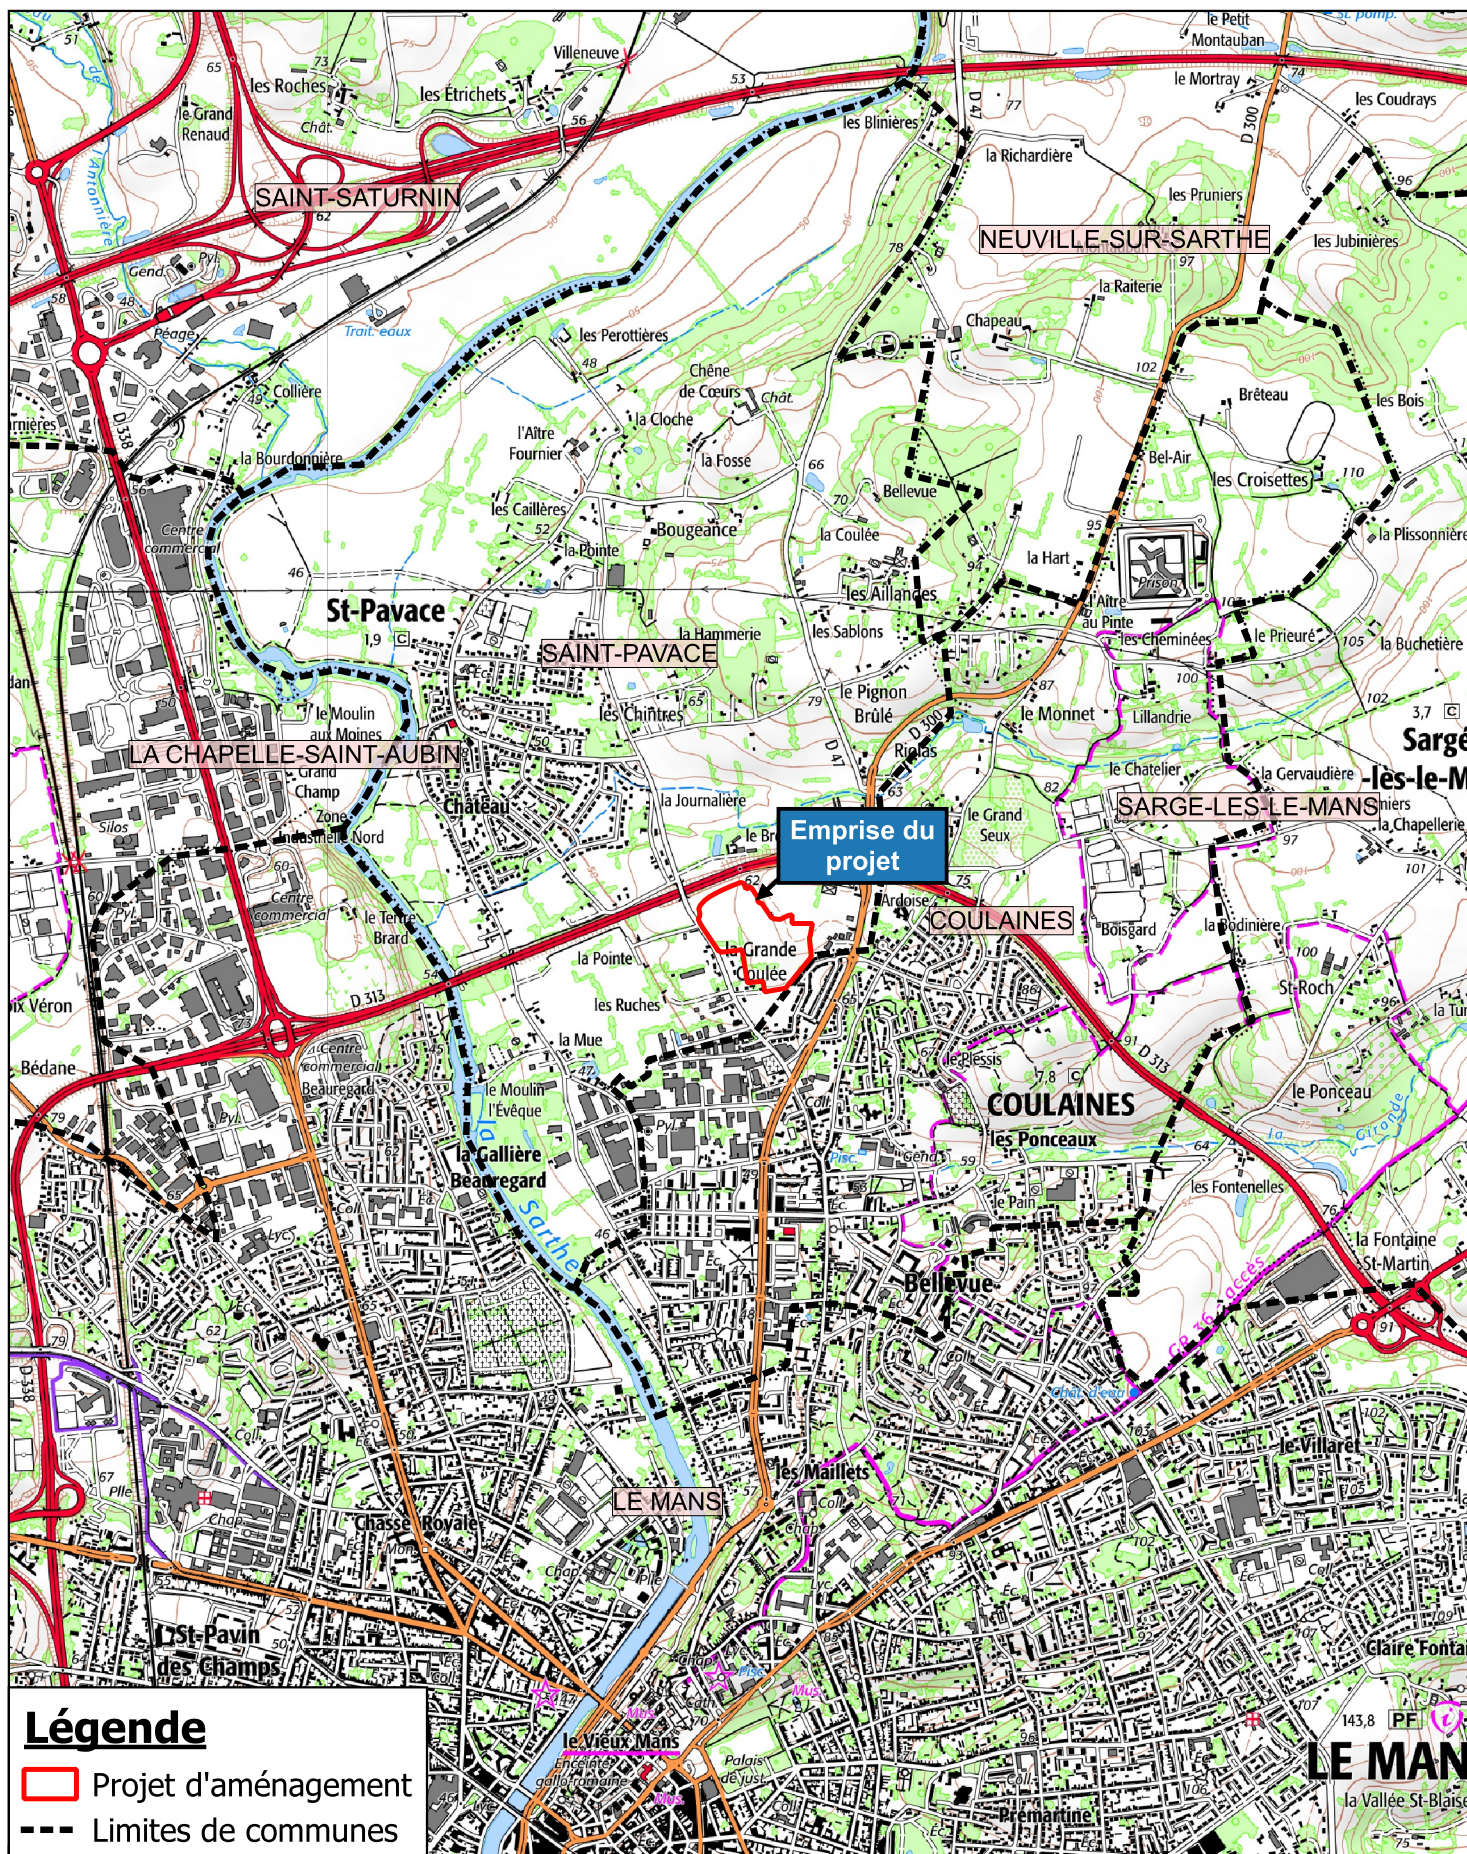

PROJET D'AMENAGEMENT D'UNE ZONE COMMERCIALE ET TERTIAIRE - SAINT-PAVACE

Plan de localisation du projet

Source : © IGN – 2022
Echelle 1 / 25 000 (Format A4)

0 0,5 1 km



ÉTUDES · CONSEIL
ENVIRONNEMENT