



- Lieu d'implantation du projet photovoltaïque : Chemin du Cousous, 13 130 Berre l'Etang

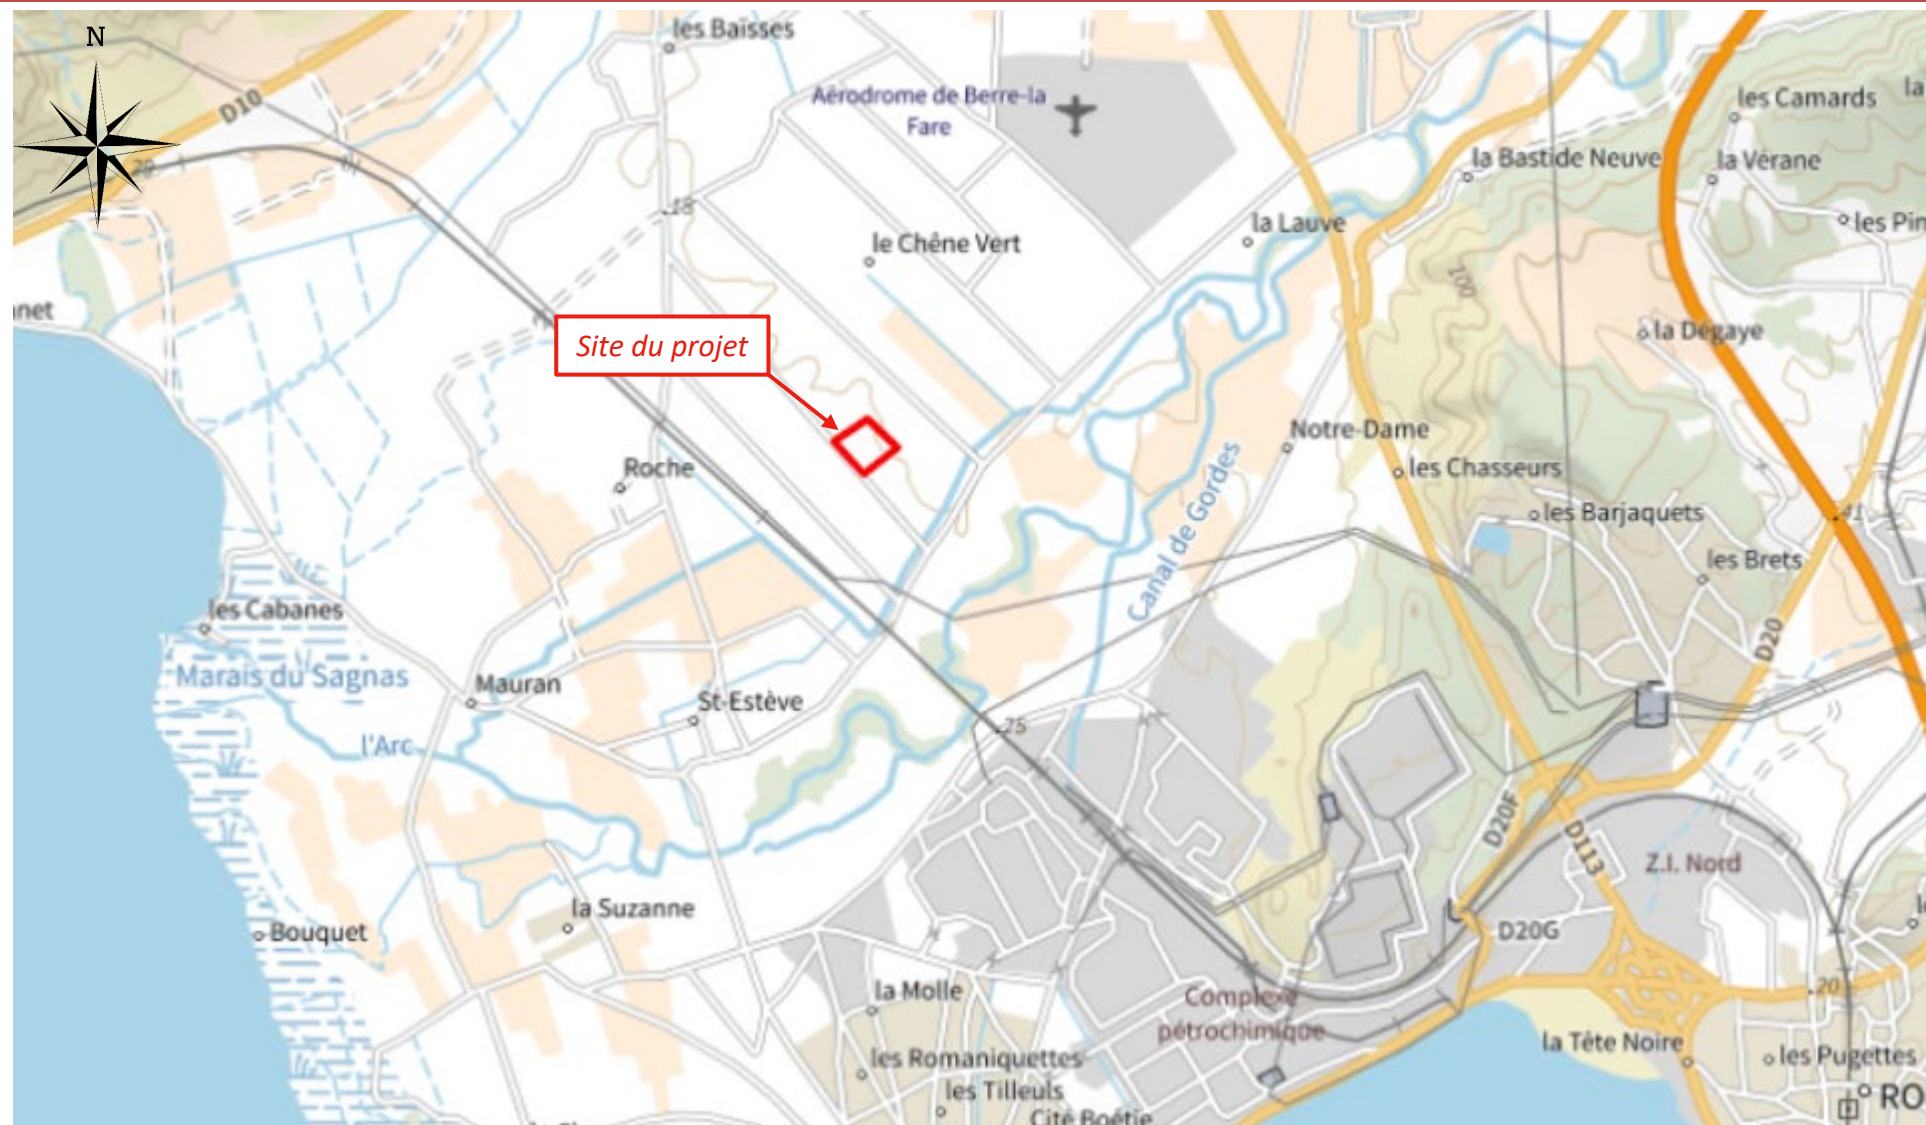

Localisation du projet sur carte IGN au 1/50 000

- Lieu d'implantation du projet photovoltaïque : Chemin du Cousous, 13 130 Berre l'Etang

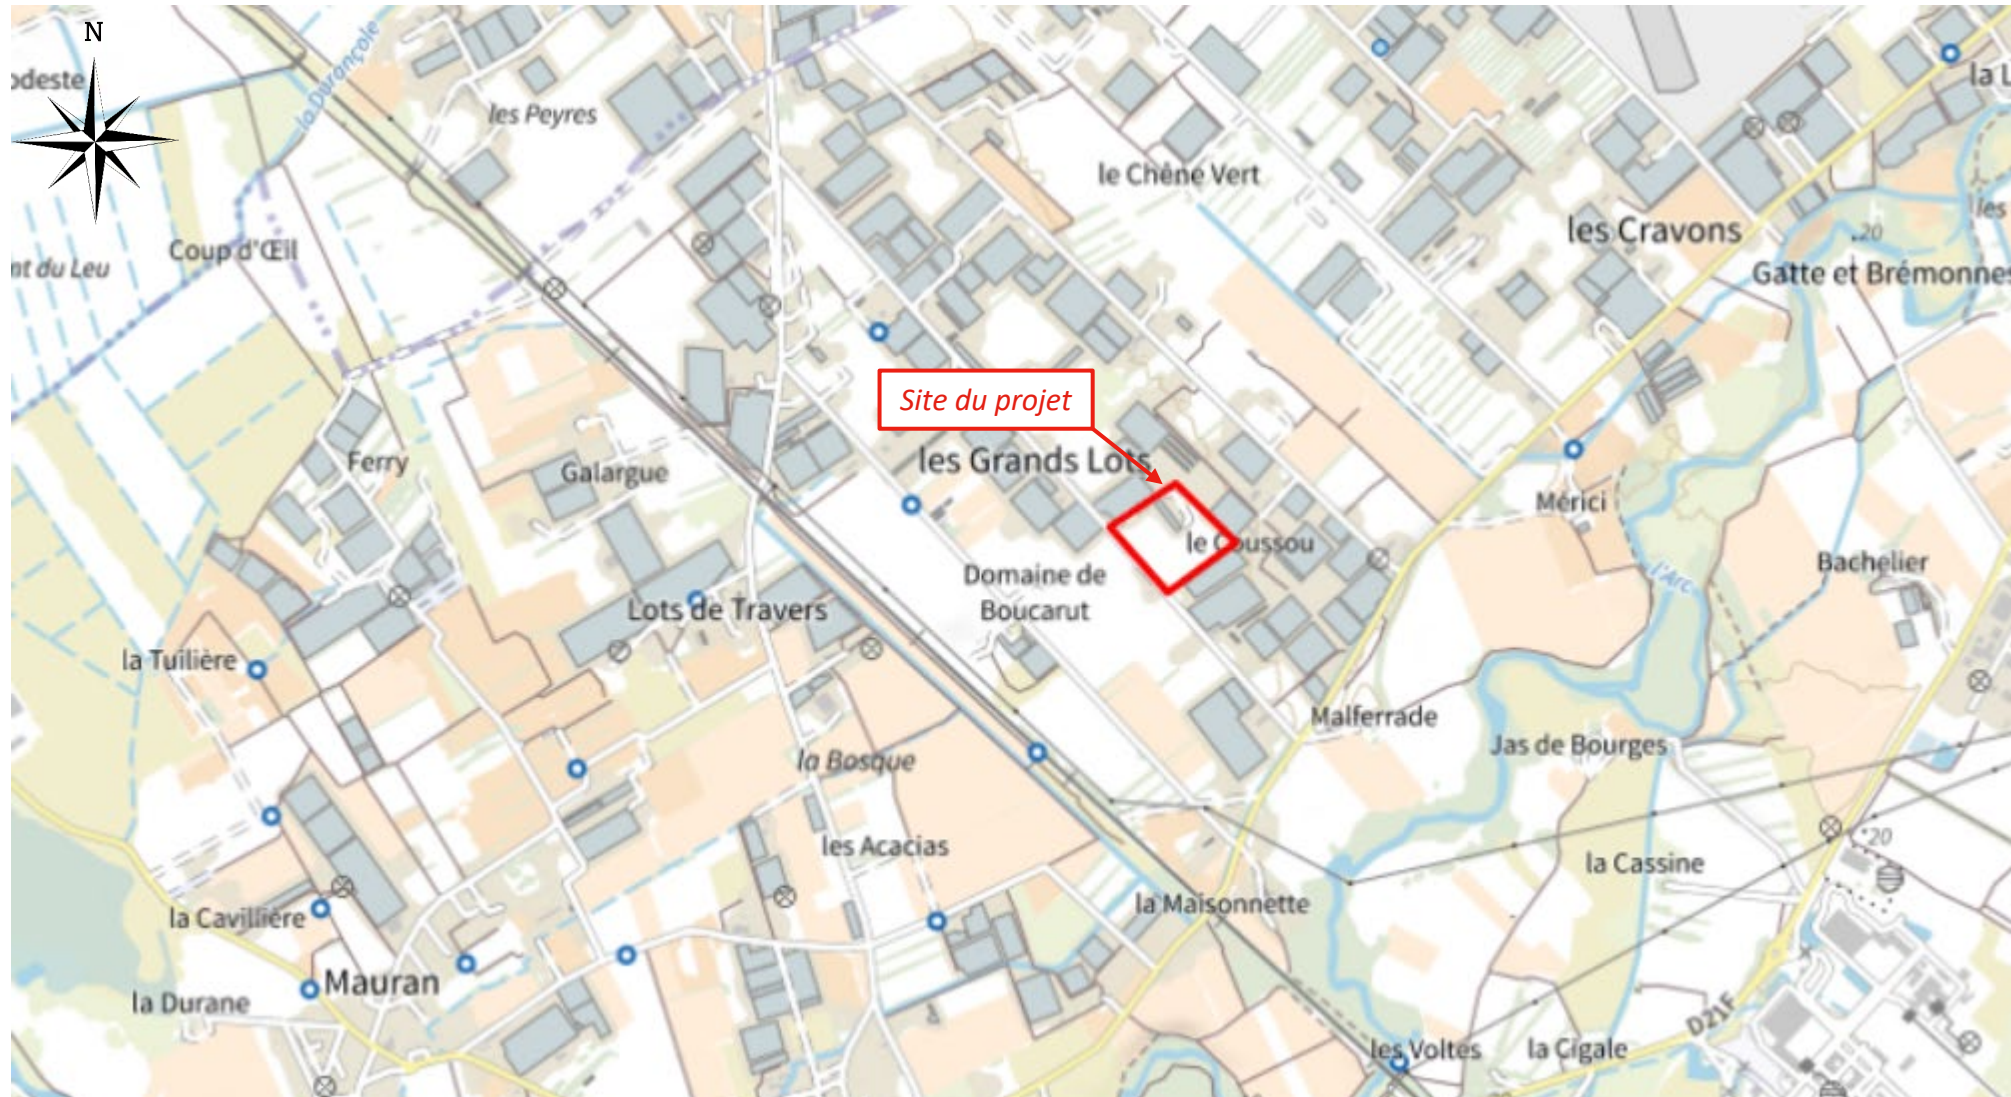


Localisation du projet sur carte IGN au 1/25 000

- Parcelles cadastrales concernées : Section C n°81




Références cadastrales
000 C 81
Surface foncière
54 893 m²
Commune
BERRE L'ETANG (13 130)
Propriétaire
Mme Delphine Serres

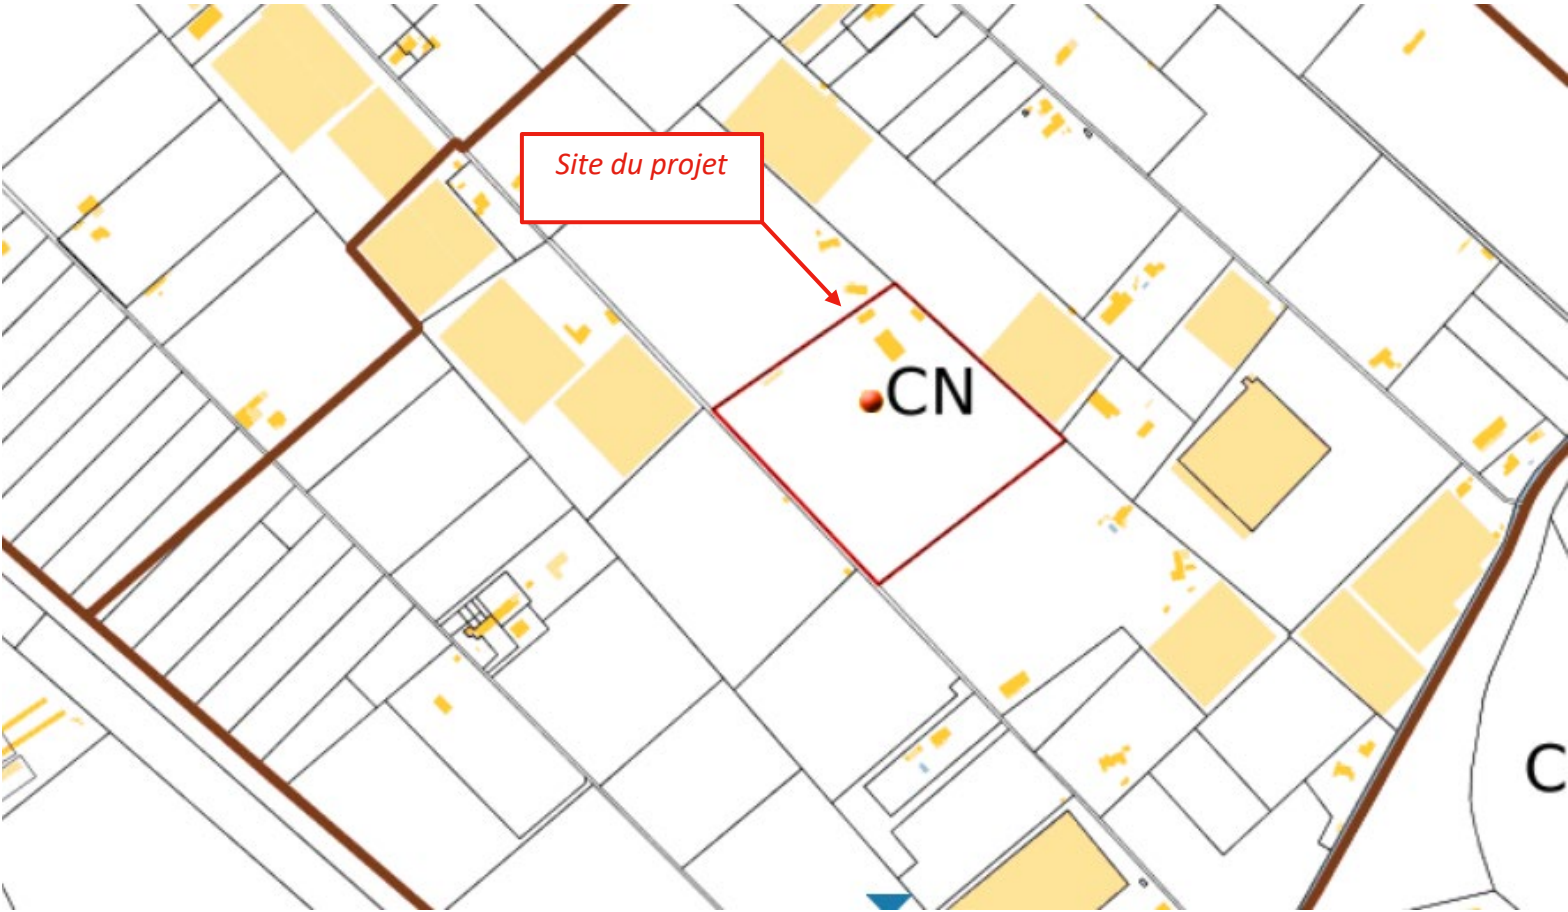

Zoom sur les parcelles concernées par le projet

● Parcelles cadastrales concernées : Section C n°81

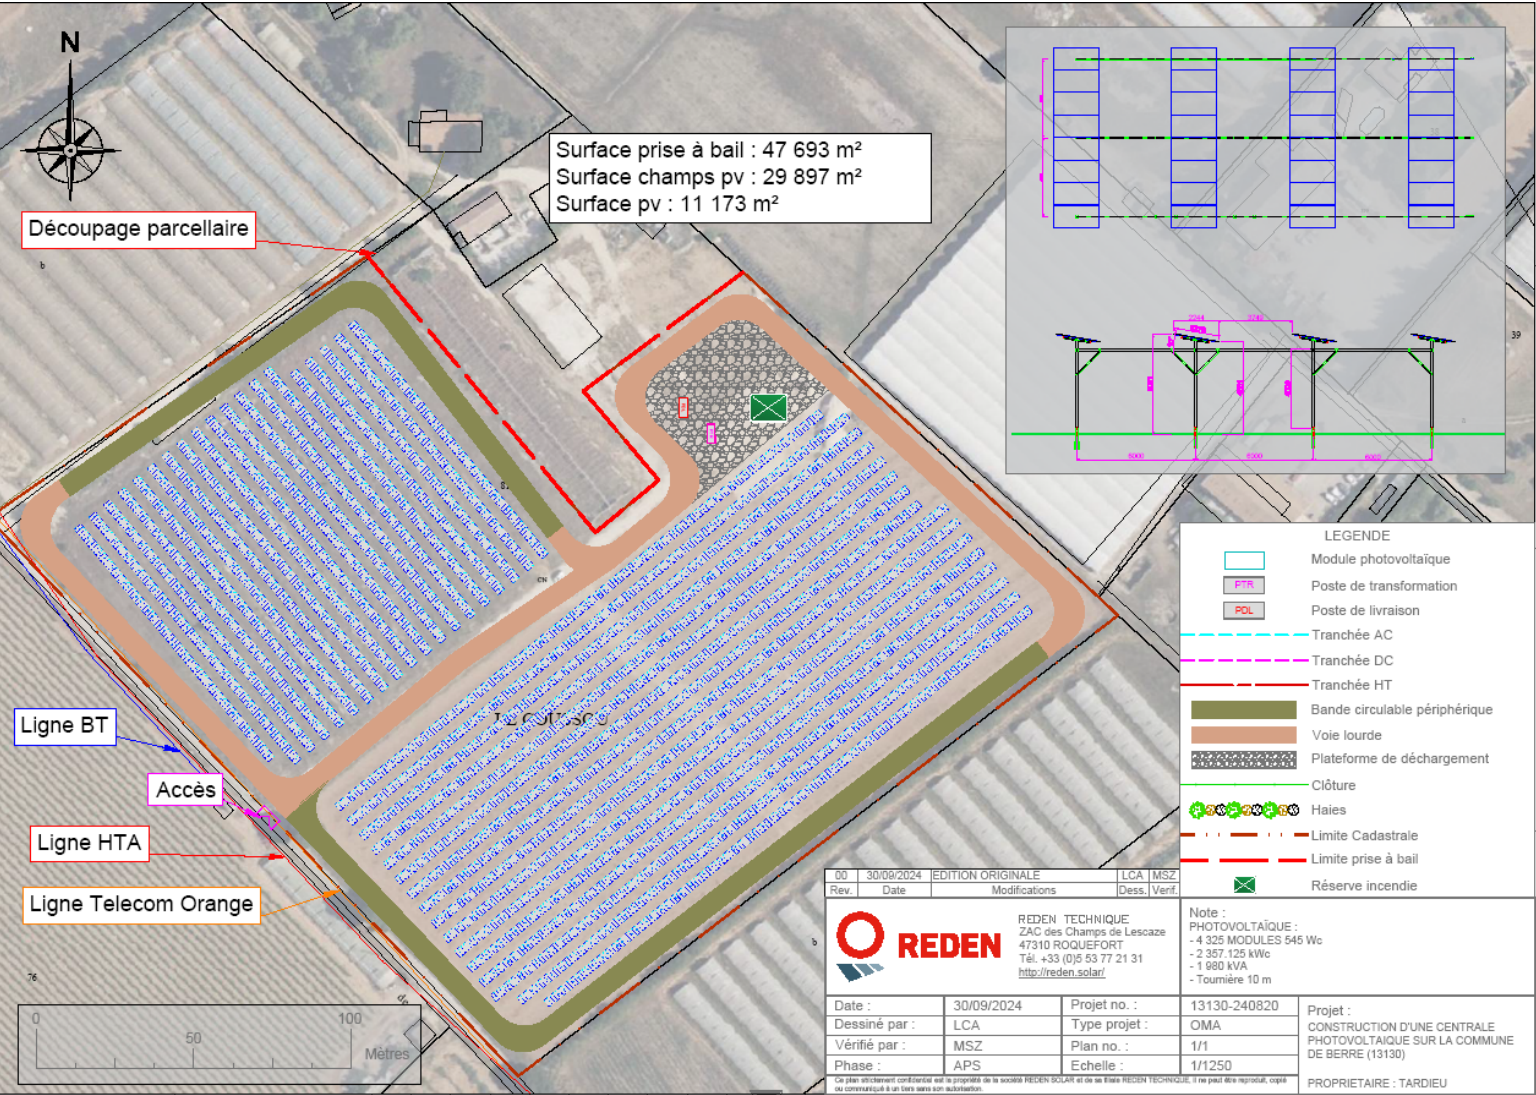

Implantation de l'ombrière agricole photovoltaïque sur la parcelle C-81

Ombrières photovoltaïques couvrant 11 173 m² et d'une puissance de 2,36 MWc pour une emprise totale du projet de 47 693 m²

Ces ombrières seront dédiées à la protection de figuiers

Emprise du projet sur les parcelles concernées