

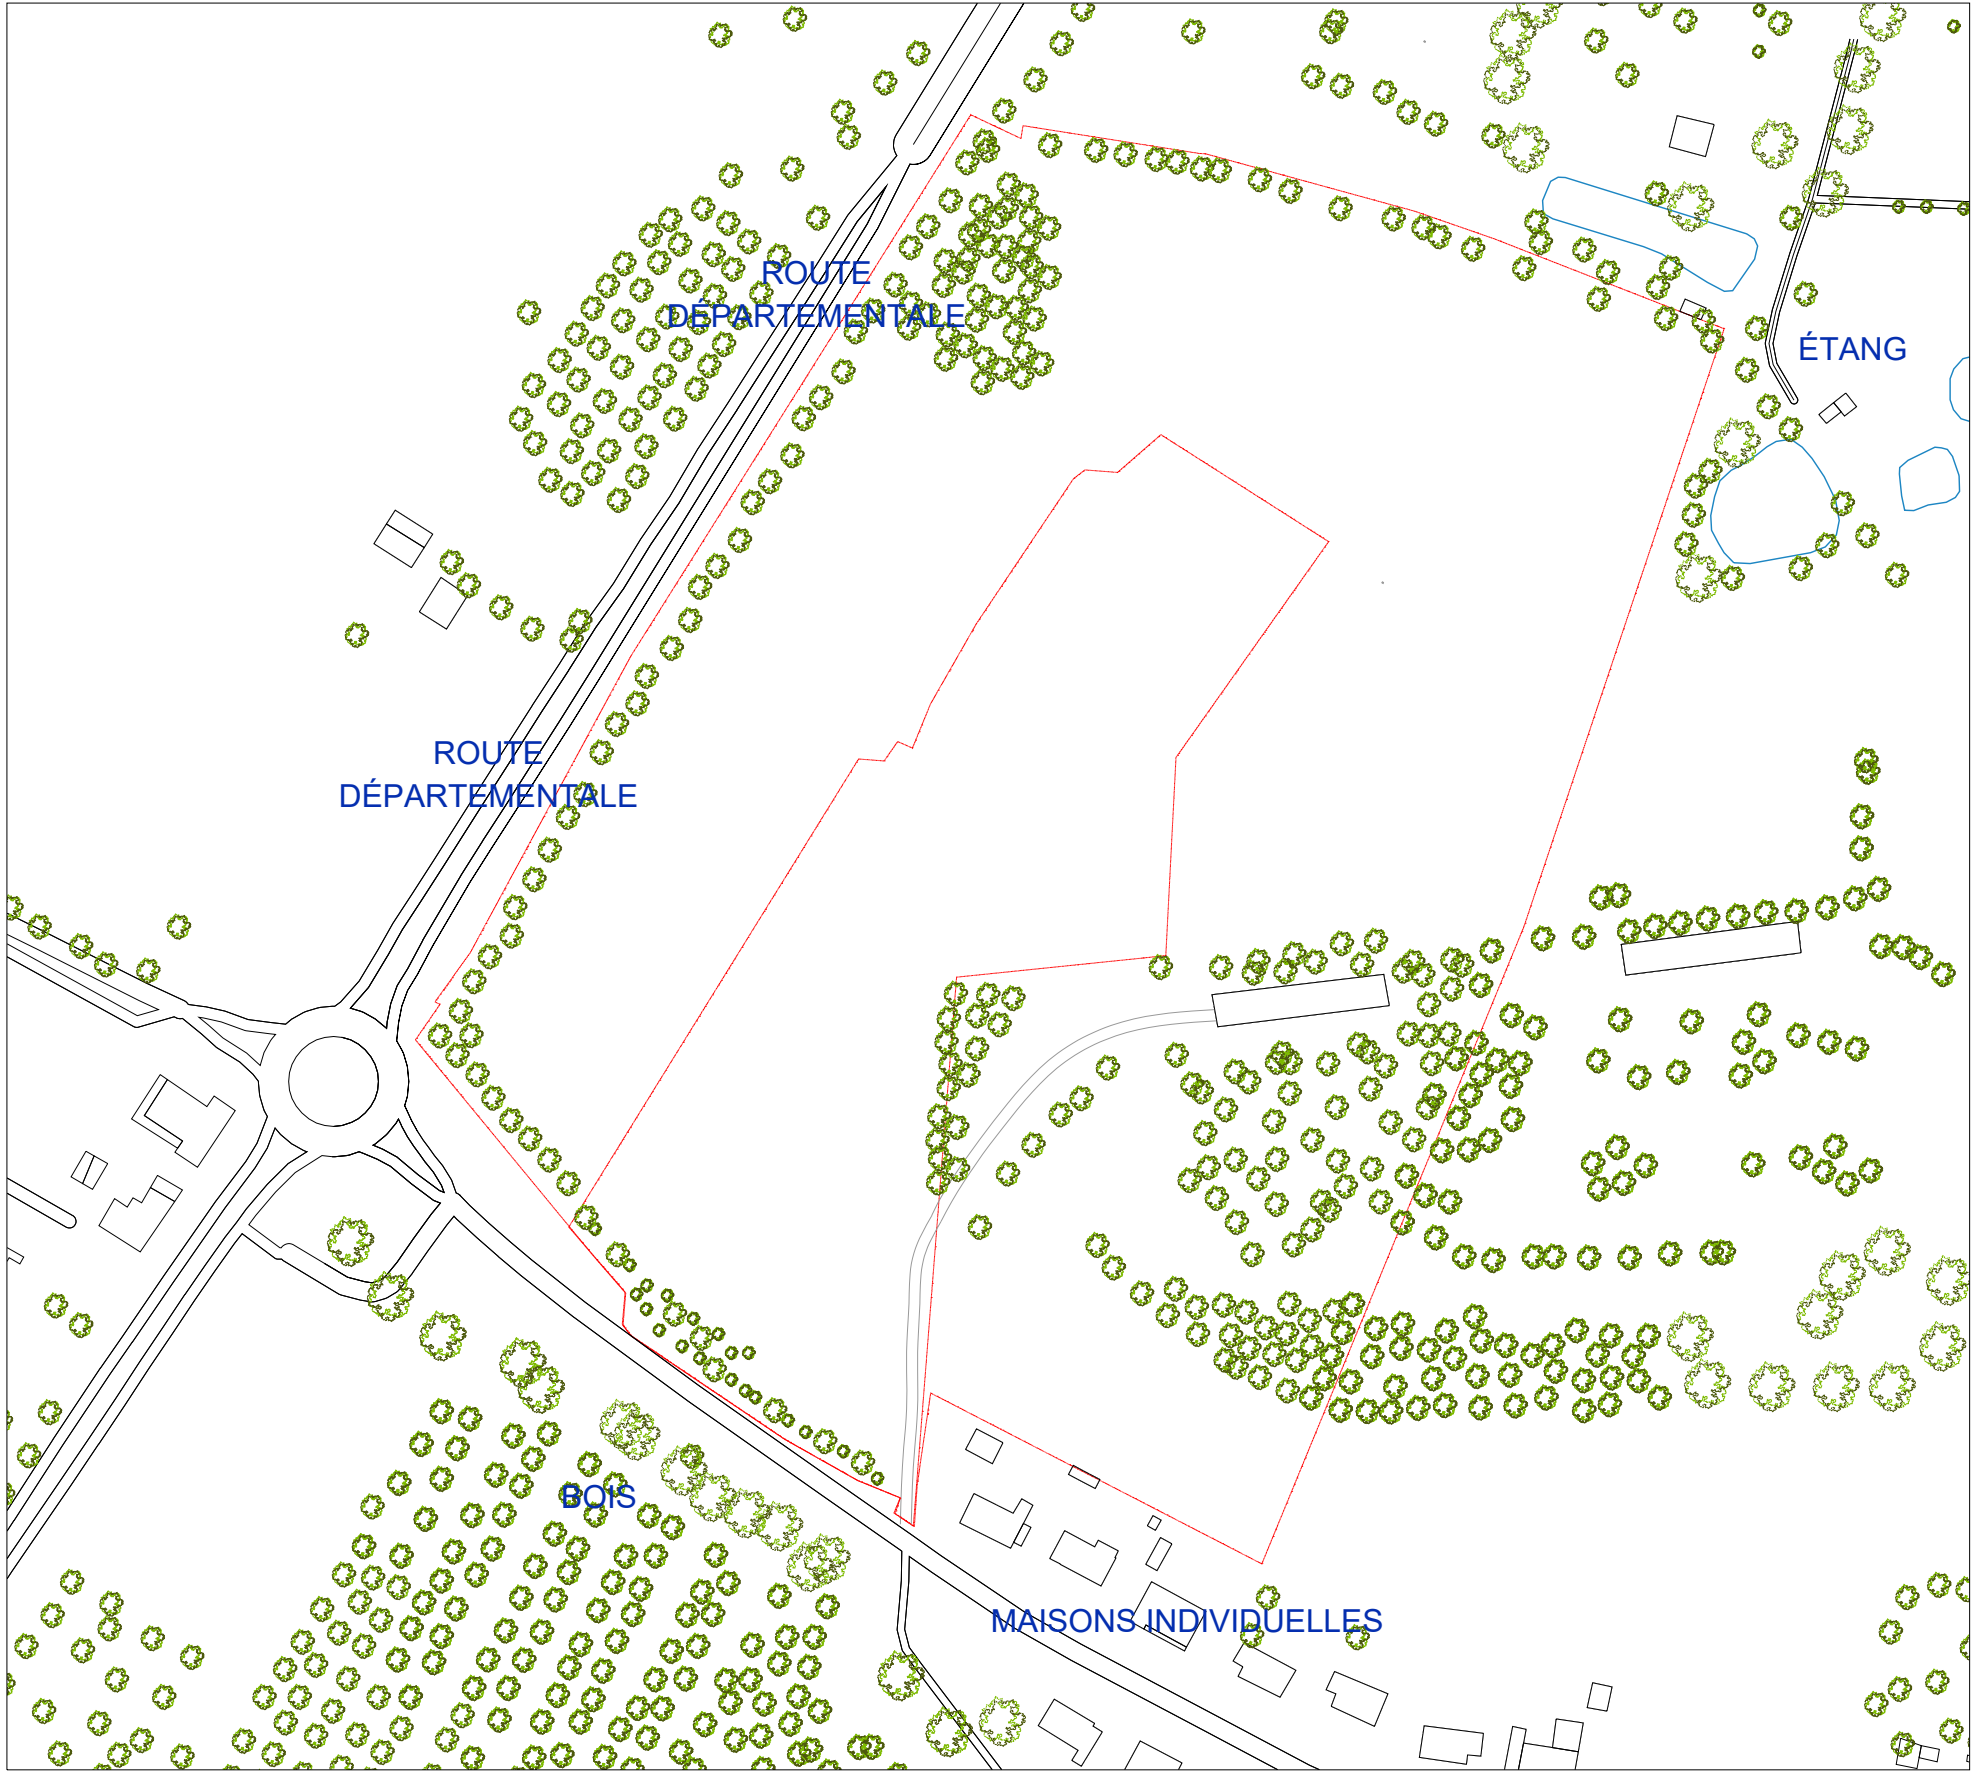


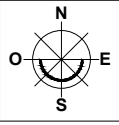

PA3 - PLAN MASSE EXISTANT - éch. 1/2000ème

OBJET : Le Rêve de Norinia 607 Route de la Petite Chaîne Au Chêne Vert La Fontaine-Saint-Martin 72330	MAITRE D'OUVRAGE : SCI ALILAU Mme Aby Gaëlle 607 Route de la Petite Chaîne Au Chêne Vert 72330 La Fontaine-Saint-Martin 06 08 58 42 54 abygaelleag@orange.fr	ANTOINE LANDRÉ ARCHITECTE 3, chemin des Bruenières 59242 Templeuve-en-Pévèle T. 03 20 05 16 82 E. contact@antoinelandre.fr	PHASE : ESQ DOCUMENT : REFERENCE : DATE DE DIFFUSION : ECHELLE :	PROJET : FSM 02 PLAN MASSE 250311 11 Mars 2025 1/2000e	TYPE : PLN DEMANDEUR :   L'ensemble des documents fournis par l'architecte sont des dessins de principe qui ne sont en aucun cas destinés à servir de support sur le chantier.
--	--	--	--	--	---

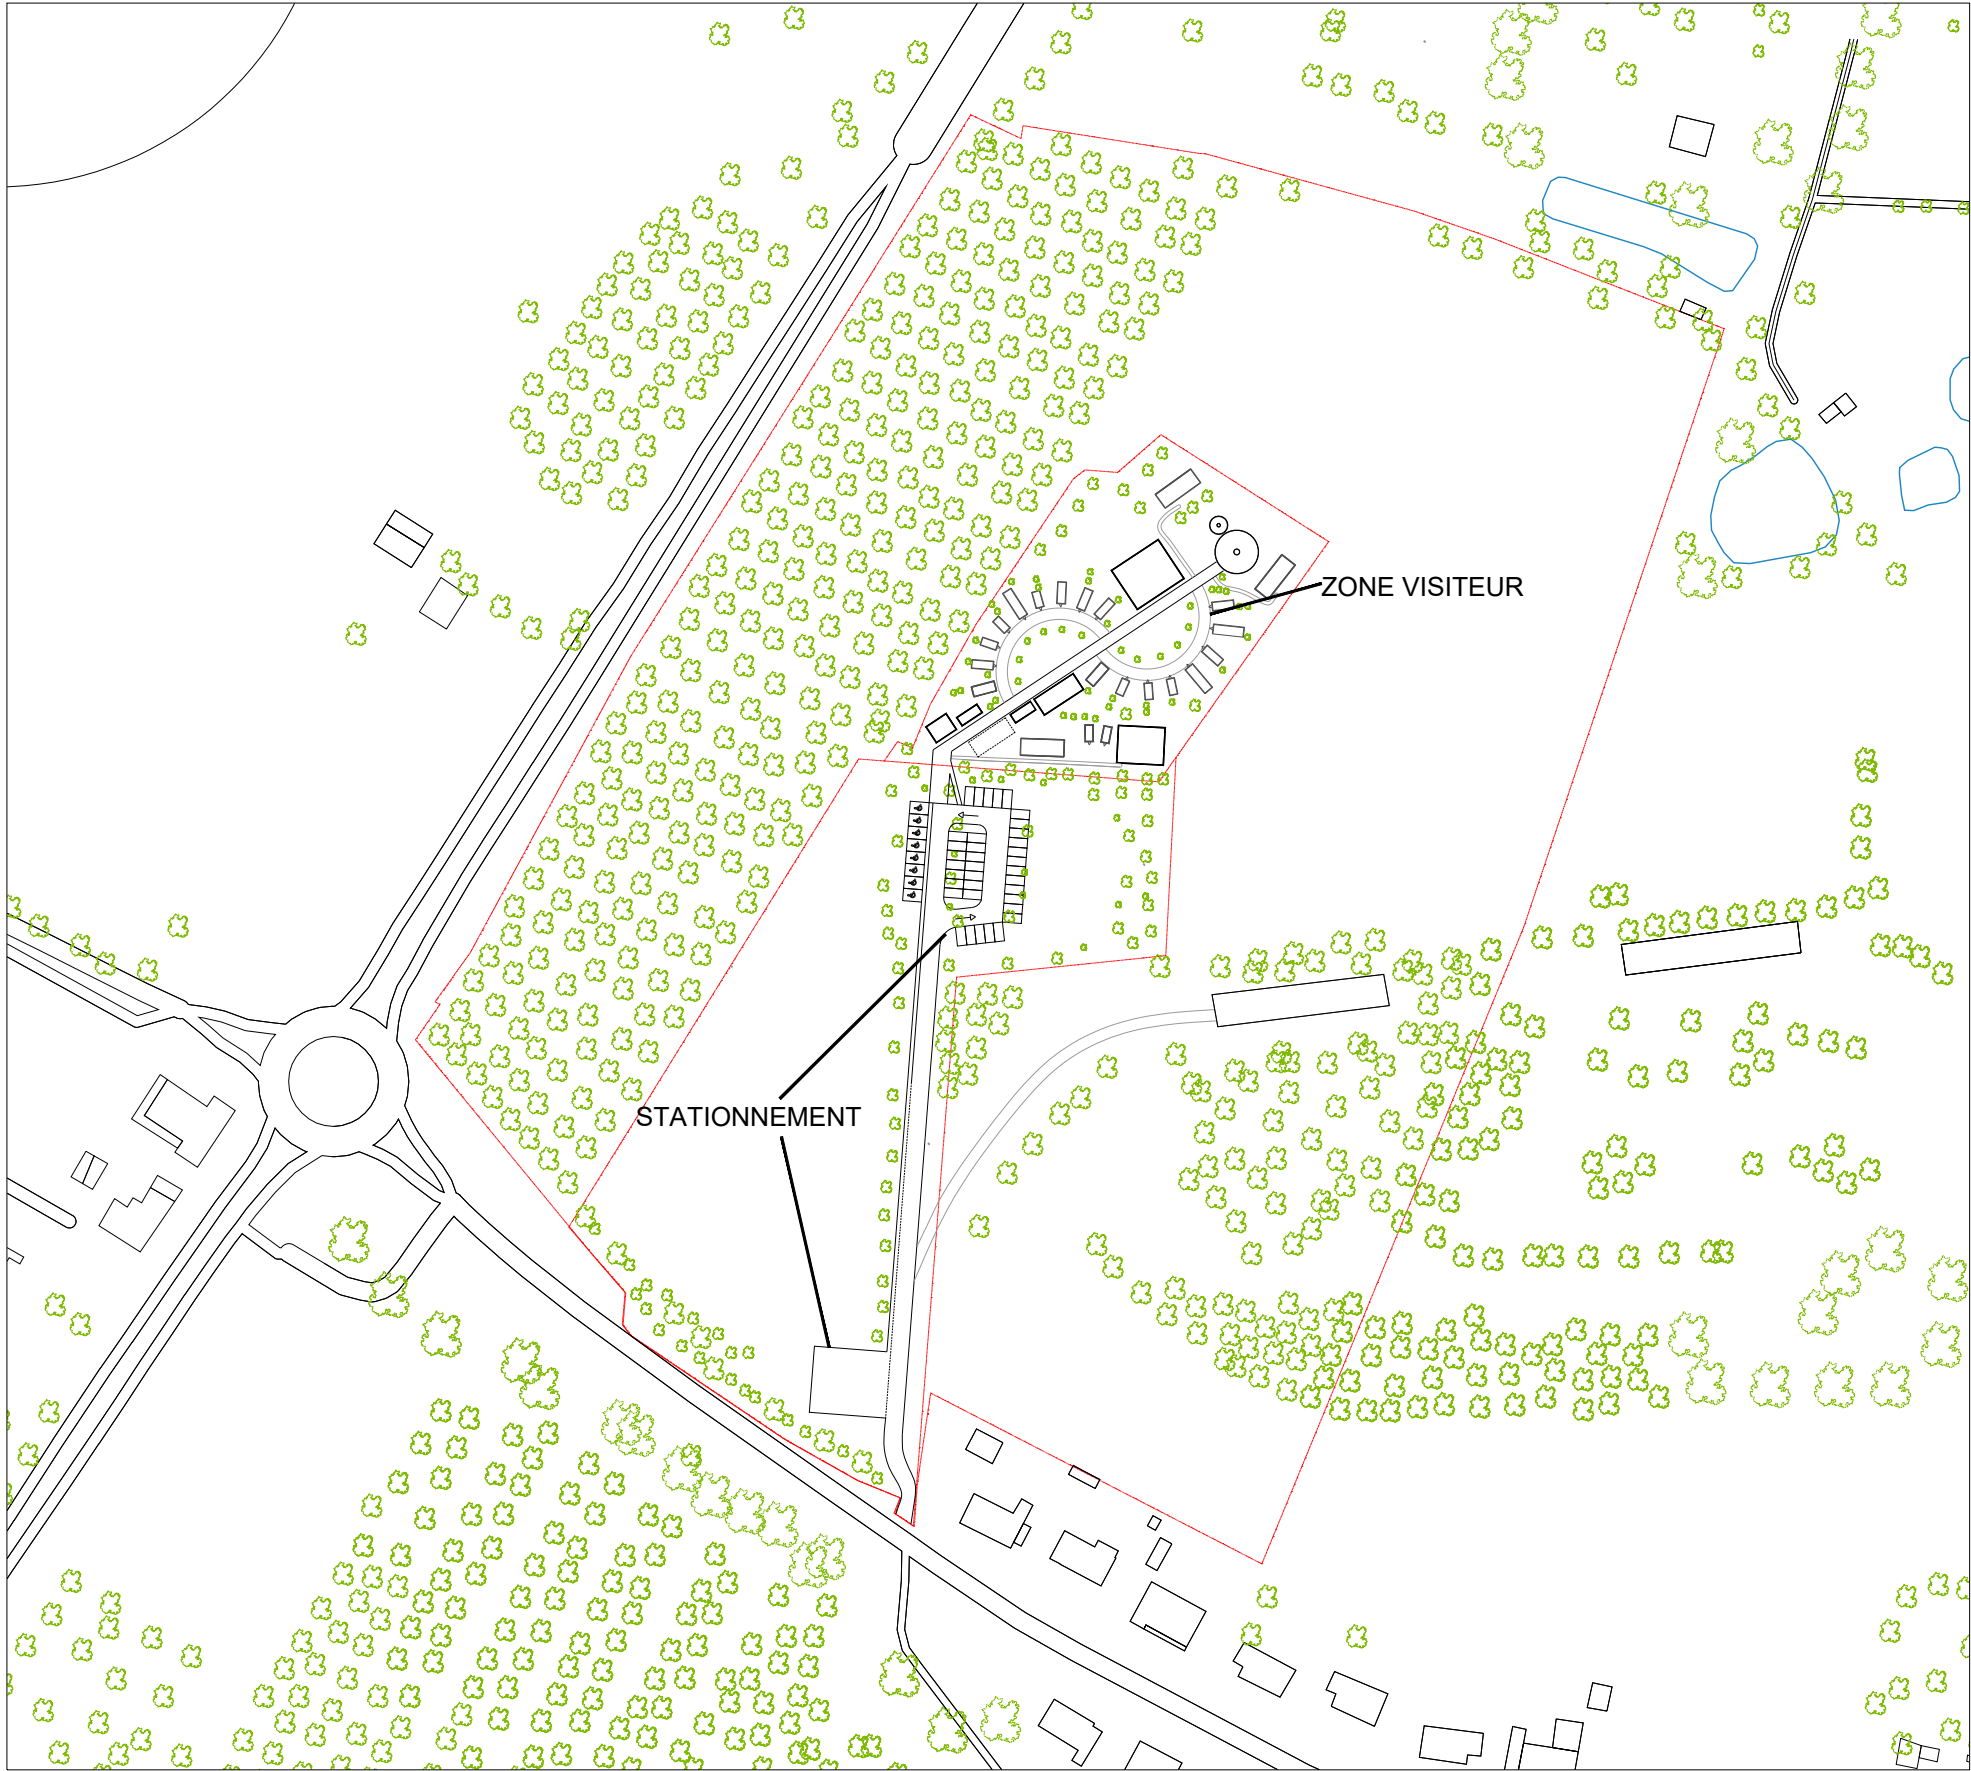

PA4 - PLAN MASSE PROJET - éch. 1/2000ème

OBJET :
Le Rêve de Norinia

607 Route de la Petite Chaîne
Au Chêne Vert
La Fontaine-Saint-Martin 72330

MAITRE D'OUVRAGE :
SCI ALILAU
Mme Aby Gaëlle

607 Route de la Petite Chaîne
Au Chêne Vert
72330 La Fontaine-Saint-Martin

06 08 58 42 54
abygaelleag@orange.fr

**ANTOINE LANDRÉ
ARCHITECTE**

3, chemin des Bruenières | 59242 Templeuve-en-Pévèle
T. 03 20 05 16 82
E. contact@antoineandre.fr

PHASE :
ESQ

PROJET :
FSM 02


TYPE :
PLN

DOCUMENT :
REFERENCE :
DATE DE DIFFUSION :
ECHELLE :


PLAN MASSE
250311
11 Mars 2025
1/2000e

DEMANDEUR :



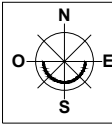


*L'ensemble des documents fournis par l'architecte sont des dessins de principe qui ne sont en aucun cas destinés à servir de support sur le chantier.

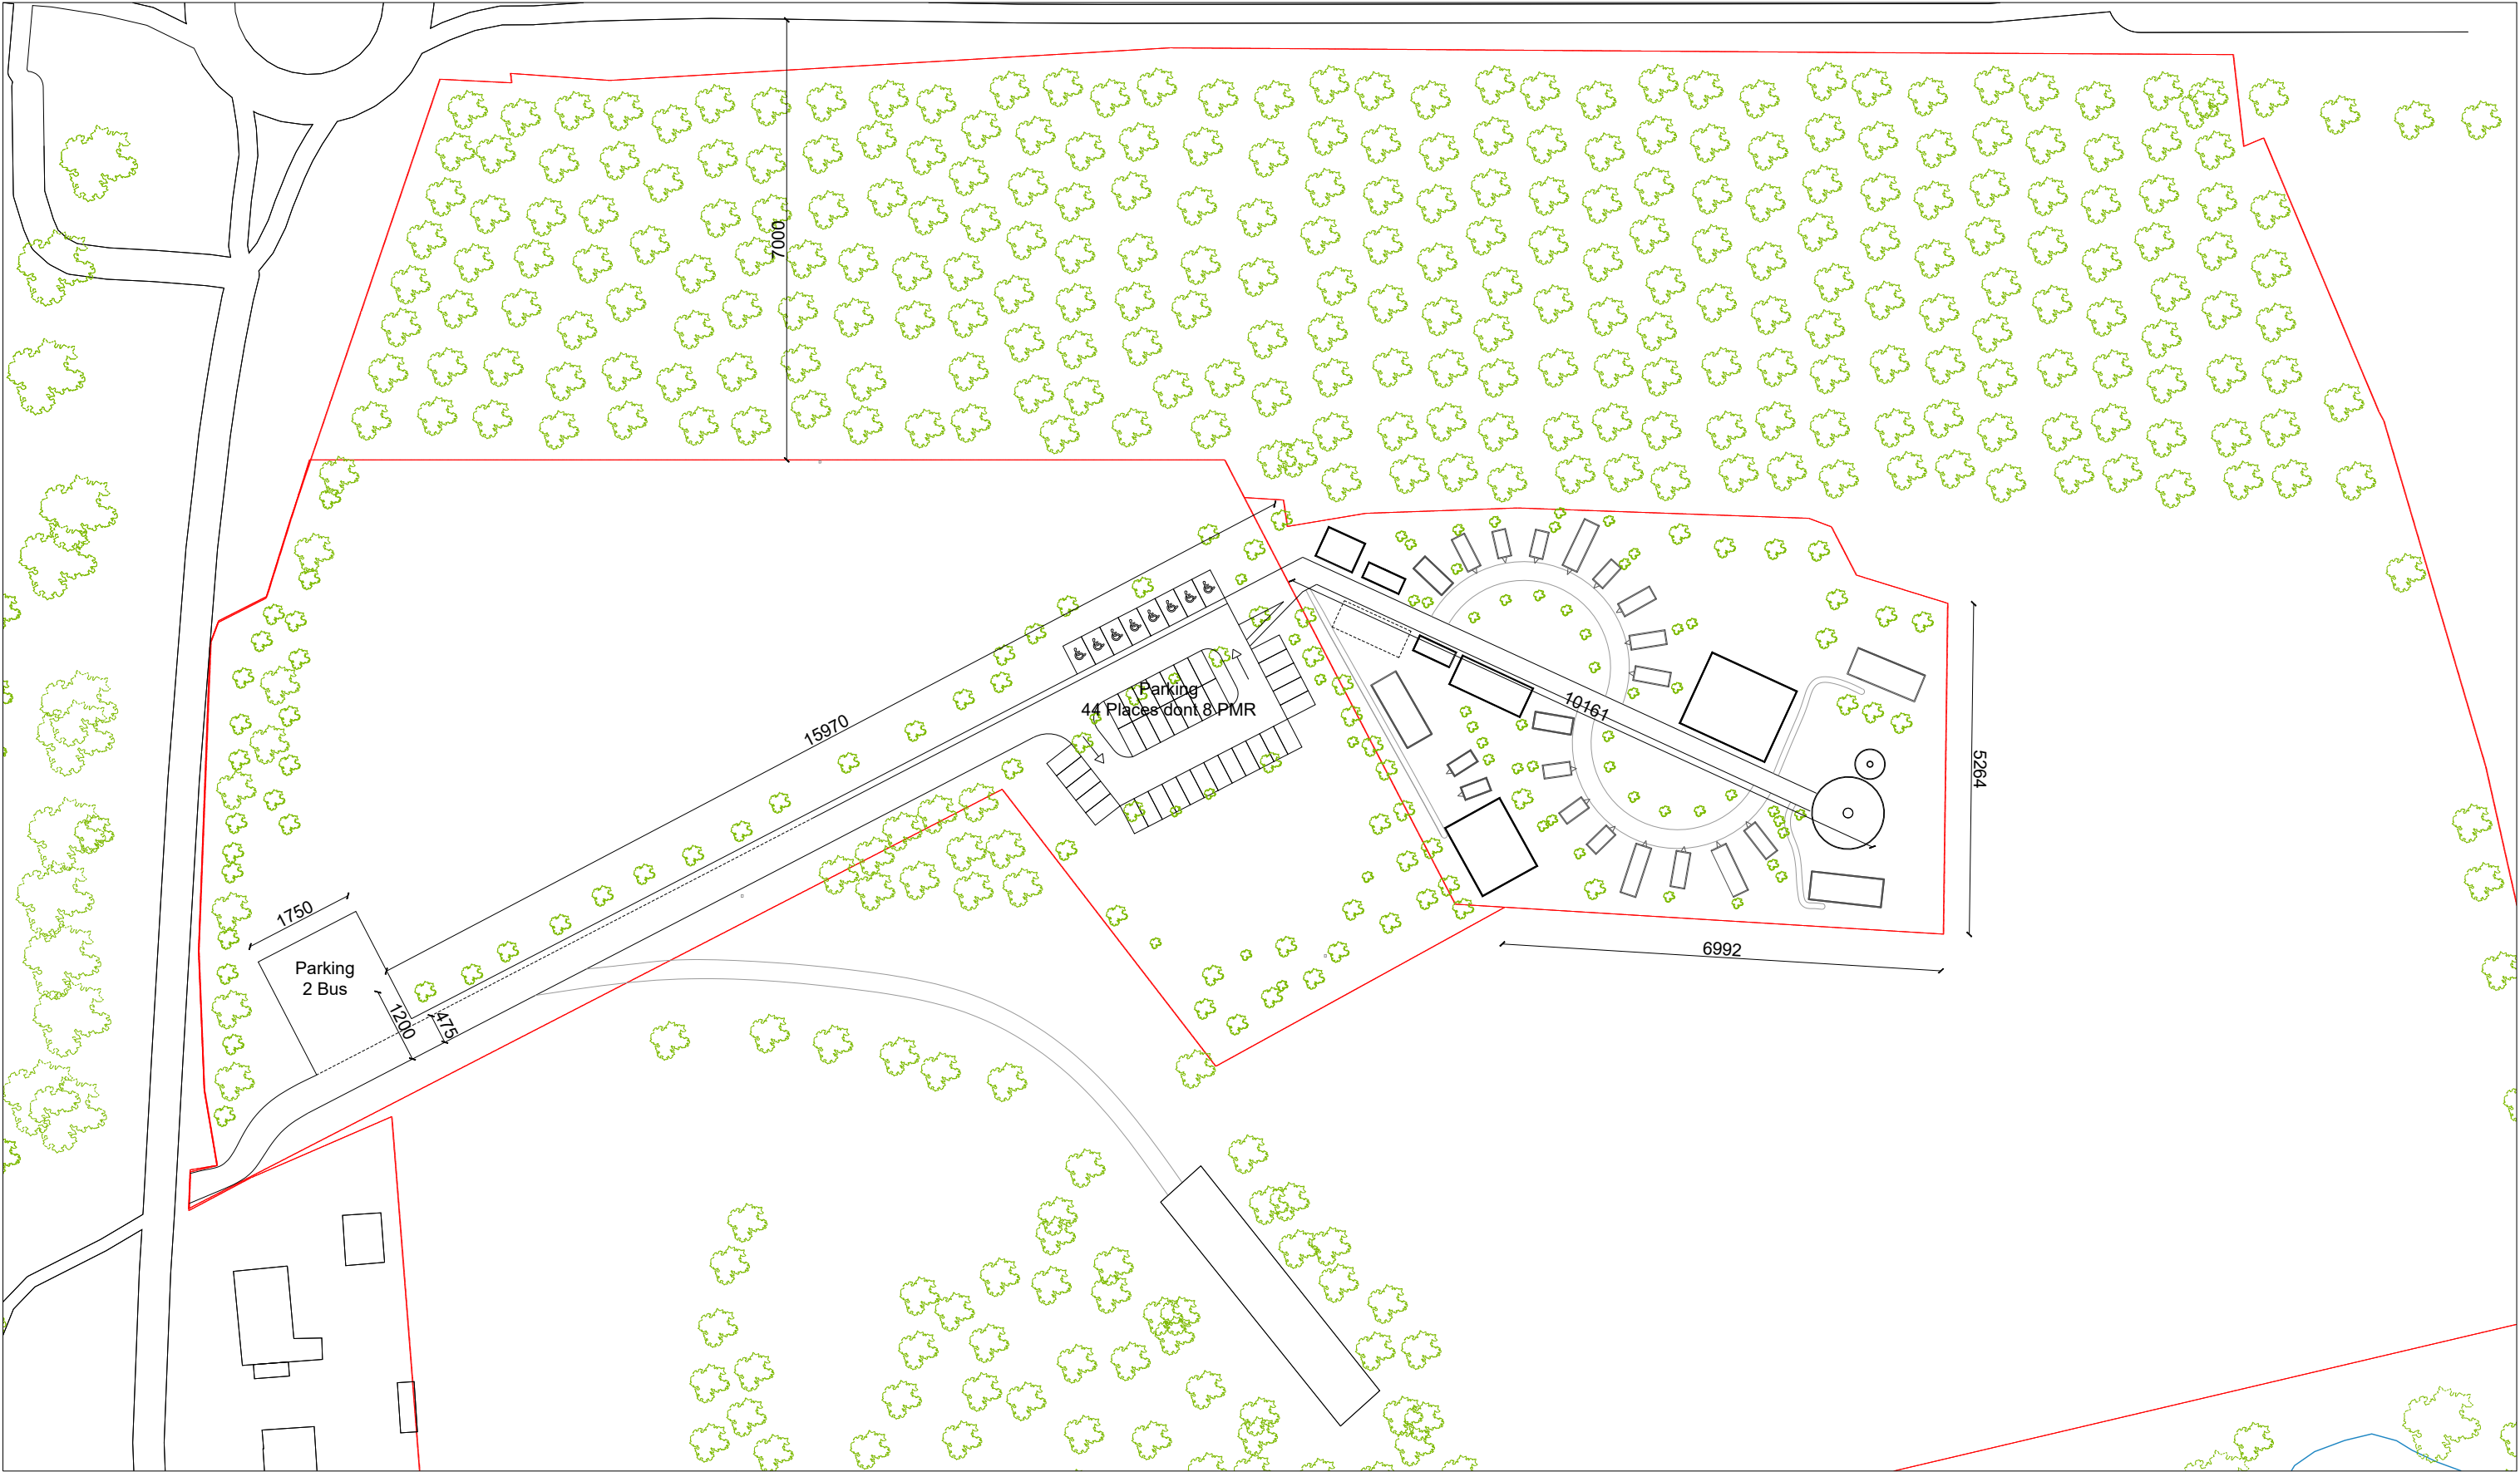


PA4 - PLAN MASSE PROJET - éch. 1/1000ème

OBJET : Le Rêve de Norinia 607 Route de la Petite Chaîne Au Chêne Vert La Fontaine-Saint-Martin 72330	MAITRE D'OUVRAGE : SCI ALILAU Mme Aby Gaëlle 607 Route de la Petite Chaîne Au Chêne Vert 72330 La Fontaine-Saint-Martin 06 08 58 42 54 abygaelleag@orange.fr	ANTOINE LANDRÉ ARCHITECTE 3, chemin des Bruenières 59242 Templeuve-en-Pévèle T. 03 20 05 16 82 E. contact@antoinelandre.fr	PHASE : ESQ DOCUMENT : REFERENCE : DATE DE DIFFUSION : ECHELLE :	PROJET : FSM 02 PLAN MASSE 250311 11 Mars 2025 1/1000e	TYPE : PLN	DEMANDEUR : *L'ensemble des documents fournis par l'architecte sont des dessins de principe qui ne sont en aucun cas destinés à servir de support sur le chantier.
--	--	--	--	--	----------------------------------	--

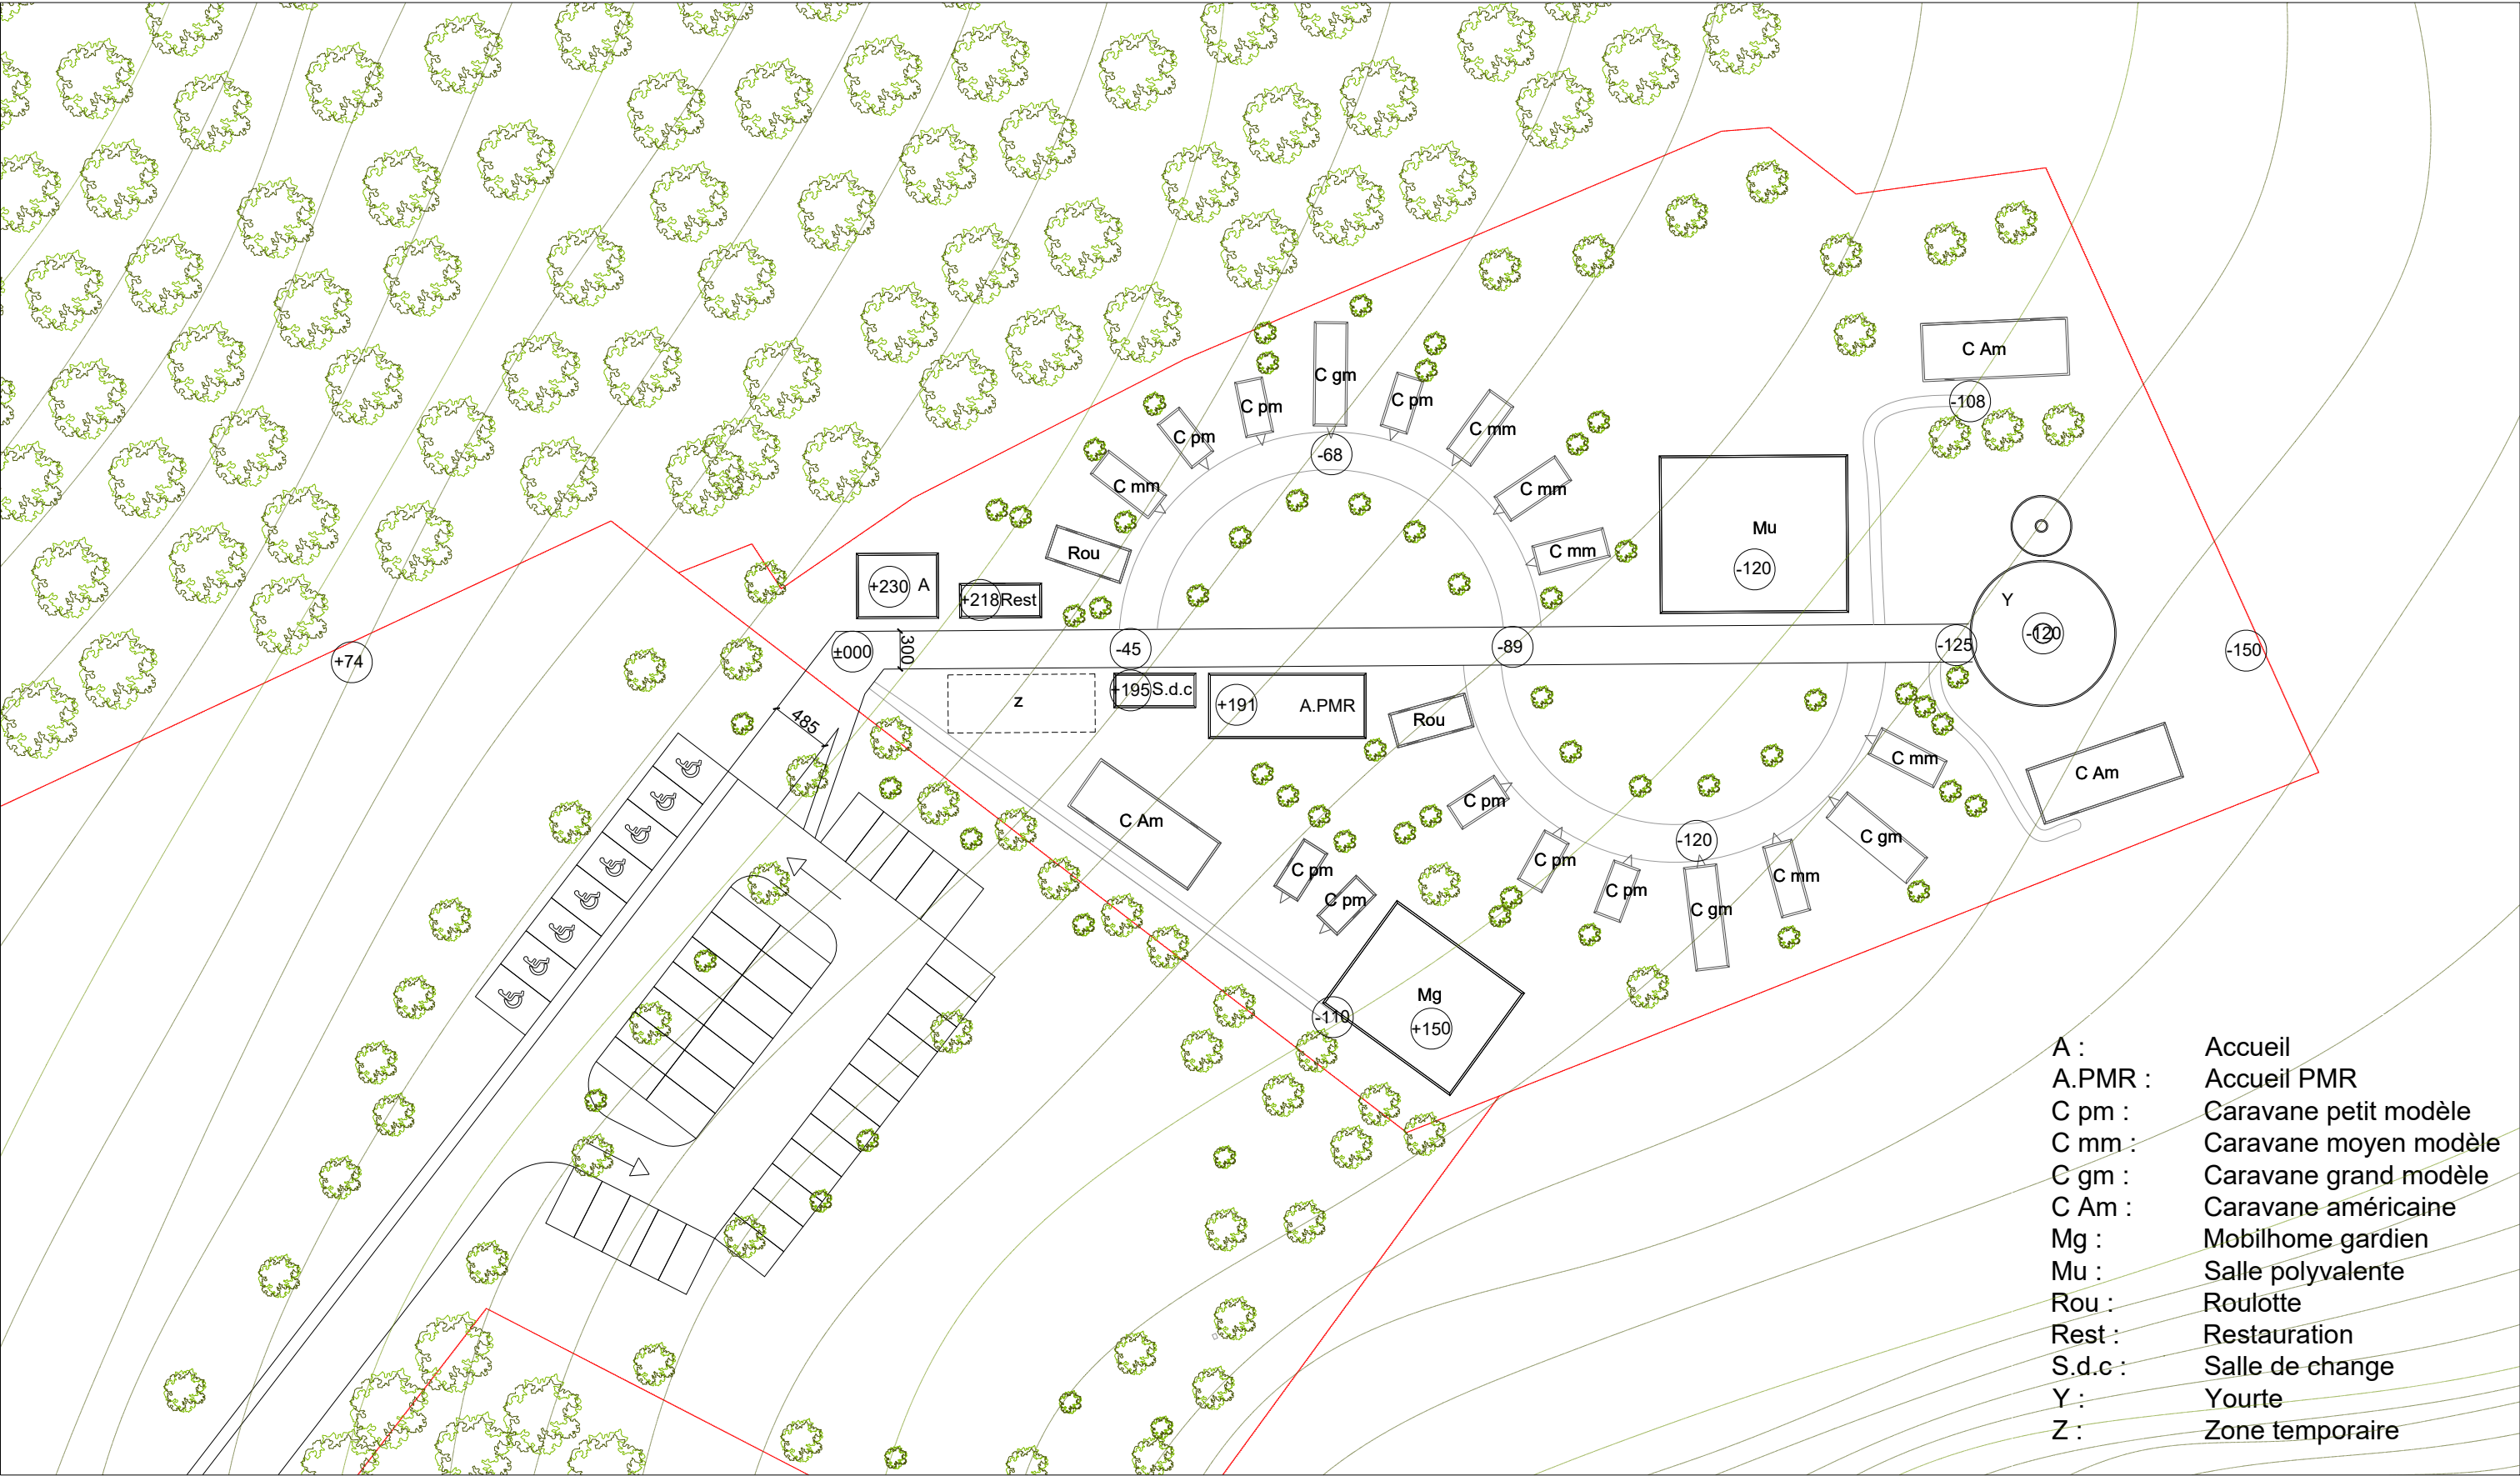

PA4 - PLAN MASSE PROJET - éch. 1/500ème

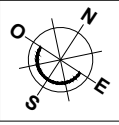OBJET : Le Rêve de Norinia 607 Route de la Petite Chaîne Au Chêne Vert La Fontaine-Saint-Martin 72330	MAITRE D'OUVRAGE : SCI ALILAU Mme Aby Gaëlle 607 Route de la Petite Chaîne Au Chêne Vert 72330 La Fontaine-Saint-Martin 06 08 58 42 54 abygaelleag@orange.fr	ANTOINE LANDRÉ ARCHITECTE 3, chemin des Bruenières 59242 Templeuve-en-Pévèle T. 03 20 05 16 82 E. contact@antoinelandre.fr	PHASE : ESQ DOCUMENT : REFERENCE : DATE DE DIFFUSION : ECHELLE :	PROJET : FSM 02 PLAN MASSE 250311 11 Mars 2025 1/500e	TYPE : PLN	DEMANDEUR :   *L'ensemble des documents fournis par l'architecte sont des dessins de principe qui ne sont en aucun cas destinés à servir de support sur le chantier.
--	--	--	--	---	----------------------------------	---