Vue de profil

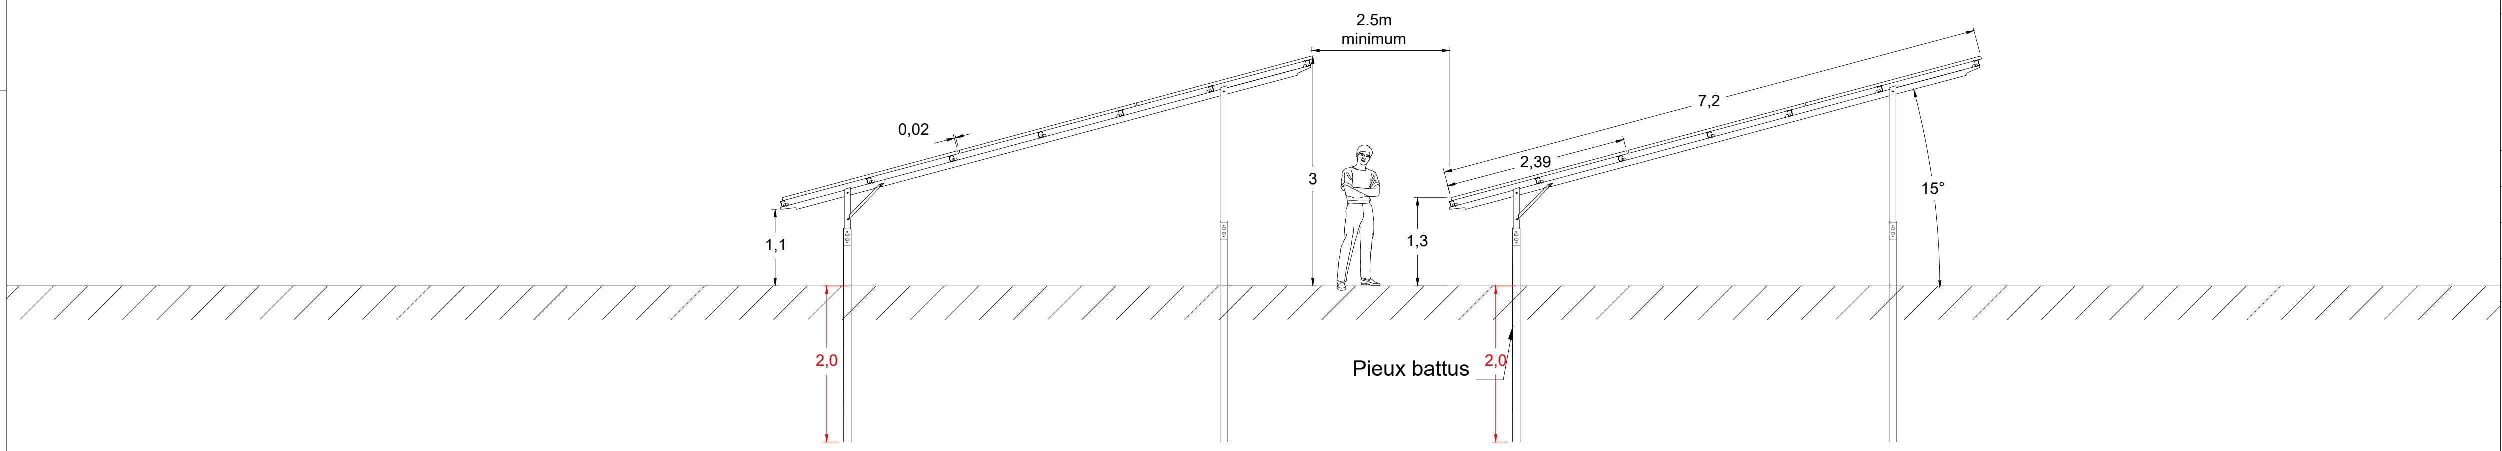

Vue avant

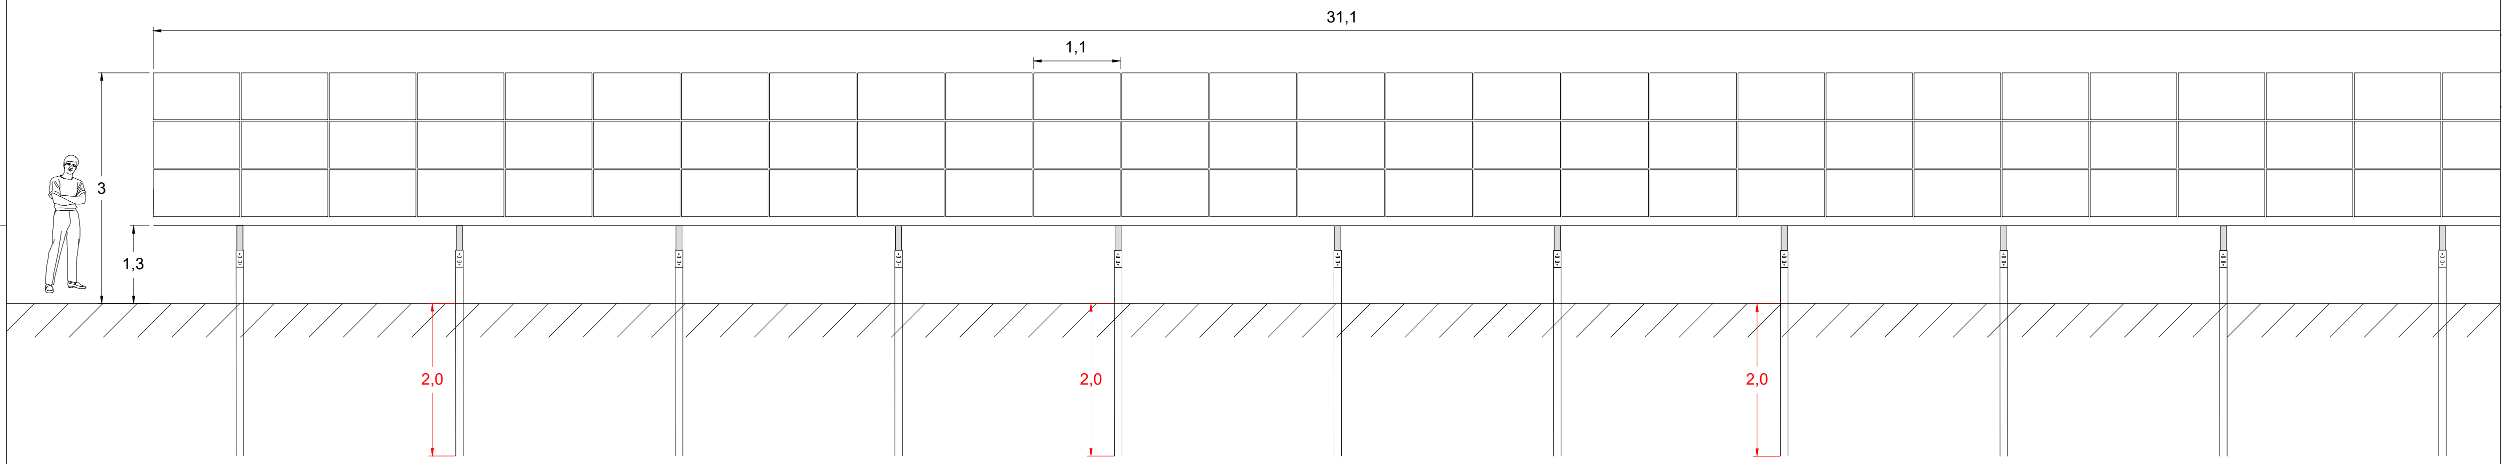

Vue arrière

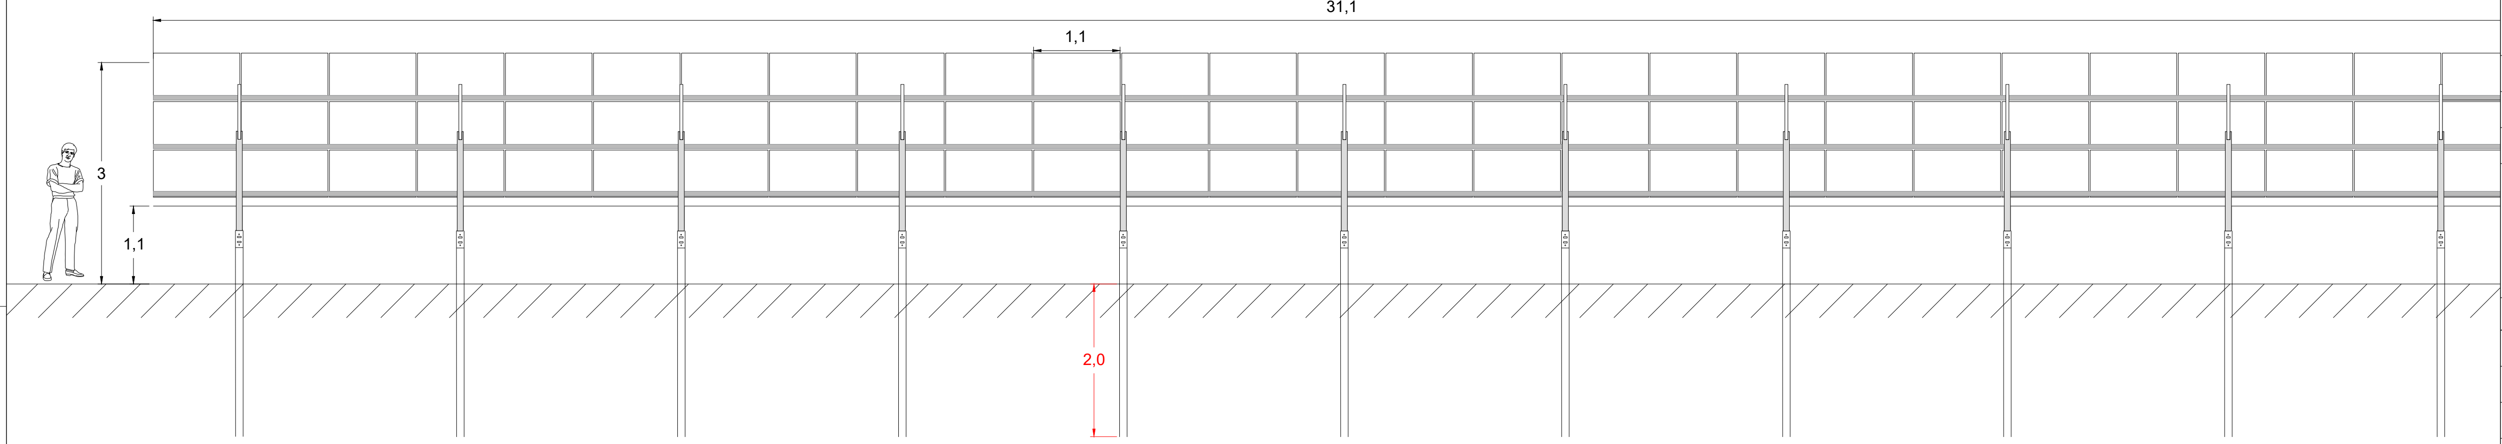

Projet photovoltaïque

SAS CPV SUN 40
Immeuble Le Prism
981 Avenue Raymond Dugrand
34060 Montpellier

PC5-2
Façades et toitures
Structure support et modules photovoltaïque

Référence	Les Justices
Commune	Boyer
Section	F
Parcelles	85

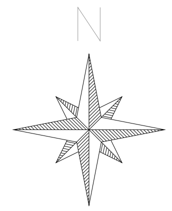

Informations

Couleur structure acier	RAL 9007

Echelle	1:100
Format d'impression	A3
Unité des mesures	Mètres

0 1 2 4
0 20 40 mm

	Date	Nom
Editeur	06/06/2024	YMI
Contrôle	07/06/2024	CVA