


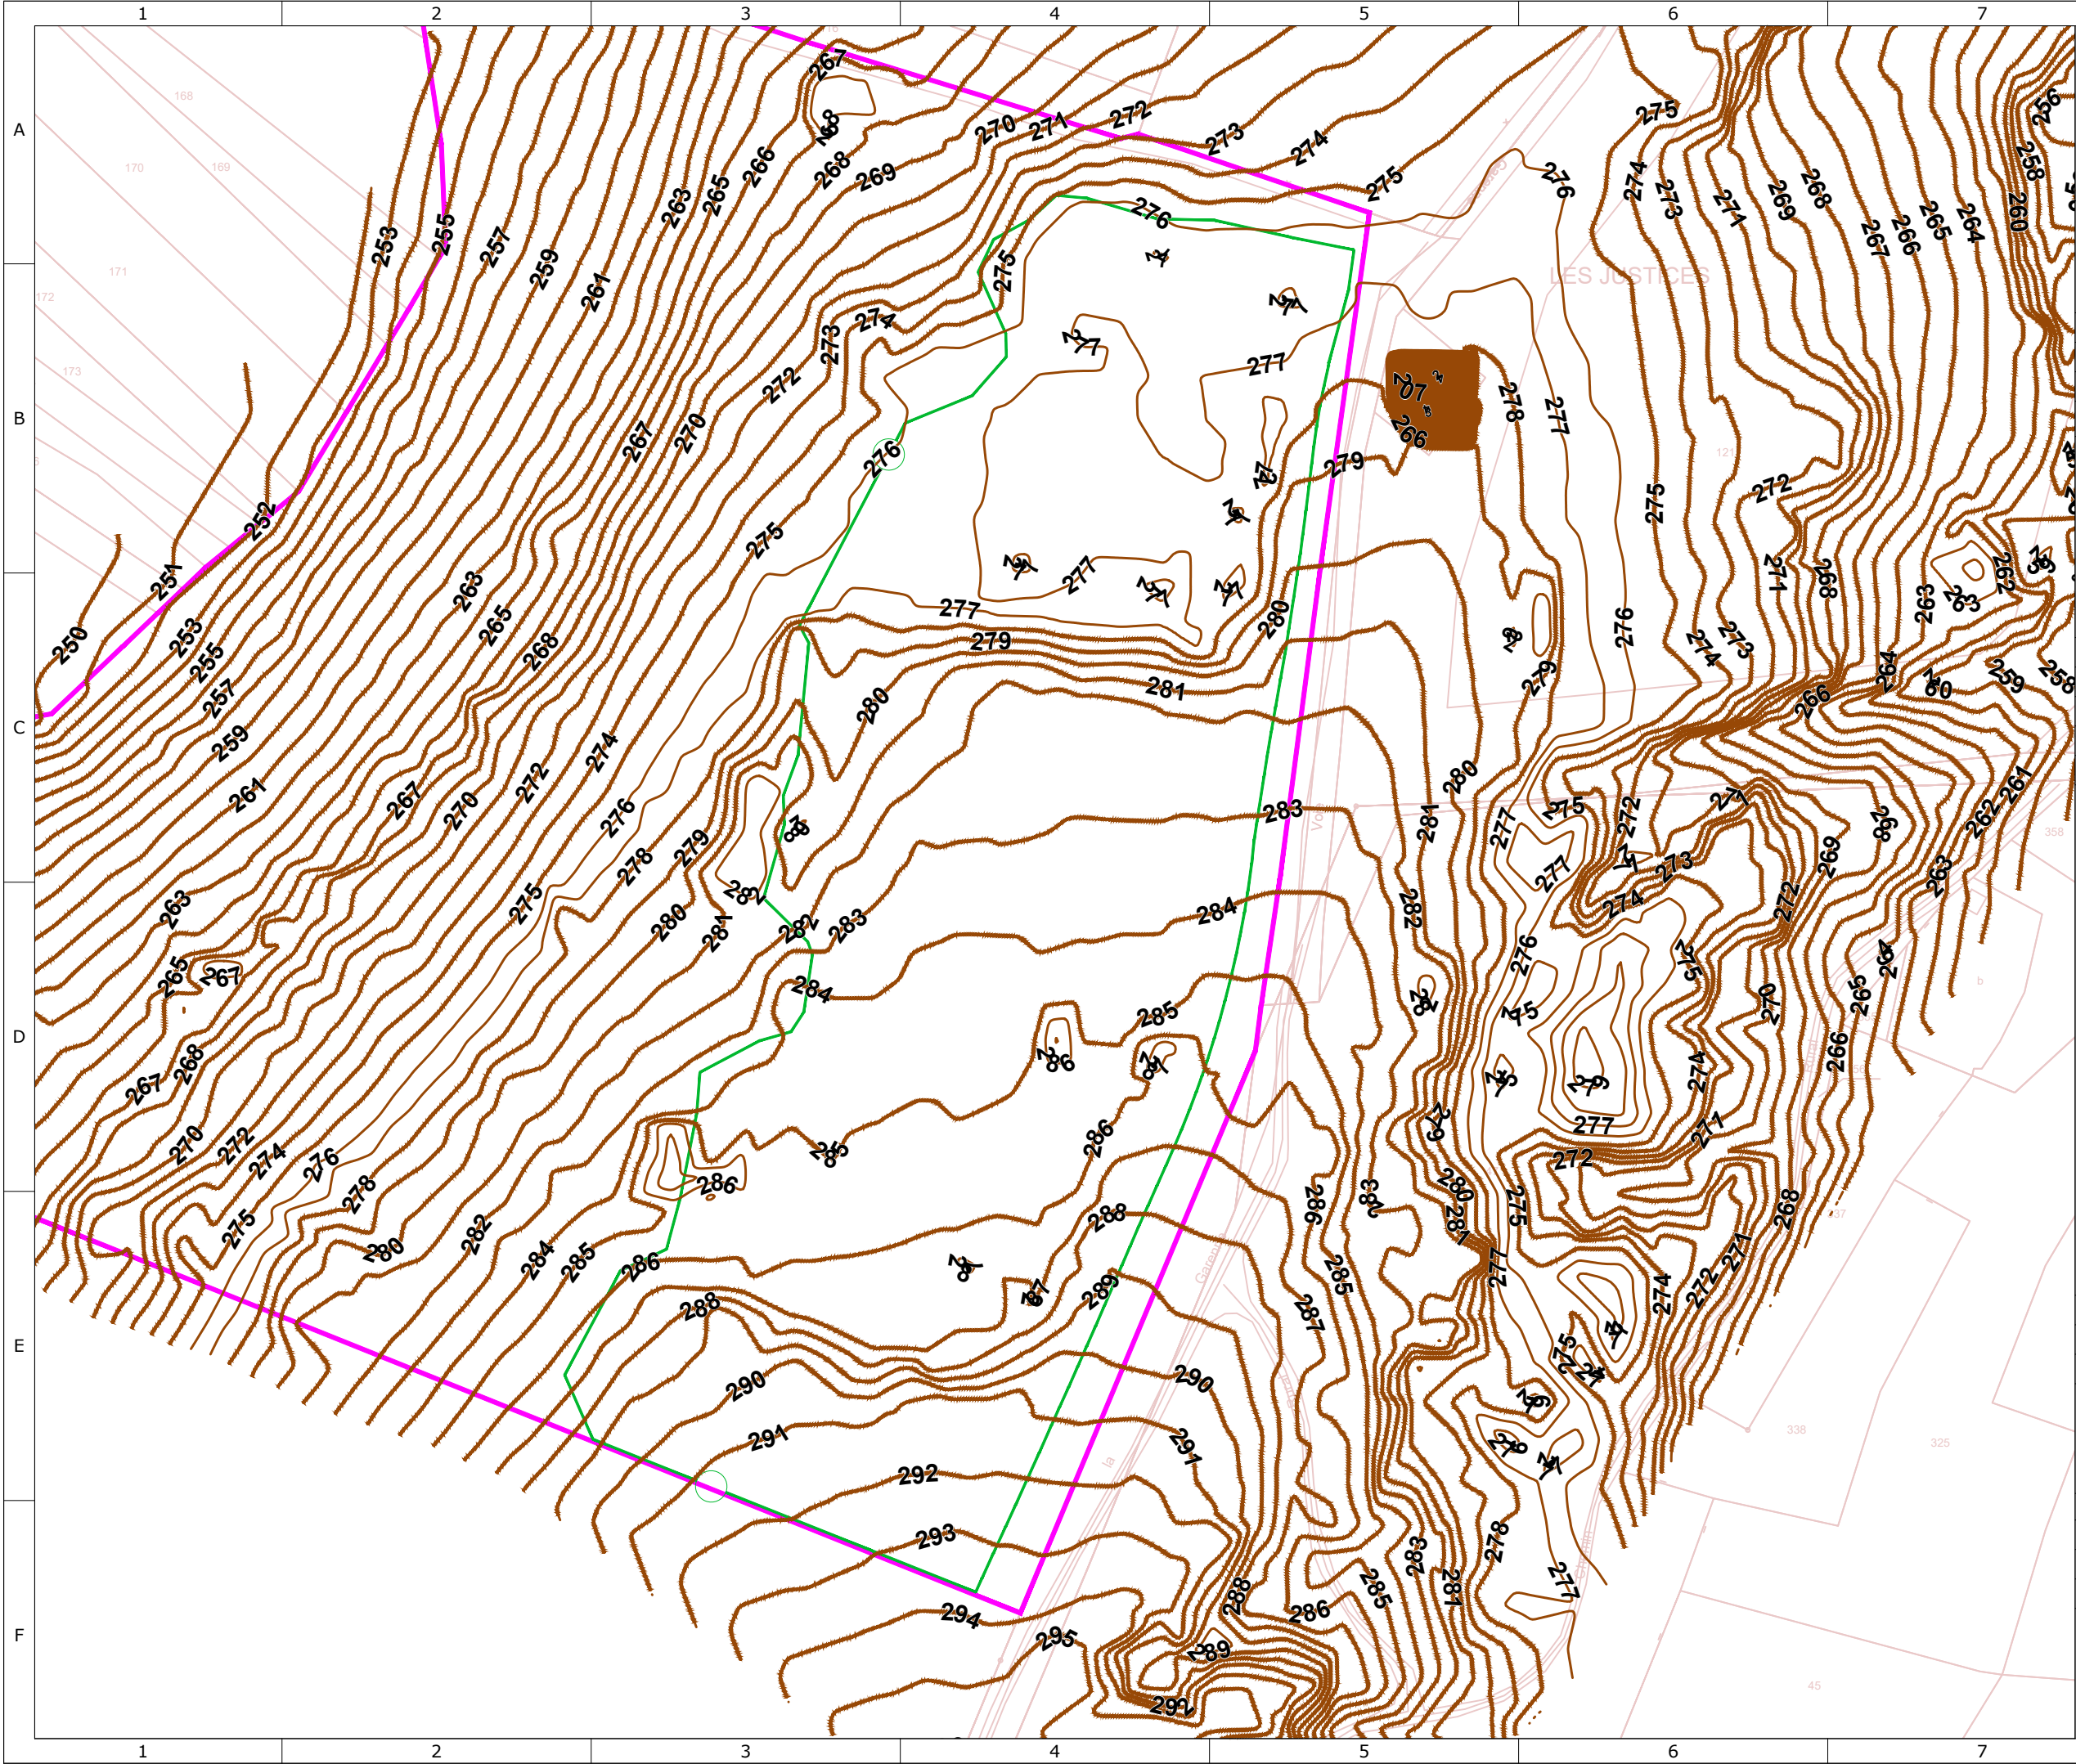


Projet photovoltaïque

SAS CPV SUN 40
Immeuble Le Prism
981 Avenue Raymond Dugrand
34060 Montpellier

PC2-5
Plan de masse
Topographie

Référence	Les Justices
Commune	Boyer
Section	F
Parcelles	85

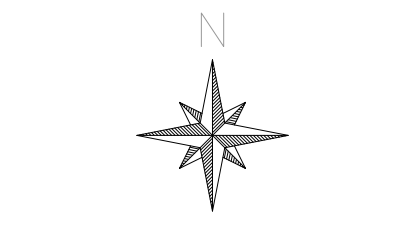


Informations	
Surface clôturée	3,43 ha

- Unité foncière
- Limites cadastrales
- Clôture
- Courbes de niveau

Aucun raccordement aux réseaux d'eaux usées, d'eau potable et d'eau pluviales n'est prévu.
La localisation du raccordement électrique et téléphone est en attente de validation des services consultés.

Echelle	1:1500
Format d'impression	A3
Unité des mesures	Mètres

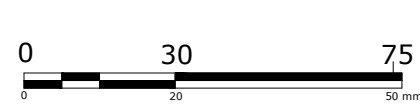

	Date	Nom
Editeur	06/06/2024	YMI
Contrôle	07/06/2024	CVA

FREDERIQUE
LONCHAMPT
ARCHITECTE

00 rue des...
34000 Montpellier
07 40 00 00 00
f.lonchampt@orange.fr
SIRET 794 511 191 00014
APE 7312