A-A' coupe générale - 1:700

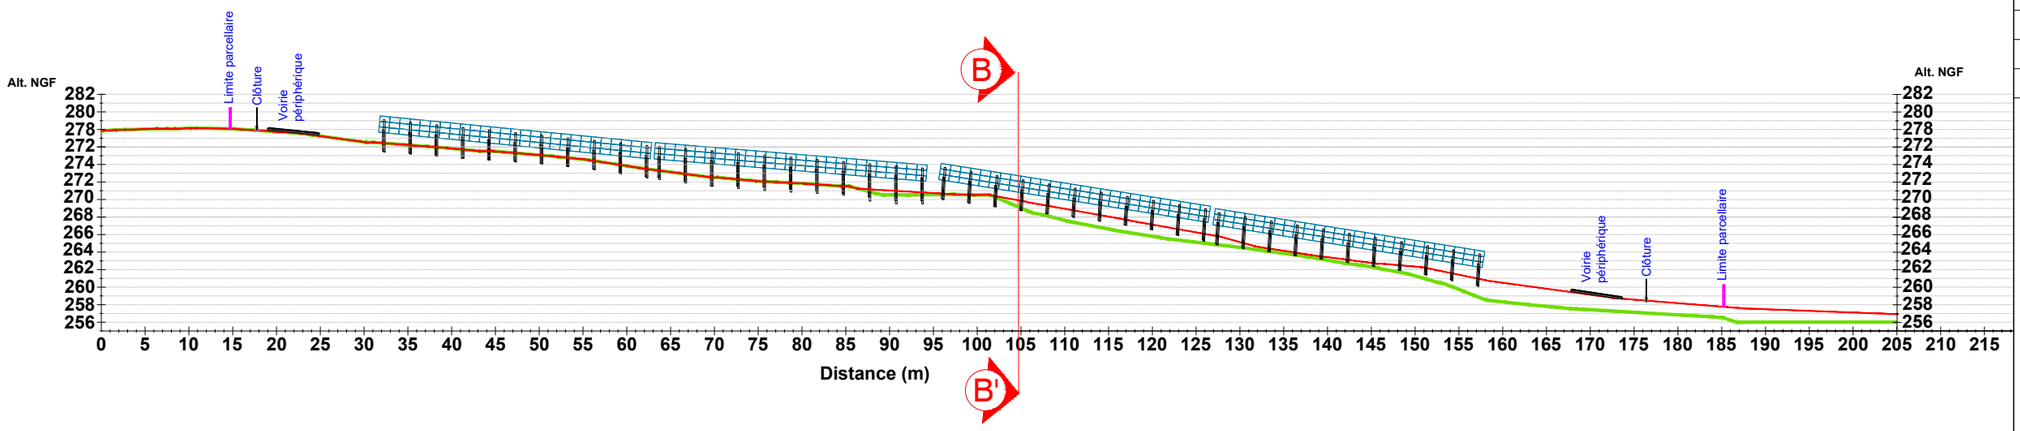

B-B' coupe générale - 1:550

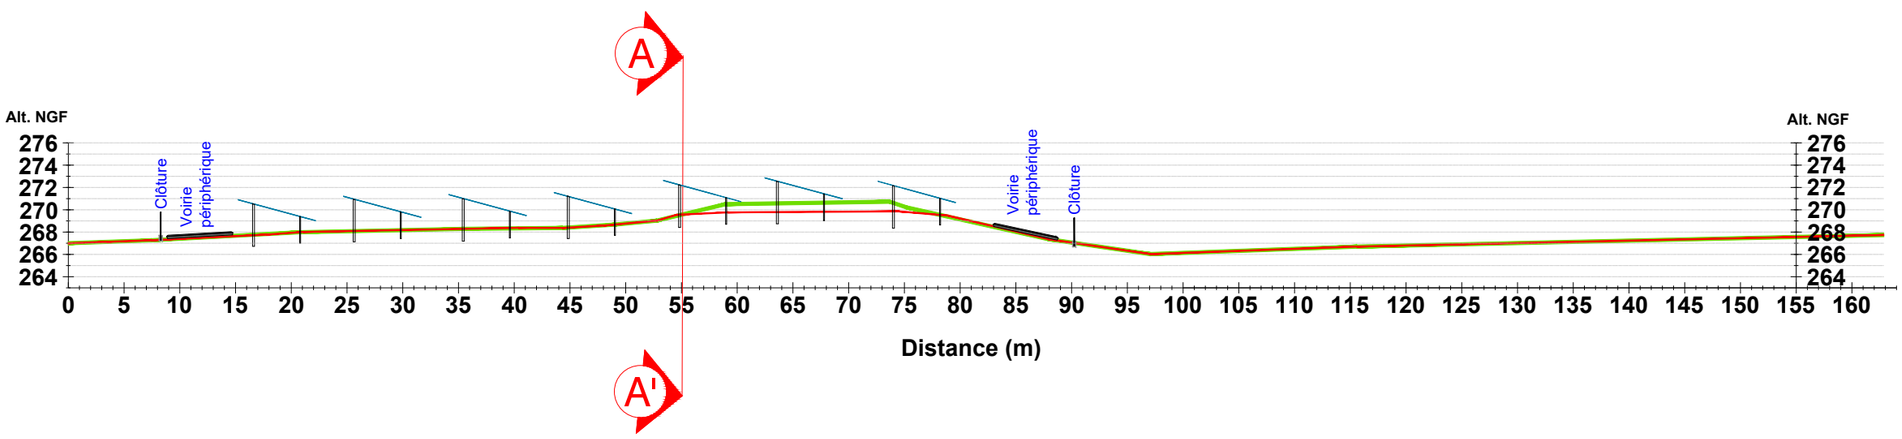

Projet photovoltaïque

SAS CPV SUN 40
Immeuble Le Prism
981 Avenue Raymond Dugrand
34060 Montpellier

PC3
Coupe du terrain et des constructions

Référence	Les Justices
Commune	Boyer
Section	F
Parcelles	121

N

Informations

Terrain projet
Terrain naturel
Panneau incliné à 15°

Echelle	Variable
Format d'impression	A3
Unité des mesures	Mètres

	Date	Nom
Editeur	06/06/2024	YMI
Contrôle	07/06/2024	CVA

FREDERIQUE LONCHAMPT ARCHITECTE
60 rue Thiers - 34000 Montpellier
06 [illegible]
frederique-lonchampt.com
Ordre 088233
SIRET 79855119100014
APE 7112Z

PC3