


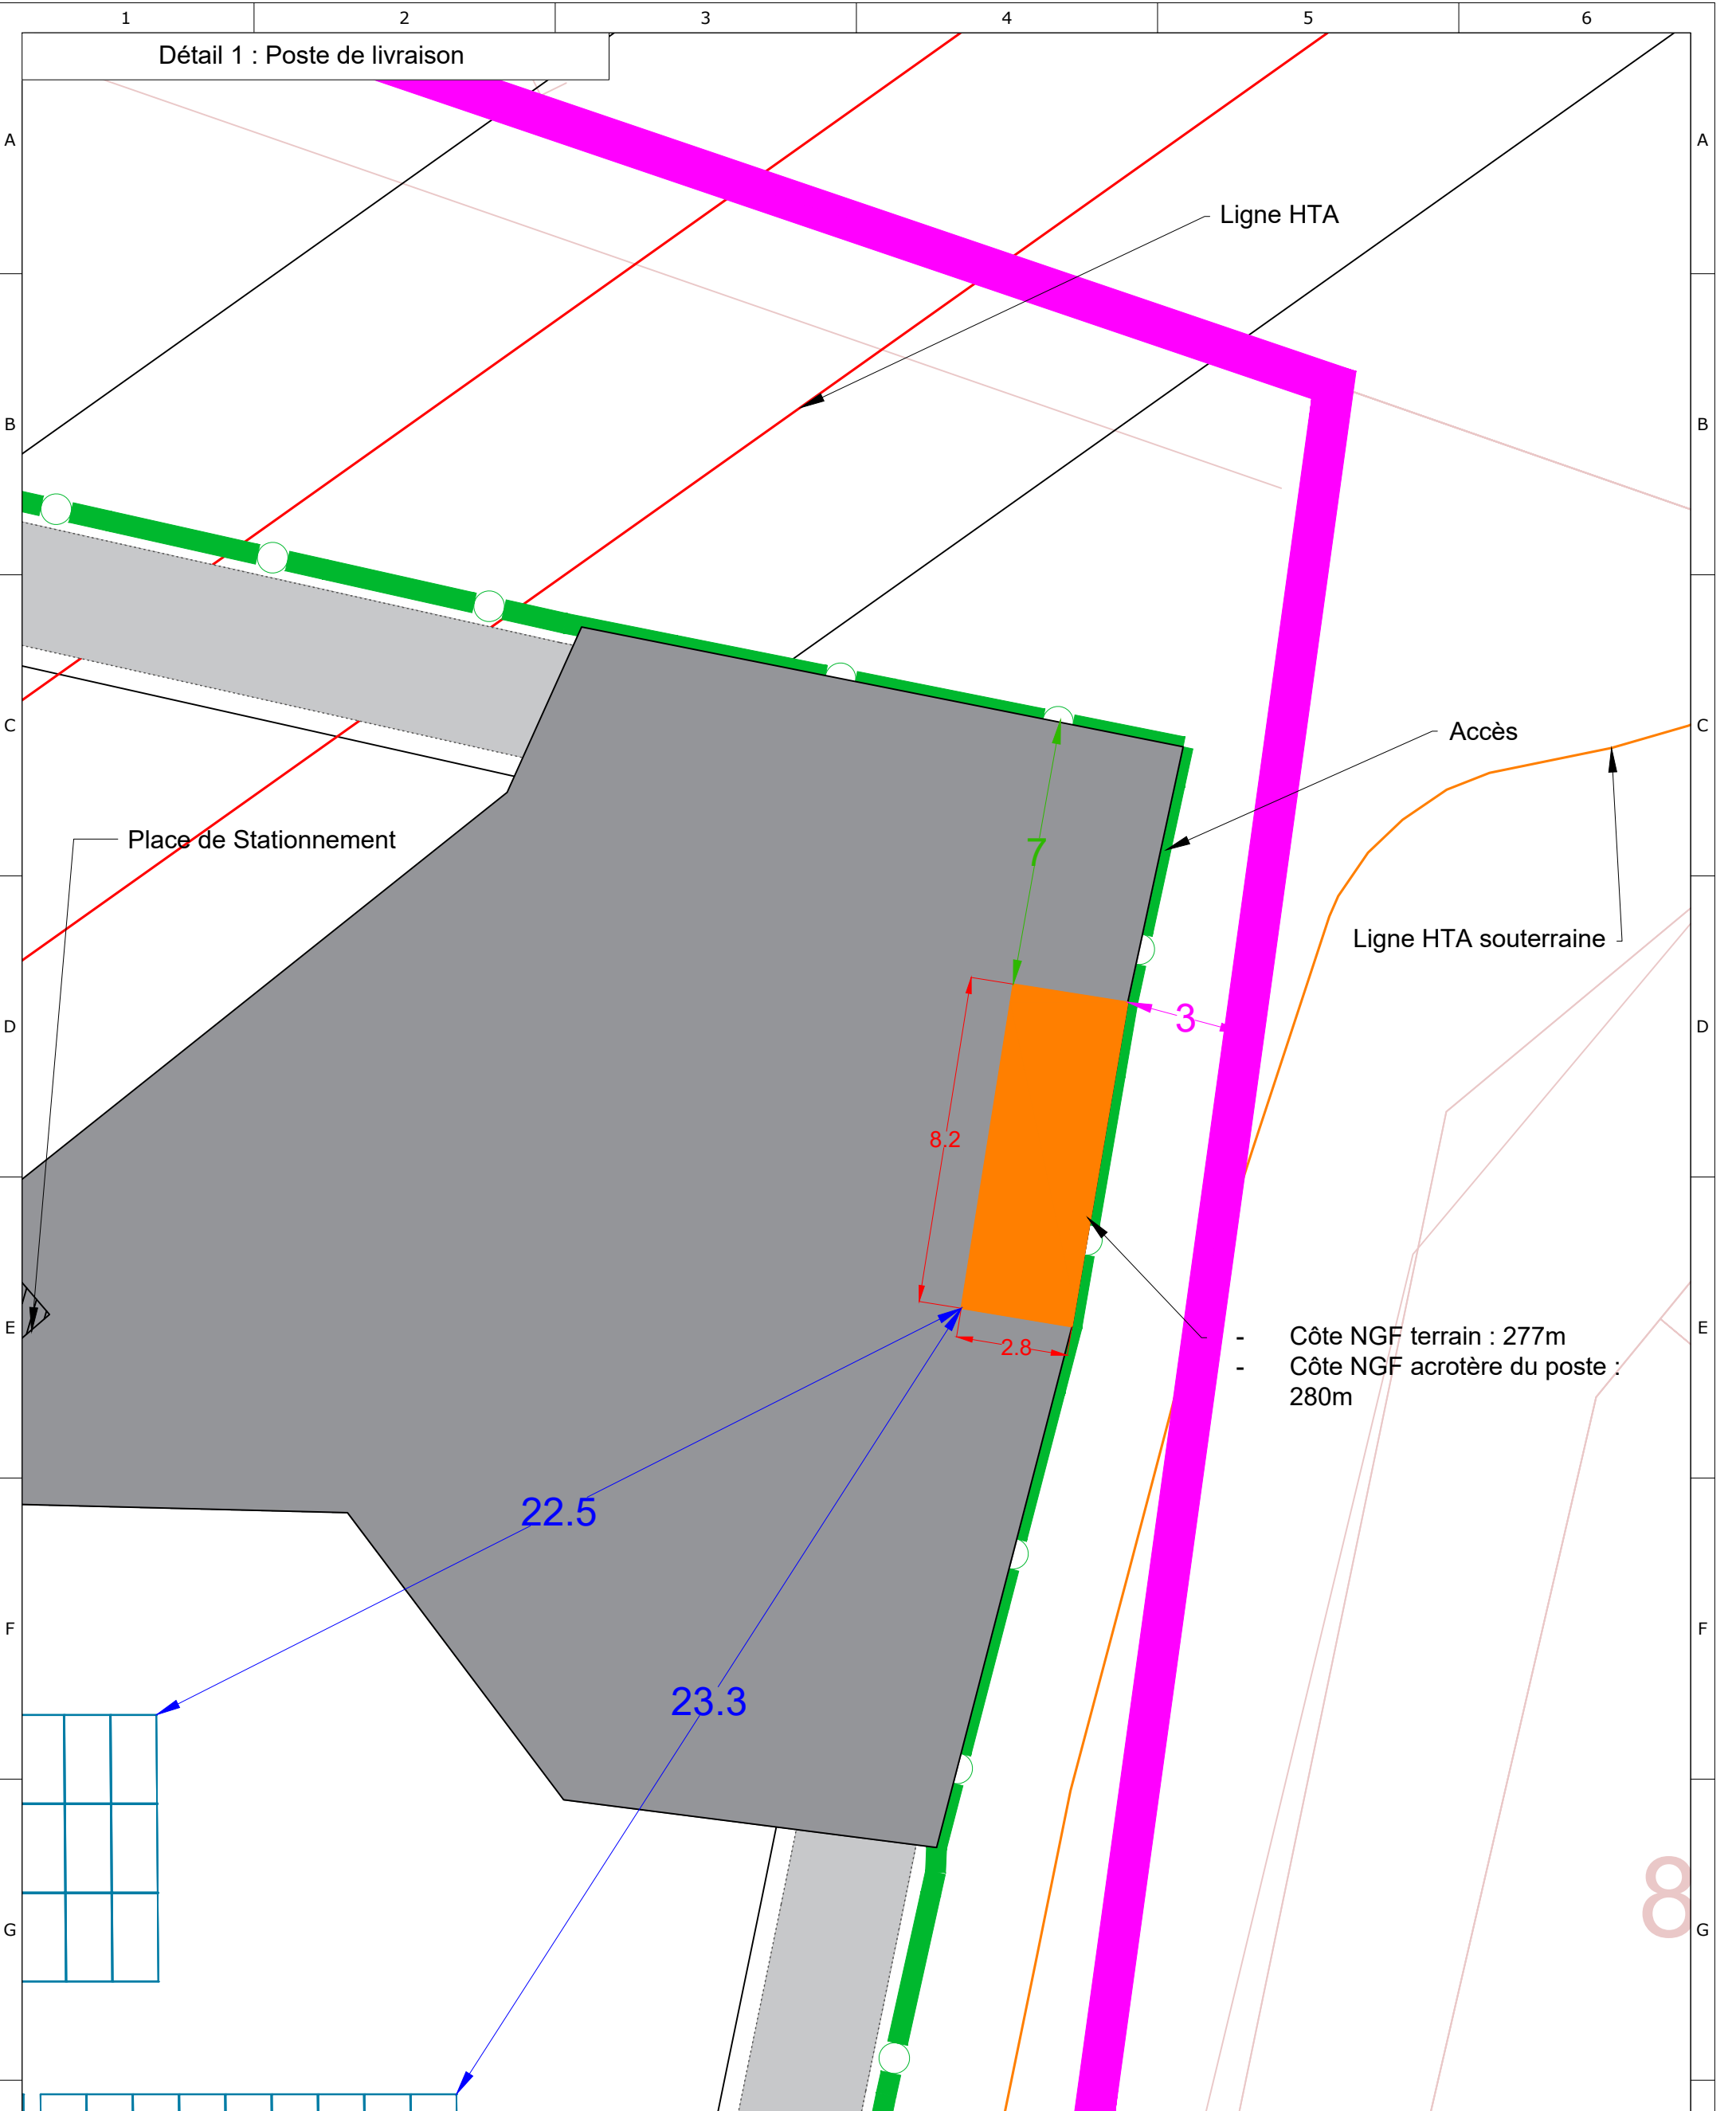

Projet photovoltaïque

Référence	Les Justices
Commune	Boyer
Section	F
Parcelles	85 et 121

SAS CPV SUN 40
Immeuble Le Prism
981 Avenue Raymond Dugrand
34060 Montpellier

PC2-3b
Plan de masse
Dimensions des constructions

Date	06/06/2024	Nom	YMI
Editeur	07/06/2024	CVA	
Contrôle			

Informations

Surface clôturée	3,43 ha

FREDERIQUE LONCHART ARCHITECTE

Poste de livraison

Clôture

Panneaux photovoltaïques

Aire de déchargement

Voirie périphérique

Dimension poste

Eloignement panneaux

Eloignement cloture

Eloignement limite de propriété

0 3 6

0 20 40 mm

N

Echelle	1:150
Format	A3
Unité	Mètres

PC2-03b