

Plan du projet - Implantation des ombrières (ANNEXE 5)



Projet d'ombrières agrivoltaïques de Lachy

Plan du projet


LEGENDE:

-  Ombrières Agrivoltaïques
-  Poste électrique
-  Portail
-  Pistes et plateformes
-  Clôture
-  Haie à créer
-  Réserve incendie

ANNEXE 5

Mars 2025

©JP Energie environnement

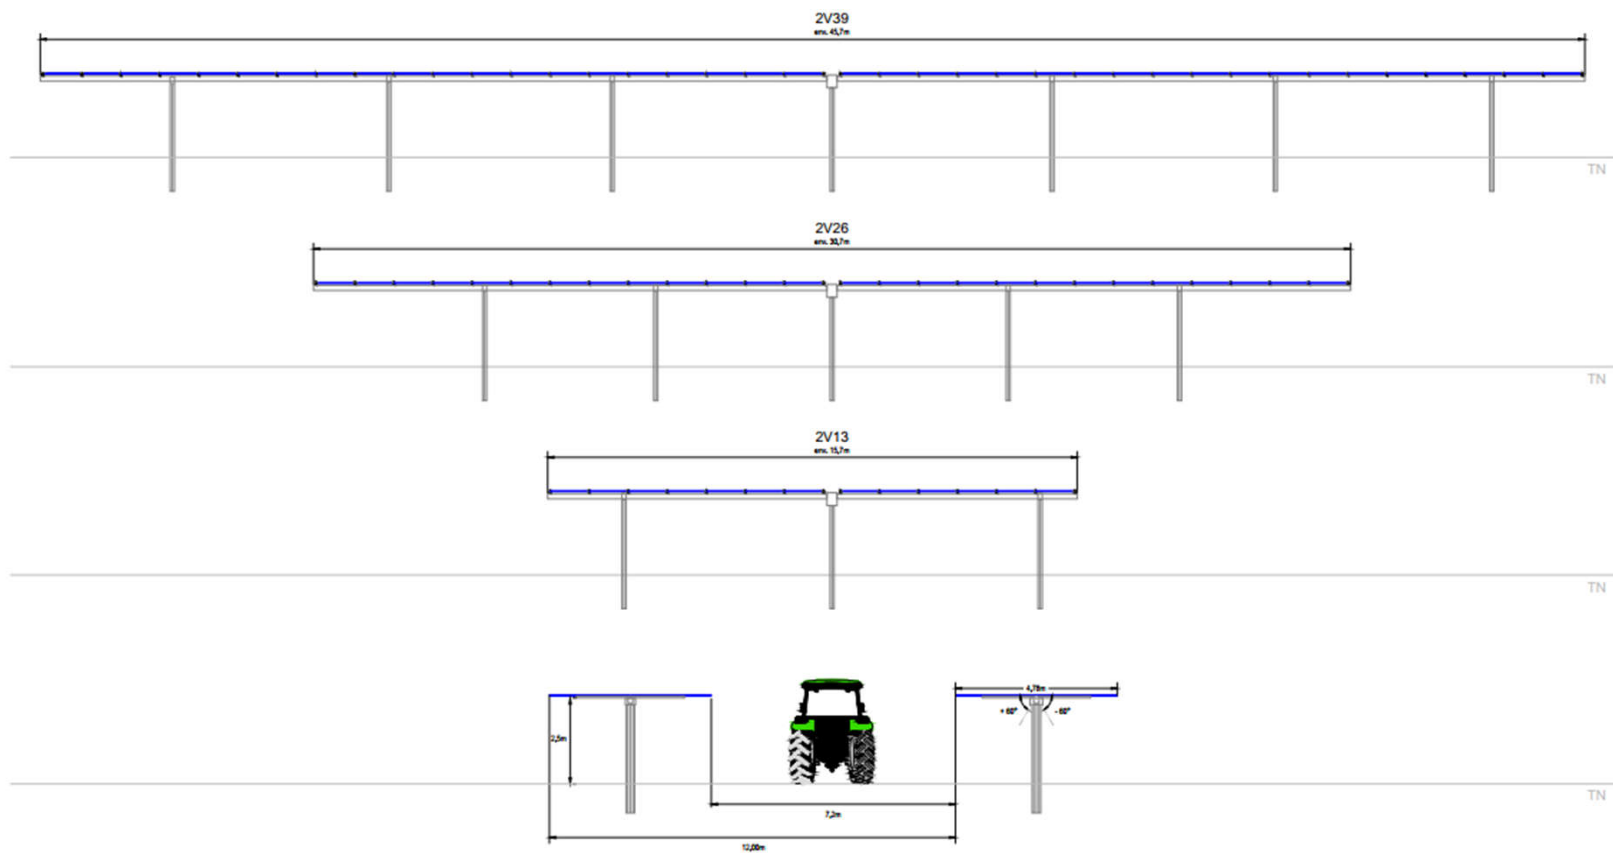

Projet d'ombrières agrivoltaïques de Lachy

Plan de coupe des ombrières

14/03/2025

ANNEXE 5

Mars 2025


©JP Energie environnement


PROJET D'OMBRÈRES AGRIVOLTAÏQUES
LACHY

Plan de coupe des ombrières


DIMENSIONS EN METRES



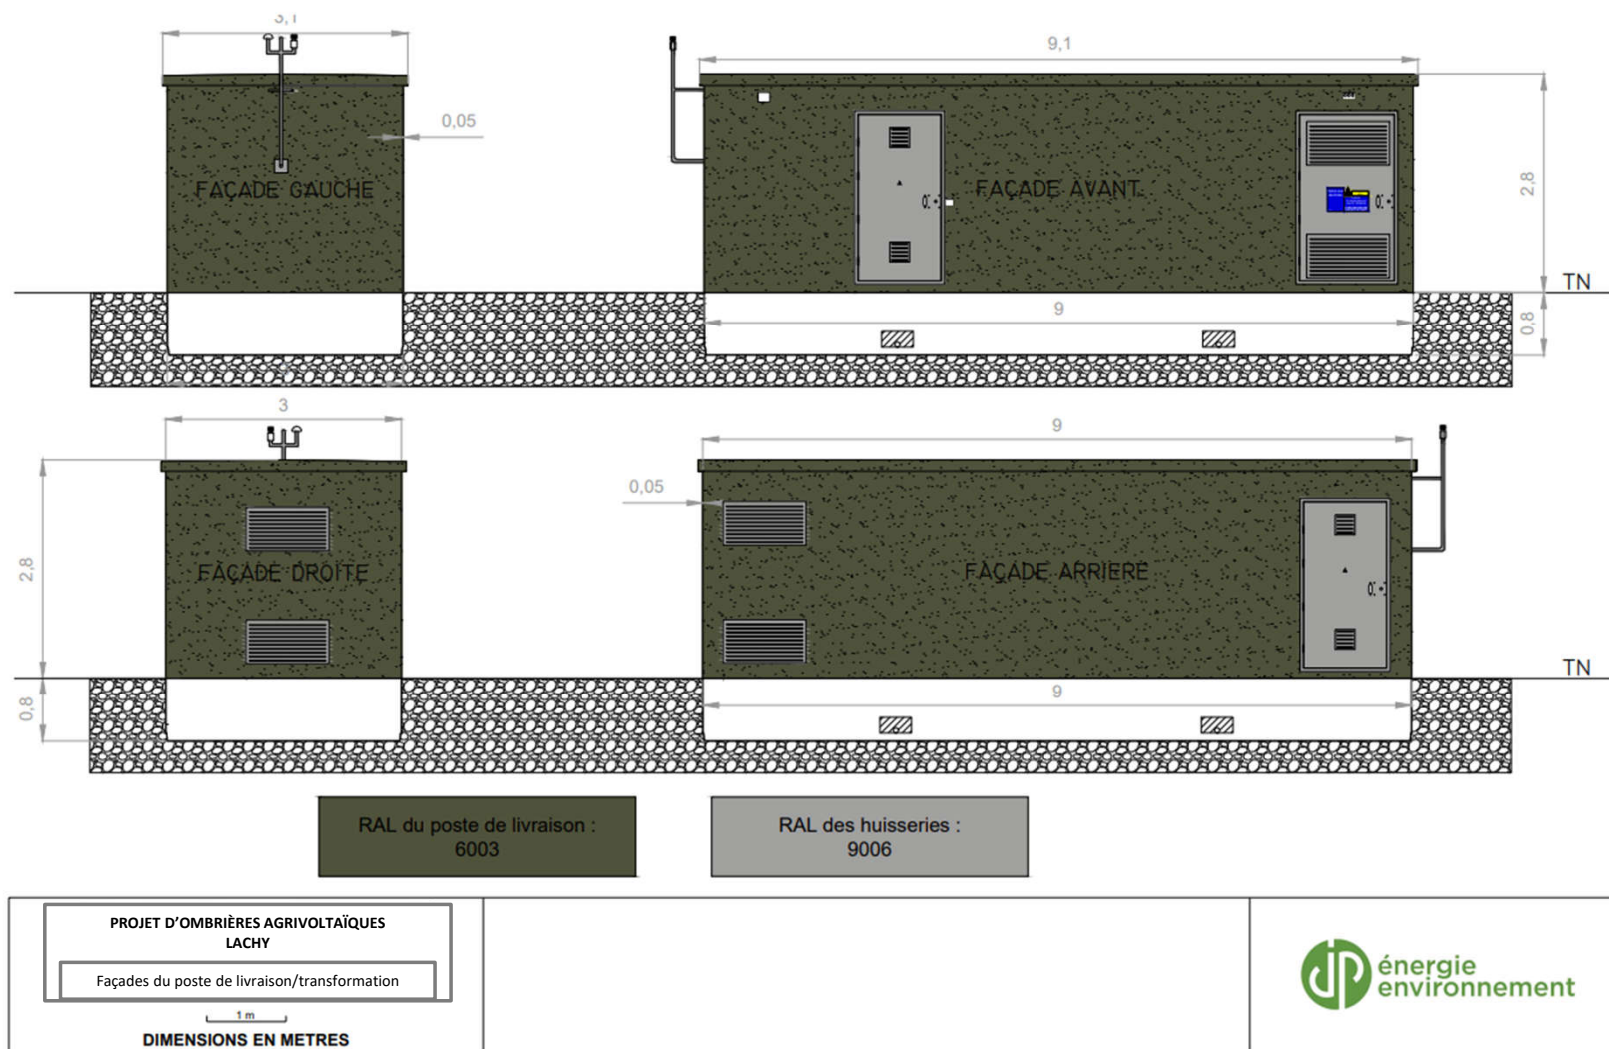

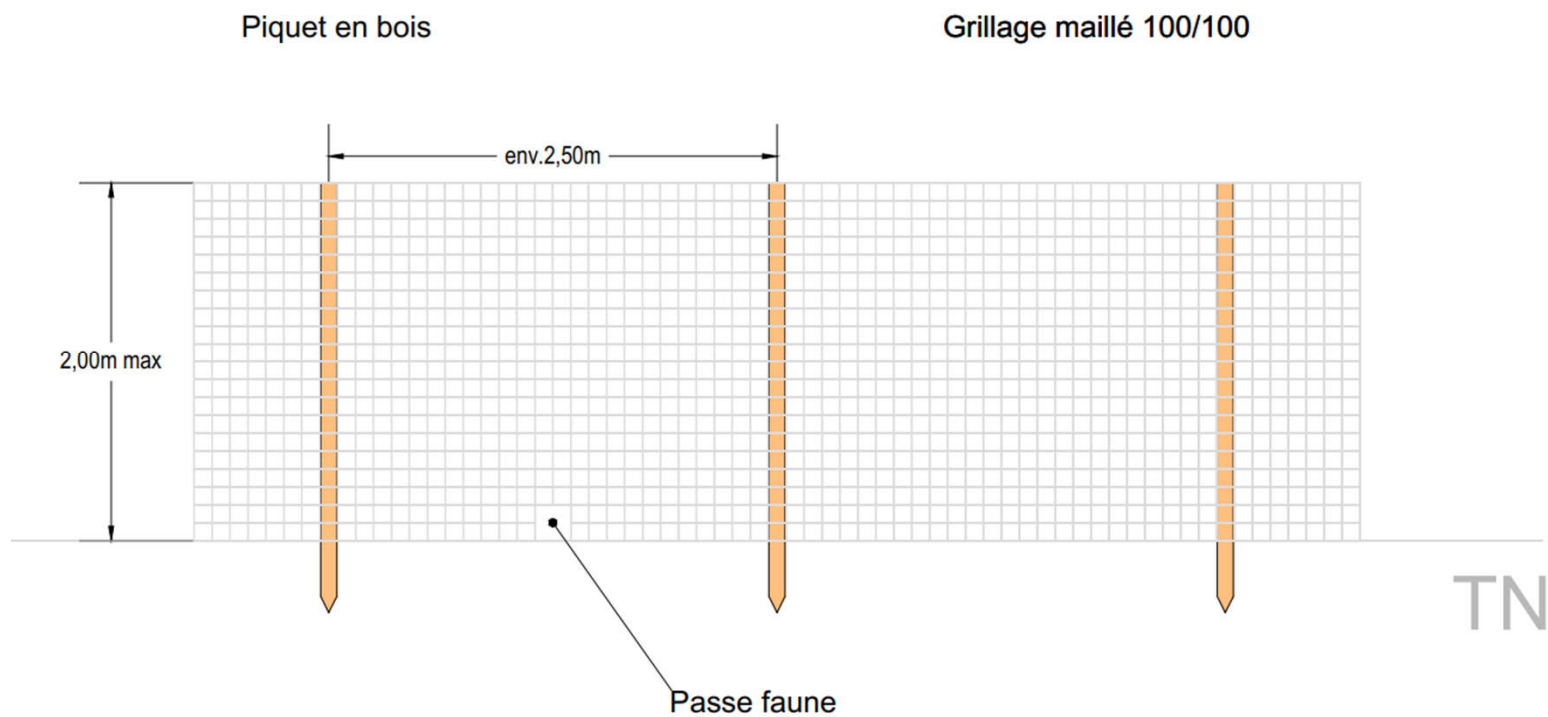

PROJET D'OMBRIÈRES AGRIVOLTAÏQUES LACHY Plan de la clôture DIMENSIONS EN METRES	Acier galvanisé	
--	------------------------	---

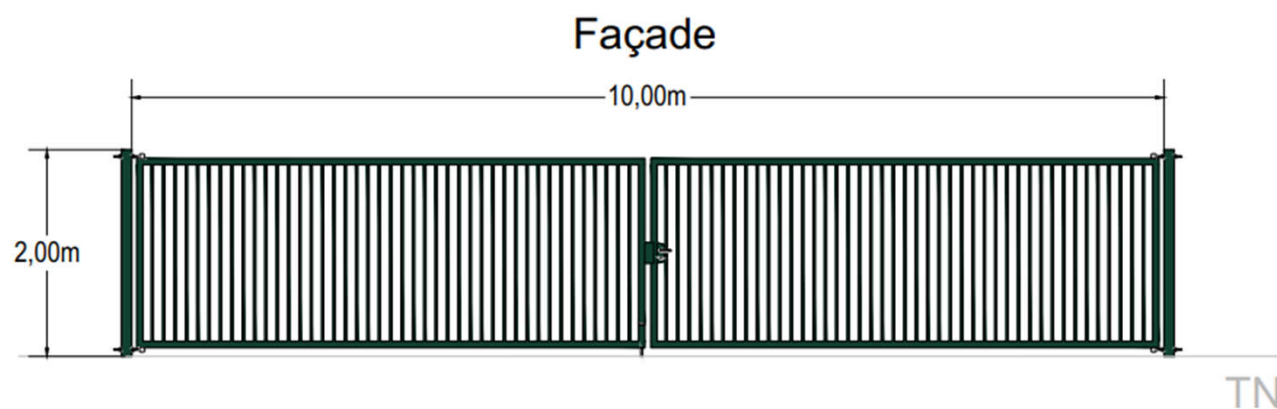

**PROJET OMBRIERES AGRIVOLTAÏQUES
LACHY**

PC5.3 Plan du portail



1 rue Céléstin Freinet 44200 NANTES


AUTEUR : AROP VERIFICATION : ABU FORMAT : A3

1m
DIMENSIONS EN METRES

ECHELLE : 1/40

Légende

RAL 6005

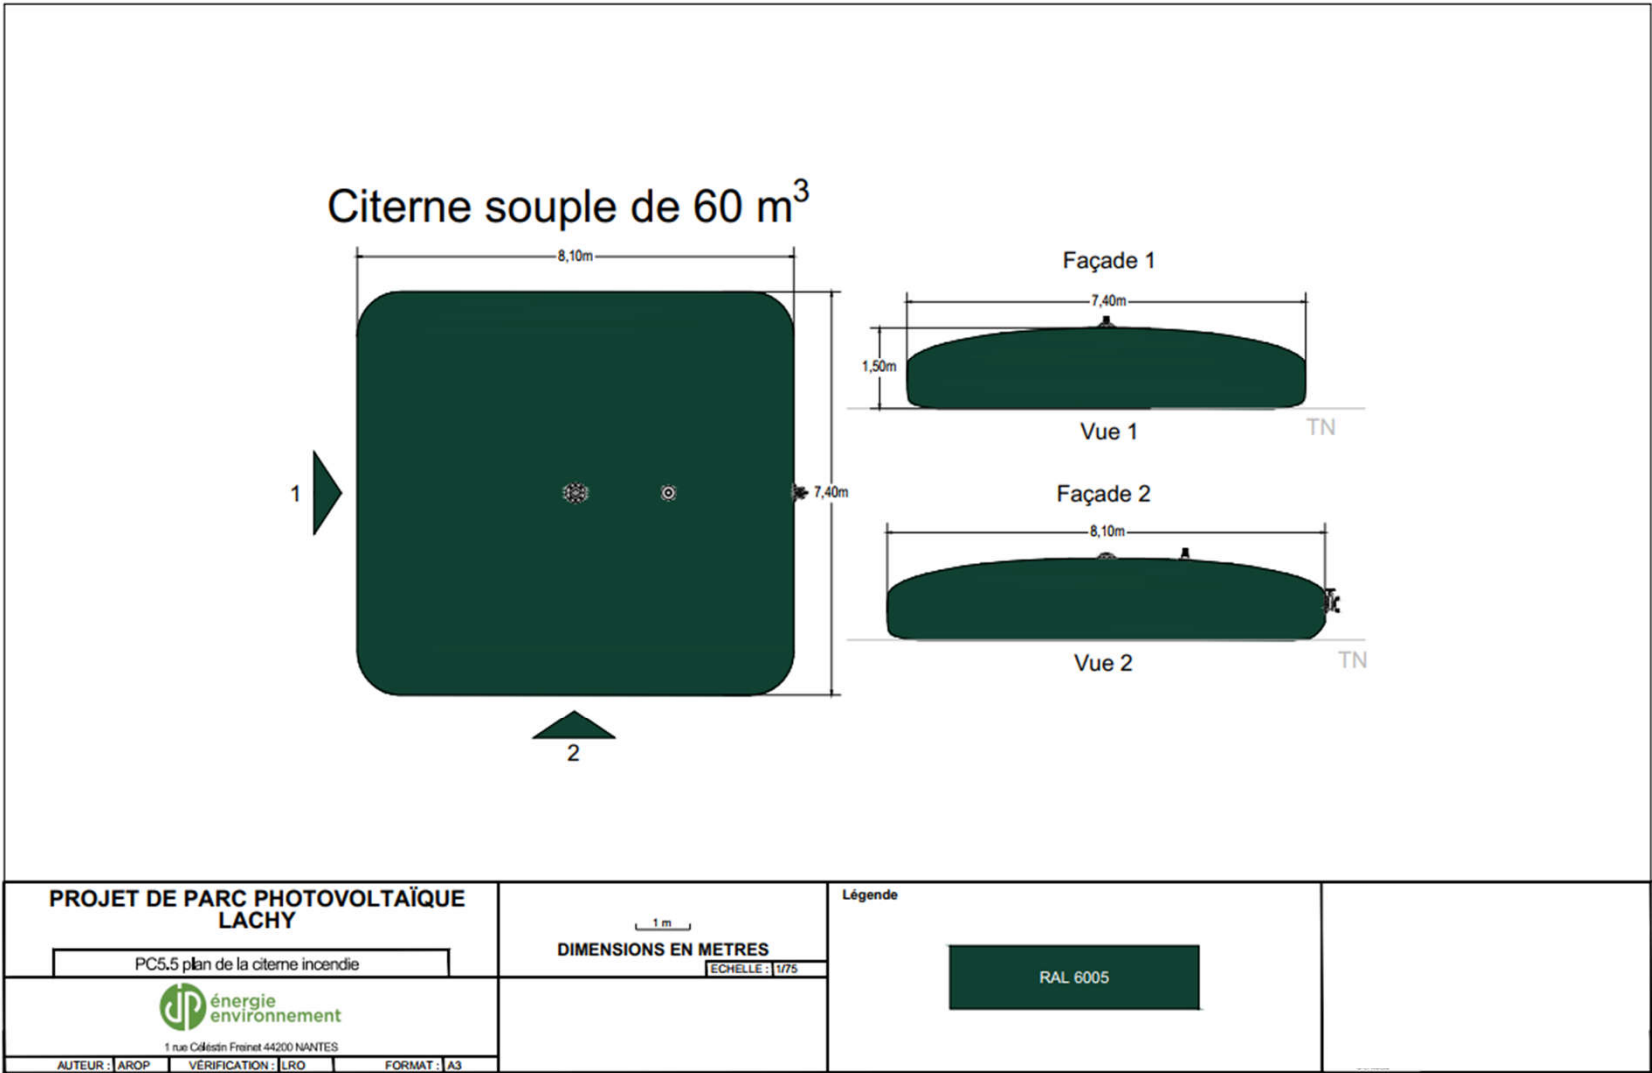

05/03/2025

ANNEXE 5

Mars 2025

©JP Energie environnement