

Commune :
SAINT-AMOUR

Échelle d'origine : 1/1000
Échelle d'édition : 1/2000

Coordonnées en projection : RGF93CC47
©2022 Direction Générale des Finances
Publiques

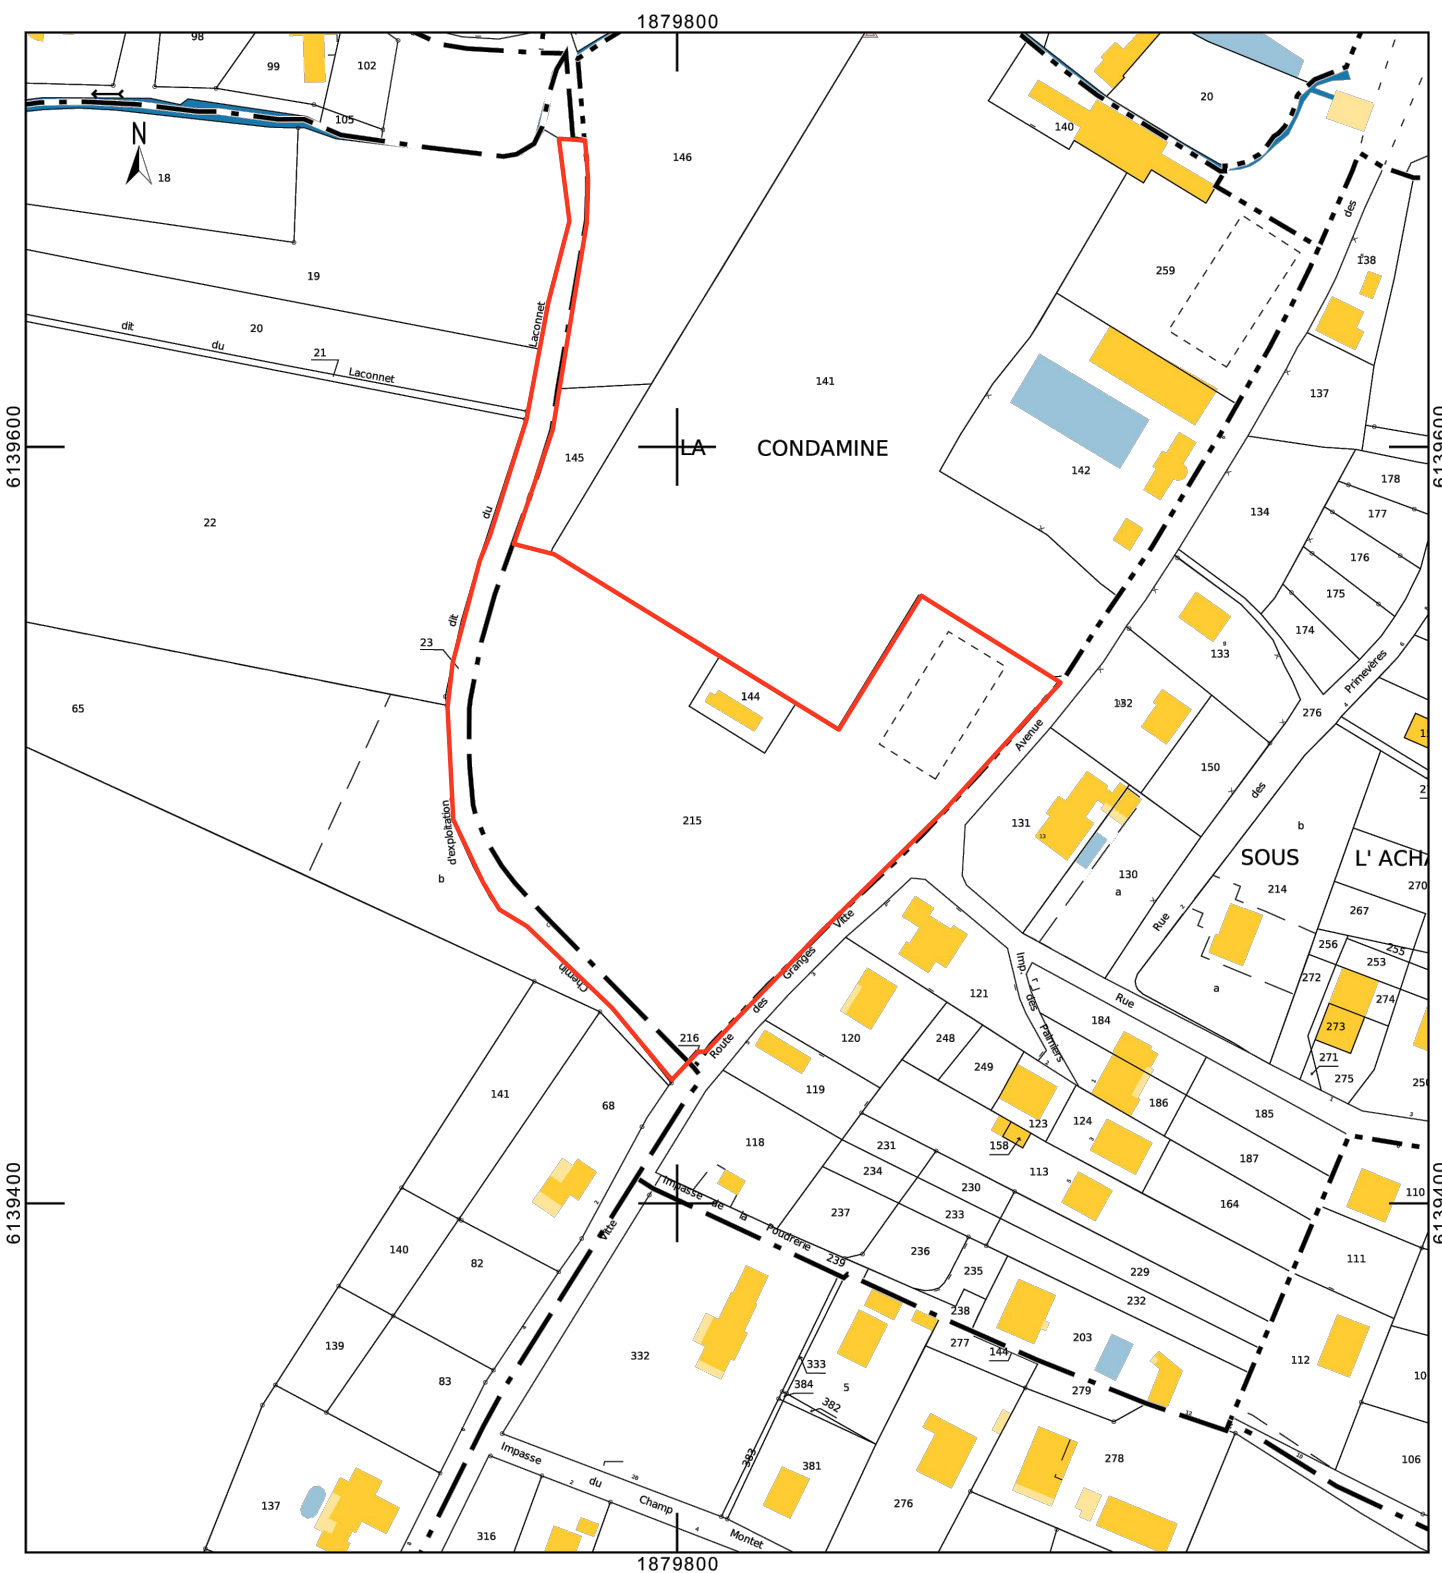
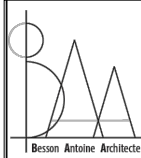
EXTRAIT DU PLAN CADASTRAL

Cet extrait de plan vous est délivré par :

cadastre.gouv.fr

Date : 29/12/2024

PC01
AT2-4a

Commune :
SAINT-AMOUR

Échelle d'origine : 1/1000
Échelle d'édition : 1/5000

Coordonnées en projection : RGF93CC47
©2022 Direction Générale des Finances
Publiques

EXTRAIT DU PLAN CADASTRAL

Intitulé et adresse projet :
Rénovation du camping municipal
39160 - SAINT AMOUR

Description : **Plan de situation**

Cet extrait de plan vous est délivré par :

cadastre.gouv.fr

