


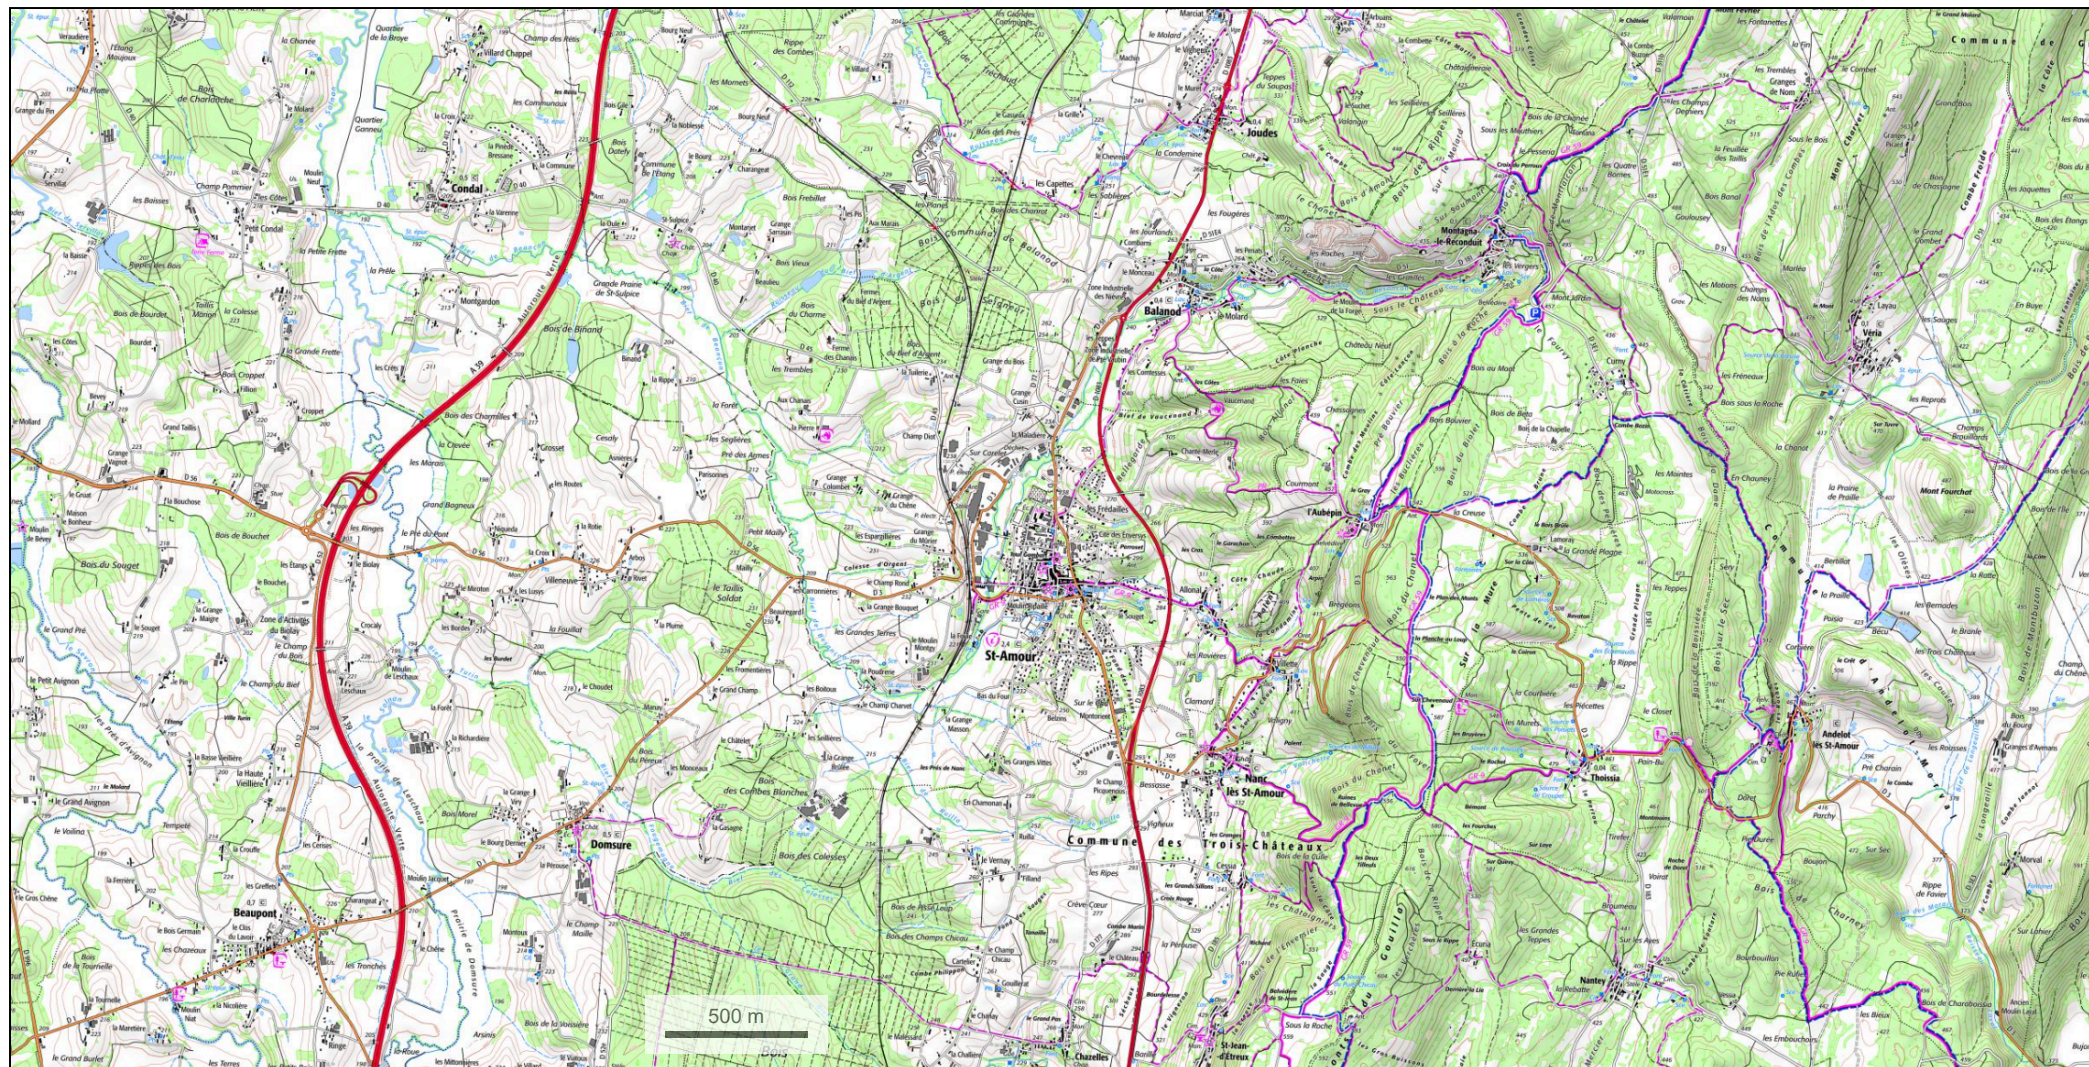

© IGN 2023 - www.geoportail.gouv.fr/mentions-legales

Longitude : 5° 21' 20" E
Latitude : 46° 26' 19" N

Département :
JURA

Commune :
SAINT-AMOUR

DIRECTION GÉNÉRALE DES FINANCES PUBLIQUES

EXTRAIT DU PLAN CADASTRAL

Le plan visualisé sur cet extrait est géré
par le centre des impôts foncier suivant :
SDIF du JURA
3 Rue Victor BERARD 39303
39303 CHAMPAGNOLE CEDEX
tél. 03 84 52 01 31 -fax
sdif.jura@dgfip.finances.gouv.fr

Cet extrait de plan vous est délivré par :


cadastre.gouv.fr

Section : AL
Feuille : 000 AL 01


Échelle d'origine : 1/1000
Échelle d'édition : 1/2000

Date d'édition : 18/12/2024
(fuseau horaire de Paris)

Coordonnées en projection : RGF93CC47
©2022 Direction Générale des Finances
Publiques

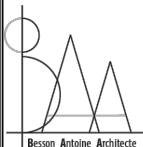

Phase : PC	Pièce n° : PC01 AT2-4a
Version : 01	
Révision : 00	
Date : 29/12/2024	

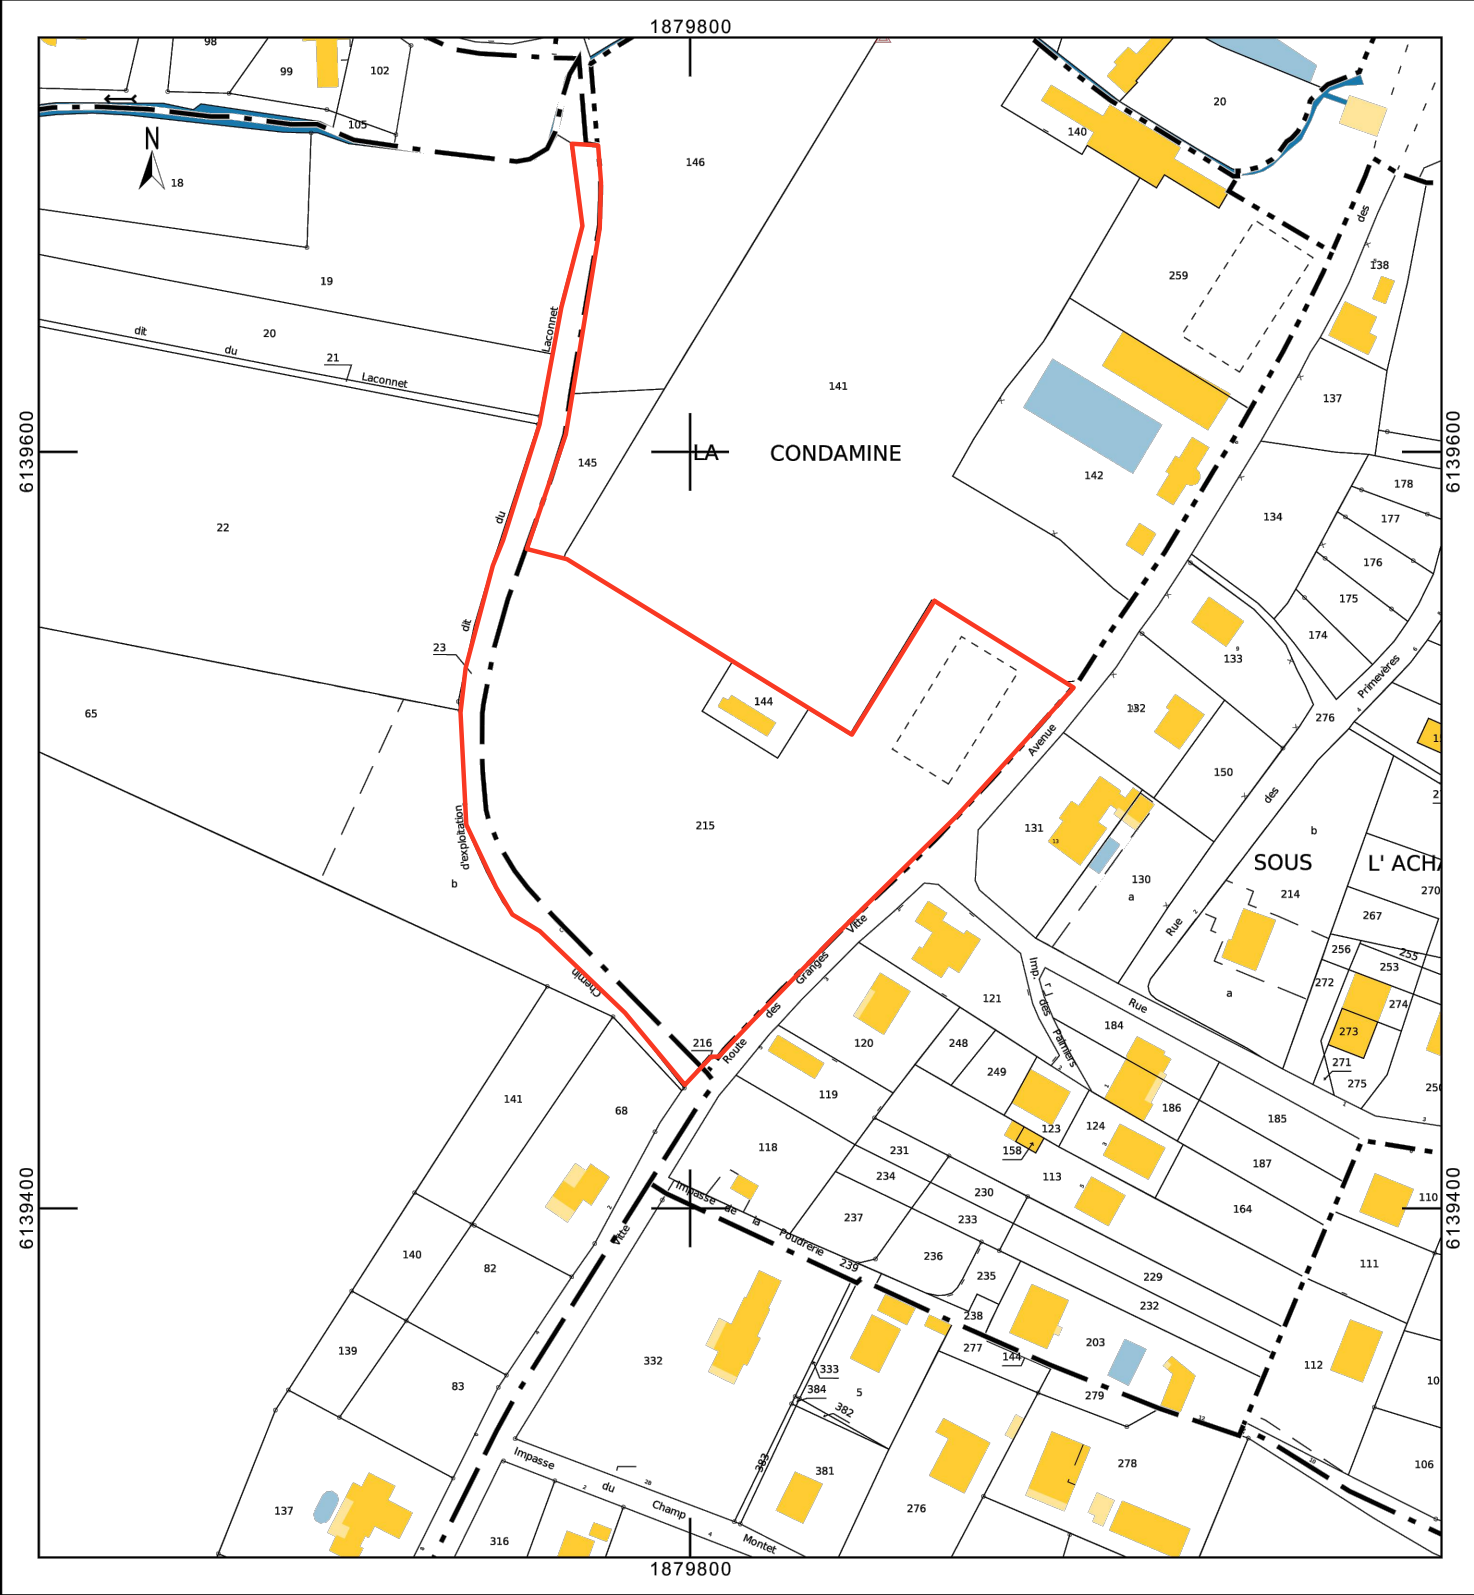

Département :
JURA

Commune :
SAINT-AMOUR

DIRECTION GÉNÉRALE DES FINANCES PUBLIQUES

EXTRAIT DU PLAN CADASTRAL

Le plan visualisé sur cet extrait est géré
par le centre des impôts foncier suivant :
SDIF du JURA
3 Rue Victor BERARD 39303
39303 CHAMPAGNOLE CEDEX
tél. 03 84 52 01 31 -fax
sdif.jura@dgfip.finances.gouv.fr

Cet extrait de plan vous est délivré par :

cadastre.gouv.fr

Section : AL
Feuille : 000 AL 01

Échelle d'origine : 1/1000
Échelle d'édition : 1/5000

Date d'édition : 18/12/2024
(fuseau horaire de Paris)

Coordonnées en projection : RGF93CC47
©2022 Direction Générale des Finances
Publiques

Maitre d'ouvrage : **Commune de Saint Amour**

Intitulé et adresse projet :
**Rénovation du camping municipal
39160 - SAINT AMOUR**

Description : **Plan de situation**

