Besson Antoine Architecte	Phase : PA Version : 01 Révision : 00	Pièce n° : **Annexe 6**	Description : **Plan Masse EDL 1/2000** Echelle : 1/2000 — Date : 15/02/2025	Maitre d'ouvrage : **Commune de Saint Amour** Intitulé et adresse projet : Rénovation du camping municipal 39160 - SAINT AMOUR

Besson Antoine Architecte	Phase : PA Version : 01 Révision : 00	Pièce n° : **Annexe 6b**	Description : **Plan Masse EDL 1/500** Echelle : 1/500 — Date : 15/02/2025	Maitre d'ouvrage : **Commune de Saint Amour** Intitulé et adresse projet : Rénovation du camping municipal 39160 - SAINT AMOUR

Besson Antoine Architecte	Phase : PA Version : 01 Révision : 00	Pièce n° : **Annexe 6c**	Description : **Plan Masse 1/500** Echelle : 1/500 — Date : 15/02/2025	Maitre d'ouvrage : **Commune de Saint Amour** Intitulé et adresse projet : Rénovation du camping municipal 39160 - SAINT AMOUR

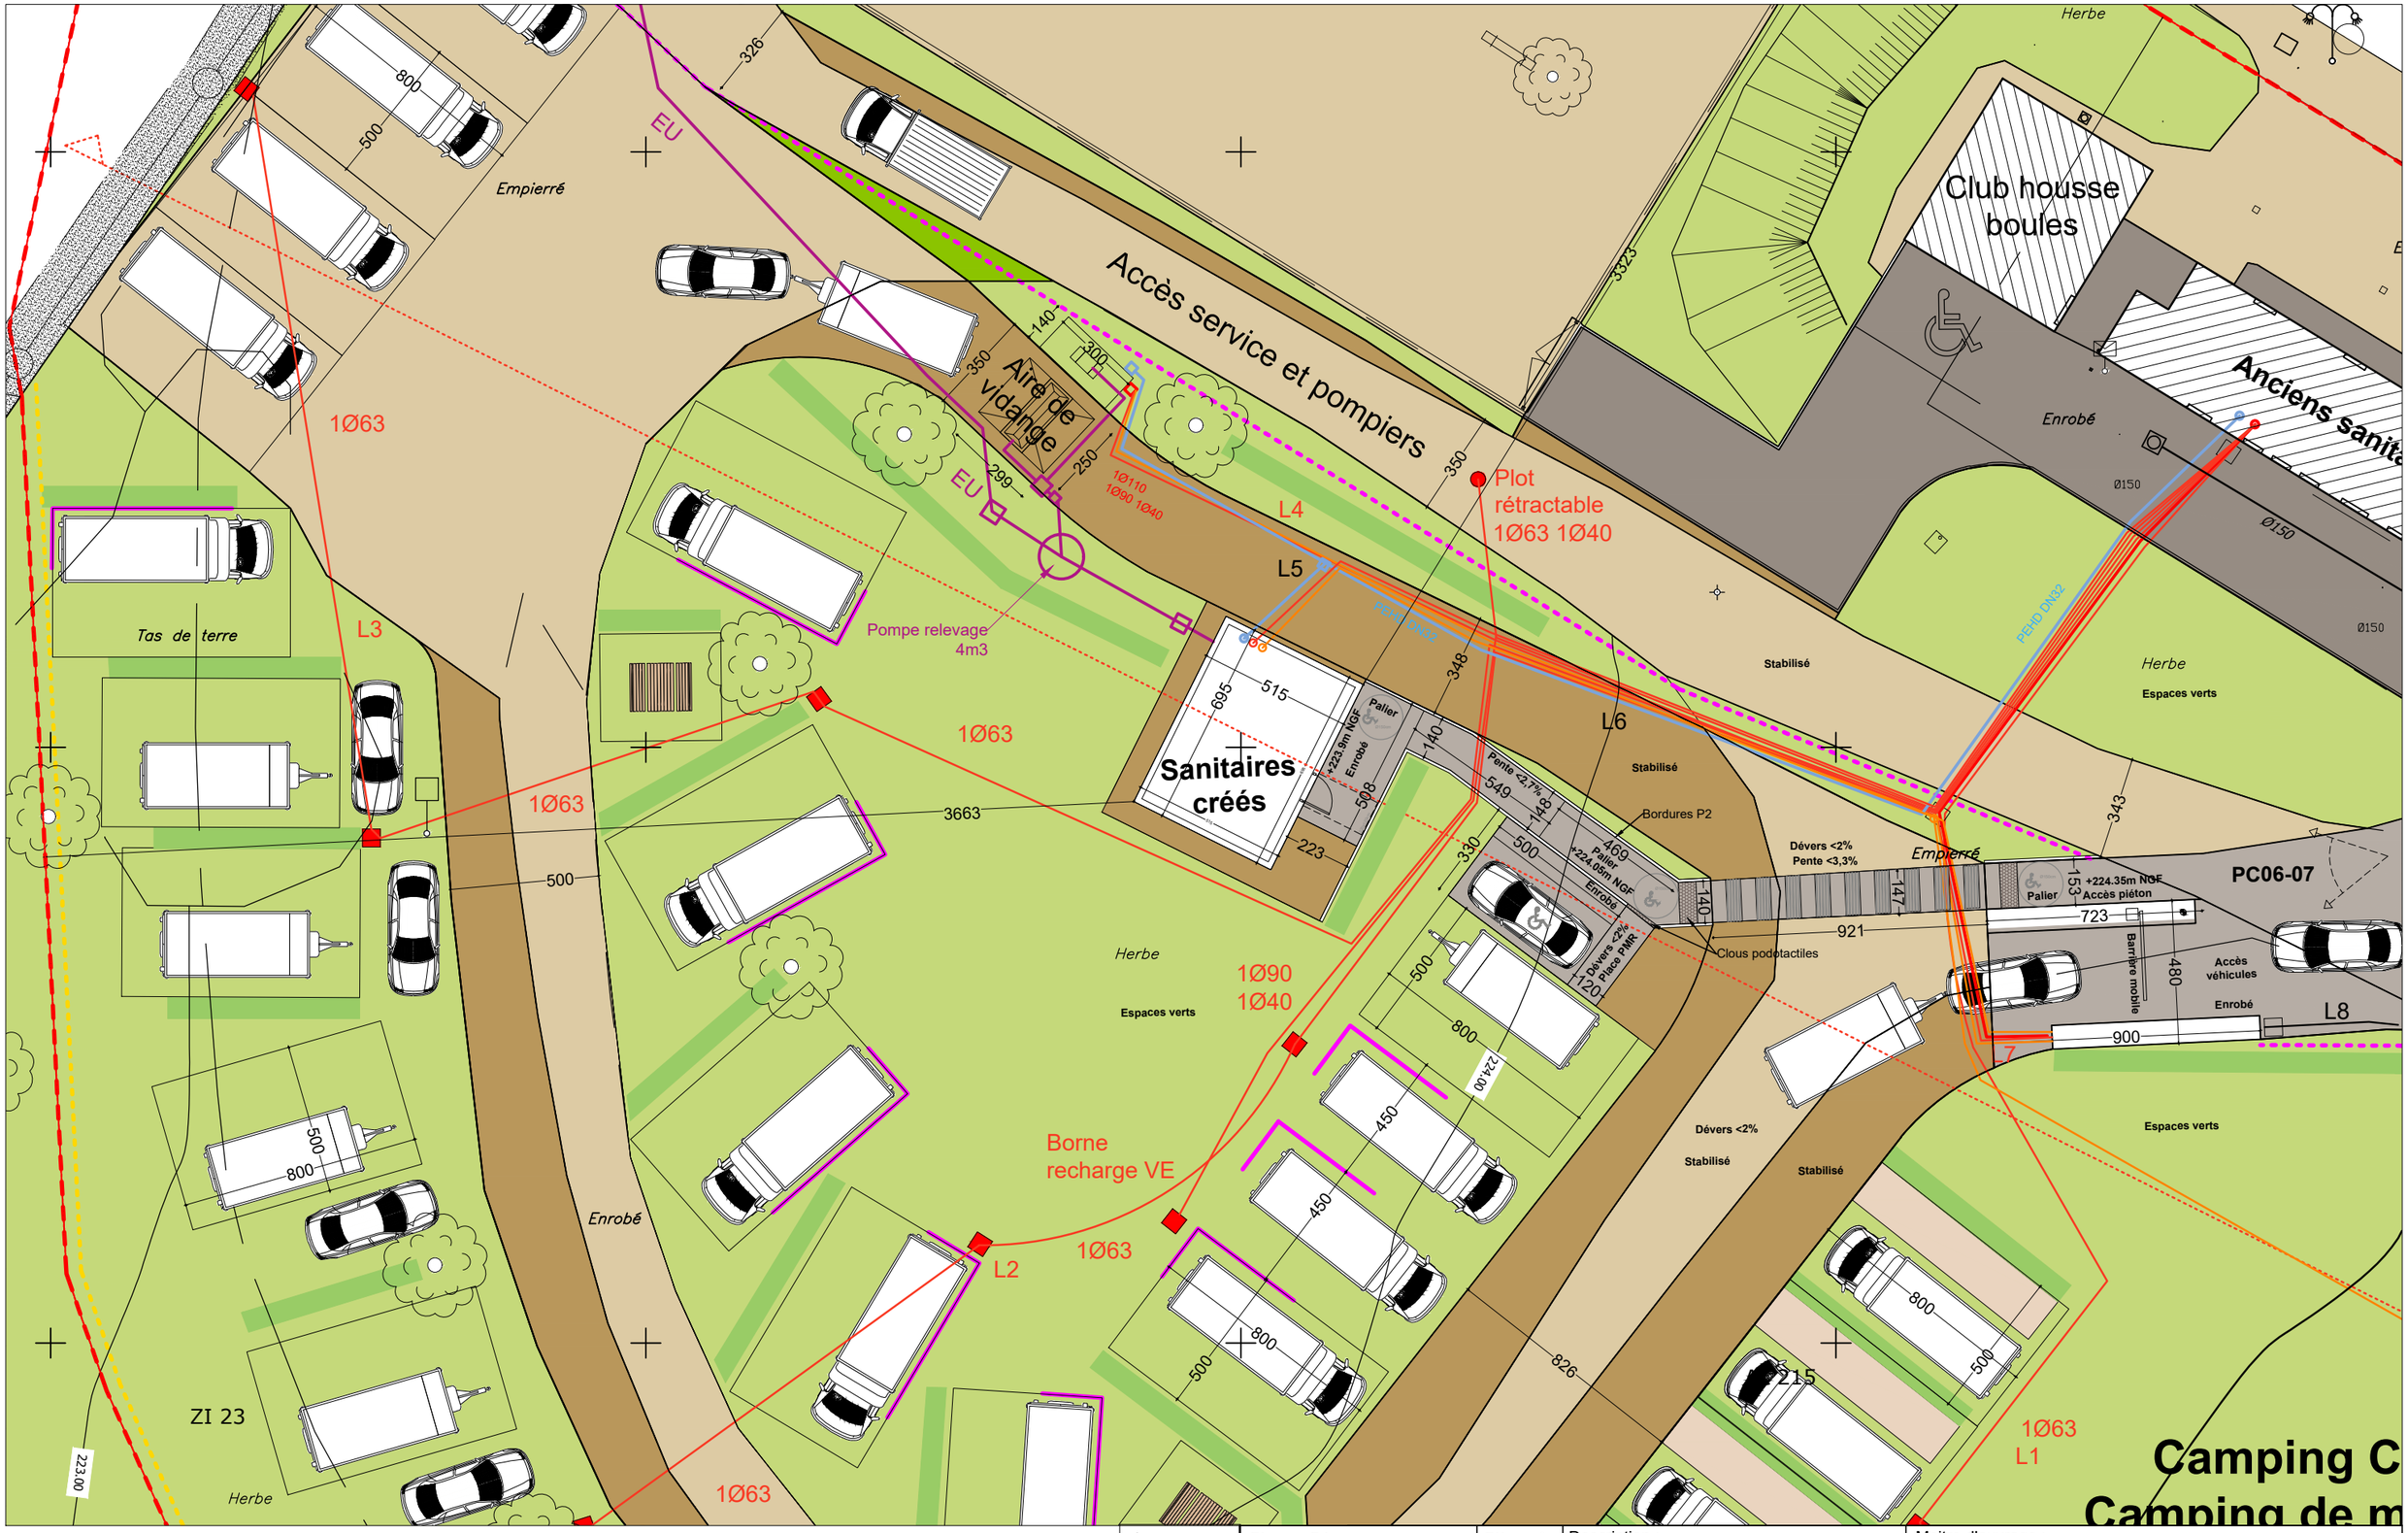

Phase : PA	Pièce n° :	Description : **Plan Masse 1/200**		Maitre d'ouvrage : **Commune de Saint Amour**
Version : 01	**Annexe 6d**			Intitulé et adresse projet : Rénovation du camping municipal 39160 - SAINT AMOUR
Révision : 00		Echelle : 1/200	Date : 15/02/2025	

Besson Antoine Architecte

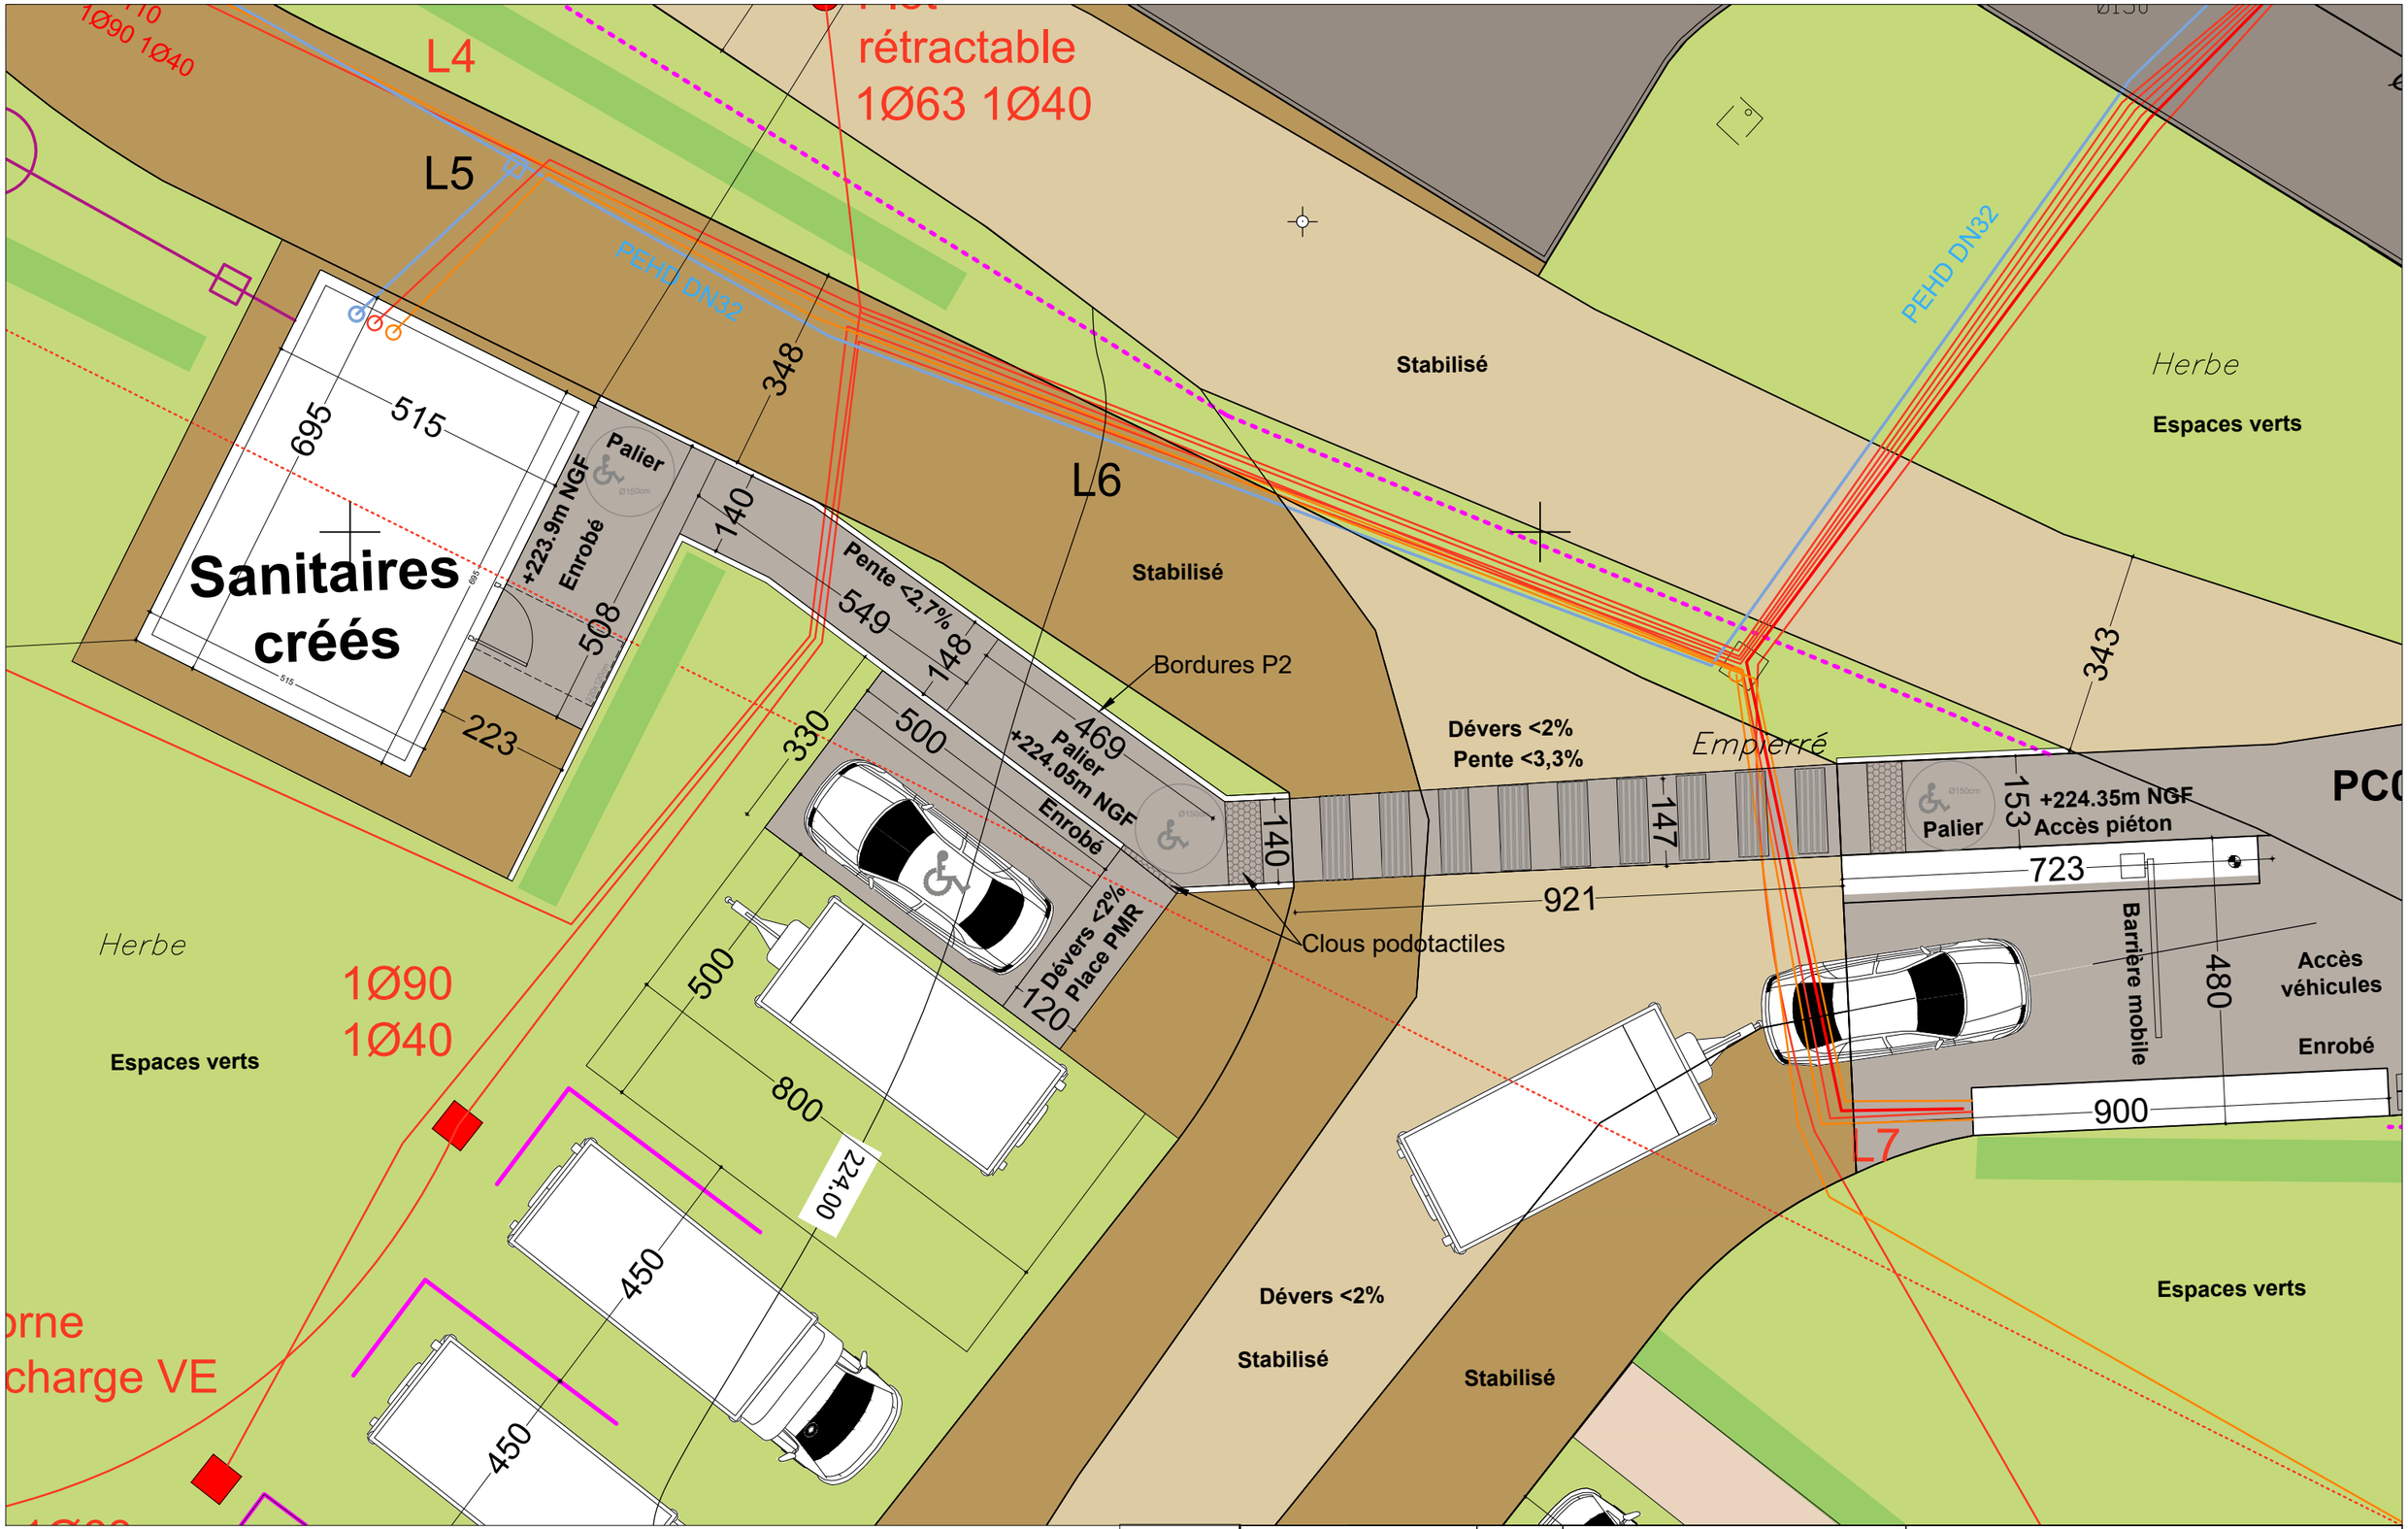

Phase : PA Version : 01 Révision : 00	Pièce n° : **Annexe 6e**	Description : **Plan Masse 1/100** Echelle : 1/100 — Date : 13/02/2025	Maitre d'ouvrage : **Commune de Saint Amour**	
			Intitulé et adresse projet : Rénovation du camping municipal 39160 - SAINT AMOUR	

Besson Antoine Architecte