




PROJET DE PARC AGRIVOLTAÏQUE FRENELLE LA GRANDE (88)

PC2.1 Plan de masse paysager des installations

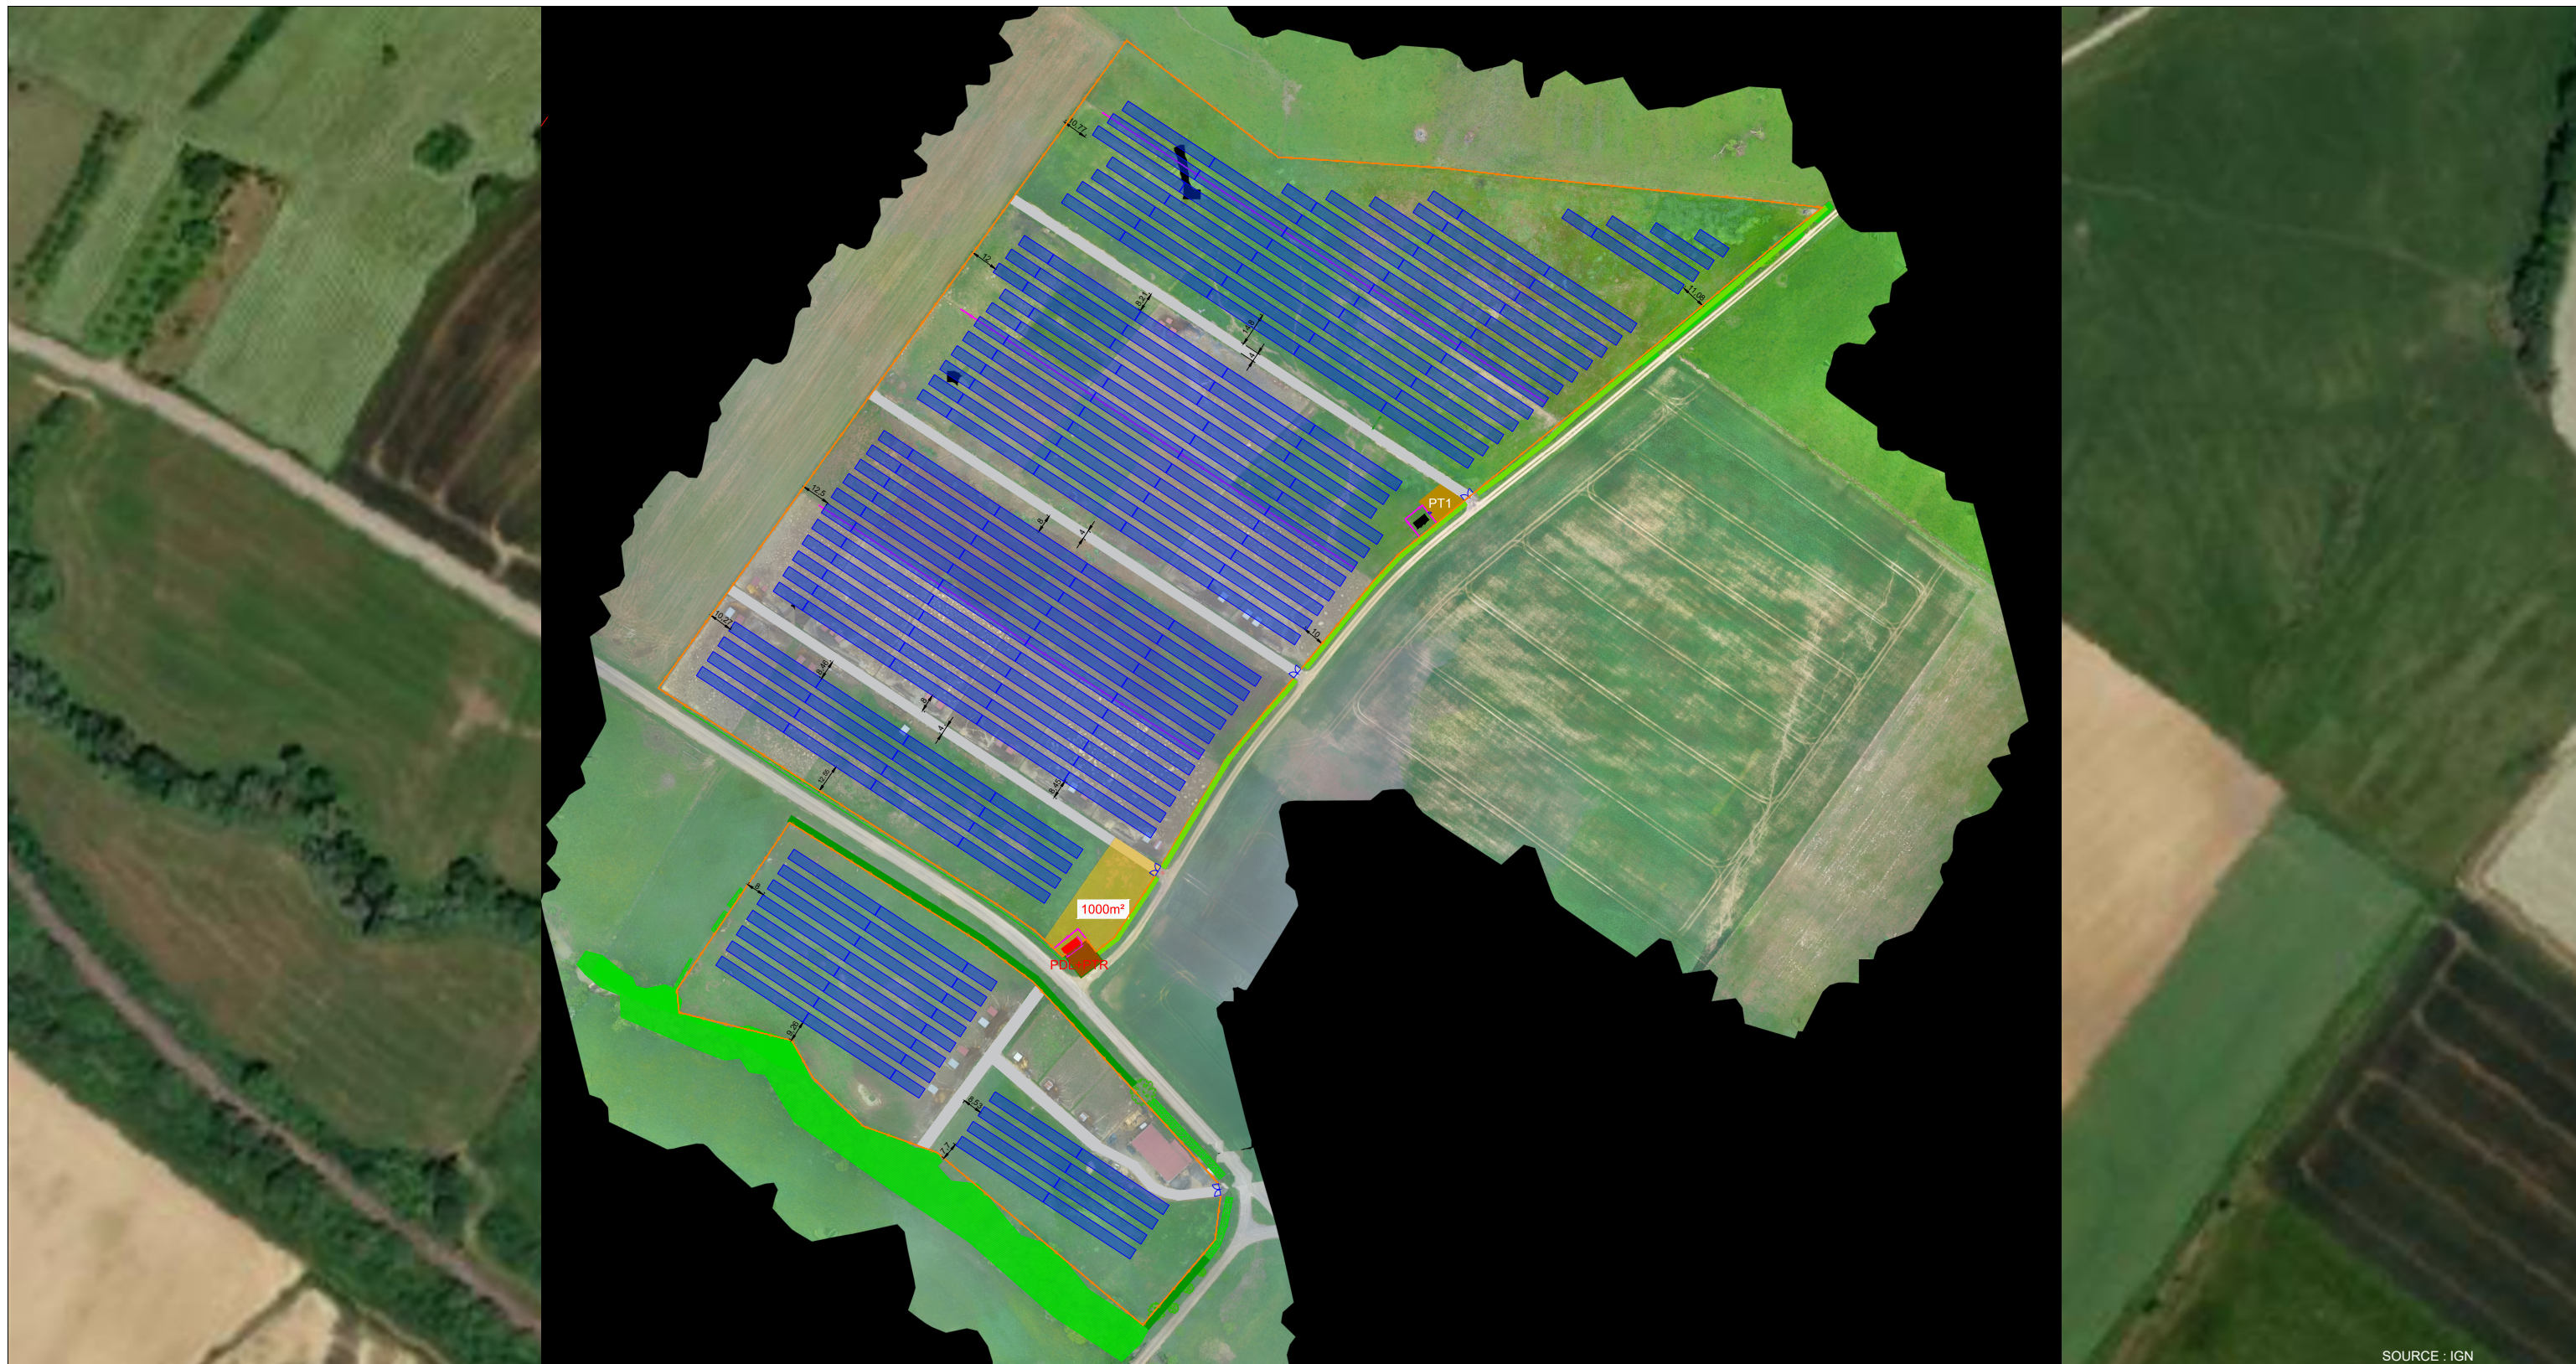


4 avenue Léonard de Vinci – 33600 Pessac

AUTEUR :	OGA
----------	-----

VÉRIFICATION :	JAB
----------------	-----

FORMAT :	A3
----------	----

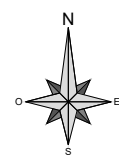

0 m 50 m 100 m

ECHELLE :	1/2750
-----------	--------

Légende

- | | | | |
|---|--------------------------|---|--------------------------------------|
|  | Table de modules PV | | Clôture périphérique |
|  | Piste d'accès |  | Clôture interne |
|  | Piste d'accès temporaire |  | Poste de livraison/transfo (PDL-PTR) |
|  | Piste existante |  | Poste de transformation (PTR) |
|  | Base vie temporaire |  | Portillon |
|  | Portail d'accès |  | Végétation existante à préserver |
|  | Haie à créer | | |

Architecte

SOURCE : IGN