


DEPARTEMENT DU VAR
COMMUNE DE ROQUEBRUNE-SUR-ARGENS
LIEU-DIT : LES VERGERS
SECTION AS n°817, 891, 892 et 893

"RESIDENCE LES ROCHES ROUGES"

PLAN SOMMAIRE DES LIEUX

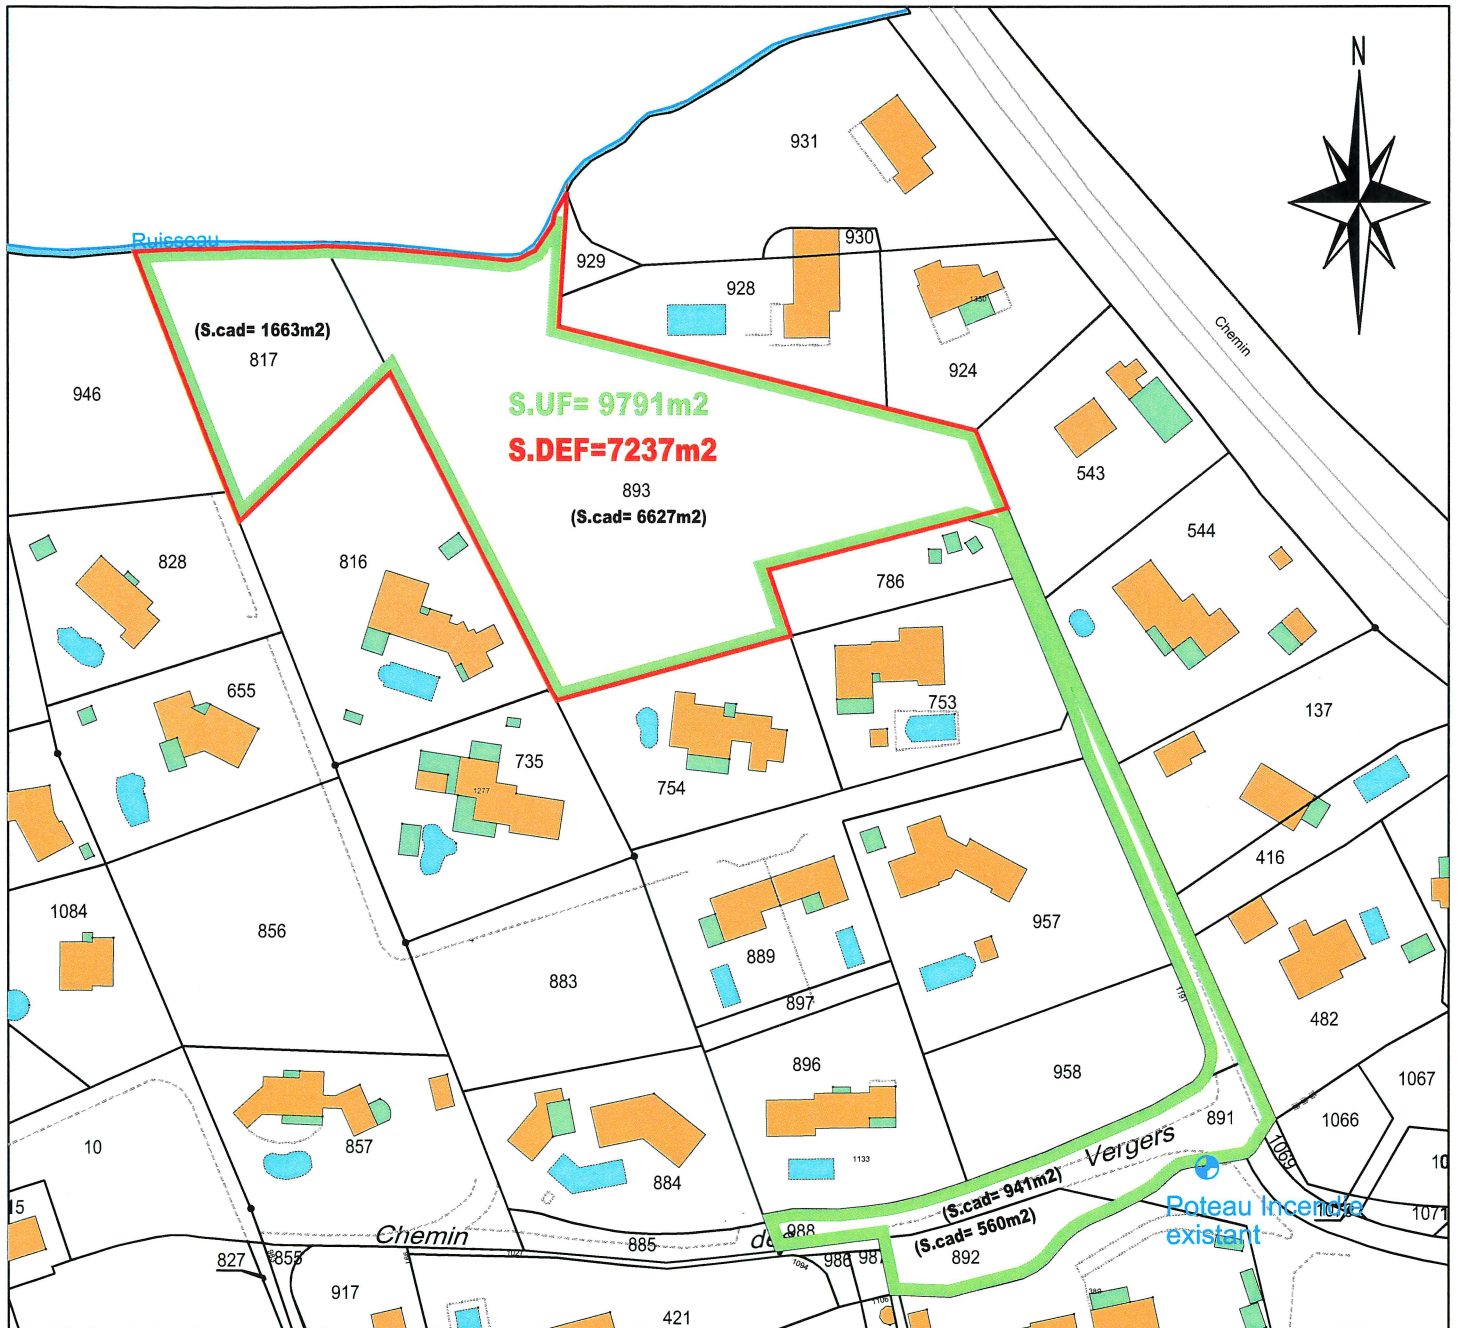

SITUATION CADASTRALE AU 1/1500



Cabinet ROCHE et Associés
S.A.R.L. de Géomètres Experts
inscription numéro 23603
70, ZAC de La Gueiranne - 83340
LE CANNET DES MAURES
TEL: 04.94.60.70.59
laurent.rocche@geometre-expert.fr

LEGENDE

- Contour de l'unité foncière
- Contour de la zone boisée soumise au défrichement
- (S.cad= 6627m²) Superficie cadastrale totale de la parcelle
- S.U.F= 9791m² Superficie de l'Unité Foncière
- S.D.E.F=7237m² Superficie à défricher



Dressé le : 18 Mars 2025
Dossier 2024-171DEFSit