



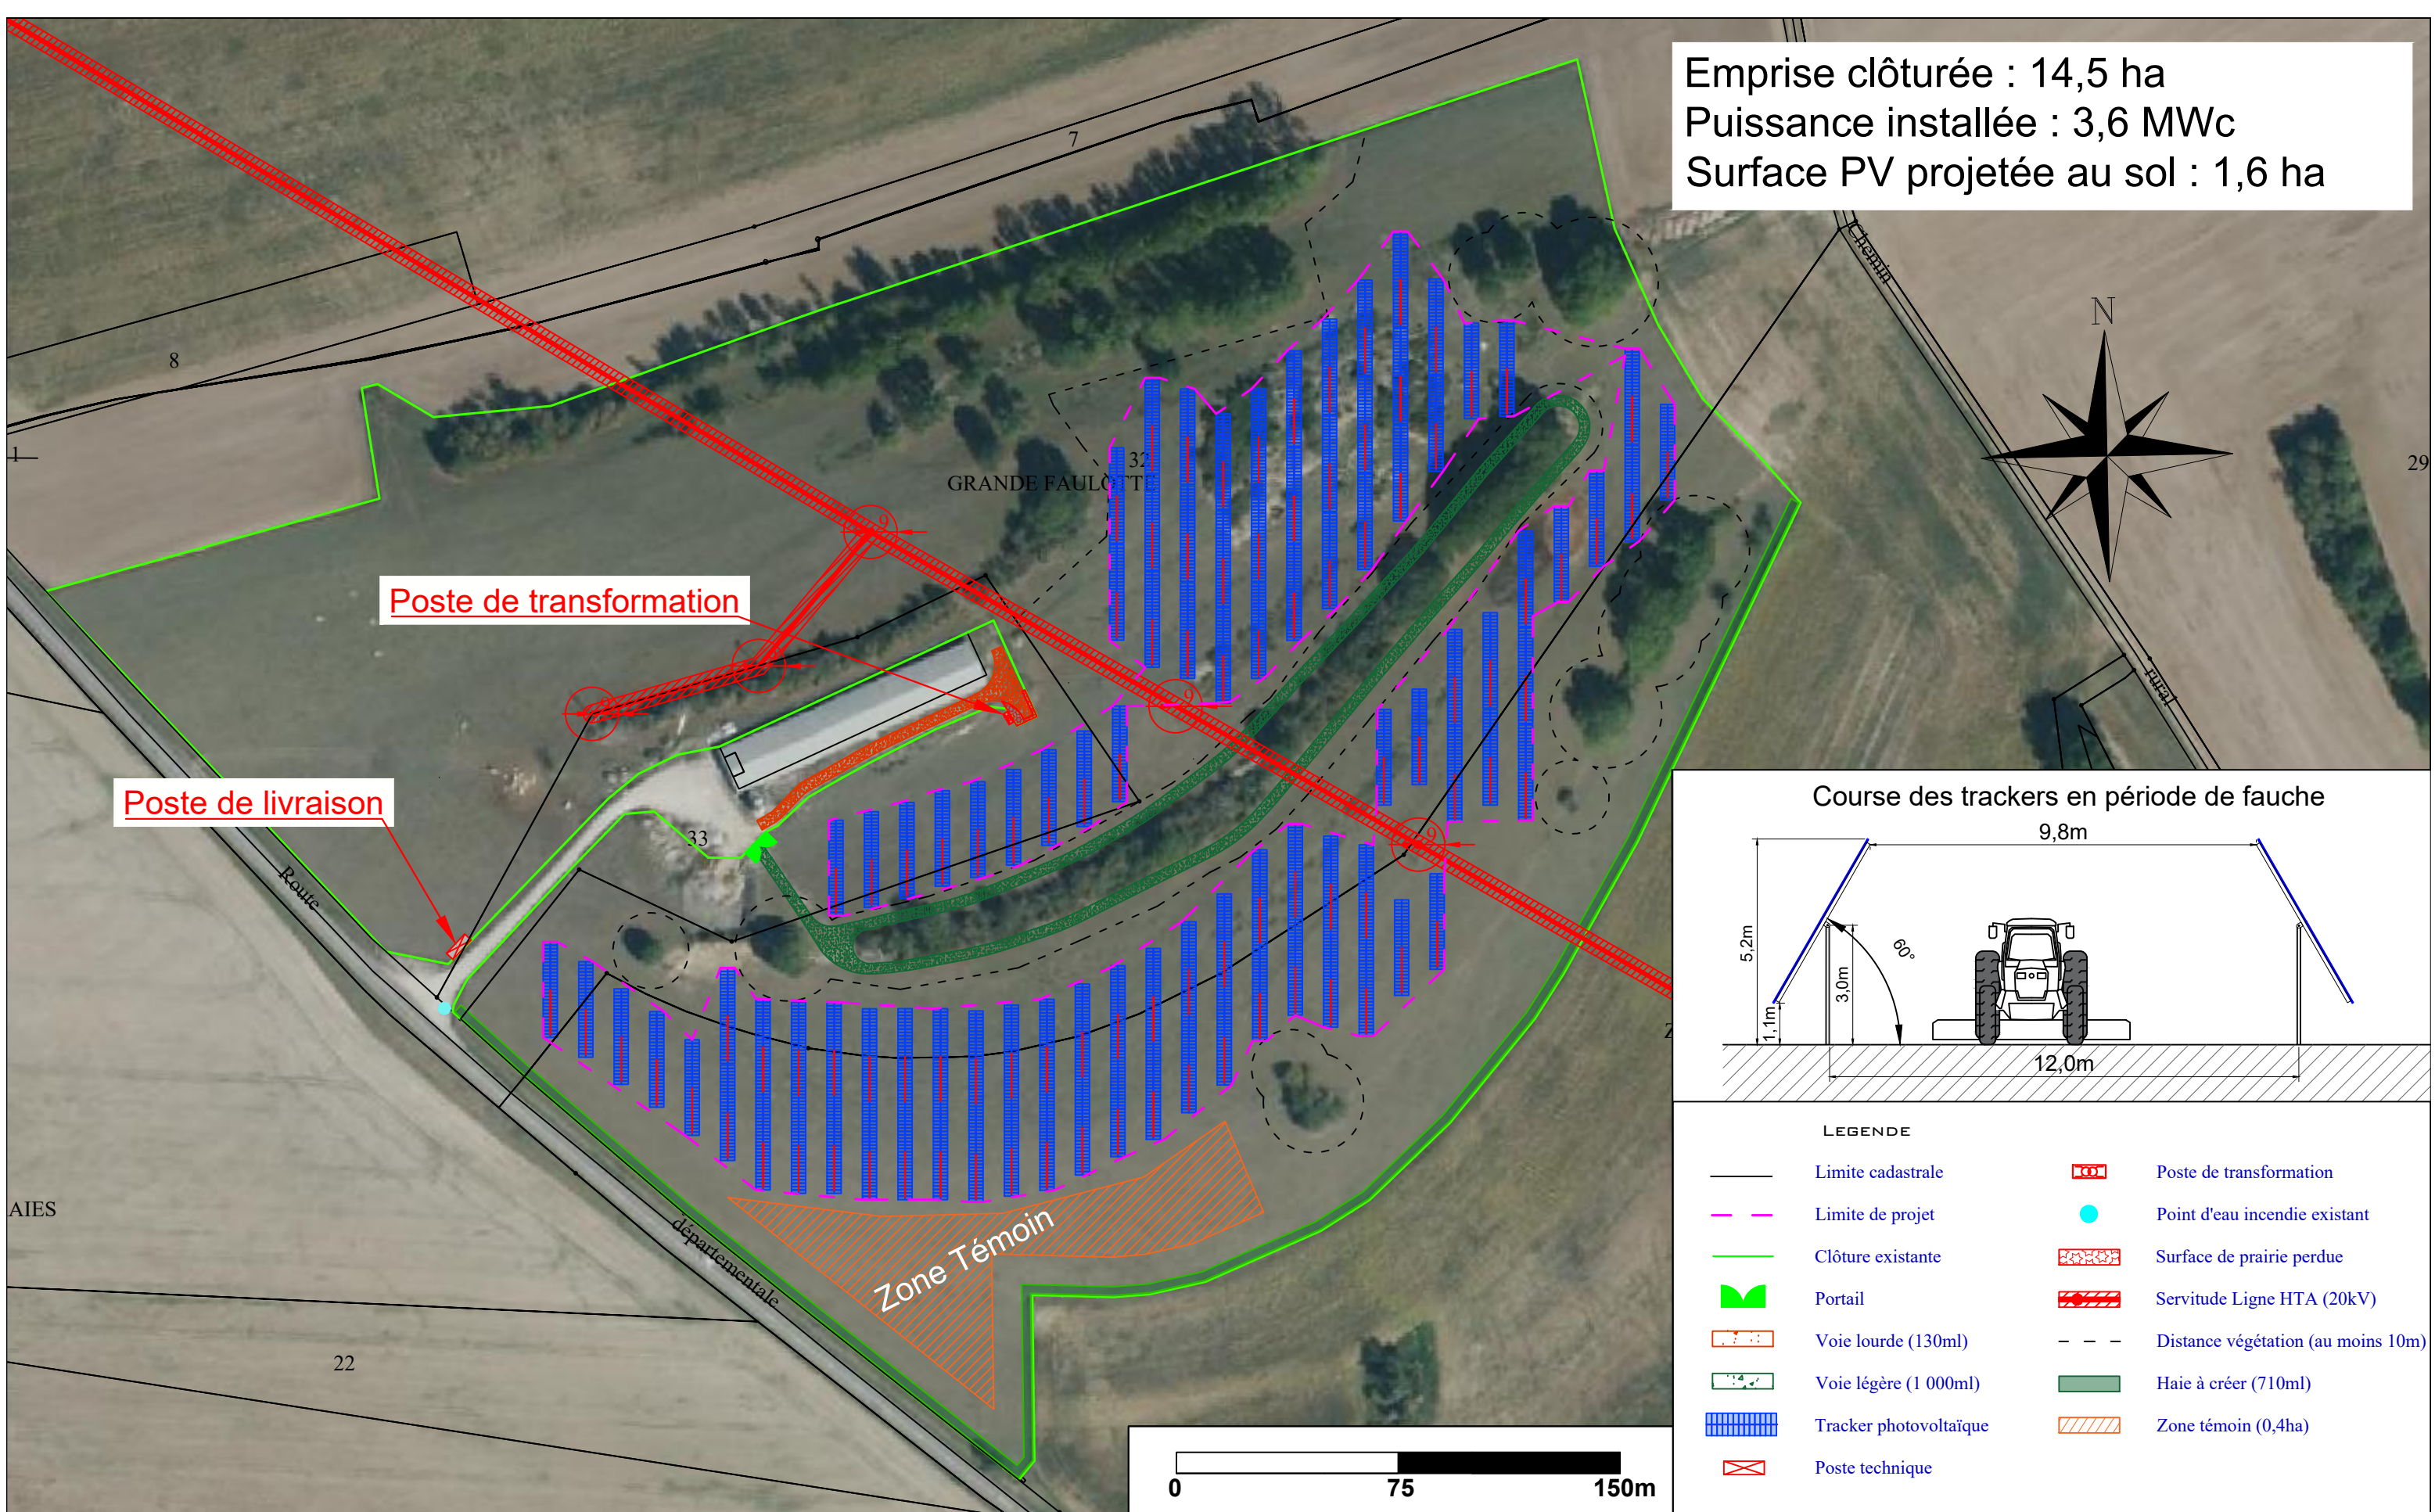

RÉV.	DATE	MODIFICATIONS	RÉDACTION	PAGE:1_1_FORMAT_A3	PLAN DEV	ECH.:1/2000	UNITÉ:M	DATE_26/02/24
			BCO		PLAN MASSE DES CONSTRUCTIONS		INDICE: 1	
					OPALE_DEVELOPPEMENT			
					MARCELLOIS (21)			

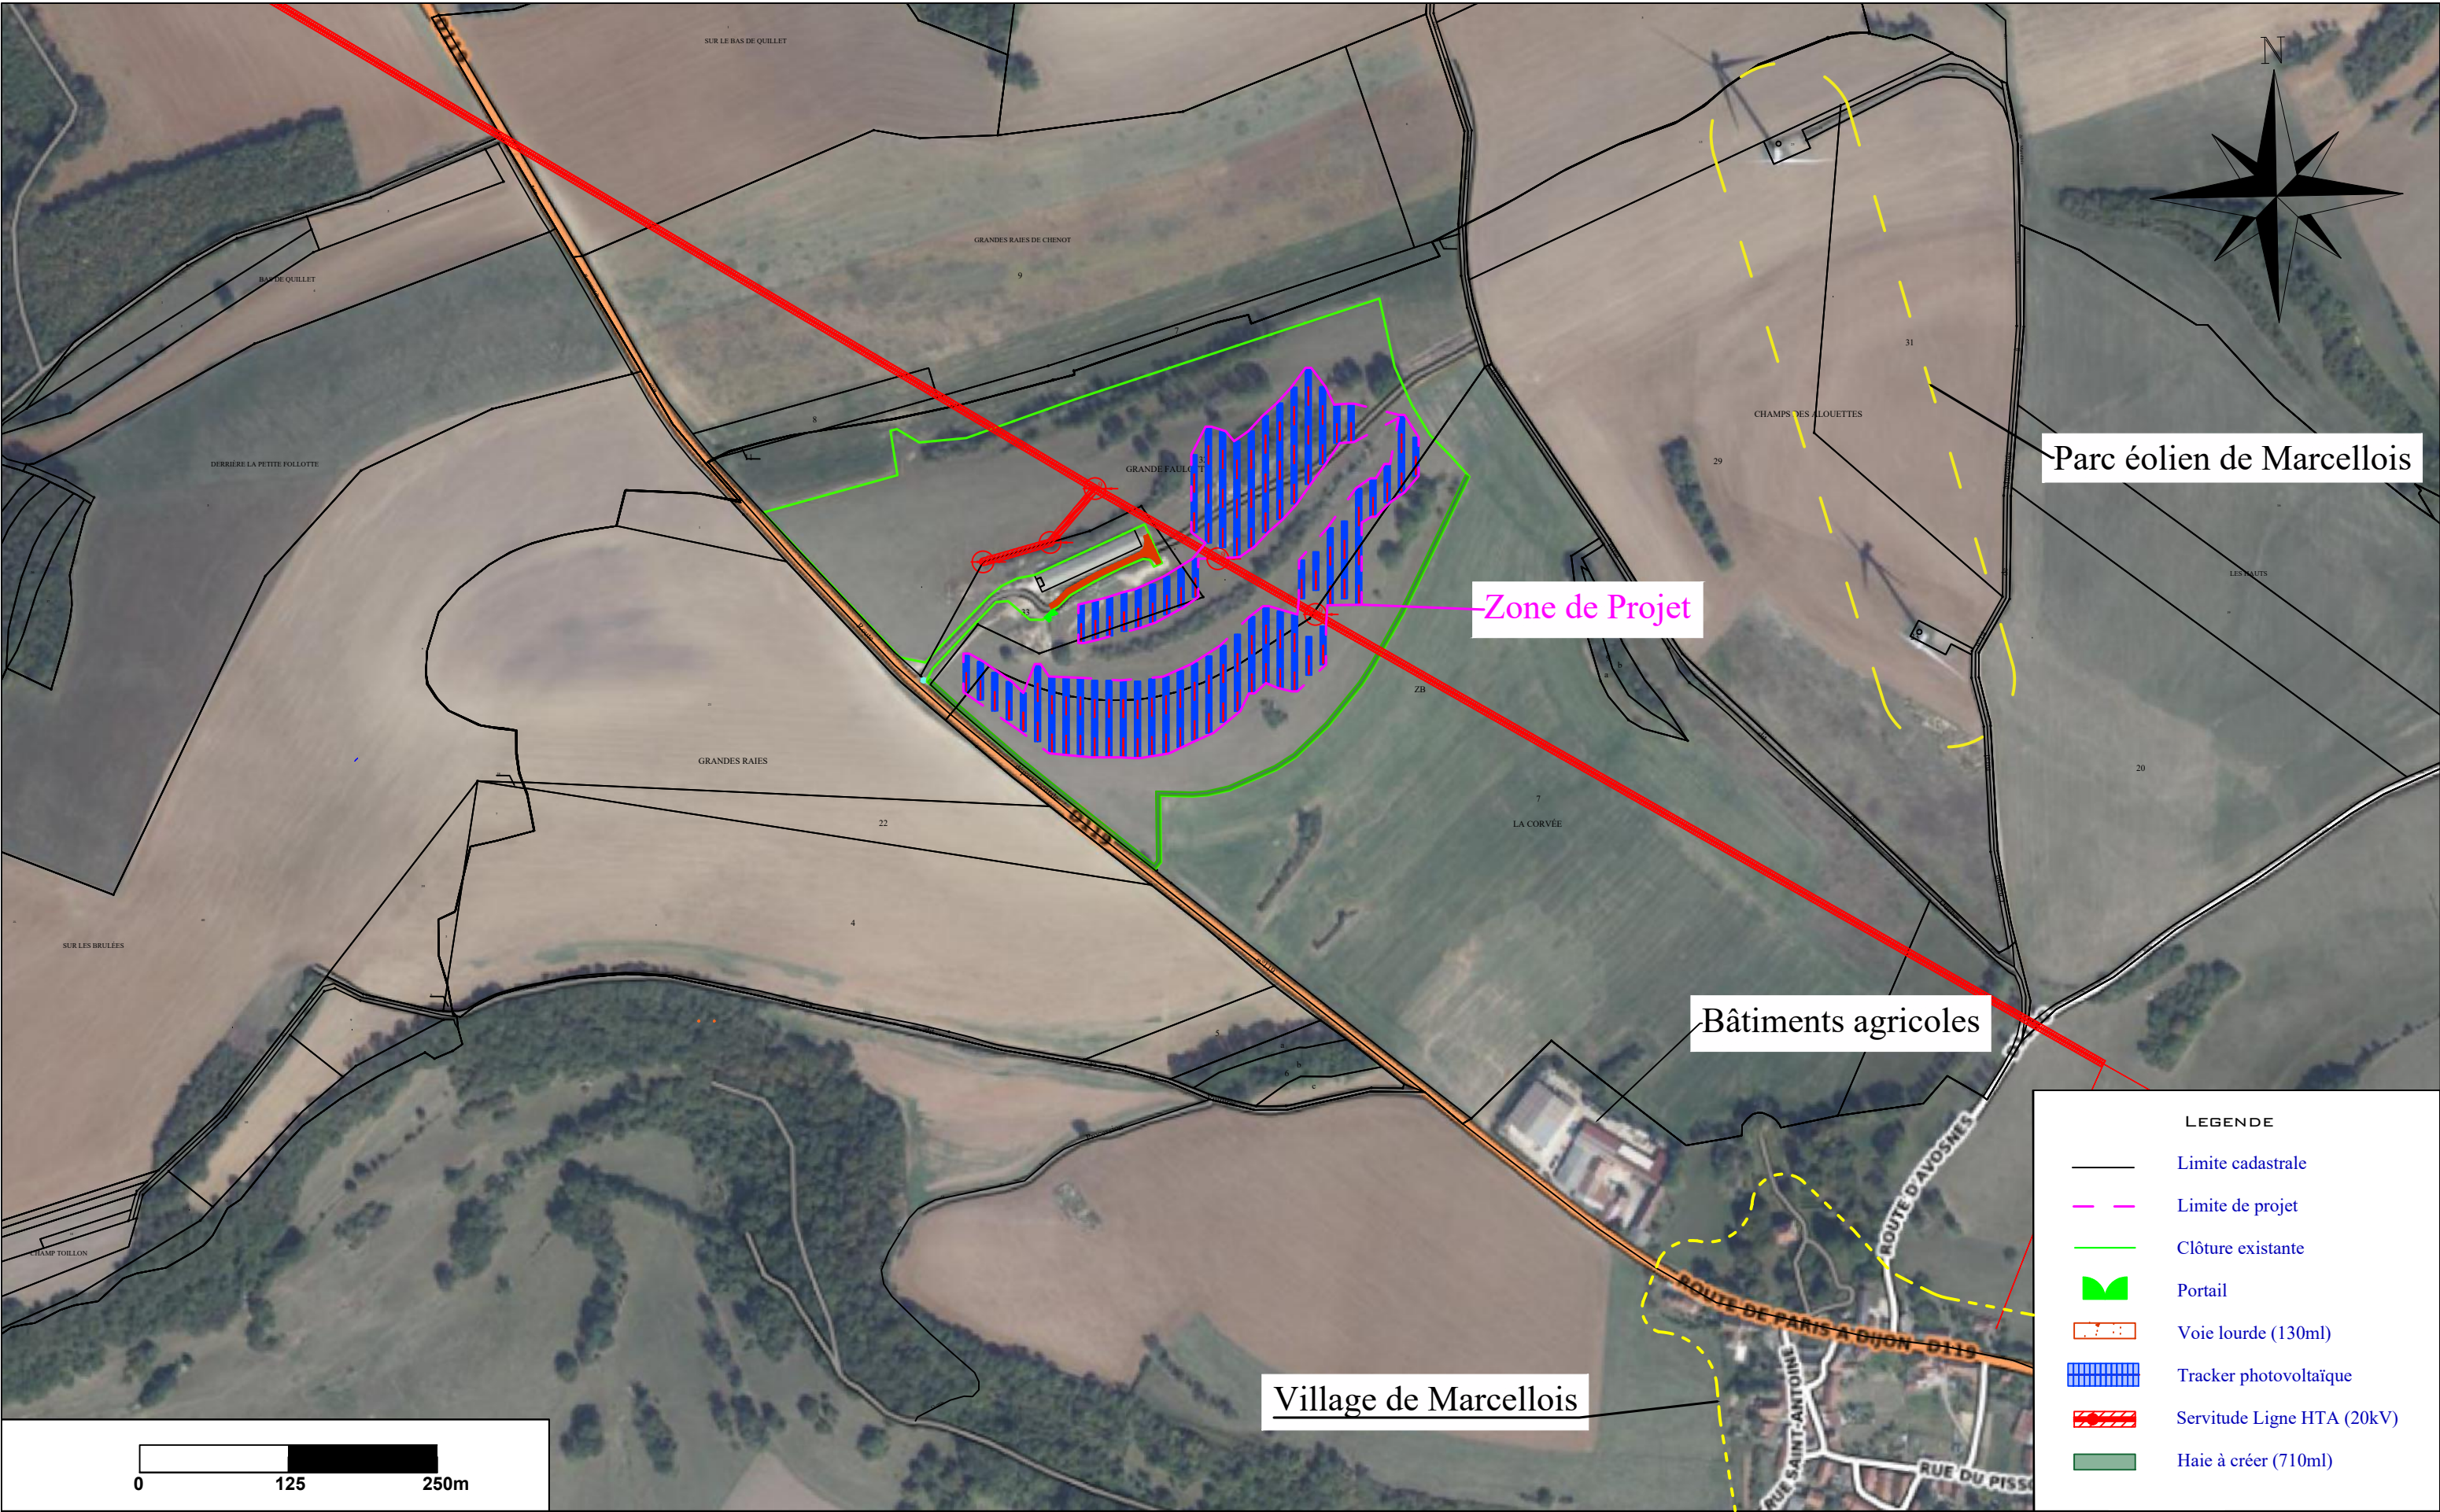

RÉV.	DATE	MODIFICATIONS	RÉDACTION	PAGE:1_1_FORMAT_A3	PLAN DEV	ECH.:1/5000	UNITÉ:M	DATE_26/02/24
			BCO		PLAN DES ABORDS			INDICE: I
					OPALE_DEVELOPPEMENT			
					MARCELLOIS (21)			