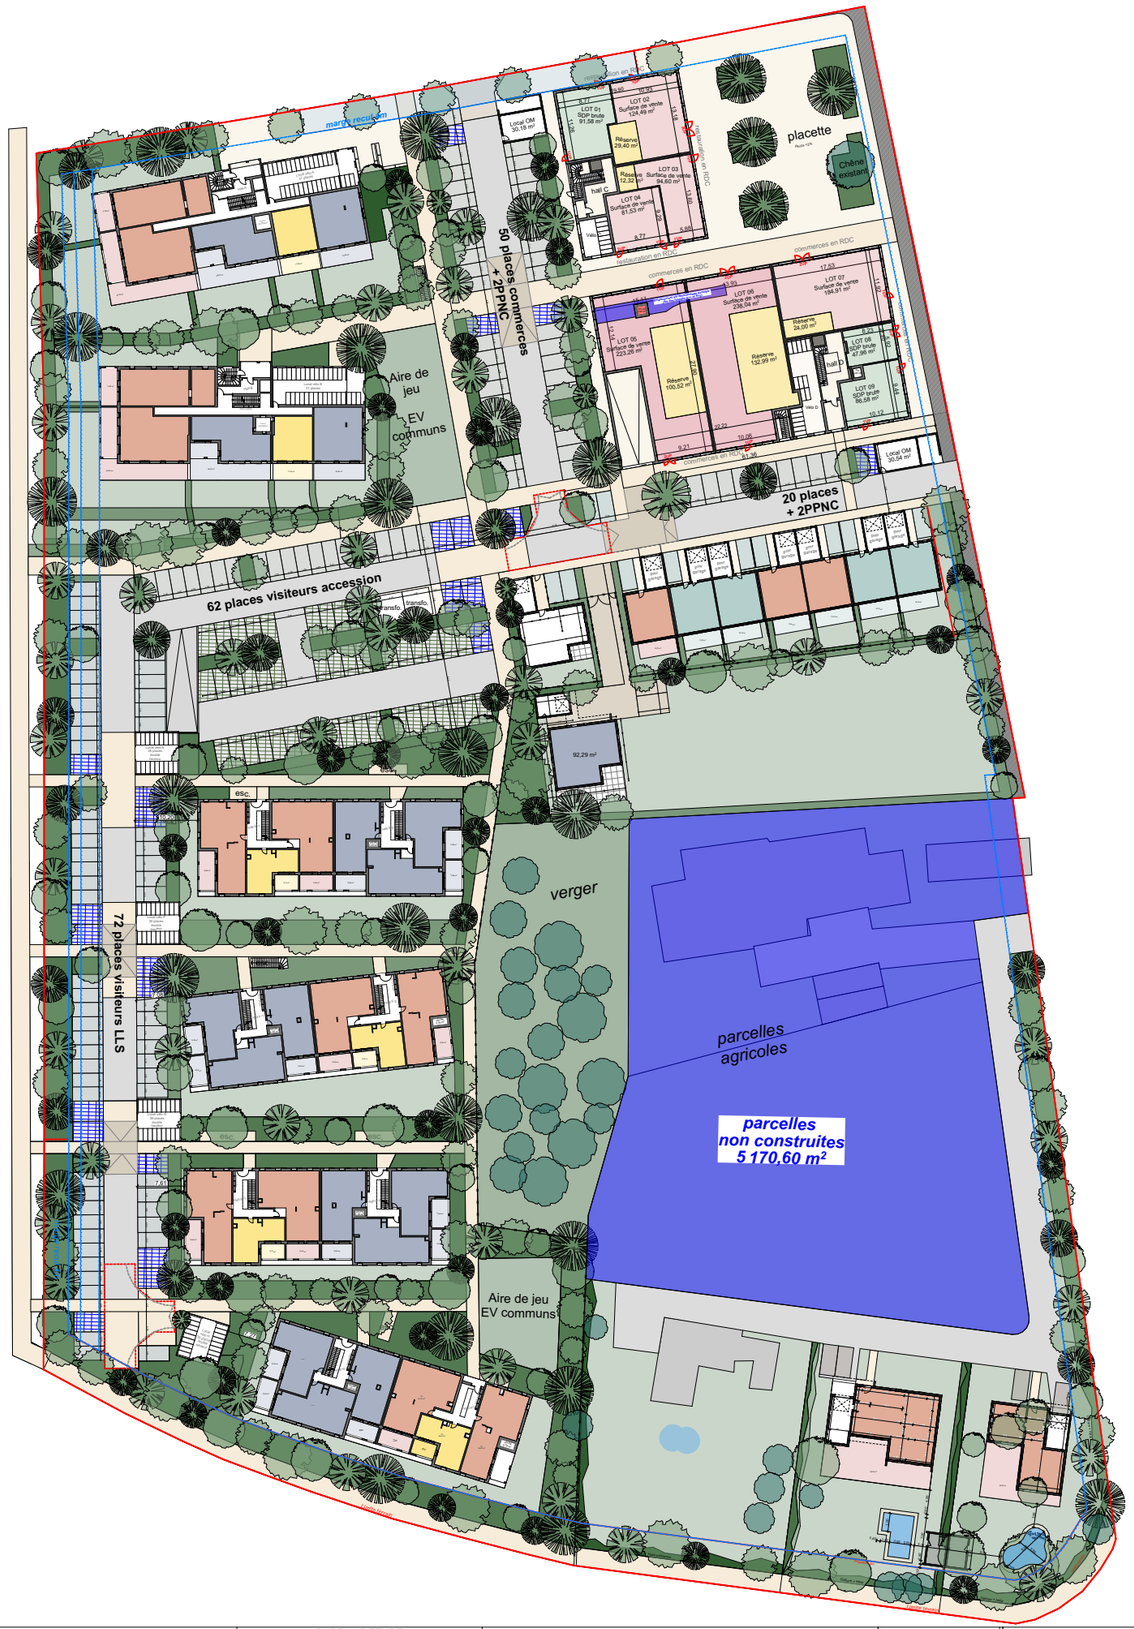

Réf. : T:\050-OP-MAP\2022\220049-A Bba Montaury II Saml\05 PC AT DP PCM\020 Plans archi\BBA Montaury2 GENERAL V27_13janv.pln

MAITRISE D'OUVRAGE	Identification et nature de l'opération	BUREAU DE CONTROLE	BUREAU D'ETUDE VRD	BUREAU D'ETUDE THERMIQUE ACV FLUIDES ACOUSTIQUE	ARCHITECTE	N°aff. 220049	*Dossier de demande de Permis de Construire*		1:1000
SNC LES CHAMPS DE BRASSENS SNC LES CHAMPS DE BRASSENS Société en Nom Collectif Au Capital de 1 000 € 922 240 536 RCS MARSEILLE Domaine de la Gratane 1 Rue Frédéric Chopin - 13370 Bouc Bel Air Tél : 04 42 61 24 42 - Email : snmoc@sami-mmc.fr	**Construction de logements et de commerces** Avenue des Noyers Montaury BOUC-BEL-AIR 13 320	**QUALICONSULT** 7 - 9 Rue Jean Mermoz 13008 MARSEILLE 04 95 08 11 80	**CERRETTI Agence PROVENCE** Chemin du Tonneau 13720 LA BOUILLADISSE 04 42 18 08 20	**B.E.T. IDEM** 74 avenue de Mazargues 13008 MARSEILLE 0491297360	MAP 4, place Sadi Carnot 13002 Marseille tél.: +33 (0)4 95 09 42 00 fax.: +33 (0)4 95 09 42 39 www.map-architecture 4 PLACE SADI CARNOT - 13002 MARSEILLE TÉL.: +33 (0)4 95 09 42 00	Associé-RTA Visa: PKRA 13/12/2024 Date	Plan de niveau rez-de-chaussée	Visa	Echelle
									PC.AN.2
									N° du plan
						MON-II Projet	PC Phase	MBOU Auteur	MAP Emetteur	ARC Discipline							A3 Format	A Indice