



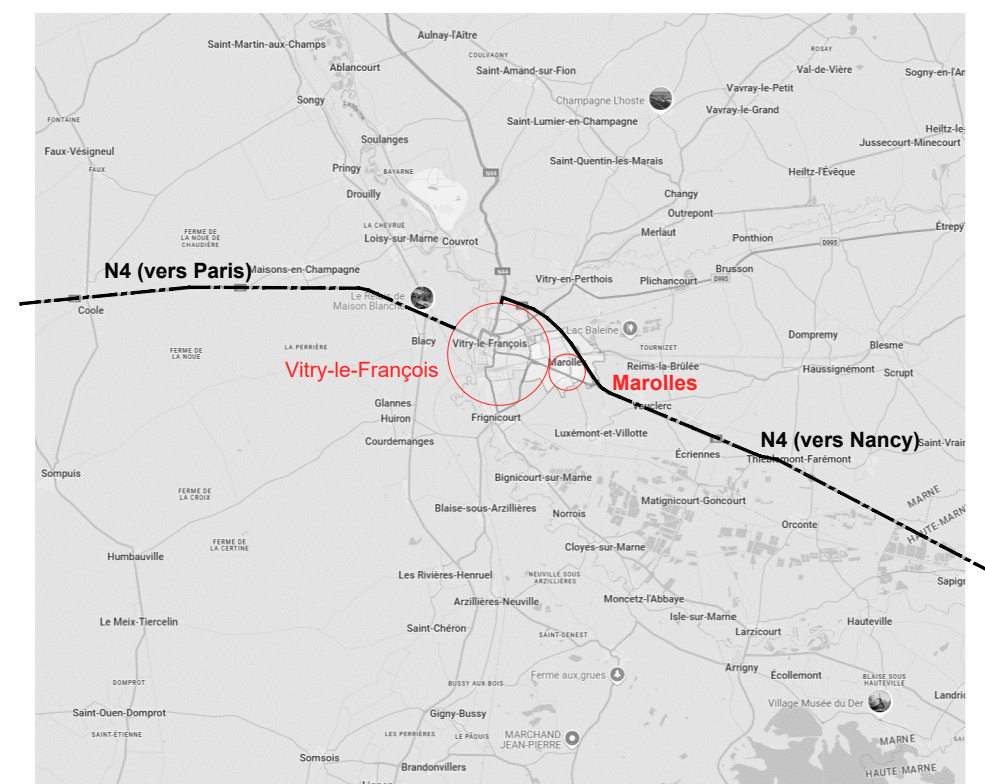

plan de situation

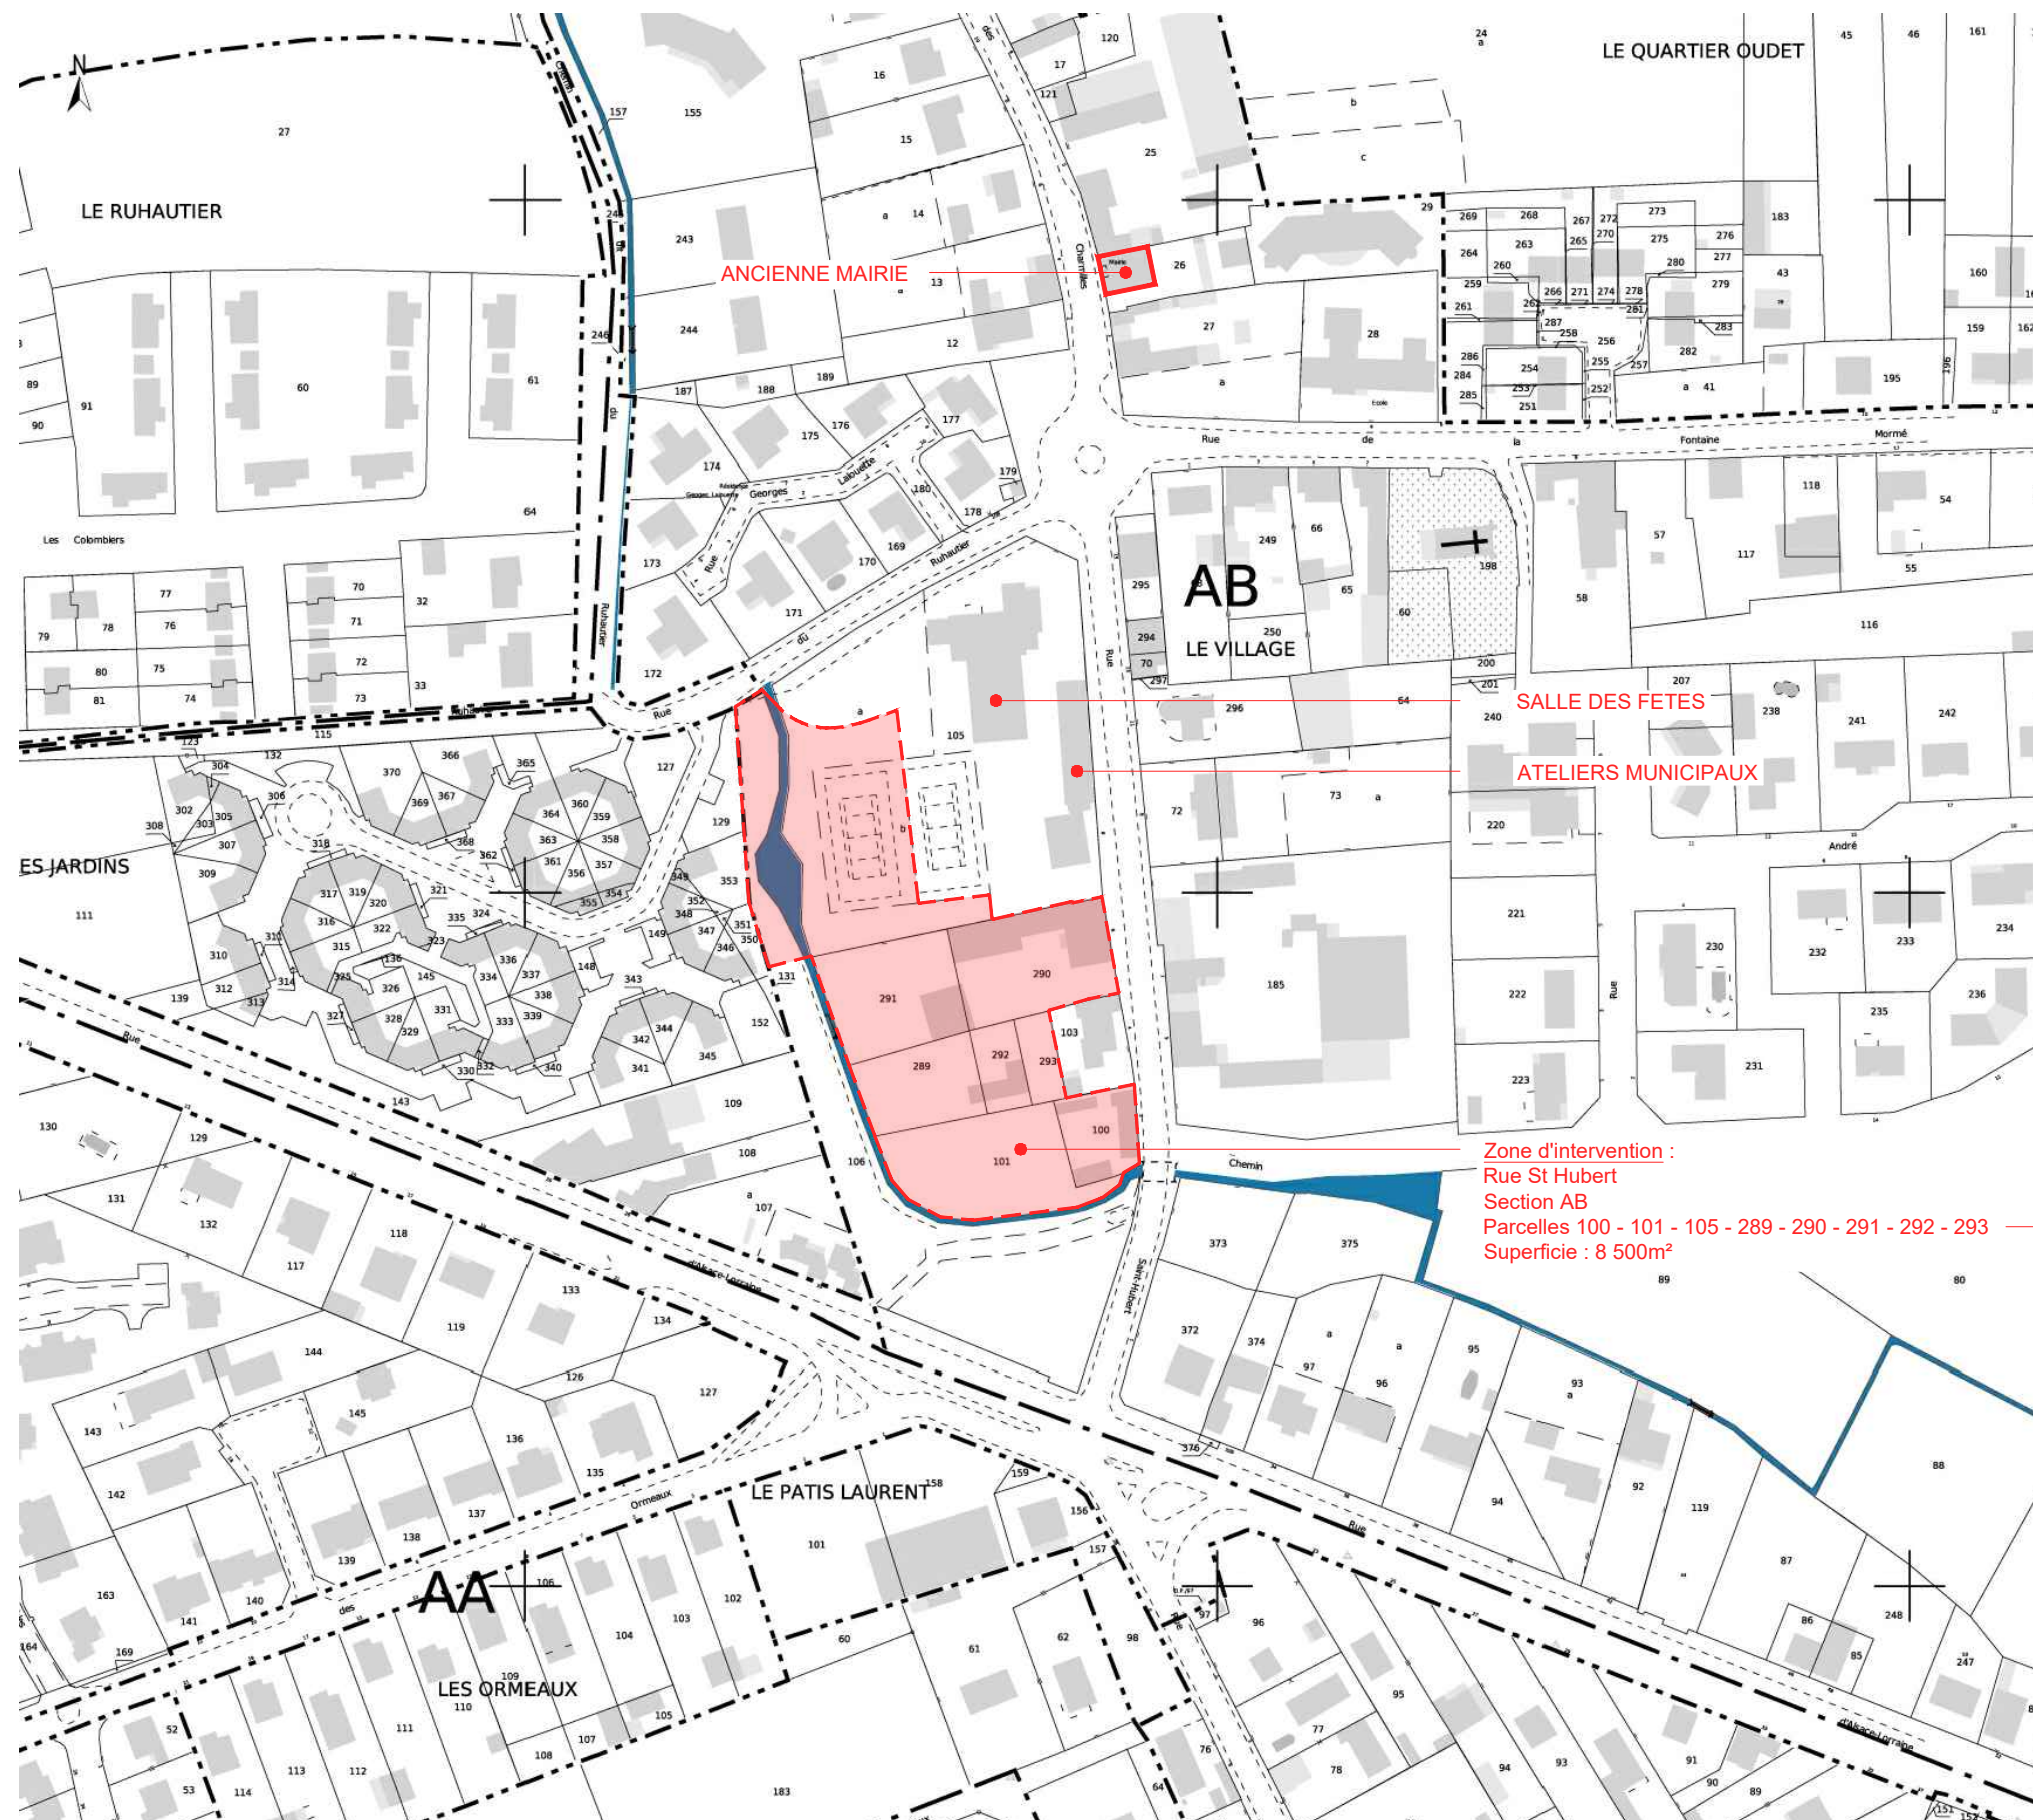

vue aérienne du site d'intervention

plan cadastral

régnard & le clerre
architectes
2A rue hippolyte Cleize - 54000 Nancy
contact@regnardleclerre.com - 03 83 44 18 82

Commune de Marolles
3, rue des Charmilles
51 300 MAROLLES

MAROLLES
Rue Saint Hubert
51 300 MAROLLES

section AB / parcelle(s) 100, 101, 289, 290, 291, 292, 293, 105, 106 / superficie 8 300m²

PLANS
PLAN DE SITUATION

PC
novembre 2024

01
-