


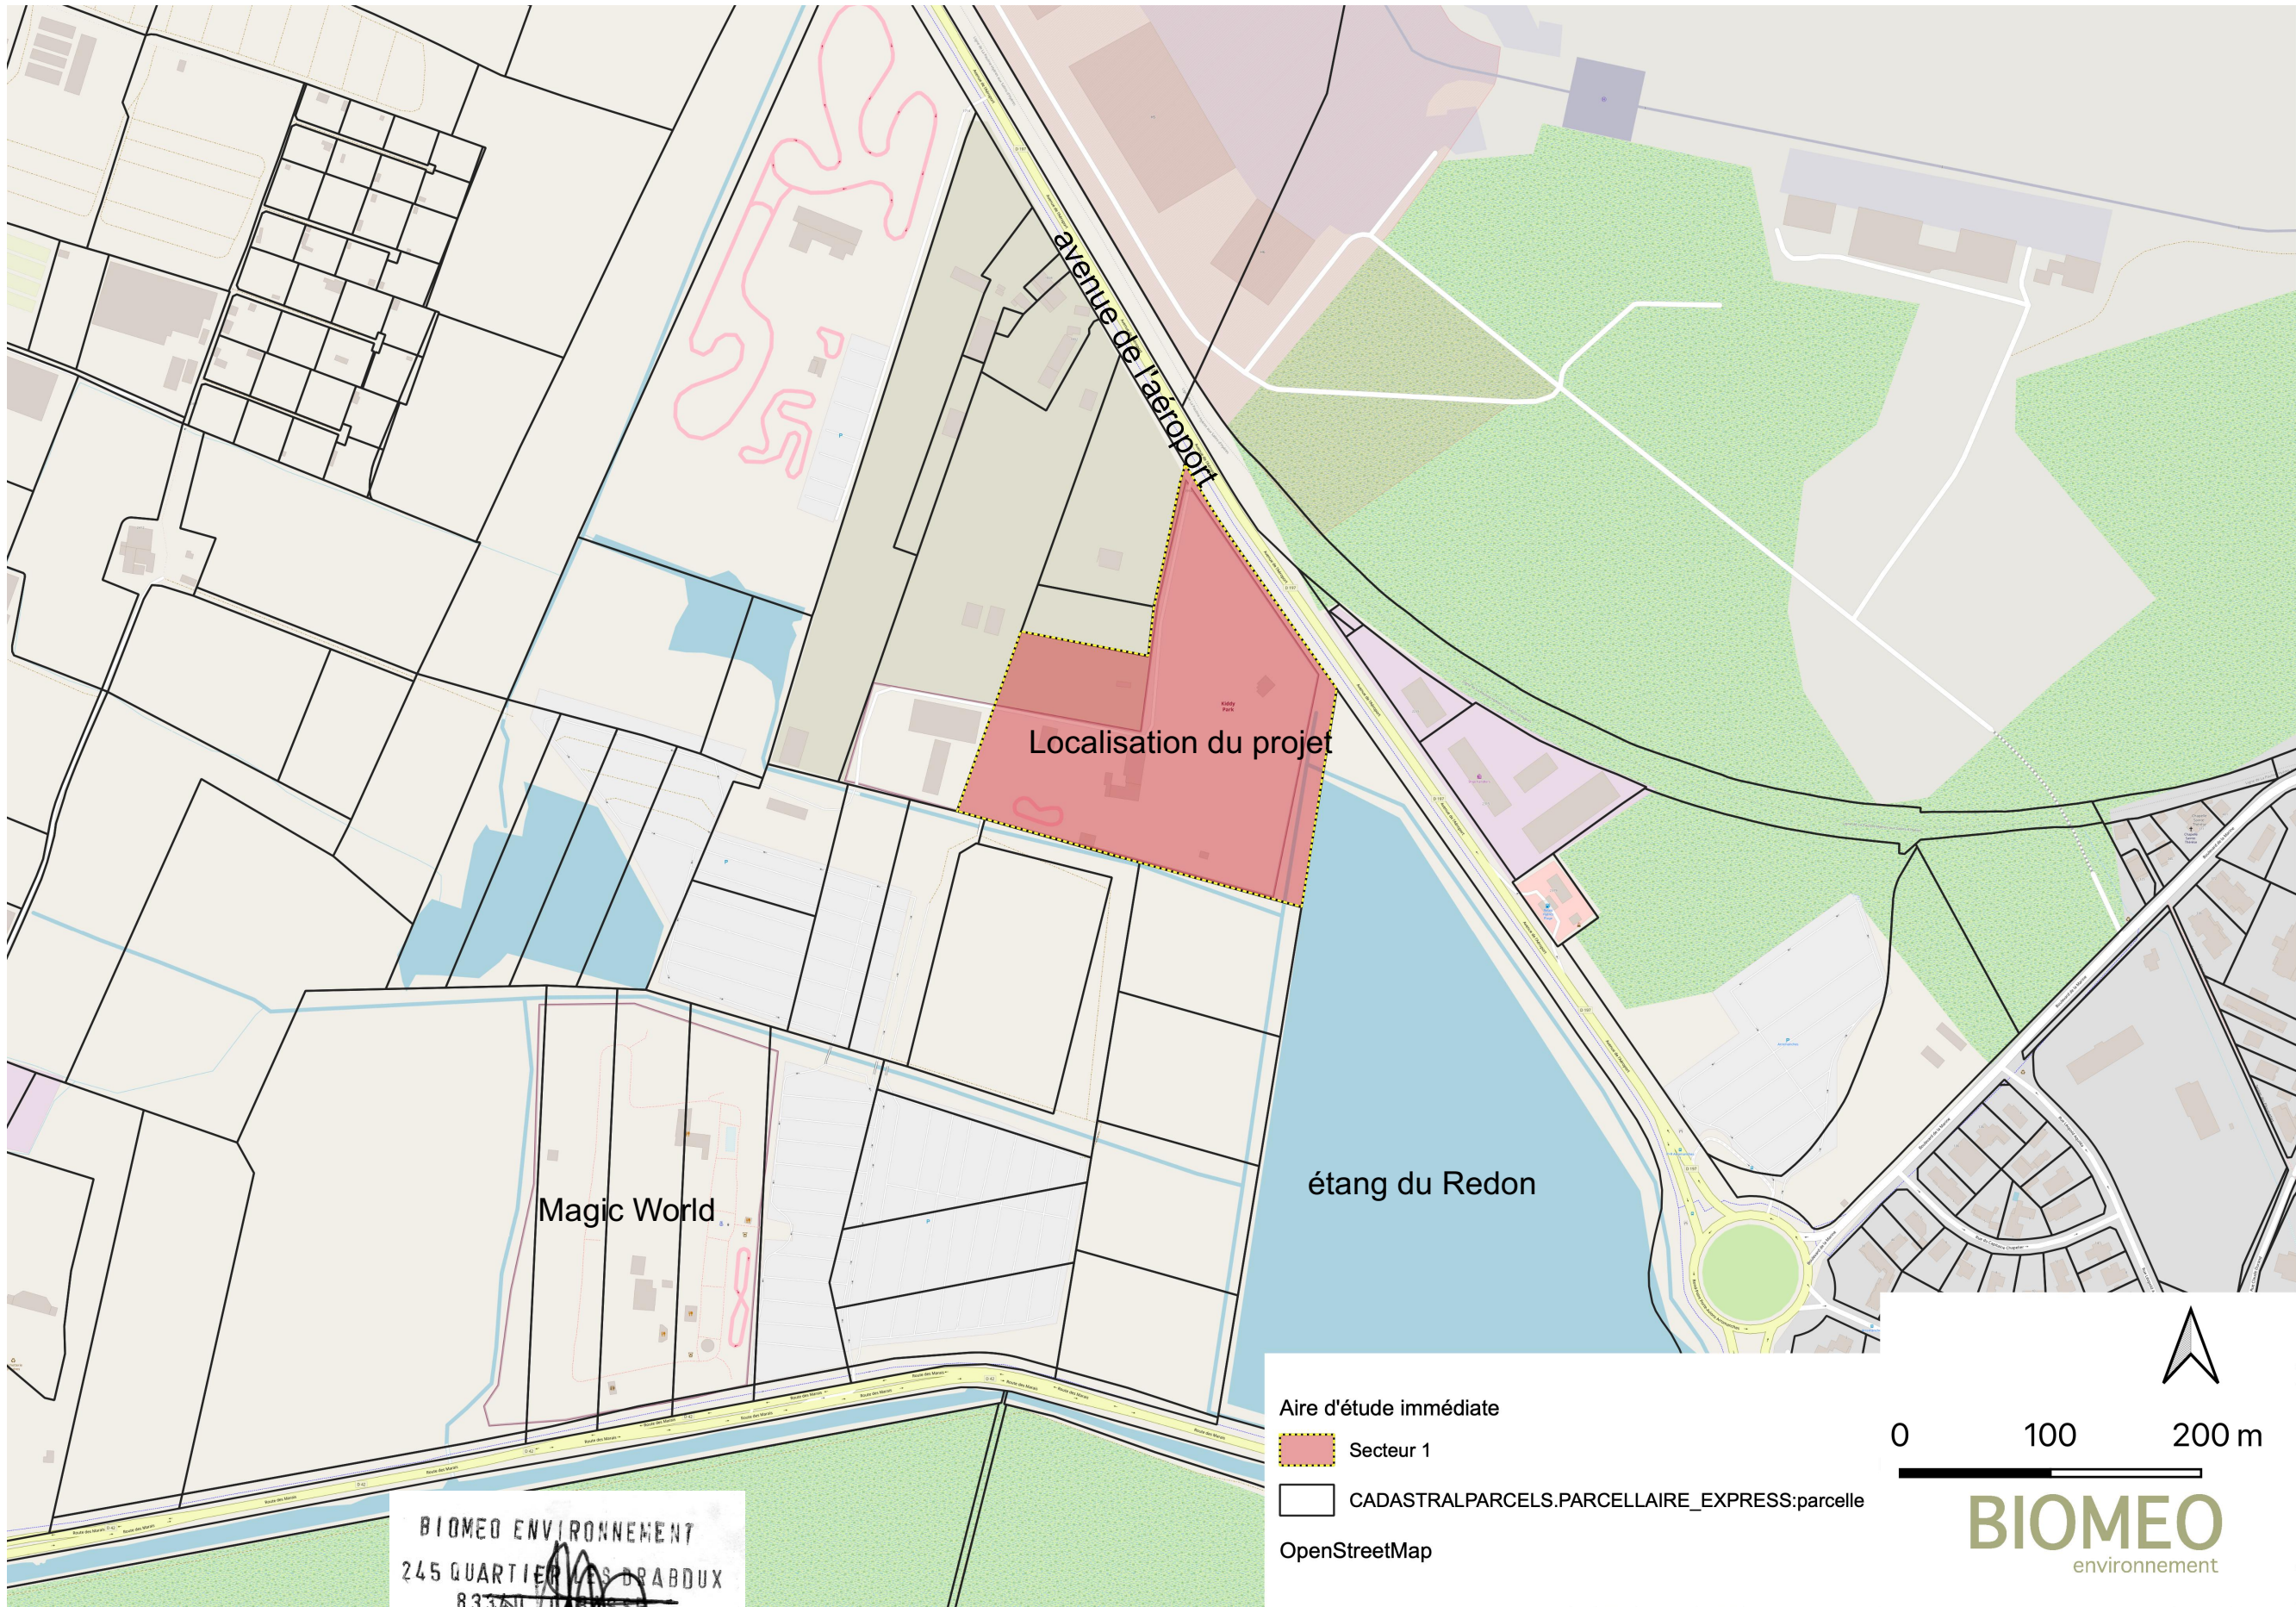

BIOMEQ ENVIRONNEMENT
245 QUARTIER LES DRABDOUX
83340 CABASSE
SIRET 539 052 092 3009
7111Z ARCHITECTE 15281

PROJET : 2 BATIMENTS

Maitre d'Ouvrage :
SCI TRIANA 13, rue de Bougainville
83400 HYÈRES
guillaume.deleusse@orange.fr 04 94 57 68 93

Chantier
Avenue de l'aéroport - 83400 HYÈRES

Architecte :
Nicolas TARON
245 Draboux
83340 CABASSE tel : 09 82 21 61 92
mail : contact@biomeo-environnement.fr

BIOMEQ
environnement

Affaire : 202138
Date : 26/03/2024
Version : 1
Dessin : NT
Appr : NT

Phase :
PÉRMISS D'AMÉNAGER

Planche :
PLAN DE LOCALISATION - A3h

PA-1b