

Immaldi & Cie SAS

527 rue Clément Ader

Parc d'activité de la Goële

77230 DAMMARTIN - EN - GOELE

RCS Meaux 378 568 638



Démolition et reconstruction d'un magasin ALDI

A SAONE 25660

Rue du Chenau Blond

Section AM, parcelles n° 94, n°159, n°160

DEMANDE Cas par cas

La Maîtrise d'œuvre



Maîtrise d'Art sas

CASTALAN Claude

ZI du Tertre Landry

Rue Toussaint Louverture

70200 LURE

SOMMAIRE

1 – Demande d'examen au cas par cas

2 – Plan de situation

3 – Plan cadastral

4 – Plan de Masse

5 – Photos

6 – Annexe 7



Demande d'examen au cas par cas préalable à la réalisation éventuelle d'une évaluation environnementale

Article R. 122-3-1 du code de l'environnement

Ce formulaire sera publié sur le site internet de l'autorité chargée de l'examen au cas par cas.
Avant de remplir cette demande, lire attentivement la notice explicative.

Ce document est émis par le ministère en charge de l'écologie.

Ce formulaire peut se remplir facilement sur ordinateur. Si vous ne disposez pas du logiciel adapté, vous pouvez télécharger Adobe Acrobat Reader gratuitement [via ce lien](#)

Cadre réservé à l'autorité chargée de l'examen au cas par cas

Date de réception : / /

Dossier complet le : / /

N° d'enregistrement :

1 Intitulé du projet

Démolition & reconstruction d'un magasin.

2 Identification du (ou des) maître(s) d'ouvrage ou du (ou des) pétitionnaire(s)

2.1 Personne physique

Nom

Prénom(s)

2.2 Personne morale

Dénomination

IMMALDI & Cie SAS

Raison sociale

N° SIRET

3 7 8 5 6 8 6 3 8 0 0 0 4 3

Type de société (SA, SCI...)

SAS

Représentant de la personne morale : ☒ Madame

☐ Monsieur

Nom

DEJAEGERE

Prénom(s)

Suzon

3 Catégorie(s) applicable(s) du tableau des seuils et critères annexé à l'article R. 122-2 du code de l'environnement et dimensionnement correspondant du projet

N° de catégorie et sous-catégorie	Caractéristiques du projet au regard des seuils et critères de la catégorie (Préciser les éventuelles rubriques issues d'autres nomenclatures (ICPE, IOTA, etc.))
Catégorie 41-a Aires de stationnement ouvertes au public de 50 unités et plus.	Projet : aire de stationnement de 72 places;

3.1 Le projet fait-il l'objet d'un examen au cas par cas dans le cadre du dispositif prévu aux I et II de l'article R.122-2-1 du code de l'environnement ? (clause-filet) ?

☐ Oui ☐ Non

3.2 Le projet fait-il l'objet d'une soumission volontaire à examen au cas par cas au titre du III de l'article R.122-2-1 ?

☐ Oui ☐ Non

4 Caractéristiques générales du projet

Doivent être annexées au présent formulaire les pièces énoncées à la rubrique 8.1 du formulaire.

4.1 Nature du projet, y compris les éventuels travaux de démolition

Démolition et reconstruction d'un magasin sous l'enseigne ALDI d'une surface de vente de 999m² et aménagement d'un parking extérieur de 72 places dont 2 PMR.

4.2 Objectifs du projet

Création d'un magasin ALDI (surface de vente de 999m²) :

- amélioration du cadre bâti.
- attention portée à la fonctionnalité et aux performances du nouveaux bâtiment.

Création d'un parc de stationnement du magasin de 72 Places :

- traitement qualitatif du parc de stationnement et des abords.

Sécurisation des accès Poids Lourds au site.

4.3 Décrivez sommairement le projet

4.3.1 Dans sa phase travaux

Amélioration du cadre bâti :

- Construction du nouveau magasin (habillage des façades par un Bardage métallique perforé ARCELOR teinte gris aluminium RAL 9007, marquage de l'entrée à l'angle du bâtiment par un volume formant un auvent ainsi qu'une vitrine toute hauteur, Menuiserie aluminium teinte gris anthracite RAL 7016).

Fonctionnalité et performance du nouveau bâtiment :

- Prise en compte de la réglementation thermique RT 2012.
- Production d'énergie renouvelable avec mise en place de panneaux photovoltaïques en toiture.

Parc de stationnement et abords :

- Aménagement en espace verts de tous les espaces libre non construits avec la plantation d'arbres à haute tige.
- Création de 4 places de stationnement pour les véhicules électrique dont 1 pour les personnes à mobilité réduite.
- pré-équipement de 12 places de stationnement pour véhicule électrique.
- Le revêtement prévu pour les places de stationnement seront en pavés drainants 20x20 ep 8 cm espacement 2 cm.

Traitement des eaux pluviales parking & bâtiment :

- infiltration sur les aires de stationnement – pavés drainants
- Récupération des EP voirie par drains diamètres appropriés, rejet dans le bassin de rétention / infiltration situé en partie arrière
- Ep du bâtiment rejeté dans le bassin de rétention / infiltration situé en partie arrière

Le dimensionnement du bassin a été réalisé par le bureau d'études spécialisé JACQUEL à REMIREMONT

Début des travaux prévus pour 3ème trimestre de 2025, mise à disposition du bâtiment silo pour démolition délai 5 / 6 mois de travaux

4.3.2 Dans sa phase d'exploitation et de démantèlement

Le parking sera à usage libres des clients du magasin. il sera accessible depuis la rue par :

- Les véhicules légers (clients et personnel).
- Les Poids Lourds (livraisons, poubelles, convoyeurs).

L'ensembles du parc de stationnement et des abords, ainsi que les réseaux d'assainissement, seront régulièrement entretenus par ALDI.

Les équipements techniques (pompe à chaleur..) feront l'objet de contrat d'entretien permettant leur meilleur rendement et de limiter les impacts environnementaux.

Les déchets issus de l'exploitation seront stockés, les cartons d'emballage seront compactés pour limitation des volumes et espacements des enlèvements par camions.

4.4 À quelle(s) procédure(s) administrative(s) d'autorisation le projet a-t-il été ou sera-t-il soumis ?

① La décision de l'autorité chargée de l'examen au cas par cas devra être jointe au(x) dossier(s) d'autorisation(s).

Demande de Permis de Construire.

4.5 Dimensions et caractéristiques du projet et superficie globale de l'opération - préciser les unités de mesure utilisées

Grandeurs caractéristiques du projet	Valeurs
Bâtiment : Parking et circulations véhicules : Nombre de places de stationnement : Espaces verts :	Surface Plancher : 1486m ² 3109m ² 72 Places 2877m ²

4.6 Localisation du projet

Adresse et commune d'implantation

Numéro : Voie :

Lieu-dit :

Localité :

Code postal : BP : Cedex :

Coordonnées géographiques^[1]

Long. : ° , " N Lat. : ° , " E

Pour les catégories 5° a), 6° a), b) et c), 7°a), 9°a), 10°,11°a) b),12°,13°, 22°, 32°, 33°, 34°, 35°, 36°, 37°, 38°, 43° a), b) de l'annexe à l'article R. 122-2 du code de l'environnement

Point de départ : Long. : ° , " Lat. : ° , "

Point de d'arrivée : Long. : ° , " Lat. : ° , "

Communes traversées :

Précisez le document d'urbanisme en vigueur et les zonages auxquels le projet est soumis :

Le document en vigueur et le PLU de Saône et le projet est soumis au zonage UY.

 Joignez à votre demande les annexes n°2 à 6.

4.7 S'agit-il d'une modification/extension d'une installation ou d'un ouvrage existant ?

☐ Oui ☒ Non

4.7.1 Si oui, cette installation ou cet ouvrage avait-il fait l'objet d'une évaluation environnementale ?

☐ Oui ☐ Non

[1] Pour l'outre-mer, voir notice explicative.

4.7.2 Si oui, décrivez sommairement les différentes composantes de votre projet et indiquez à quelle date il a été autorisé ? En cas de modification du projet, préciser les caractéristiques du projet « avant /après ».

5 Sensibilité environnementale de la zone d'implantation envisagée

① Afin de réunir les informations nécessaires pour remplir le tableau ci-dessous, vous pouvez vous rapprocher des services instructeurs, et vous référer notamment à l'outil de cartographie interactive Géo-IDE, disponible sur le site de chaque direction régionale.

Le site Internet du ministère de l'environnement vous propose, dans la rubrique concernant la demande de cas par cas, la liste des sites internet où trouver les données environnementales par région utiles pour remplir le formulaire.

Le projet se situe-t-il :	Oui	Non	Lequel/Laquelle ?
Dans une zone naturelle d'intérêt écologique, faunistique et floristique de type I ou II (ZNIEFF) ?	☐	☒	
En zone de montagne ?	☐	☒	
Dans une zone couverte par un arrêté de protection de biotope ?	☐	☒	
Sur le territoire d'une commune littorale ?	☐	☒	
Dans un parc national, un parc naturel marin, une réserve naturelle (nationale ou régionale), une zone de conservation halieutique ou un parc naturel régional ?	☐	☒	

Le projet se situe-t-il :	Oui	Non	Lequel/Laquelle ?
Sur un territoire couvert par un plan de prévention du bruit, arrêté ou le cas échéant, en cours d'élaboration ?	☐	☒	
Dans un bien inscrit au patrimoine mondial ou sa zone tampon, un monument historique ou ses abords ou un site patrimonial remarquable ?	☐	☒	
Dans une zone humide ayant fait l'objet d'une délimitation ?	☐	☒	
Dans une commune couverte par un plan de prévention des risques naturels prévisibles (PPRN) ou par un plan de prévention des risques technologiques (PPRT) ?	☐	☒	
Si oui, est-il prescrit ou approuvé ?	☐	☒	
Dans un site ou sur des sols pollués ?	☐	☒	
Dans une zone de répartition des eaux ?	☐	☒	
Dans un périmètre de protection rapprochée d'un captage d'eau destiné à la consommation humaine ou d'eau minérale naturelle ?	☐	☒	
Dans un site inscrit ?	☐	☒	

Le projet se situe-t-il dans ou à proximité :	Oui	Non	Lequel et à quelle distance ?
D'un site Natura 2000 ?	☐	☒	
D'un site classé ?	☐	☒	

6 Caractéristiques de l'impact potentiel du projet sur l'environnement et la santé humaine au vu des informations disponibles

6.1 Le projet est-il susceptible d'avoir les incidences notables suivantes ?

Veuillez compléter le tableau suivant :

Incidences potentielles		Oui	Non	De quelle nature ? De quelle importance ? Appréciez sommairement l'impact potentiel
Ressources	Engendre-t-il des prélèvements d'eau ? Si oui, dans quel milieu ?	☐	☒	
	Impliquera-t-il des drainages/ou des modifications prévisibles des masses d'eau souterraines ?	☐	☒	
	Est-il excédentaire en matériaux ?	☐	☒	
	Est-il déficitaire en matériaux ?	☐	☒	
	Si oui, utilise-t-il les ressources naturelles du sol ou du sous-sol ?	☐	☒	

Incidences potentielles		Oui	Non	De quelle nature ? De quelle importance ? Appréciez sommairement l'impact potentiel
Ressources	Est-il en adéquation avec les ressources disponibles, les équipements d'alimentation en eau potable/ assainissement ?	☐	☒	
Milieu naturel	Est-il susceptible d'entraîner des perturbations, des dégradations, des destructions de la biodiversité existante : faune, flore, habitats, continuités écologiques ?	☐	☒	
	Si le projet est situé dans ou à proximité d'un site Natura 2000, est-il susceptible d'avoir un impact sur un habitat / une espèce inscrit(e) au Formulaire Standard de Données du site ?	☐	☒	
	Engendre-t-il la consommation d'espaces naturels, agricoles, forestiers, maritimes ?	☐	☒	
Risques	Est-il concerné par des risques technologiques ?	☐	☒	
	Est-il concerné par des risques naturels ?	☐	☒	
	Engendre-t-il des risques sanitaires ?	☐	☒	
	Est-il concerné par des risques sanitaires ?	☐	☒	

Incidences potentielles		Oui	Non	De quelle nature ? De quelle importance ? Appréciez sommairement l'impact potentiel
Nuisances	Engendre-t-il des déplacements/des trafics ?	☒	☐	Trafic lié à la clientèle Du magasin, aux livraisons du magasin et au passage des véhicules de collecte des ordures ménagères et convoyeurs.
	Est-il source de bruit ?	☒	☐	Uniquement bruit engendré par les véhicules à moteur entrant et sortant du parking à faible allure.
	Est-il concerné par des nuisances sonores ?	☐	☒	
	Engendre-t-il des odeurs ?	☐	☒	
	Est-il concerné par des nuisances olfactives ?	☐	☒	
	Engendre-t-il des vibrations ?	☒	☐	Utilisation de matériel réglementé en phase de chantier (impact faible et temporaire)
	Est-il concerné par des vibrations ?	☐	☒	
	Engendre-t-il des émissions lumineuses ?	☒	☐	Parking éclairé de nuit avec niveau d'éclairage de 20lux mini Extinction progressive en l'absence de véhicules, sonde crépusculaire.
	Est-il concerné par des émissions lumineuses ?	☐	☒	
Émissions	Engendre-t-il des rejets dans l'air ?	☐	☒	
	Engendre-t-il des rejets liquides ?	☐	☒	
	Si oui, dans quel milieu ?	☐	☒	

Incidences potentielles		Oui	Non	De quelle nature ? De quelle importance ? Appréciez sommairement l'impact potentiel
Émissions	Engendre-t-il des effluents ?	☒	☐	Eaux usées des sanitaires + écoulement des meubles froid. Raccordés au réseaux d'assainissement public existant.
	Engendre-t-il la production de déchets non dangereux, inertes, dangereux ?	☒	☐	Phase de chantier : déchets triés et évacués en centre de traitement. Phase d'exploitation : déchets inertes non dangereux liés à la vente (emballages, cartons..) stockés et évacués régulièrement.
Patrimoine/Cadre de vie/Population	Est-il susceptible de porter atteinte au patrimoine architectural, culturel, archéologique et paysager ?	☐	☒	
	Engendre-t-il des modifications sur les activités humaines (agriculture, sylviculture, urbanisme, aménagements), notamment l'usage du sol ?	☐	☒	

6.2 Les incidences du projet identifiées au 6.1 sont-elles susceptibles d'être cumulées avec d'autres projets existants ou approuvés ?

☐ Oui ☒ Non

Si oui, décrivez lesquelles :

6.3 Les incidences du projet identifiées au 6.1 sont-elles susceptibles d'avoir des effets de nature transfrontière ?

☐ Oui ☒ Non

Si oui, décrivez lesquelles :

6.4 Description des principaux résultats disponibles issus des évaluations pertinentes des incidences sur l'environnement requises au titre d'autres législations applicables

6.5 Description, le cas échéant, des mesures et caractéristiques du projet susceptibles d'être retenues ou mises en œuvre pour éviter ou réduire les effets négatifs notables du projet sur l'environnement ou la santé humaine (en y incluant les scénarios alternatifs éventuellement étudiés) et permettant de s'assurer de l'absence d'impacts résiduels notables. Il convient de préciser et de détailler ces mesures (type de mesures, contenu, mise en œuvre, suivi, durée).

La construction du projet sera réalisée hors période de naissance de la faune et de la flore présente sur site.

Toutes les précautions seront prises en matière d'impact sonore et environnemental pour un respect rigoureux des règles en vigueur.

7 Auto-évaluation (facultatif)

① Au regard du formulaire rempli, estimez-vous qu'il est nécessaire que votre projet fasse l'objet d'une évaluation environnementale ou qu'il devrait en être dispensé ? Expliquez pourquoi.

8 Annexes

8.1 Annexes obligatoires

Objet		
1	Document CERFA n°14734 intitulé « informations nominatives relatives au maître d'ouvrage ou pétitionnaire » - non publié .	☒
2	Si le projet fait l'objet d'un examen au cas par cas dans le cadre du dispositif prévu aux I et II de l'article R.122-2-1 du code de l'environnement (clause filet), la décision administrative soumettant le projet au cas par cas.	☒
3	Un plan de situation au 1/25 000 ou, à défaut, à une échelle comprise entre 1/16 000 et 1/64 000 (II peut s'agir d'extraits cartographiques du document d'urbanisme s'il existe).	☒
4	Au minimum, 2 photographies datées de la zone d'implantation, avec une localisation cartographique des prises de vue, l'une devant permettre de situer le projet dans l'environnement proche et l'autre de le situer dans le paysage lointain.	☒
5	Un plan du projet ou, pour les travaux, ouvrages ou aménagements visés aux catégories 5° a), 6°a), b) et c), 7°a), 9°a), 10°, 11°a), b), 12°, 13°, 22°, 32°, 33°, 34°, 35°, 36, 37°, 38°, 43° a) et b) de l'annexe à l'article R. 122-2 du code de l'environnement un projet de tracé ou une enveloppe de tracé	☐
6	Sauf pour les travaux, ouvrages ou aménagements visés aux 5° a), 6°a), b) et c), 7° a), 9°a), 10°, 11°a), b), 12°, 13°, 22°, 32°, 33°, 34°, 35°, 36, 37°, 38°, 43° a) et b) de l'annexe à l'article R. 122-2 du code de l'environnement : plan des abords du projet (100 mètres au minimum) pouvant prendre la forme de photos aériennes datées et complétées si nécessaire selon les évolutions récentes, à une échelle comprise entre 1/2 000 et 1/5 000. Ce plan devra préciser l'affectation des constructions et terrains avoisinants ainsi que les canaux, plans d'eau et cours d'eau	☐
7	Si le projet est situé dans un site Natura 2000, un plan de situation détaillé du projet par rapport à ce site. Dans les autres cas, une carte permettant de localiser le projet par rapport aux sites Natura 2000 sur lesquels le projet est susceptible d'avoir des effets.	☒

8.2 Autres annexes volontairement transmises par le maître d'ouvrage ou pétitionnaire

① Veuillez compléter le tableau ci-joint en indiquant les annexes jointes au présent formulaire d'évaluation, ainsi que les parties auxquelles elles se rattachent.

Objet		
1		☐
2		☐
3		☐
4		☐
5		☐

9 Engagement et signature

Je certifie sur l'honneur avoir pris en compte les principaux résultats disponibles issus des évaluations pertinentes des incidences sur l'environnement requises au titre d'autres législations applicables ☐

Je certifie sur l'honneur l'exactitude des renseignements ci-dessus ☐

Nom Icay - Montoya

Prénom Antoine

Qualité du signataire _____

À SAONE

Fait le 19/11/2024

P.O.

Amontoya



Signature du (des) demandeur(s)



25660
Saône

Cas par cas

Plan de situation

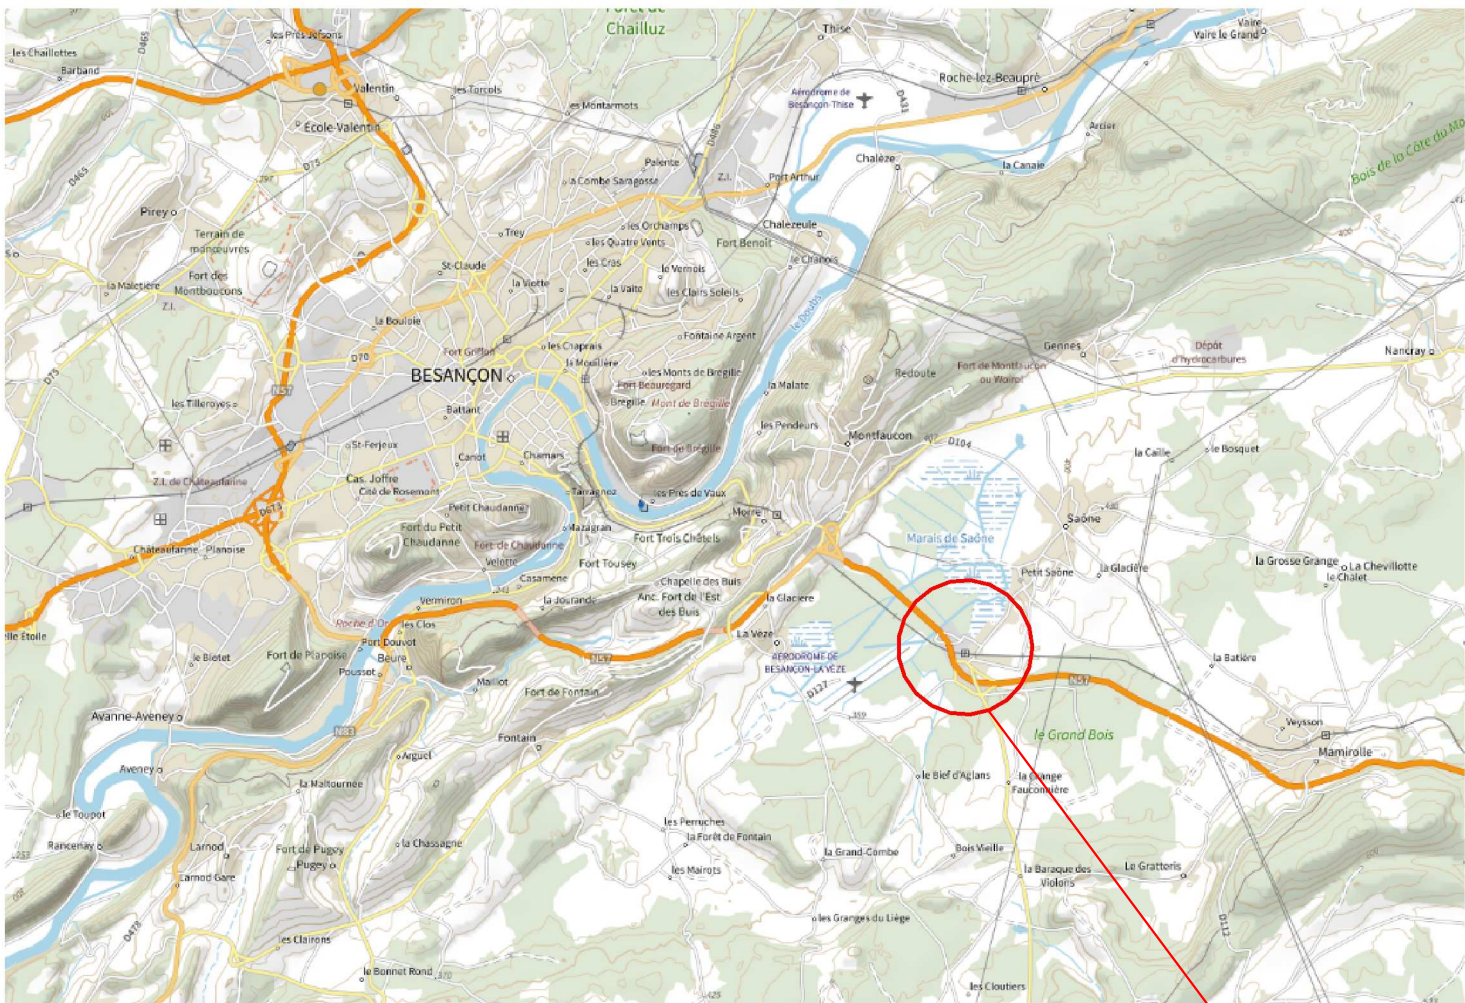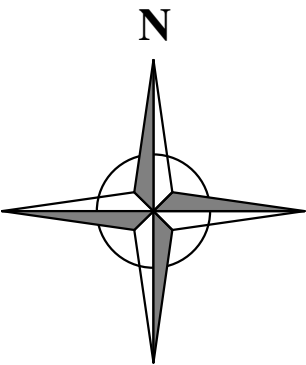

Projet

Rue du Chenau Blond



19-11-2024


24-MA-006



Maîtrise d'oeuvre
CASTALAN Claude

ZI Tetre Landry
Rue Toussaint Louverture
70200 LURE
Tél : 03.84.63.09.68


Echelle

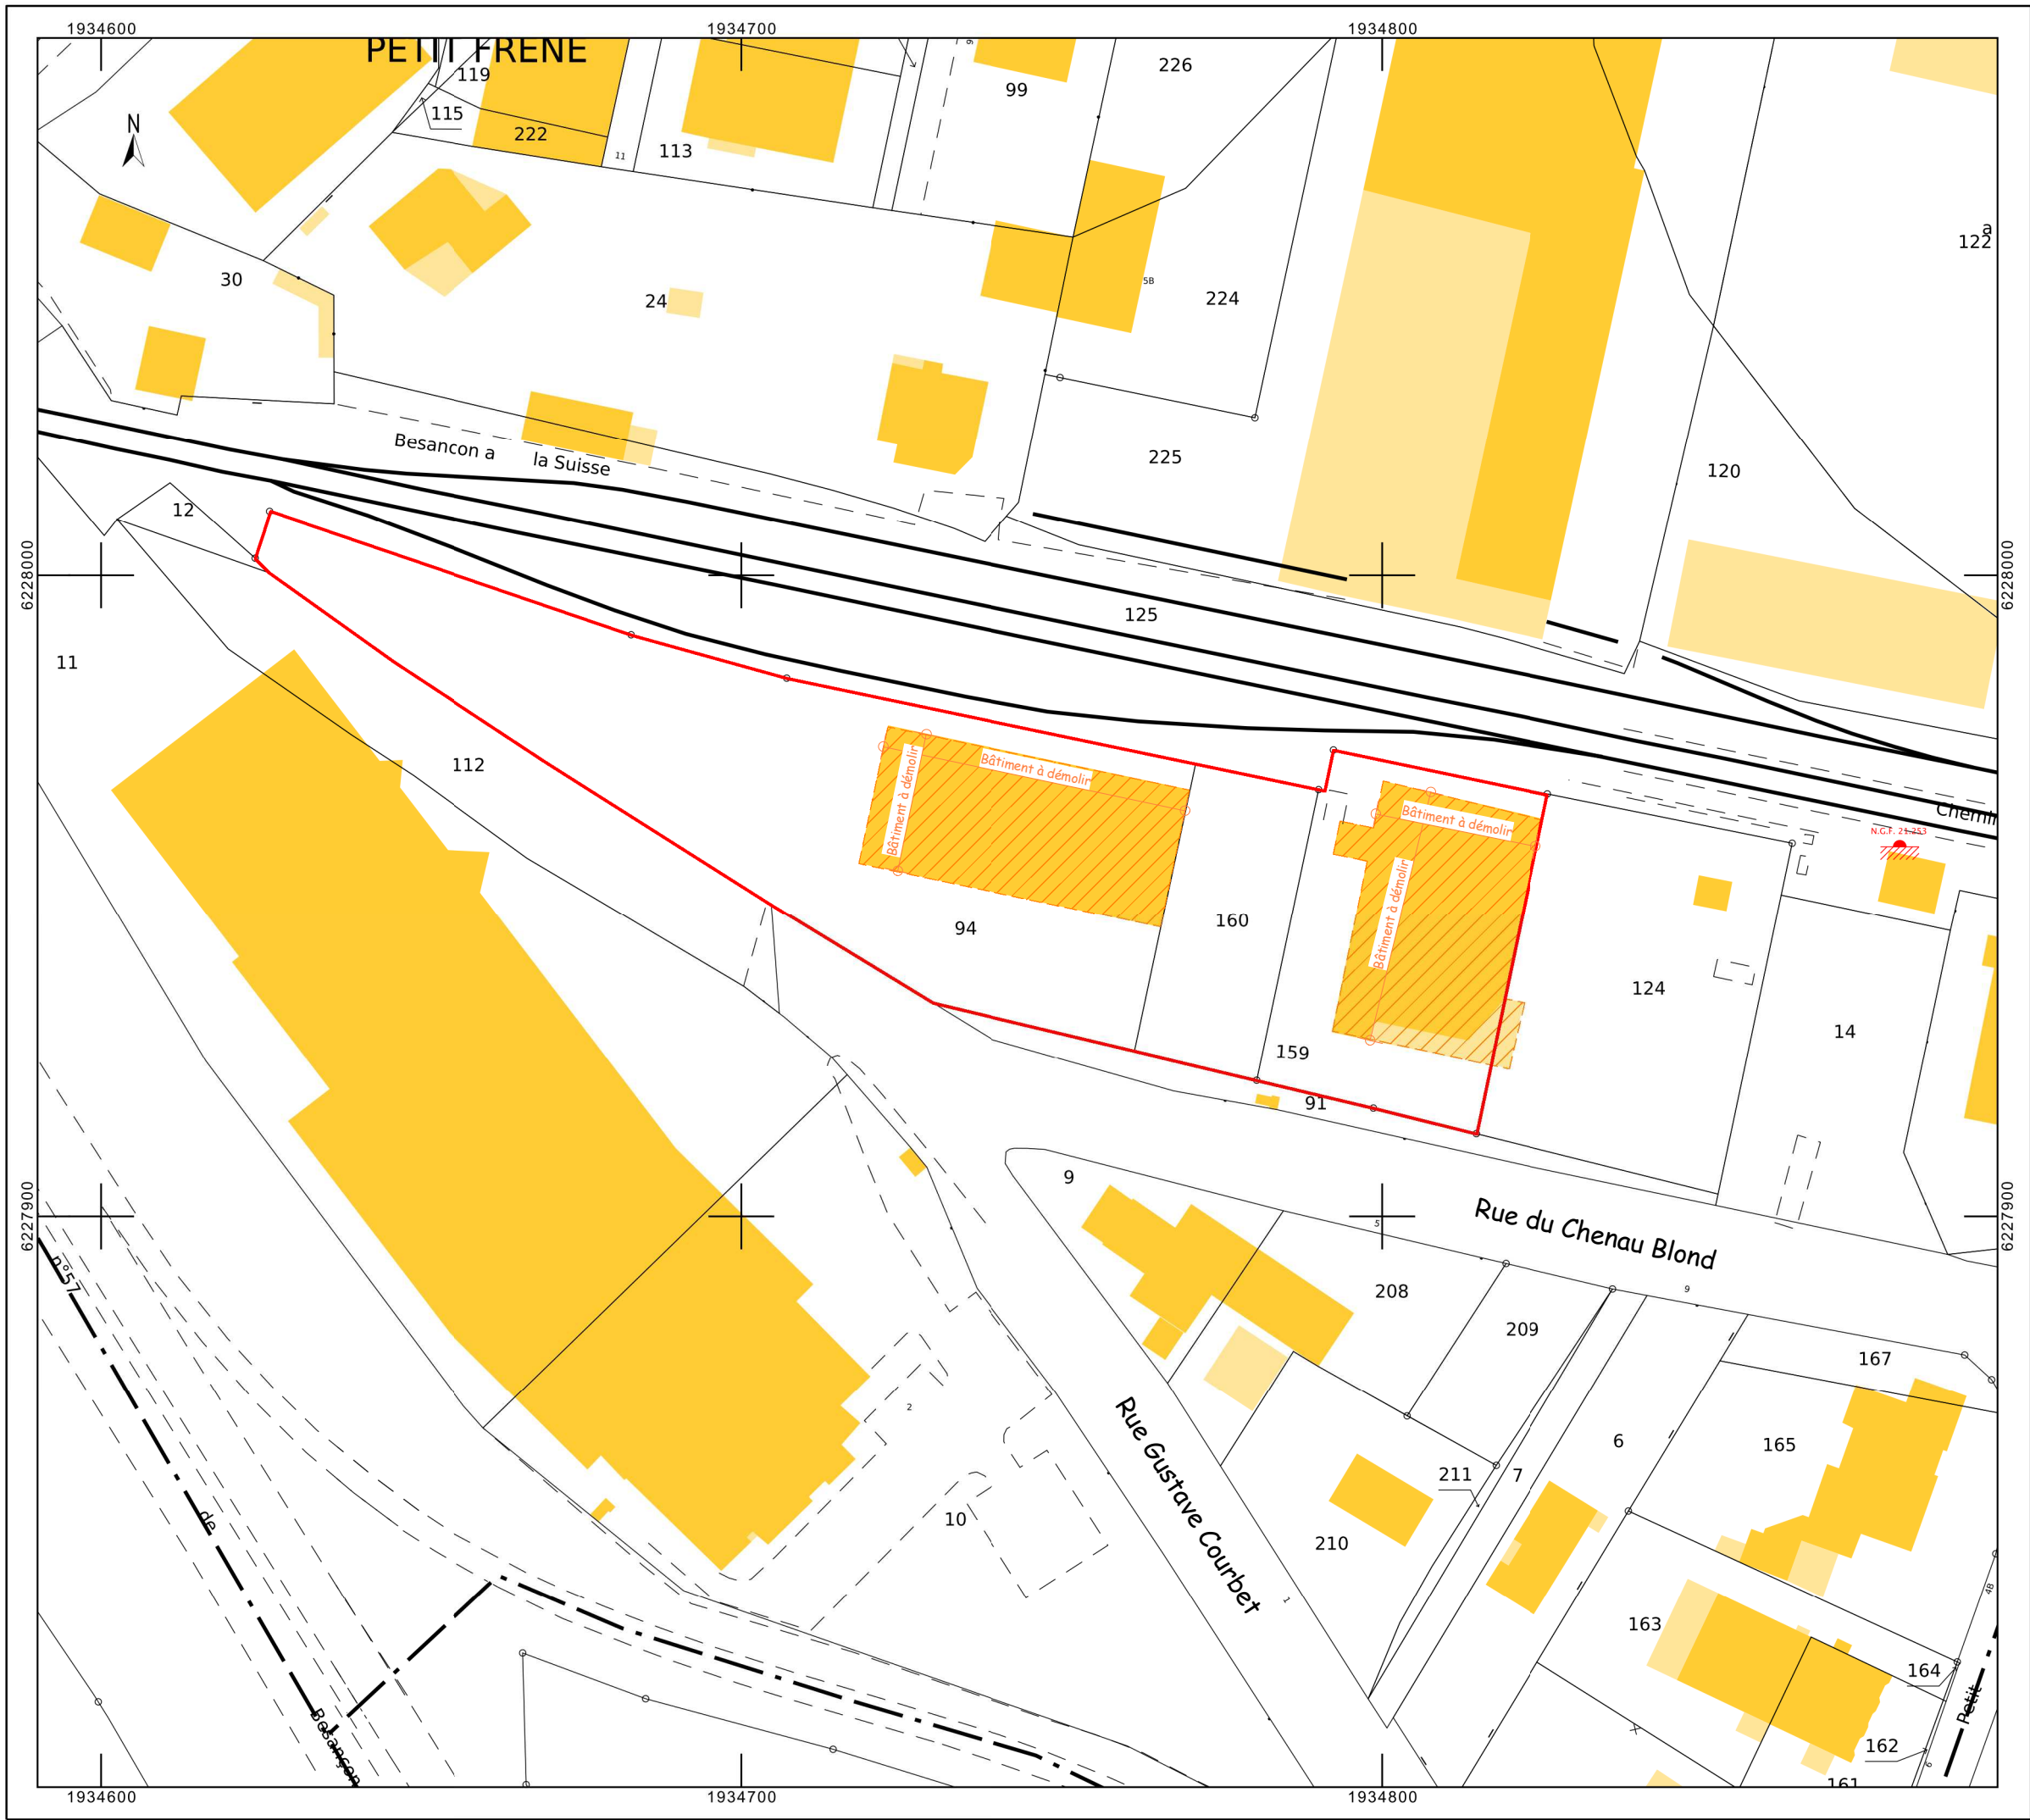

25660
Saône

Cas par cas

Plan cadastral

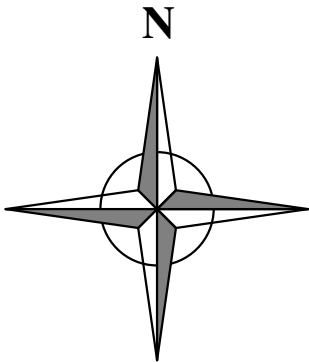

Section :	AM
Parcelle :	N°94 4 559 m ²
	N°159 1 885 m ²
	N°160 906 m ²
Total :	7 350 m ²

19-11-2024

24-MA-006


Maîtrise d'oeuvre
CASTALAN Claude

ZI Tetre Landry
Rue Toussaint Louverture
70200 LURE
Tél : 03.84.63.09.68



Echelle 1 : 1000



25660
Saône

Demande d'enseignes

Plan masse

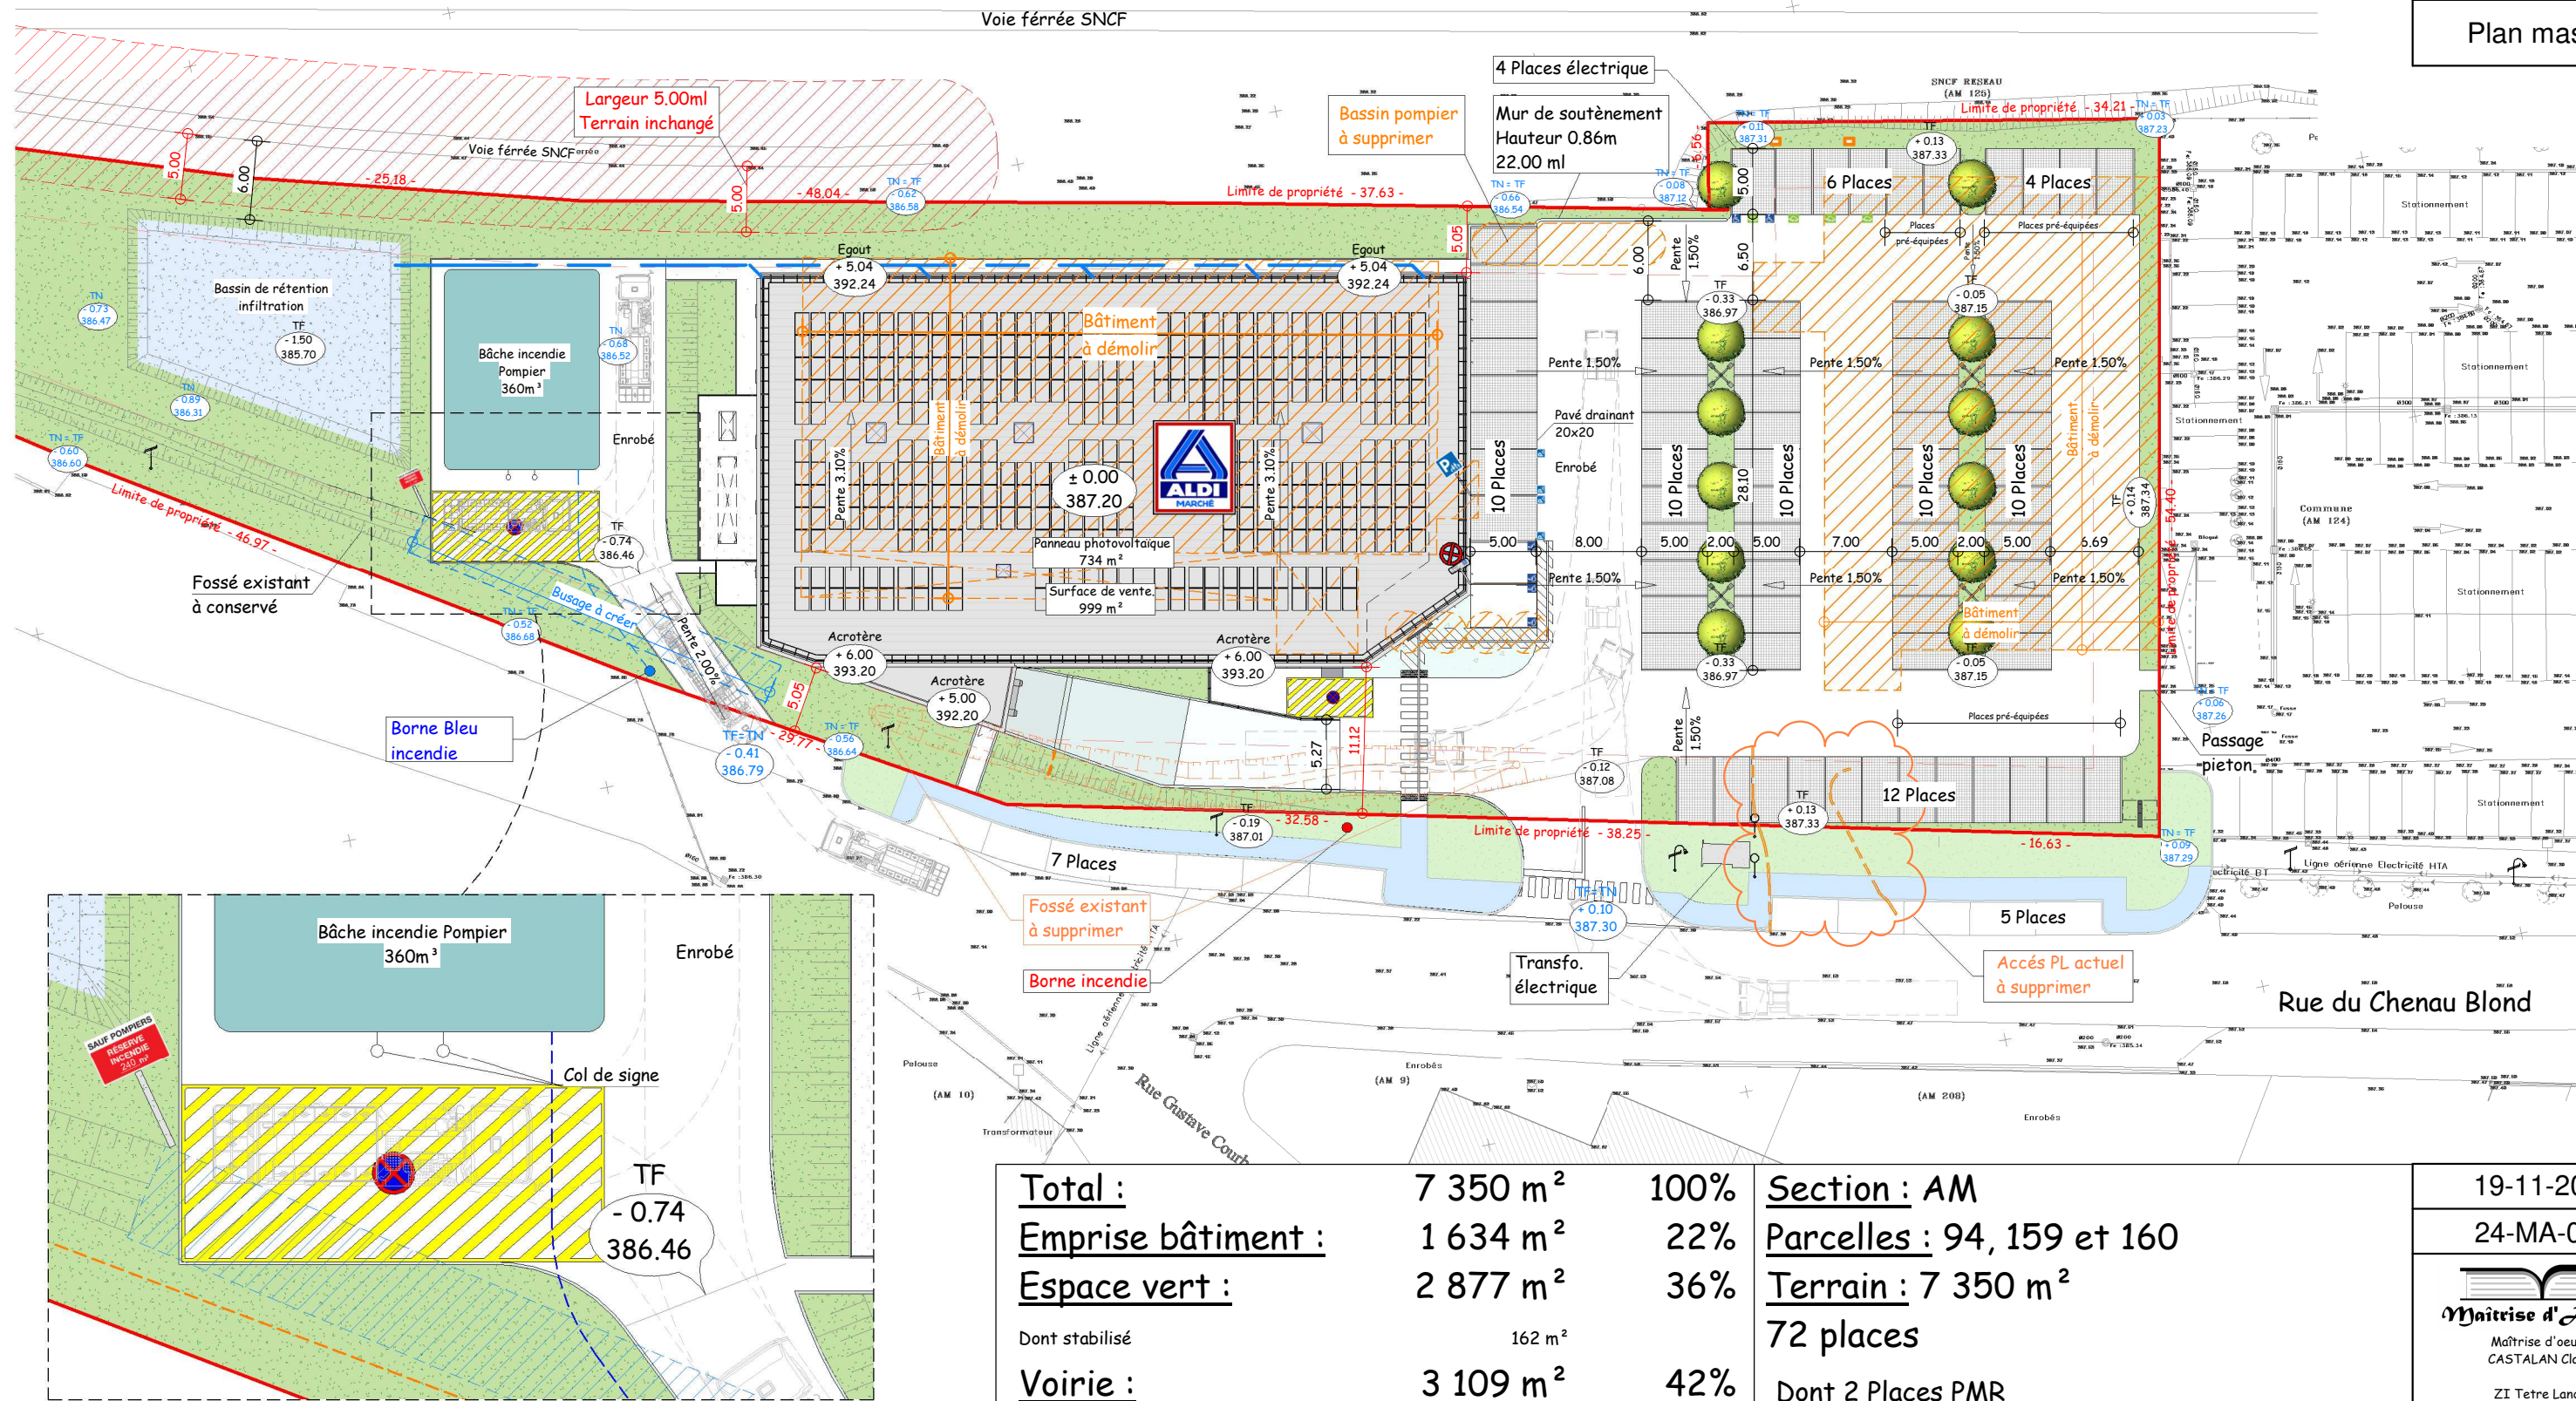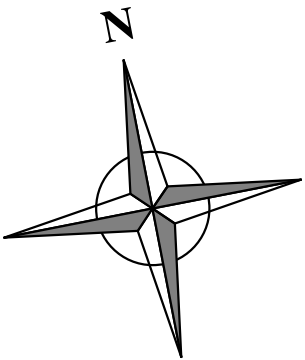

Total :	7 350 m ²	100%	Section : AM
Emprise bâtiment :	1 634 m ²	22%	Parcelles : 94, 159 et 160
Espace vert :	2 877 m ²	36%	Terrain : 7 350 m²
Dont stabilisé	162 m ²		72 places
Voirie :	3 109 m ²	42%	Dont 2 Places PMR & 2 Places Famille
Dont parvis	46 m ²		Dont 4 Places de recharge électrique
Dont pavés	977 m ²		
Dont quai	156 m ²		

19-11-2024

24-MA-006



Maîtrise d'oeuvre
CASTALAN Claude

ZI Tetre Landry
Rue Toussaint Louverture
70200 LURE
Tél : 03.84.63.09.68

Echelle 1 : 500



25660
Saône

Demande d'enseignes

Photos

Photo 1



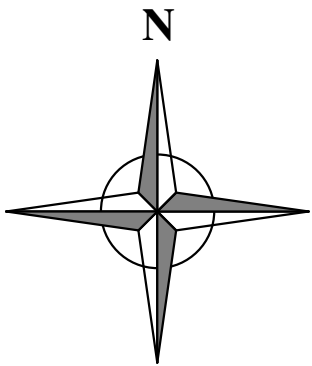


Photo 2



Photo 3

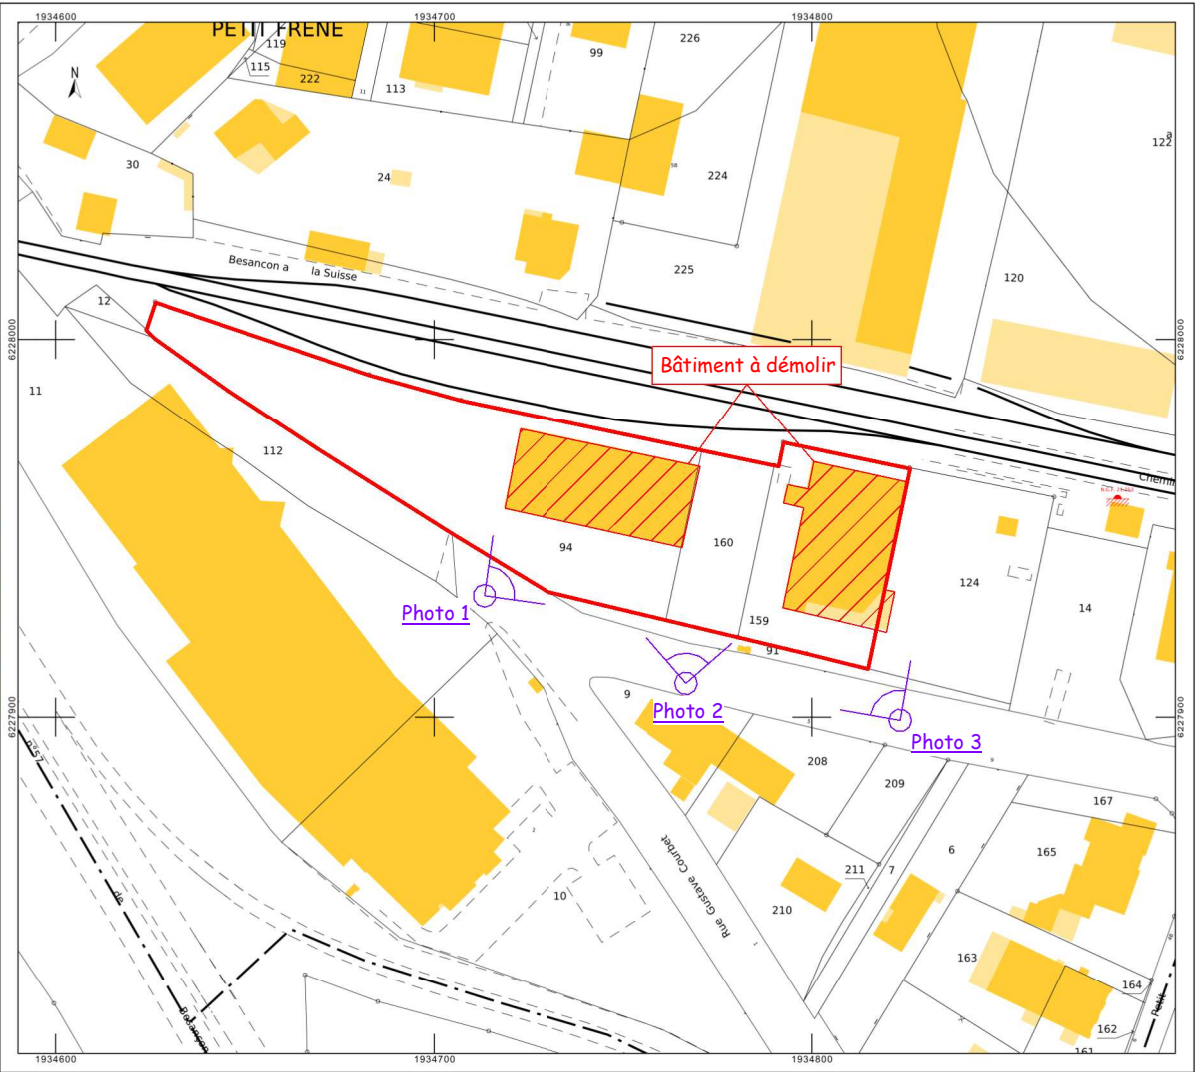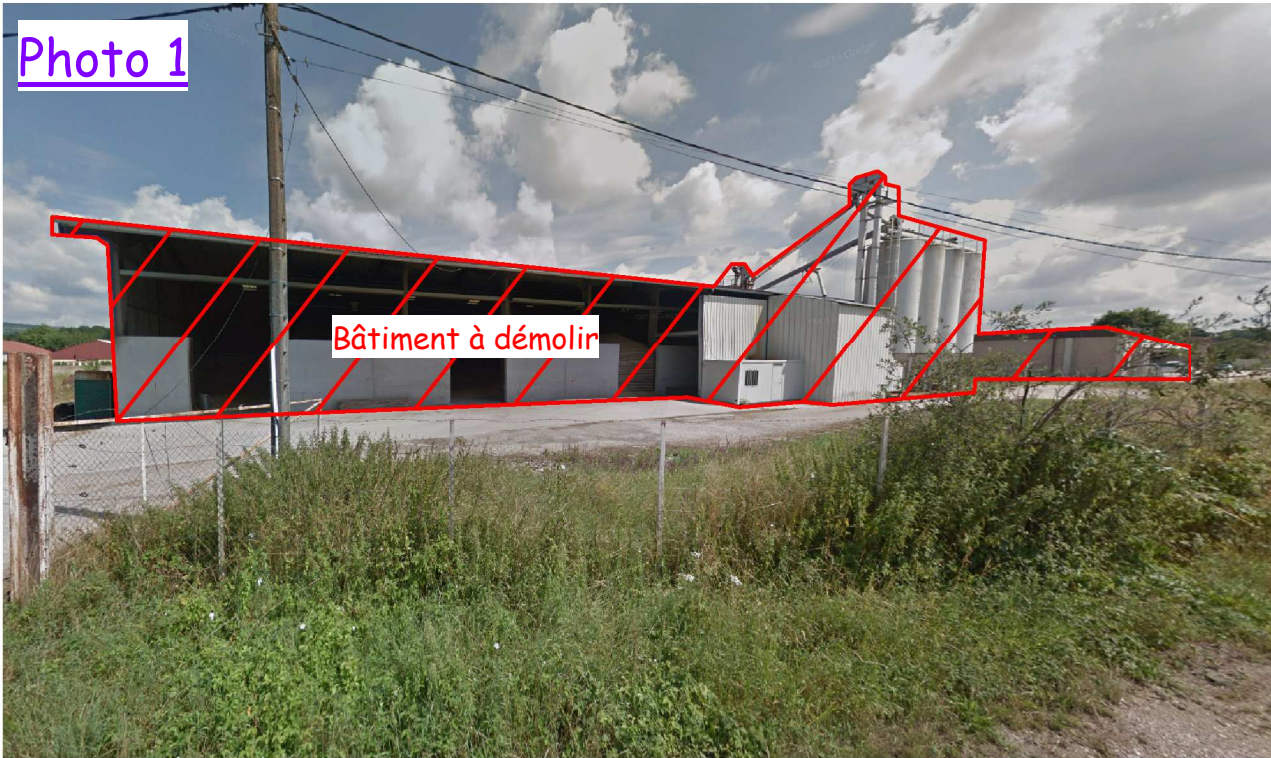

19-11-2024

24-MA-006



Maîtrise d'oeuvre
CASTALAN Claude

ZI Tetre Landry
Rue Toussaint Louverture
70200 LURE
Tél : 03.84.63.09.68



Echelle



25660
Saône

Cas par cas

Annexe 7

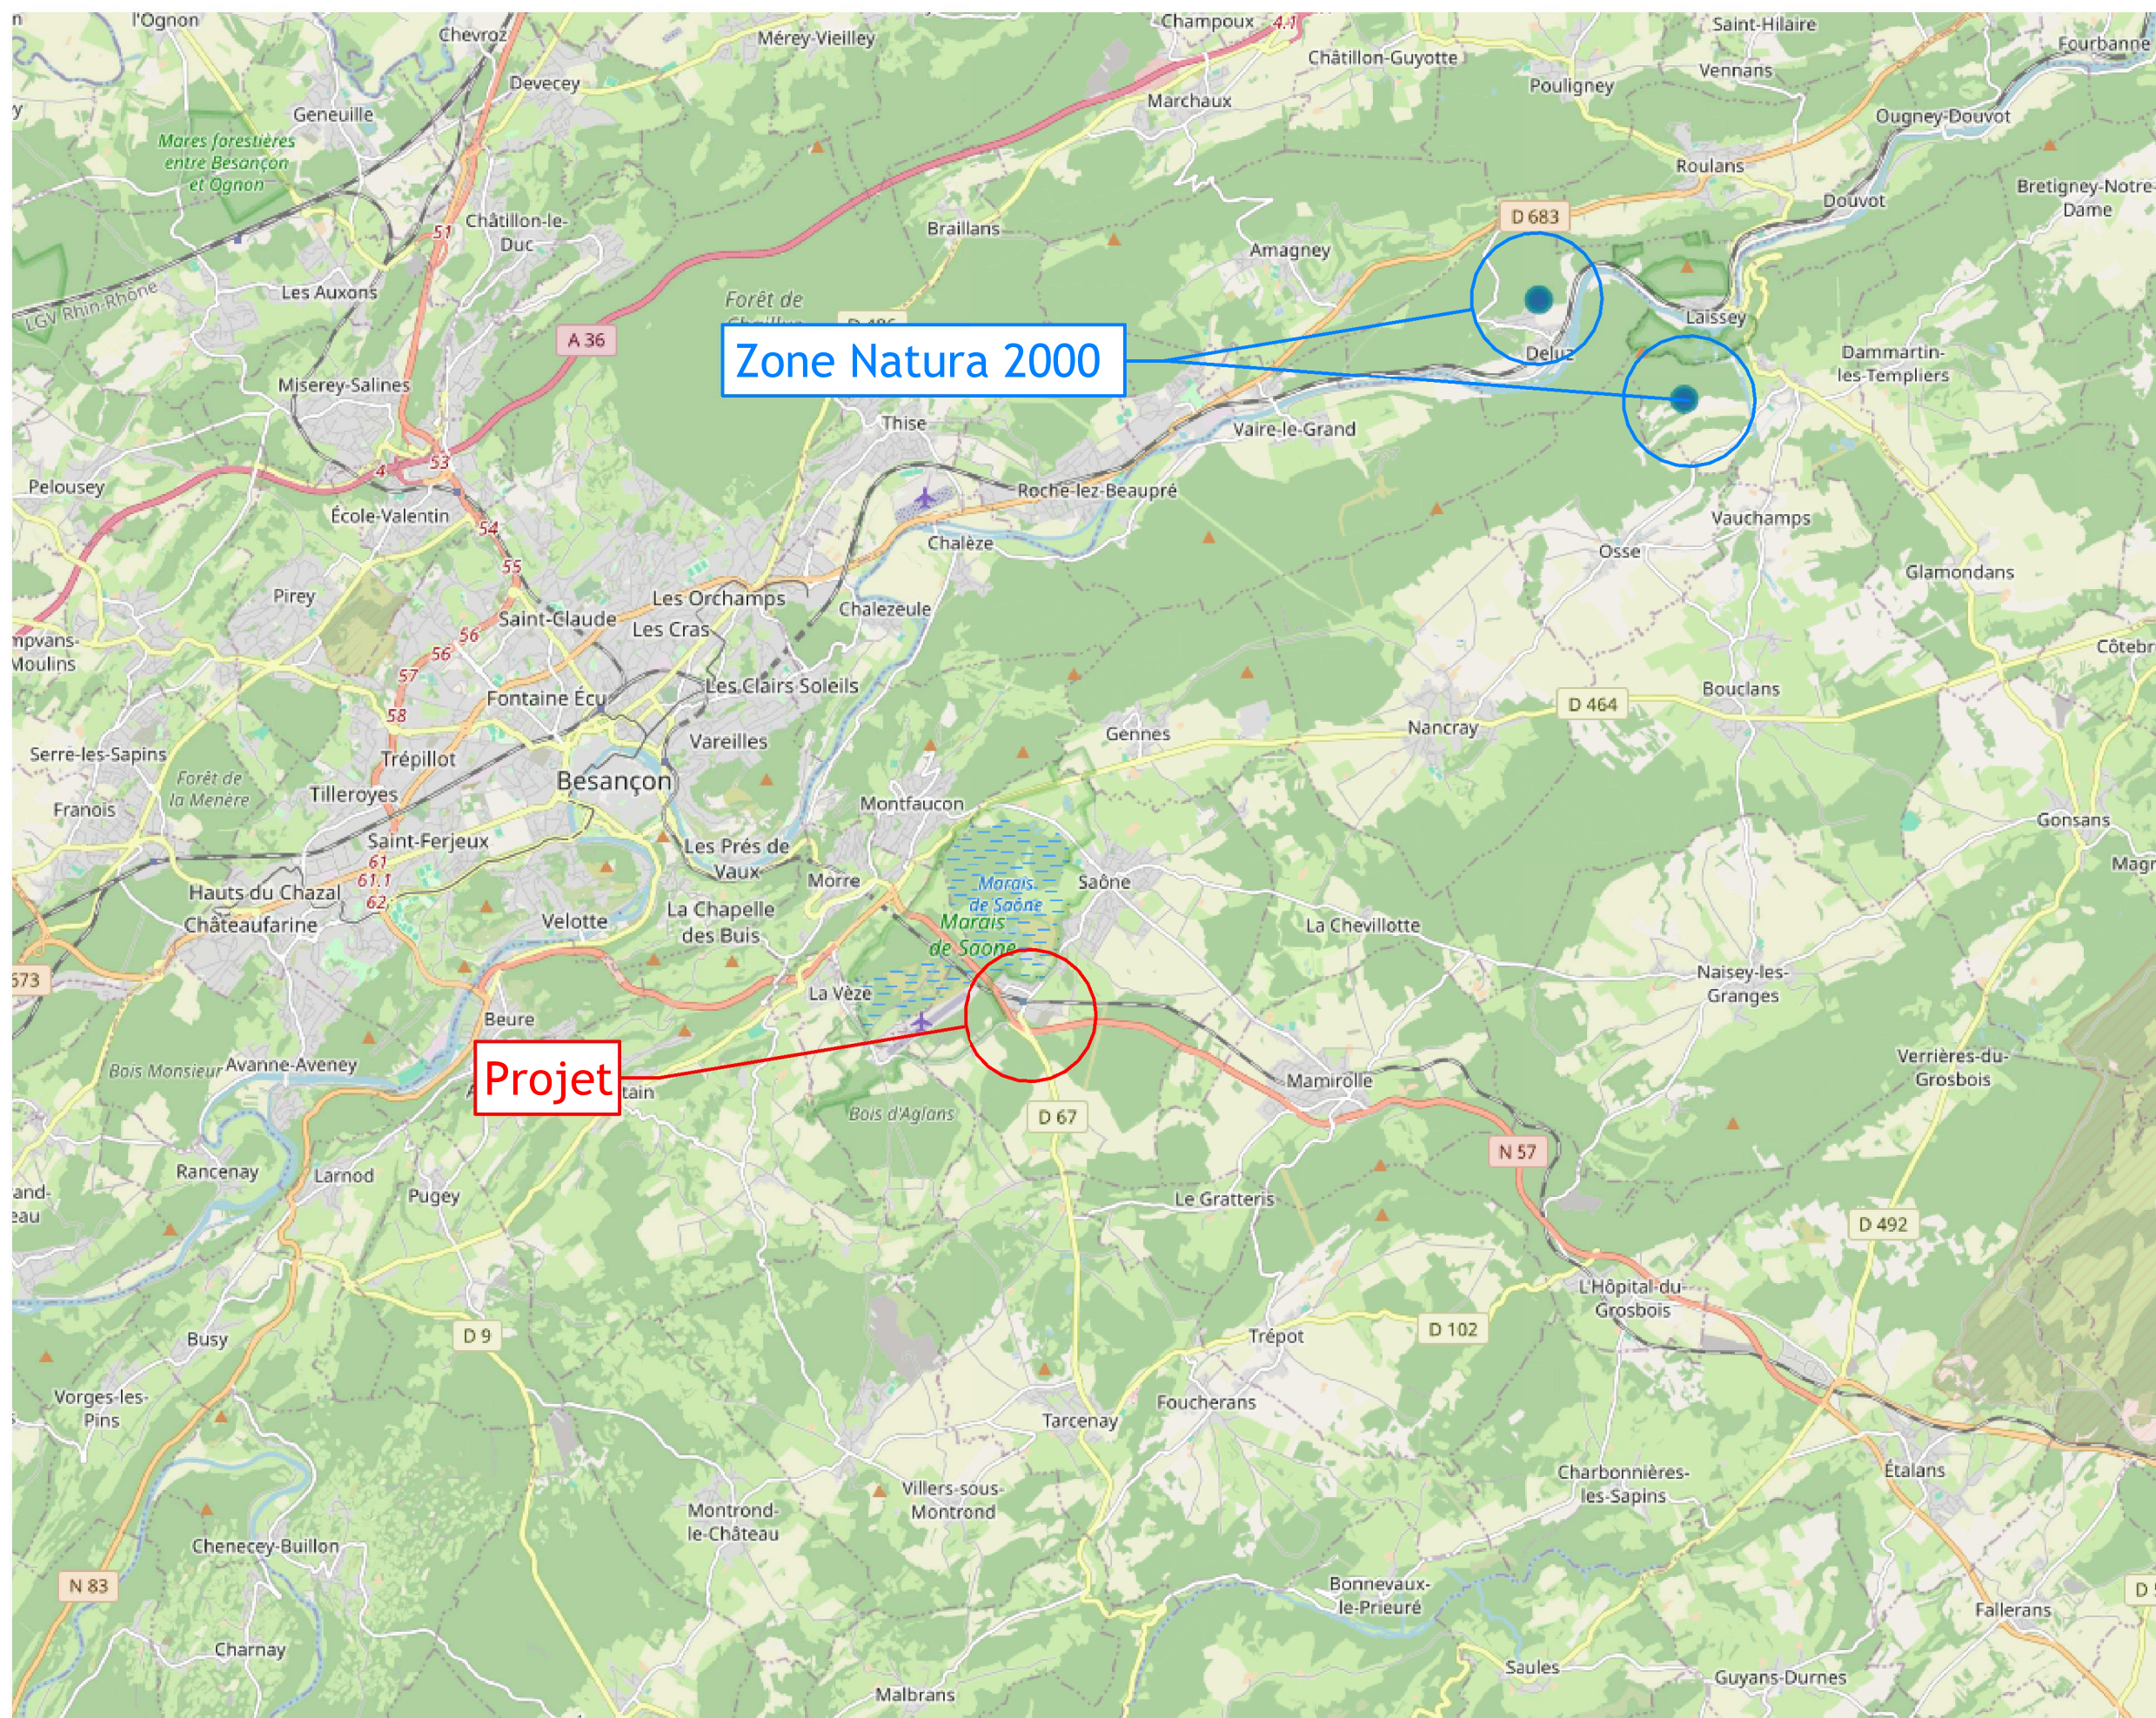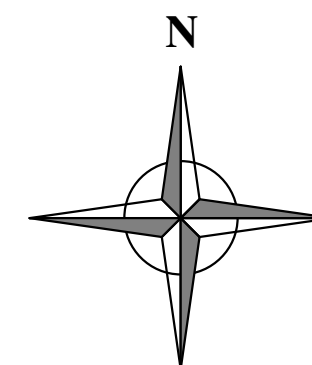

19-11-2024

24-MA-006



Maîtrise d'oeuvre
CASTALAN Claude

ZI Tetre Landry
Rue Toussaint Louverture
70200 LURE
Tél : 03.84.63.09.68

Echelle	1 : 1000
---------	----------