
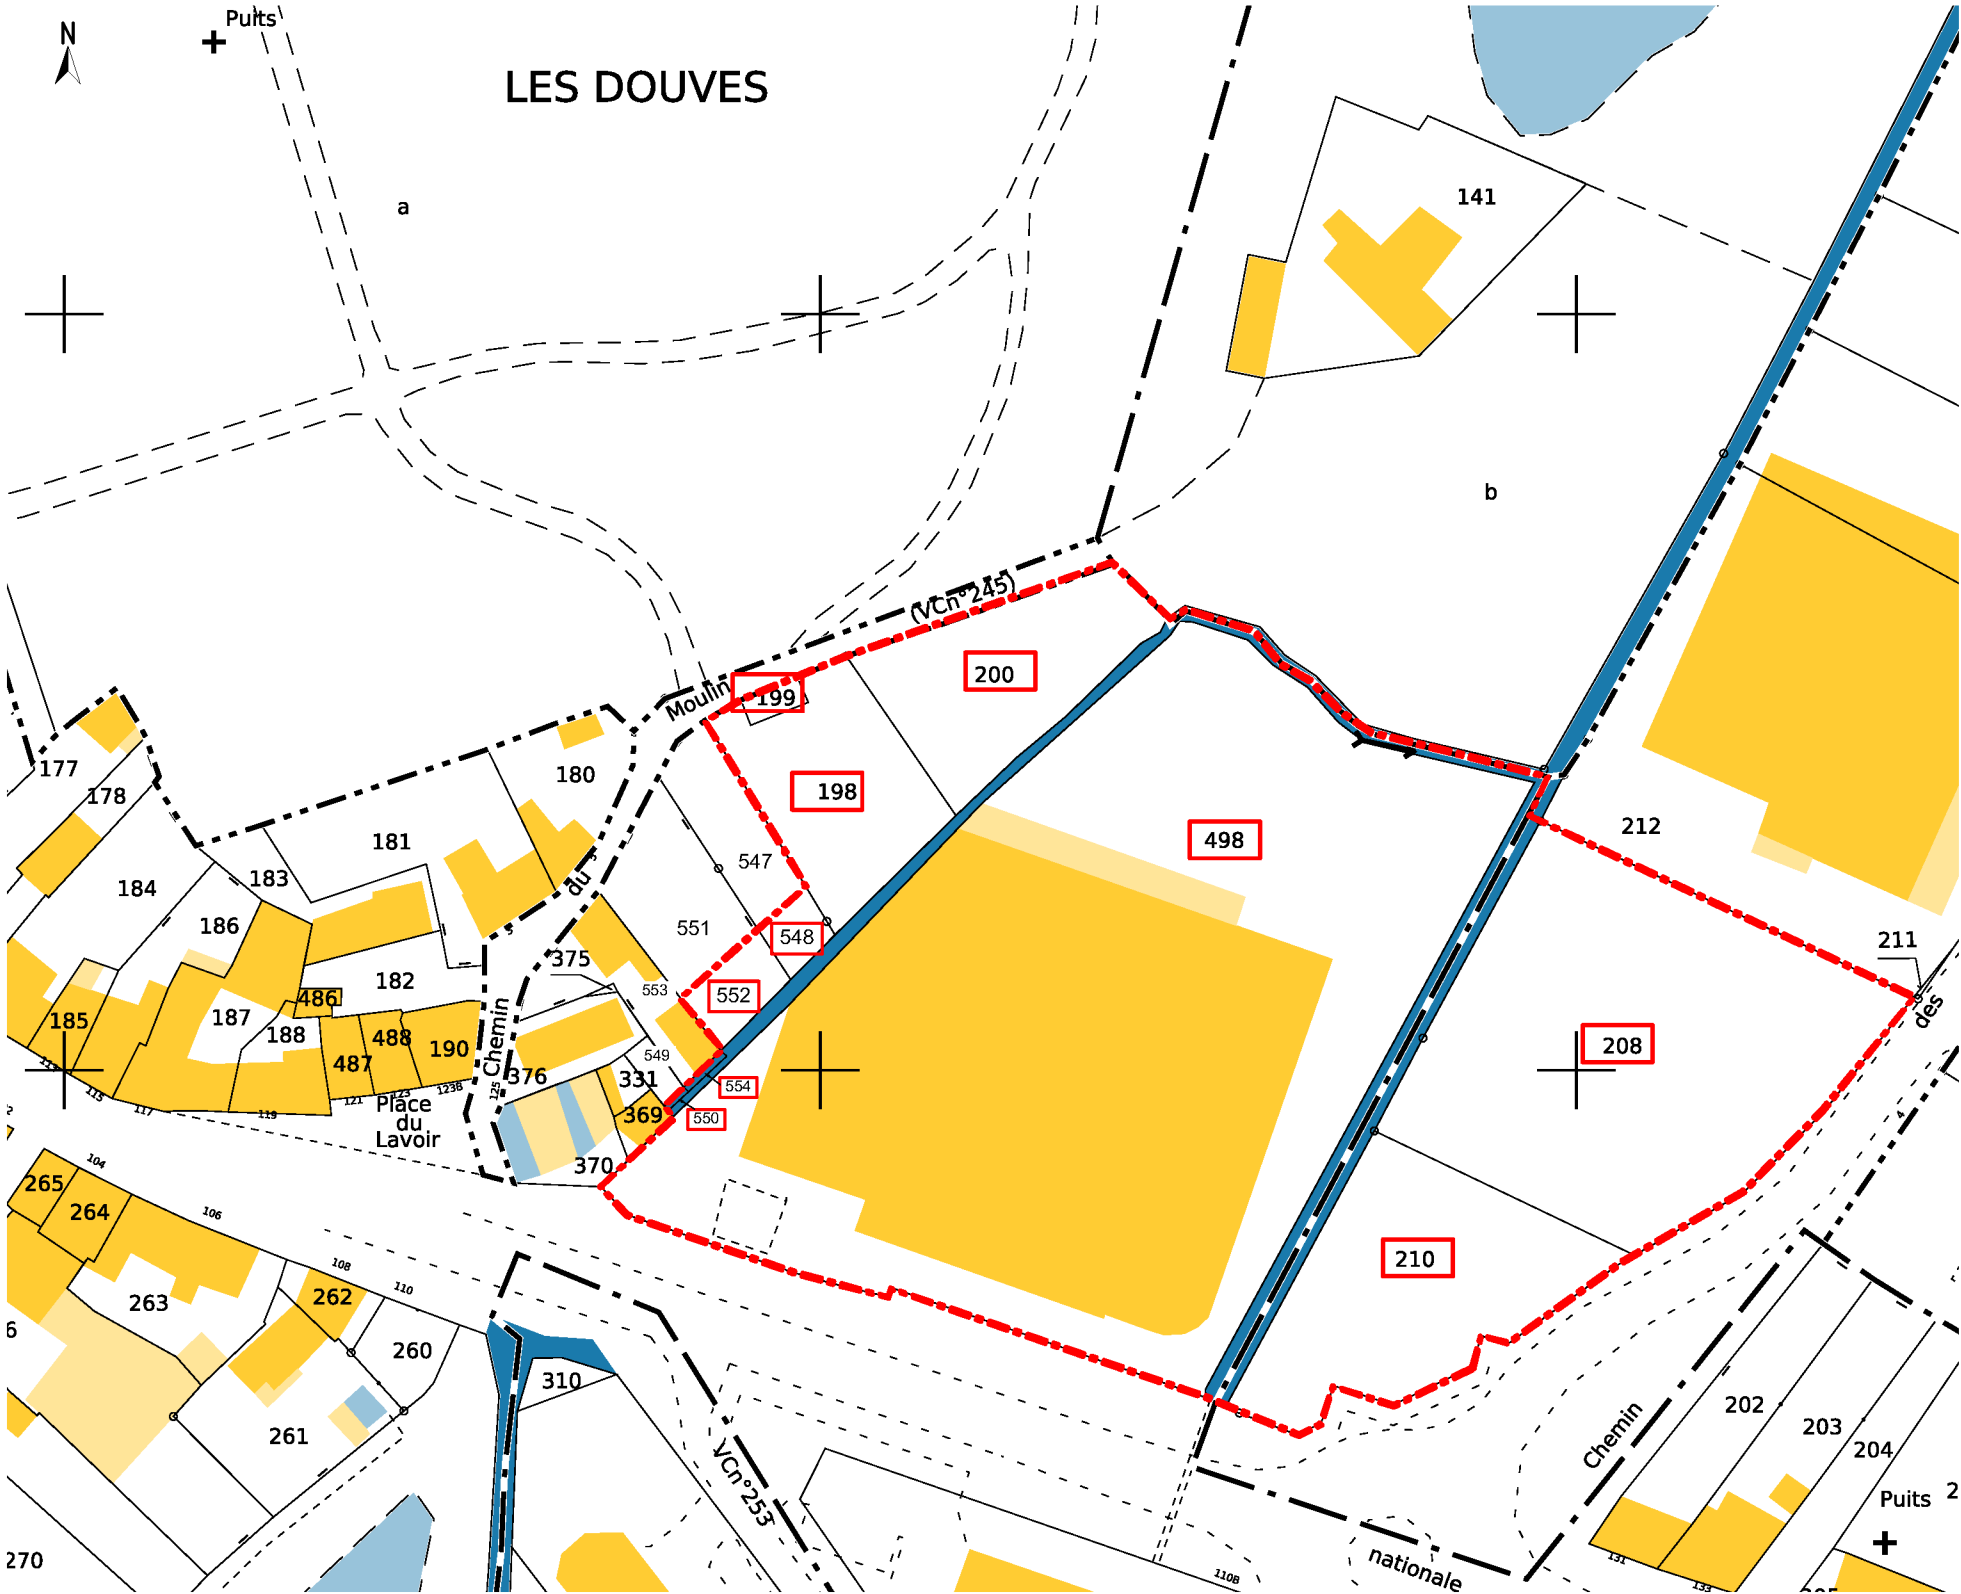
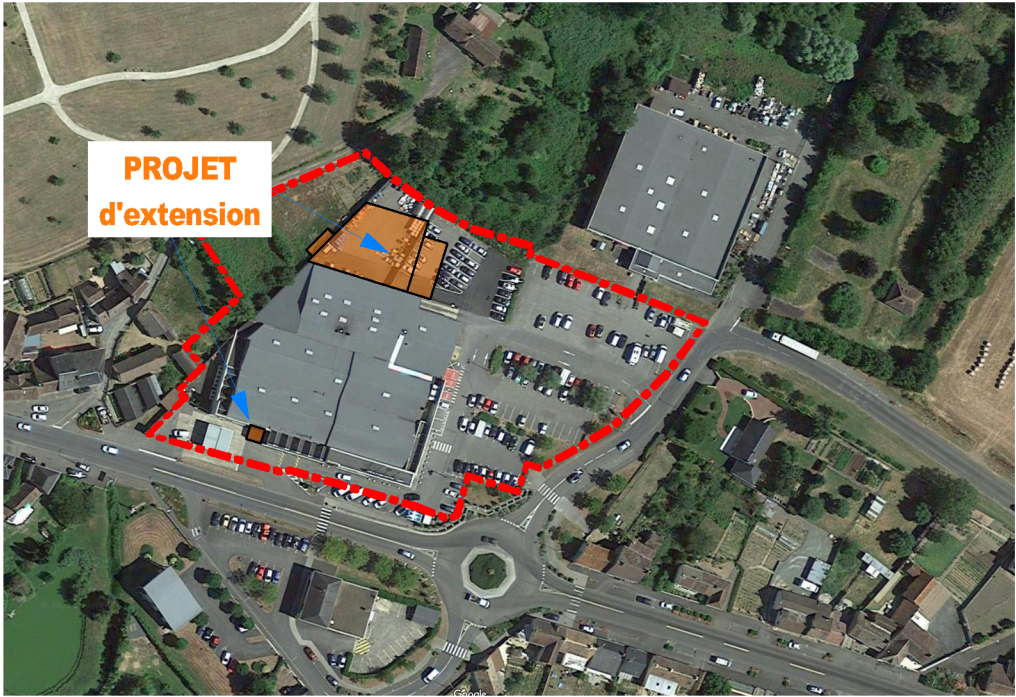


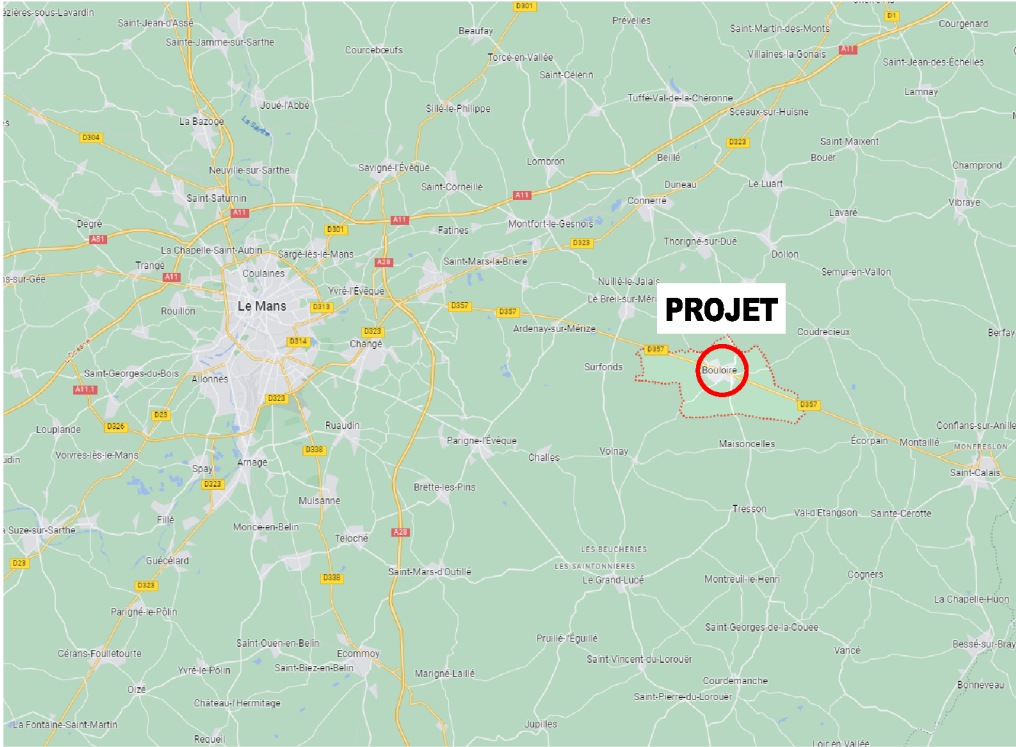

 	129, Rue Nationale 72 440 - BOULOIRE	Plan de situation	REF. PIECE : Annexe 03	Etude de CAS par CAS
			ECHELLE :	DATE : 27/03/2025
			21-242-12	
Dessiné avec ArchiCAD, ce plan est notre propriété exclusive et ne peut être communiqué, reproduit ou exécuté sans notre autorisation				