PERMIS DE CONSTRUIRE

PROJET DE CENTRALE SOLAIRE PHOTOVOLTAÏQUE AU SOL
Commune d'Ancy-le-libre 89160

Maître d'ouvrage :
UNITe
139 rue Vendôme
69006 LYON

Maître d'oeuvre :
HOCH Studio - Agence d'Architecture
49 Rue de Rivoli
75001 Paris
Numéro d'inscrition à l'ordre des Architectes S19552

HOCH Studio - SAS d'Architecture
Capital Social 2000 €
N° SIREN 837 477 108
RCS 837 477 108 - Paris
N° d'inscription à l'ordre S19552
Siège social : 49 rue de Rivoli, 75001, Paris

Mise à jour du 03/12/2024 suite à création d'un projet agricole sous panneaux.

SOMMAIRE

PC 1-1	Plan de situation	2
PC 1-2	Photo aérienne	3
PC 2	Plan de parcelles	4
PC 2	Plan de masse	5
PC 3-1	Coupe des tables photovoltaïques	6
PC 3-2	Coupe du terrain et des tables photovoltaïques	7
PC 3-3	Coupe du terrain et des tables photovoltaïques	8
PC 4	Notice	9
PC 5-1	Poste de livraison et tables photovoltaïques	10
PC 5-2	Poste de transformation	11
PC 5-3	Poste de livraison	12
PC 6	Insertions paysagères	13-14
PC 7	Photographie environnement proche	15
PC 8	Photographie environnement lointain	15

Vue en perspective du projet



LEGENDE

Limite d'implantation

ARGENTENAY

LÉZINNES

ANCY-LE-LIBRE

Replat des Plantes

HOCH	307_ANCY-LE-LIBRE PHASE: PC	PC 1-1 Plan de situation IGN extrait de géoportail		ECHELLE : 1 : 20 000	DATE: 05/05/2023	NUMERO 2

230214_PC UNITE_ANCY-LE-LIBREEchelle

Ceci n'est pas un plan d'execution



HOCH

307_ANCY-LE-LIBRE
PHASE: PC

PC 1-2 Photo aérienne extrait de géoportail

ECHELLE :
1 : 10 000

DATE:
05/05/2023

NUMERO
3

Ceci n'est pas un plan d'execution

LEGENDE

- Limite des parcelles
- Clôture centrale solaire
- Parcelles concernées par le projet
- Bâtiments existants

000 YB 17
277 500 m²

LES ARBUELLES
LES HERBUELLES
VIGNES DES PLANTES
LES CRAIS
LA POCHE
L'HERBUE AU FOIN
LES CHENES BOLOIS
REPLAT DES PLANTES
LES PILIERS
LES HERBUOTTES

HOCH	307_ANCY-LE-LIBRE PHASE: PC	Plan de cadastre	ECHELLE : 1 : 5 000	DATE: 05/05/2023	NUMERO 4

230214_PC UNITE_ANCY-LE-LIBREchelle

Ceci n'est pas un plan d'execution

LEGENDE

- Haie végétale plantée
- Panneaux photovoltaïques
- Pylone electrique
- Poste de conversion
- Poste de livraison
- Citerne
- Limite des parcelles
- Clôture centrale solaire
- Portail centrale solaire
- Piste lourde
- Piste légère périphérique
- Espaces boisés

AA'

CUL DE VIELLE

REPLAT DES PLANTES

Chemin d'exploitation n°4

Chemin d'exploitation n° 5 dit des Plantes

Voie communale

Chemin rural


Chemin d'exploitation

Voie

HOCH	307_ANCY-LE-LIBRE PHASE: PC	Plan de cadastre	N	ECHELLE : 1 : 3 000	DATE: 05/05/2023	NUMERO 5

Ceci n'est pas un plan d'execution


Mise à jour du 03/12/2024 suite à création d'un projet agricole sous panneaux

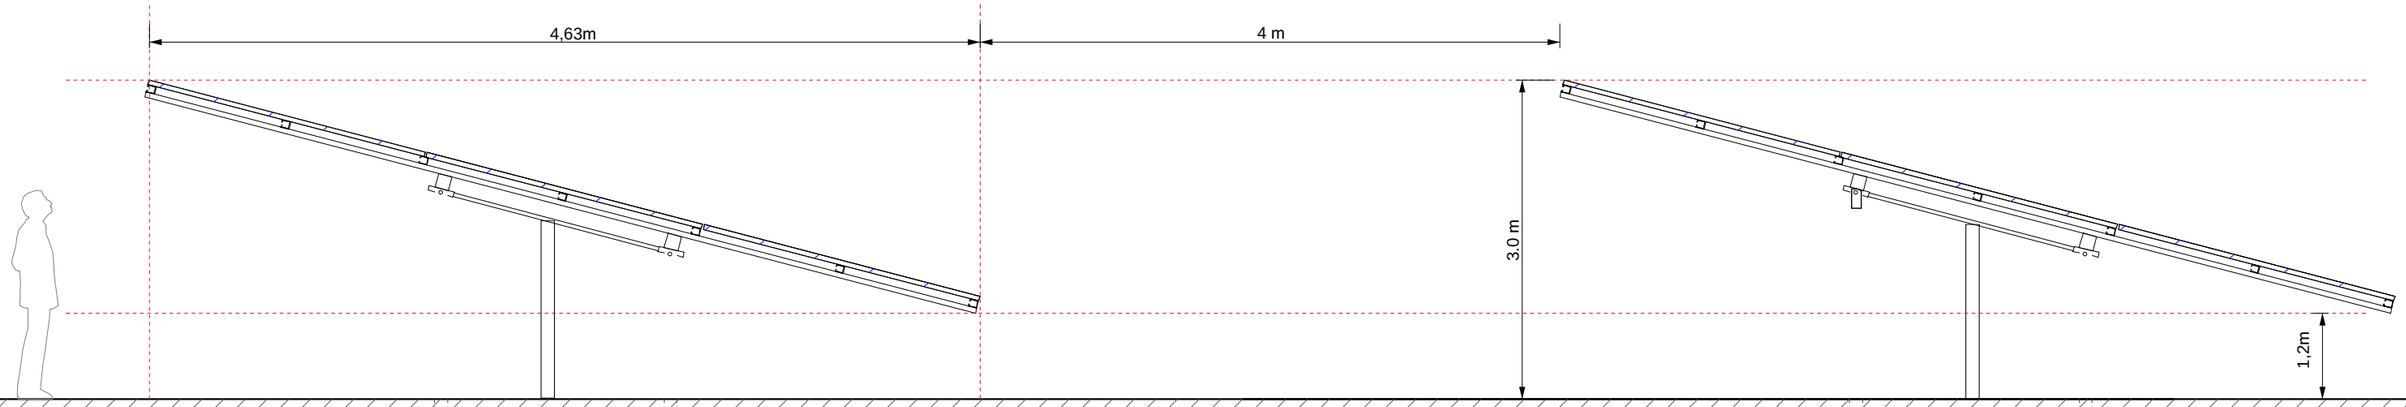


HOCH	307_ANCY-LE-LIBRE PHASE: PC	PC 3-1 Coupe des tables photovoltaïques		ECHELLE : 1 : 50	DATE: 05/05/2023	NUMERO 6

Ceci n'est pas un plan d'execution


Attention suite à la mise à jour de ce dossier le 03/12/2024, les figures présentes sur cette page seront en réalité en mono-pieu et non en bi-pieu.

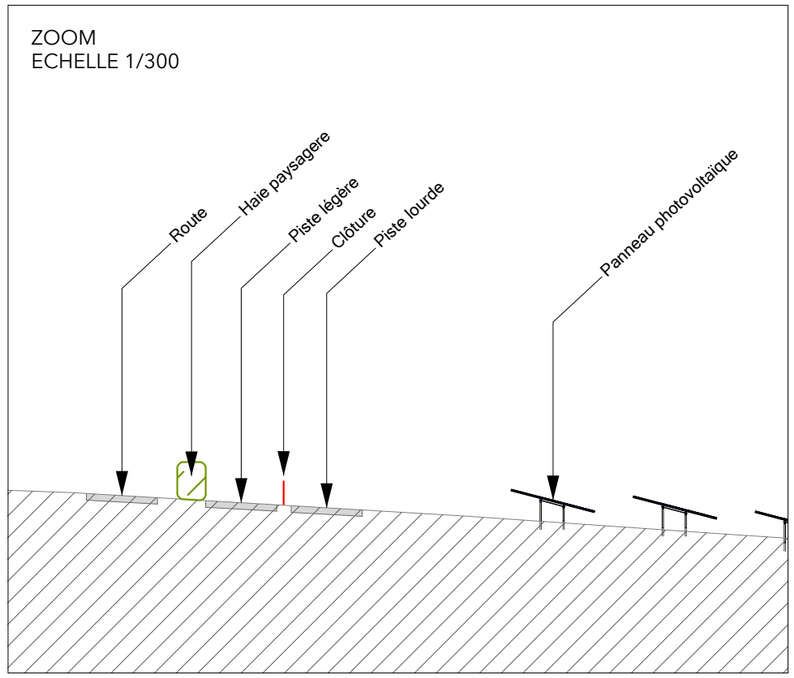

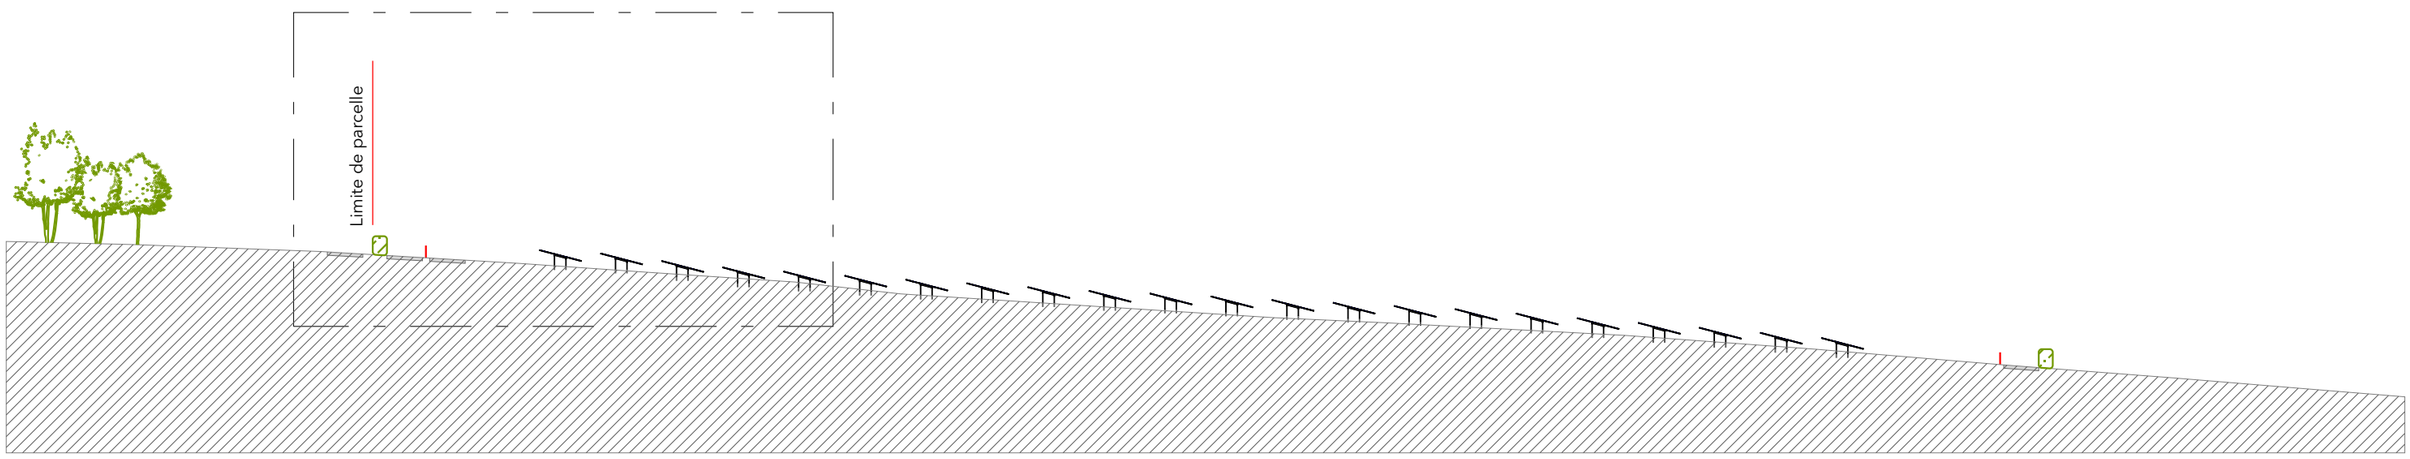

Coupe AA'

Pas de modification du profil du terrain

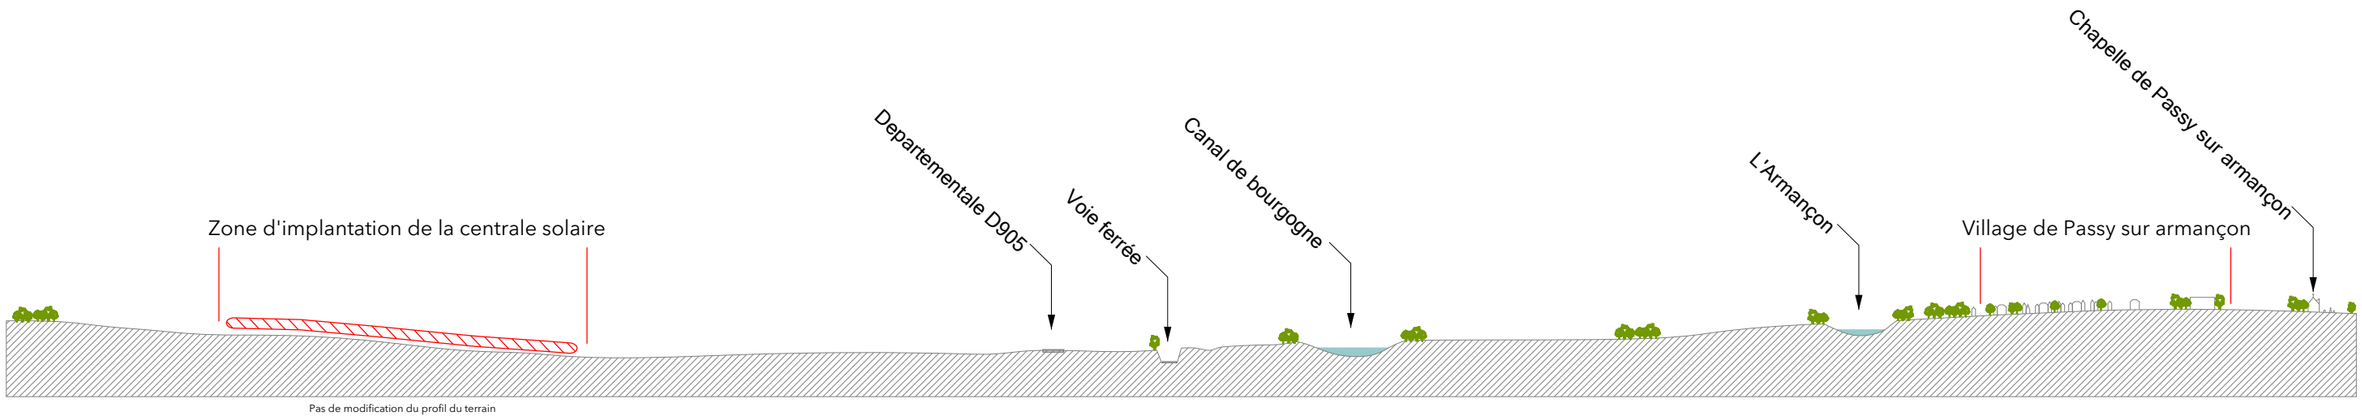


Coupe du terrain, de la zone d'implantation du projet a la chapelle de Passy sur Armençon

HOCH	307_ANCY-LE-LIBRE PHASE: PC	PC 3-3 Coupe du terrain et des tables photovoltaïques		ECHELLE : 1 : 3 000	DATE: 05/05/2023	NUMERO 8

Ceci n'est pas un plan d'execution


Notice produite en annexe de ce dossier de demande de PC

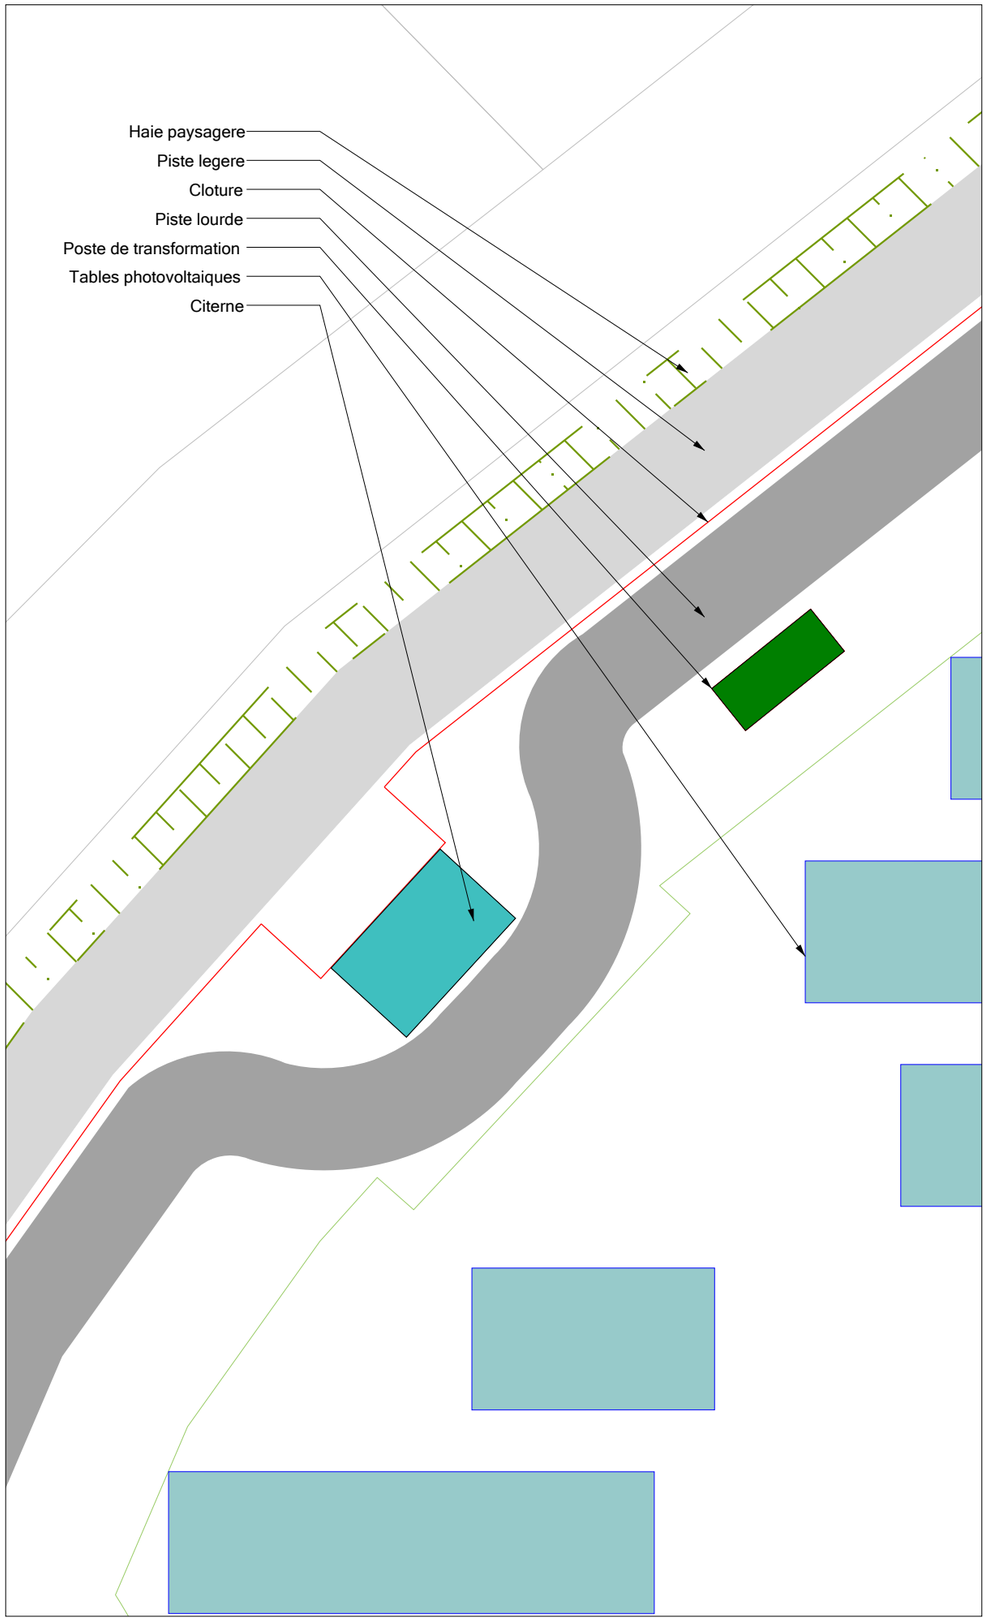


CITERNE

Caractéristique de la Citerne :

Citerne souple ~120m3
Hauteur hors sol de ~1,6m
Longueur de ~12 m
Largeur de ~9 m

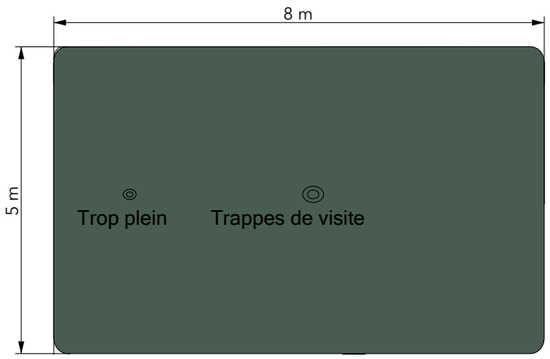

Vue du dessus

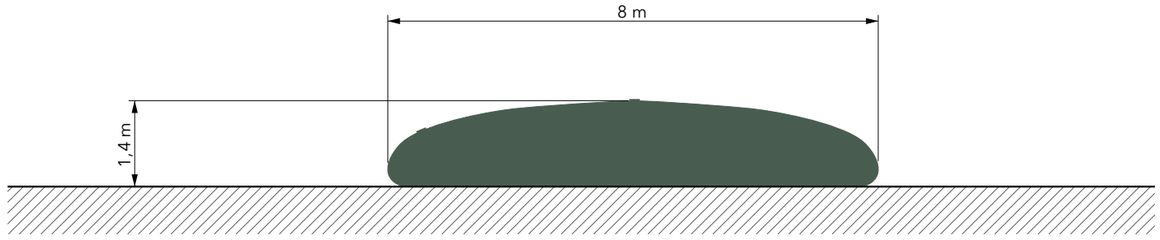


Vue de face


HOCH	307_ANCY-LE-LIBRE PHASE: PC	PC 5-3 Citerne : façade et coupe	ECHELLE : 1 : 100	DATE: 05/05/2023	NUMERO 10

Ceci n'est pas un plan d'execution


CLOTURE

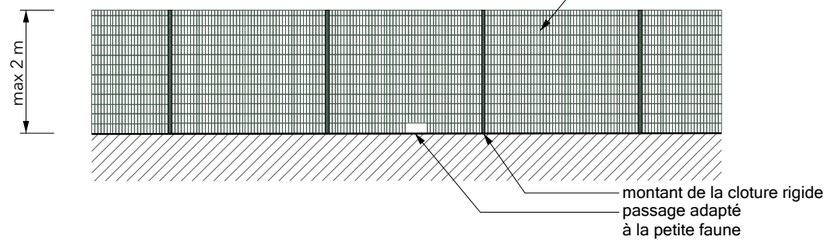


PORTAIL

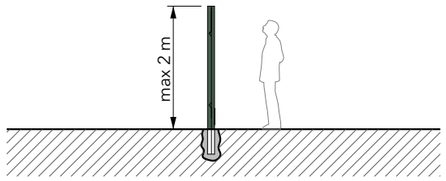


Coupe

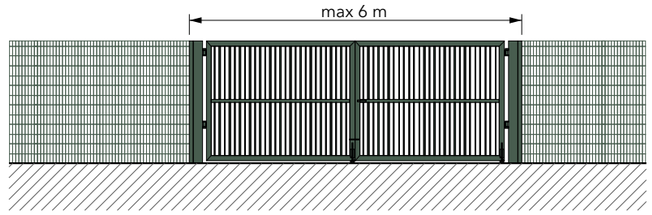


Elevation

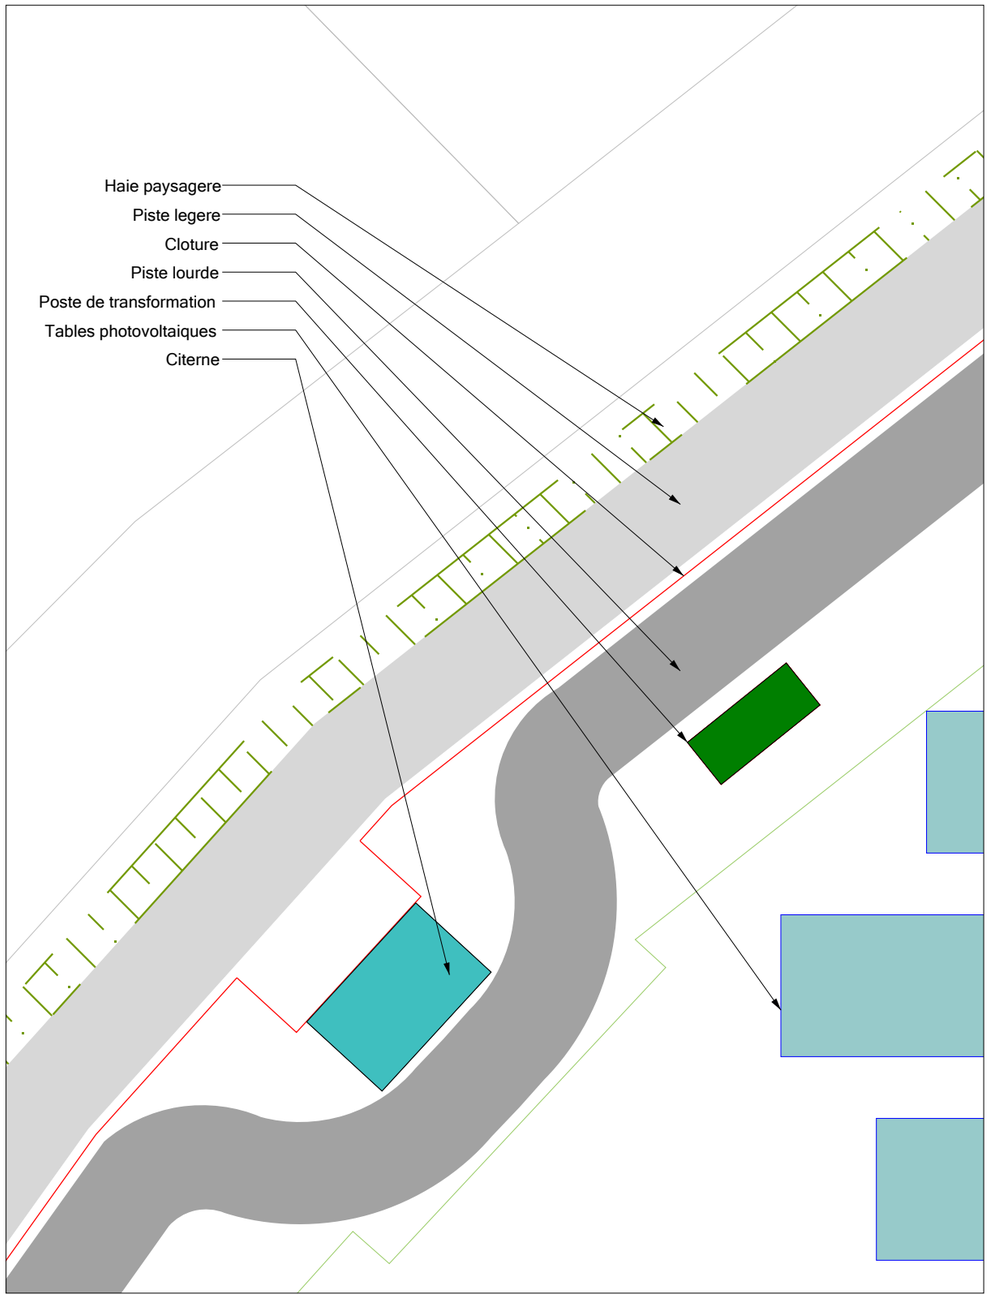


POSTE DE TRANSFORMATION

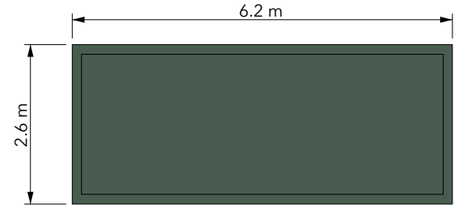


Plan de toiture

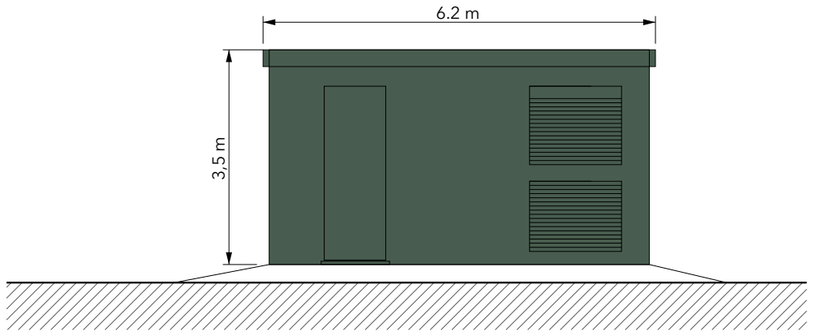


Elevation

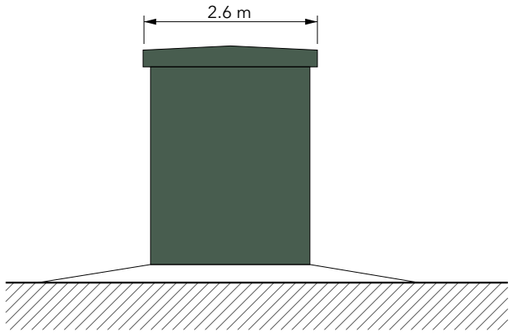


Elevation

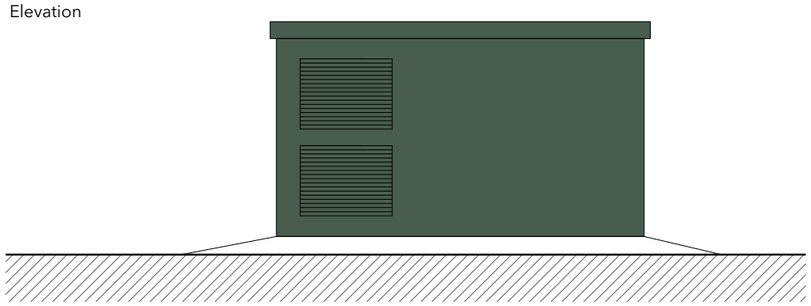

Elevation

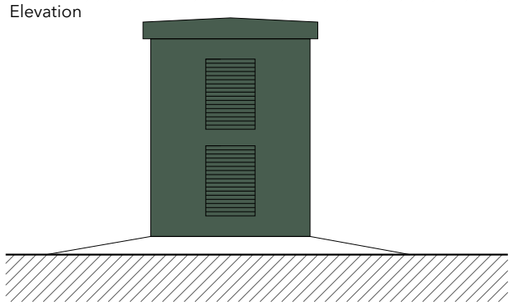

Elevation

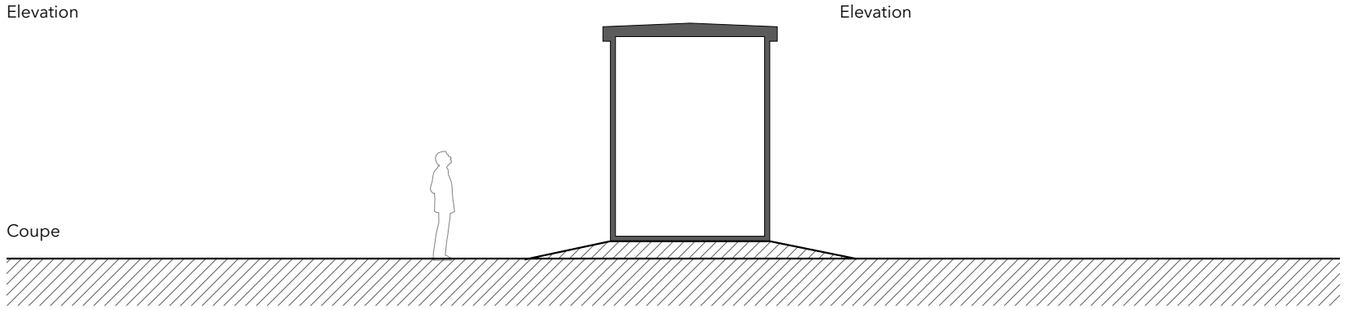


Coupe


HOCH	307_ANCY-LE-LIBRE PHASE: PC	PC 5-4 Poste de transformation : façade et coupe		ECHELLE : 1 : 100	DATE: 05/05/2023	NUMERO 11

Ceci n'est pas un plan d'execution


TABLES PHOTOVOLTAÏQUES

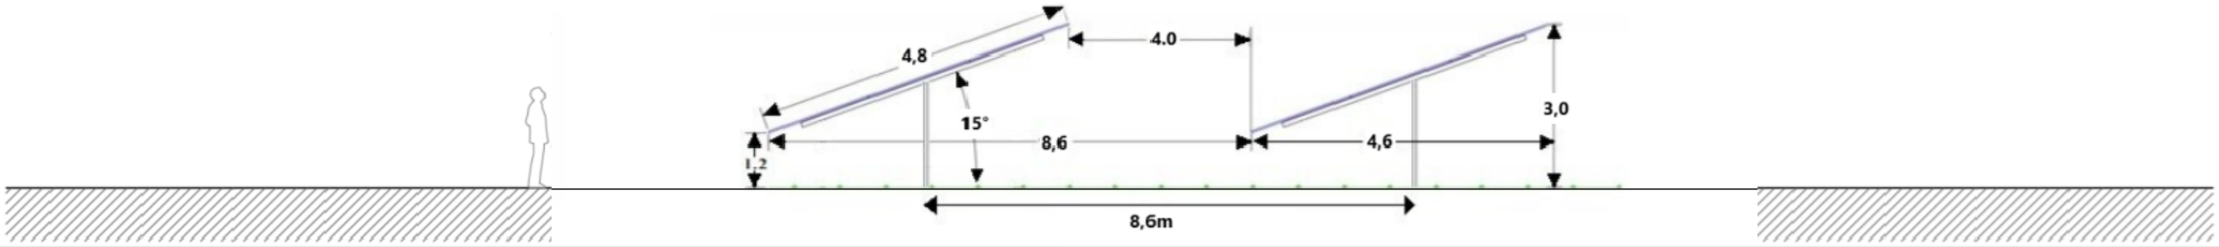


Mise à jour du 03/12/2024

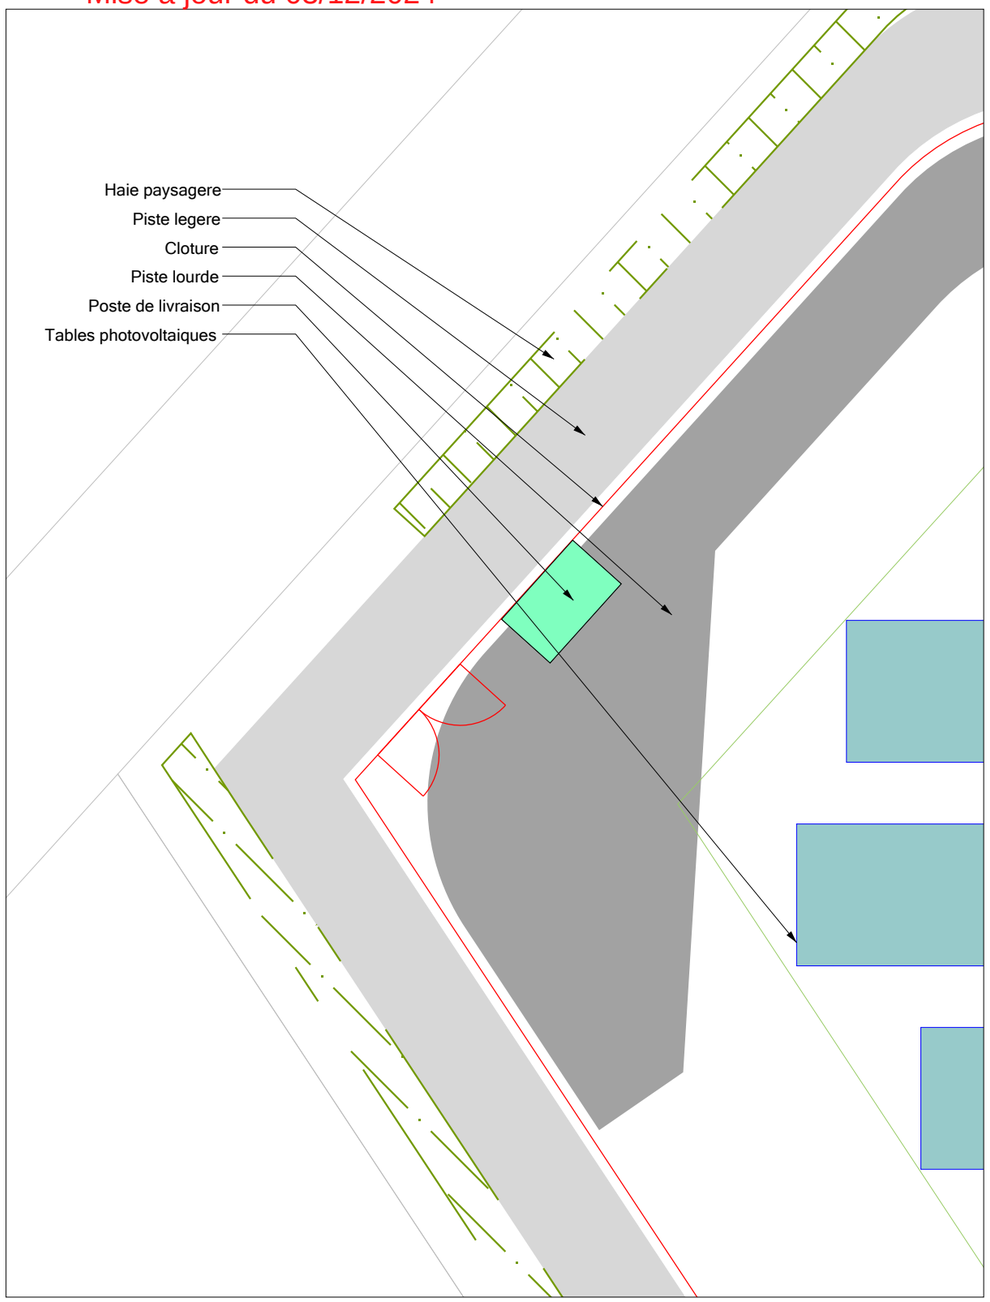


POSTE DE LIVRAISON

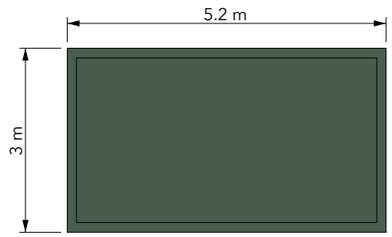


Plan de toiture

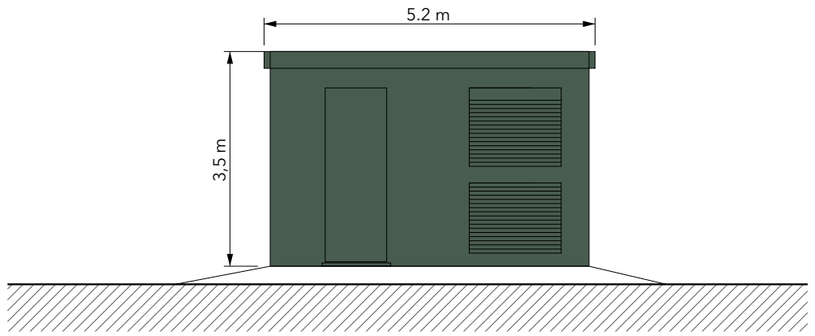


Elevation

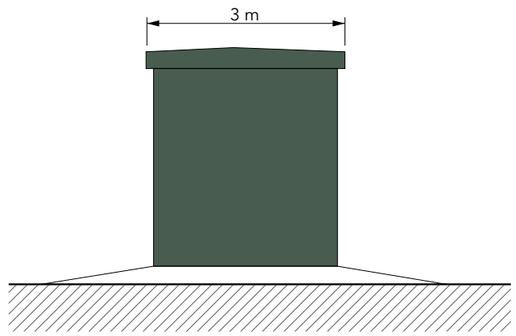


Elevation

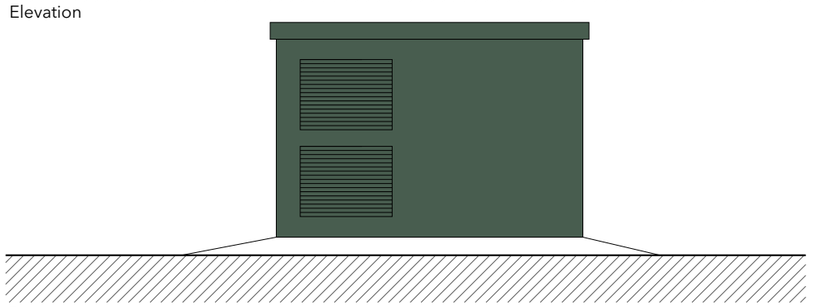

Elevation

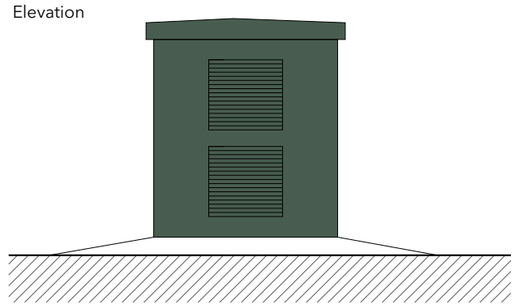

Elevation

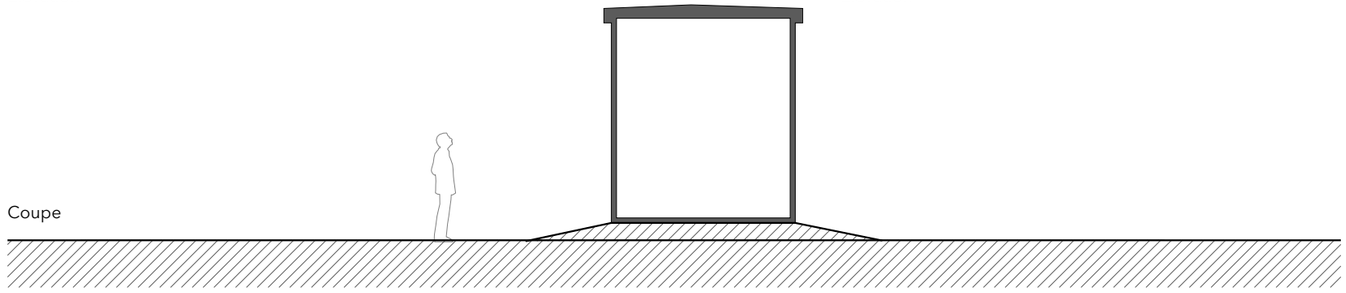

Coupe


HOCH	307_ANCY-LE-LIBRE PHASE: PC	PC 5-5 Poste de livraison : façade et coupe		ECHELLE : 1 : 100	DATE: 05/05/2023	NUMERO 12

Ceci n'est pas un plan d'execution

Suite à mise à jour du 03/12/2024 les montages ci-dessous présentent une structure 2V en bi-pieu au lieu de mono-pieu



1 : 10 000

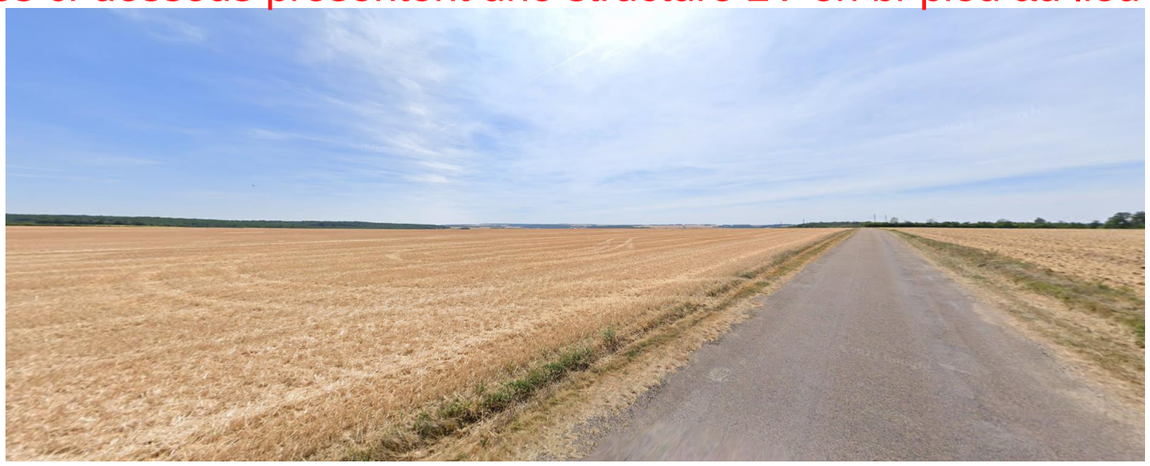

Vue A : Vue avant projet



Vue A : Vue projetée



Vue A : Vue projetée avec mesures paysageres

HOCH | 307_ANCY-LE-LIBRE PHASE: PC | PC 6 insertions paysagères | DATE: 05/05/2023 | NUMERO 13

230214_PC UNITE_ANCY-LE-LIBREEchelle

Ceci n'est pas un plan d'execution



1 : 10 000



Vue B : Vue avant projet



Vue B : Vue projetée



1 : 10 000



Vue A : photographie environnement proche



Vue B : photographie environnement lointain

HOCH	307_ANCY-LE-LIBRE PHASE: PC	PC7 et PC8		ECHELLE : 1 : 5 000	DATE: 05/05/2023	NUMERO 15

Ceci n'est pas un plan d'execution