


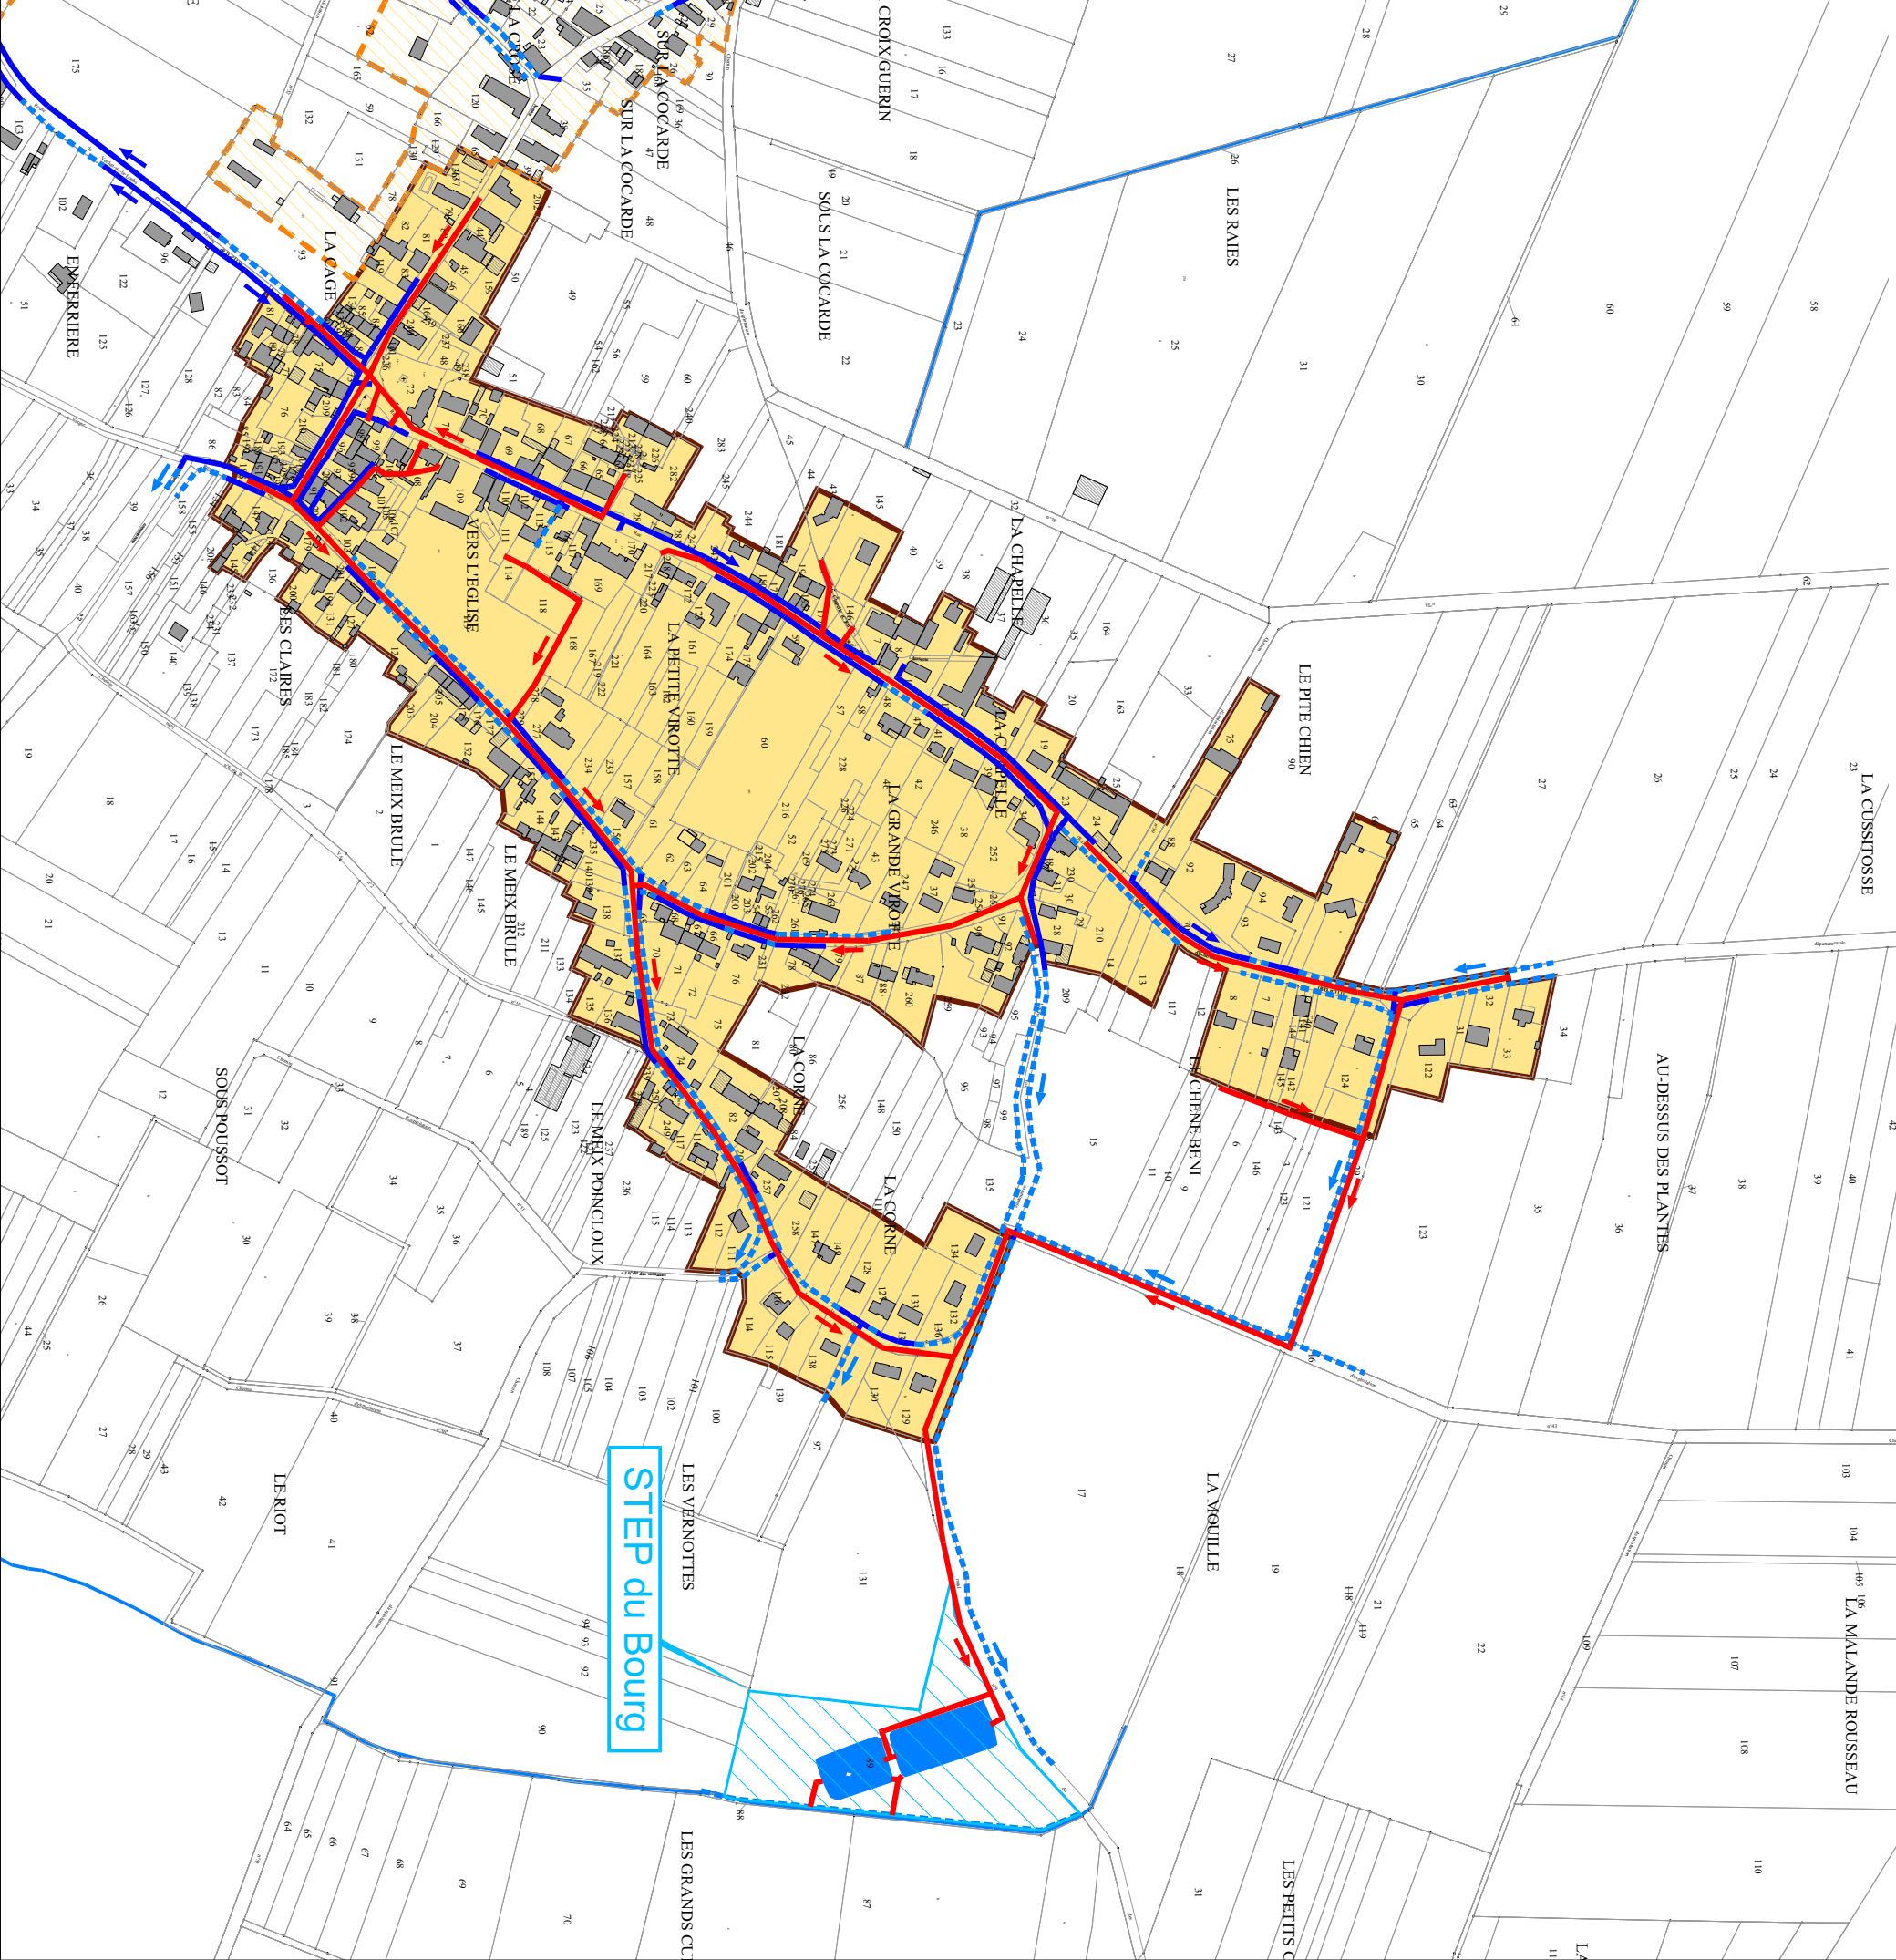

 Département de SAÔNE ET LOIRE

Communauté de Communes
Saône Doubs Bresse

Elaboration du Plan Local d'Urbanisme Intercommunal
Phase 10 – Révision du Zonage d'assainissement
Commune de BRAGNY-SUR-SAÔNE

Commune de BRAGNY-SUR-SAÔNE

— Limite communale

 Zone d'assainissement collectif existant

Cours d'eau

 Zone d'assainissement collectif

- Réseau enterré (collecteur)
- Réseau de surface (fosse)

.....

Réseau Eaux usées

 Zone de limitation d'imperméabilisation

— Réseau séparatif

- Conduite de retour
- Résultat unitaire

 Déversoir d'orage

Poste de relevage

operation operation

E			
D			
C	17/10/2024	Dernière modification avant enquête publique	P.S
B	07/07/2023	Validé le 05/12/2022	P.S
A	25/03/2022	Version originale	P.S
Indices	Date	Objet	Réalisation

Echelle

- Désignation de la pièce

