


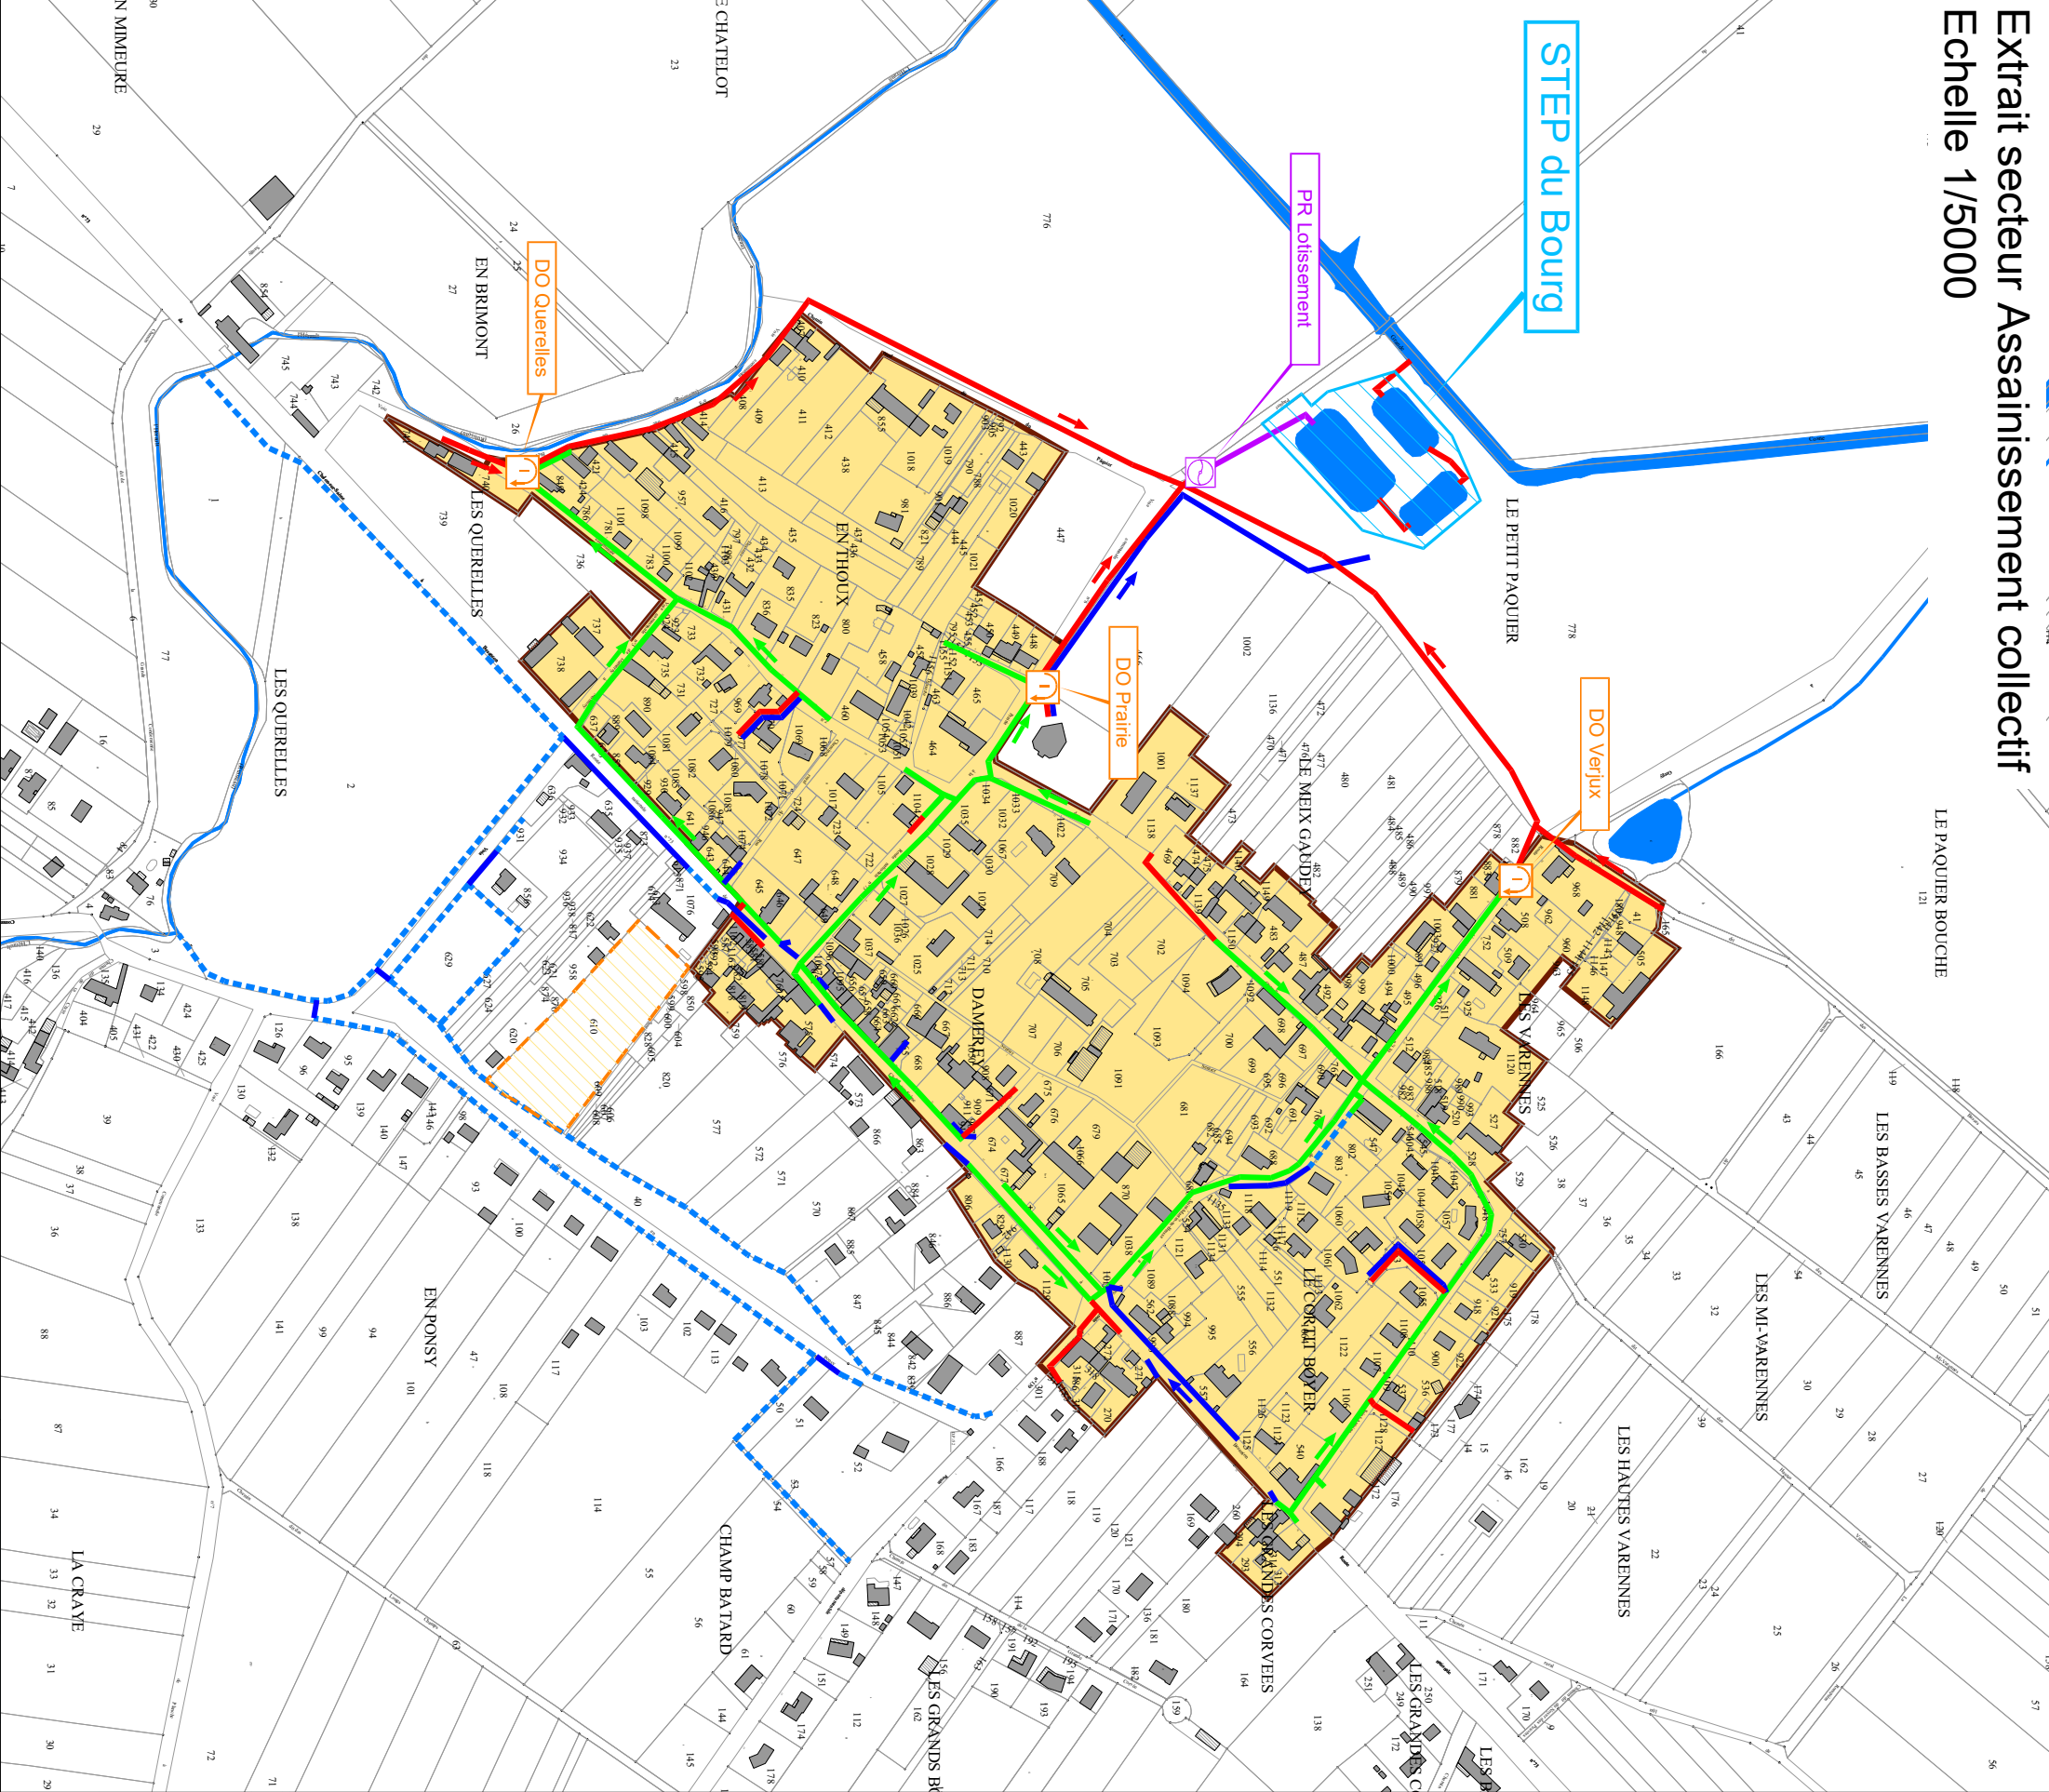



**SAÔNE
DOUBS
BRESSE**
Communauté
de communes

Département de SAÔNE ET LOIRE

**Communauté de Communes
Saône Doubs Bresse**

**Elaboration du Plan Local d'Urbanisme Intercommunal
Phase 10 – Révision du Zonage d'assainissement**

Commune de DAMERÉY

Légende :

— Limite communale

— Cours d'eau

— Réseau Eaux Pluviales

— Réseau enterré (collecteur)

— Réseau de surface (fossé, ravinseau, ...)

— Réseau Eaux usées

— Réseau séparatif

— Conduite de reboisement

— Réseau d'irrigation

— Poste de relèvement

— Station d'épuration

— Zone d'assainissement collectif existant

— Zone d'assainissement collectif futur

— Zone d'assainissement non collectif

— Zone de limitation d'imperméabilisation

— Zone de gestion des eaux pluviales

E			
D			
C			
B	17/10/2024	Dernière modification avant enquête publique	PJS
A	25/03/2022	Version originale	PJS
Index	Date	Objet	Réalisation

Echelle 1 / 10000

Designation de la pièce



MOSAÏQUE
ENVIRONNEMENT
Consulting & Expertise



MAP'ÉLO
www.mape-lo.com



GIS ELO
www.gis-elo.com

