


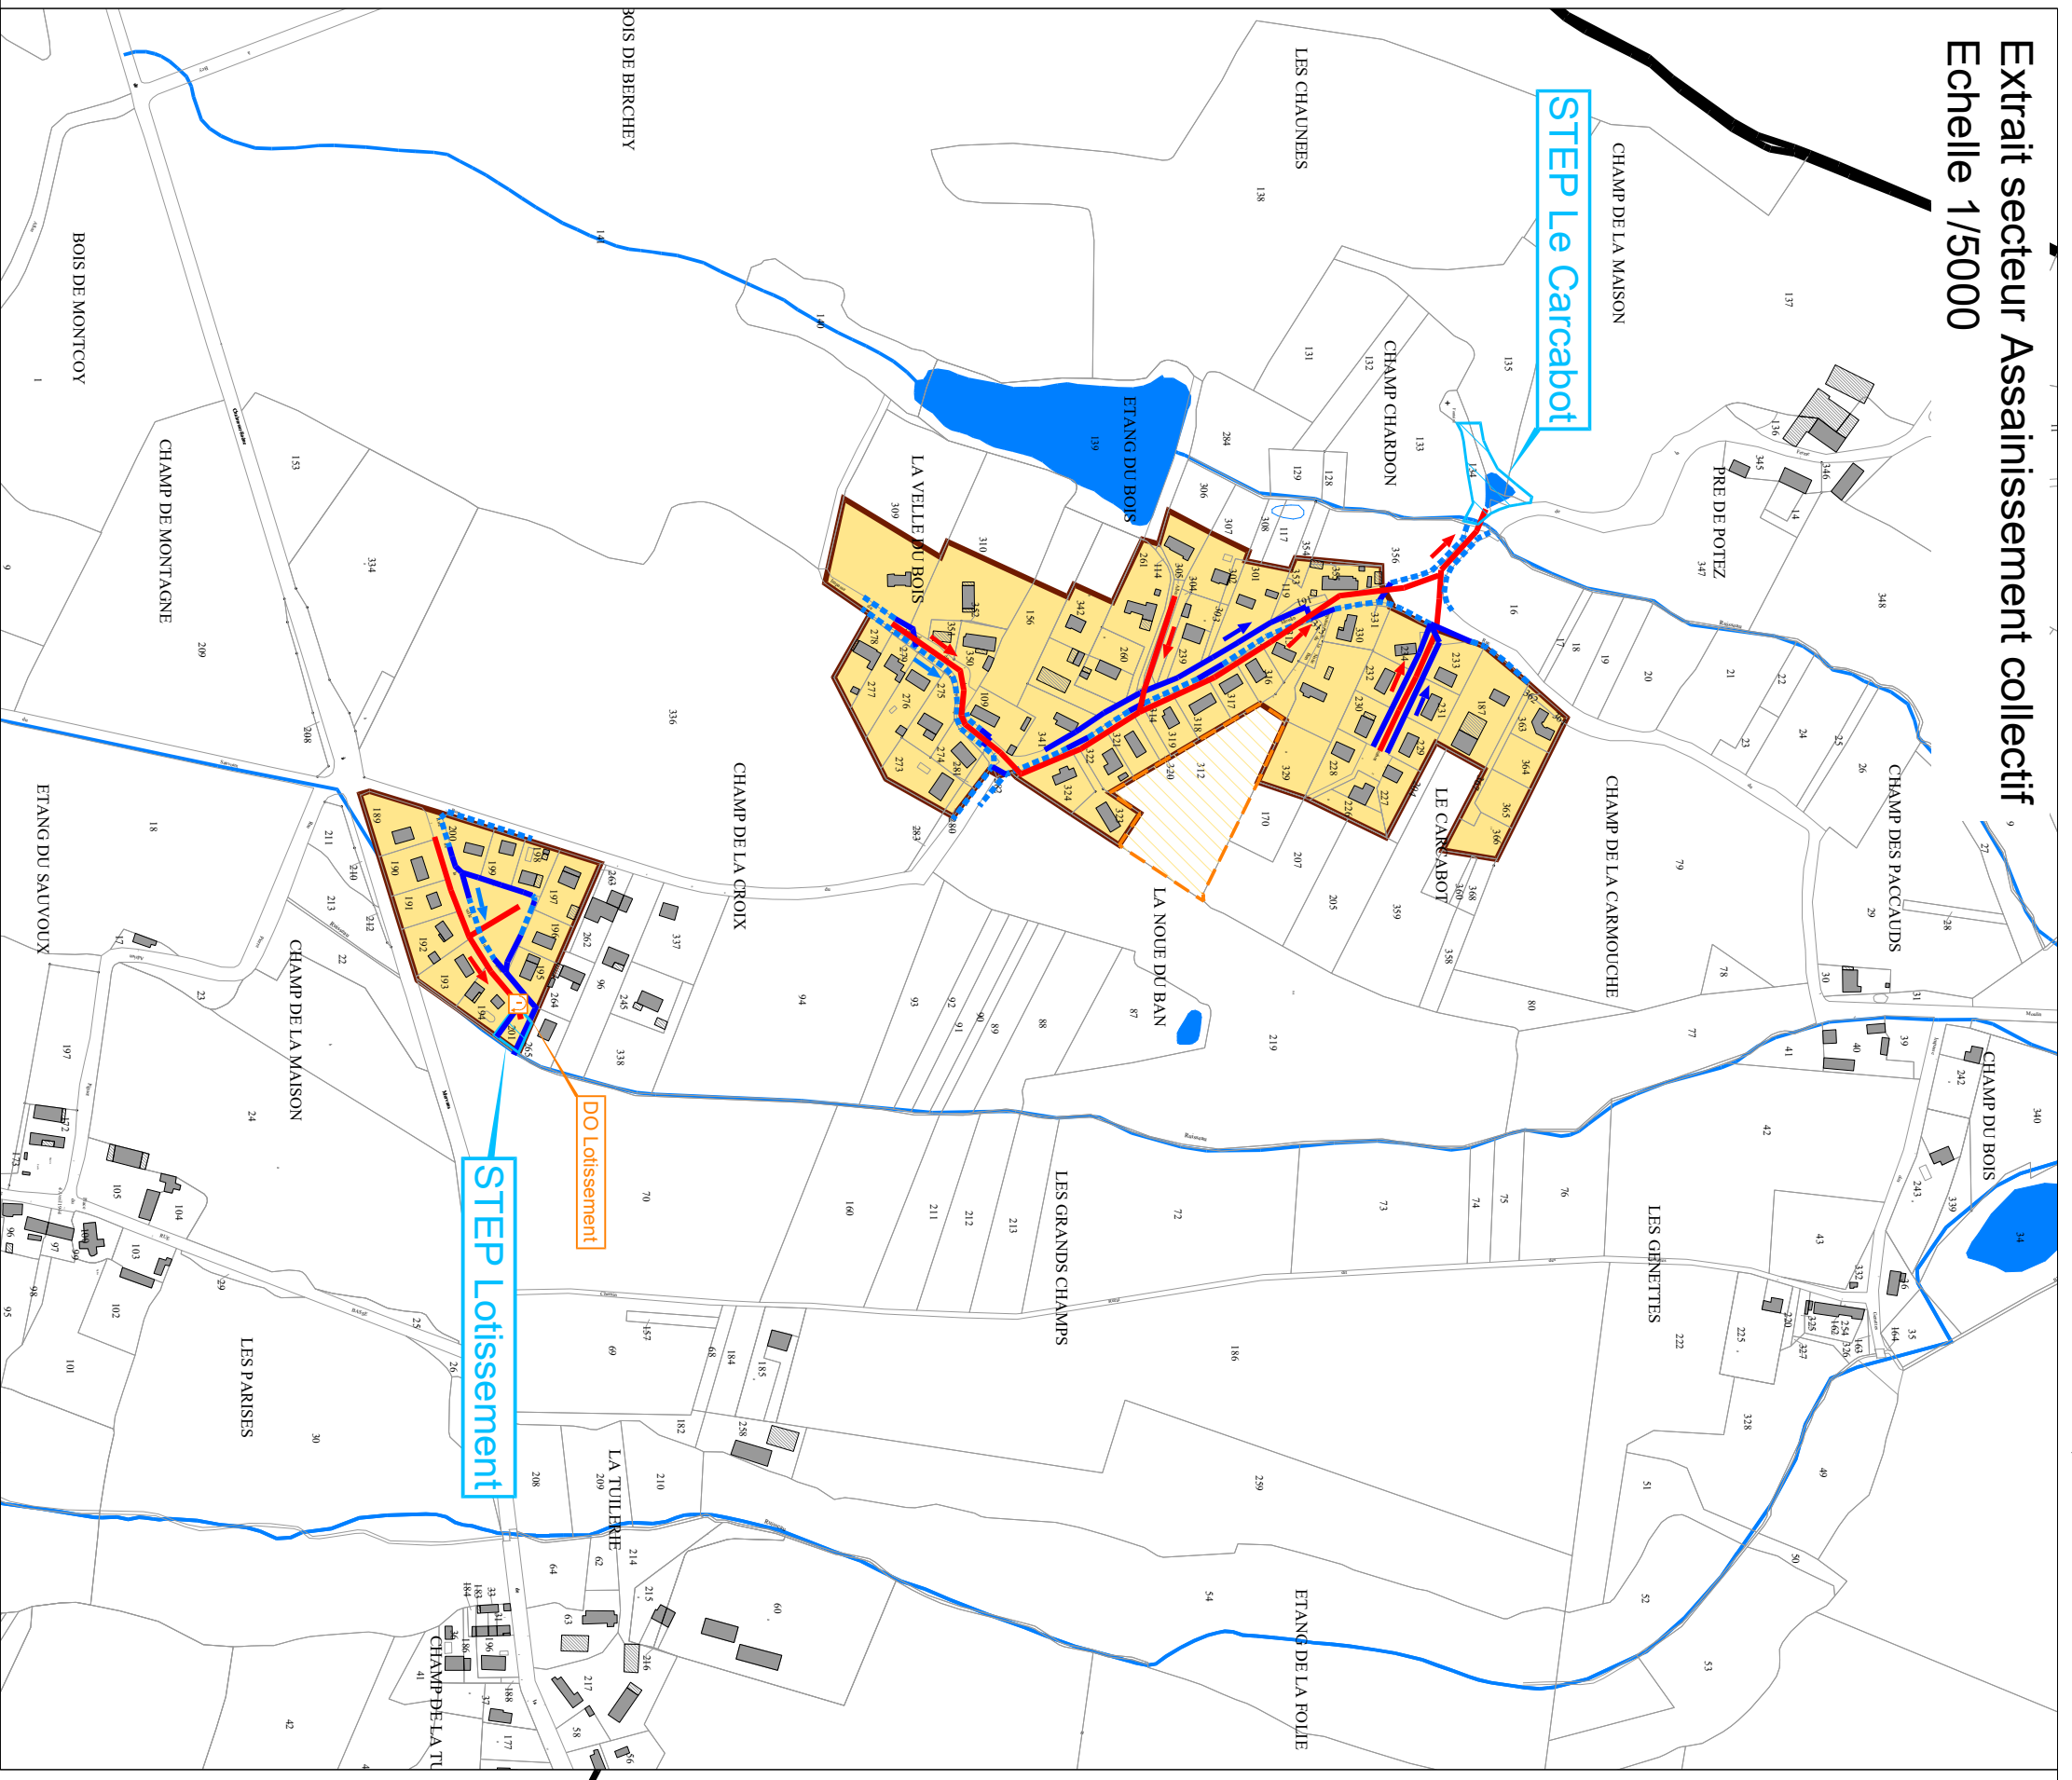

Département de SAÔNE ET LOIRE
Communauté de Communes
Saône Doubs Bresse

Elaboration du Plan Local d'Urbanisme Intercommunal
Phase 10 – Révision du Zonage d'assainissement
Commune de MONTCOY

- Légende :
- Limite communale
 - Cours d'eau
 - Réseau Eaux Pluviales
 - Réseau enterré (collecteur)
 - Réseau de surface (fossé, ravin, ...)
 - Réseau Eaux usées
 - Réseau séparatif
 - Conduite de reboisement
 - Réseau d'égout
 - Poste de relèvement
 - Station d'épuration
 - Zone d'assainissement collectif existant
 - Zone d'assainissement collectif futur
 - Zone d'assainissement non collectif
 - Zone de limitation d'imperméabilisation
 - Zone de gestion des eaux pluviales

E	17/10/2024	Dernière modification avant enquête publique	PJS
D	07/07/2023	Valeurs le 03/02/2023	PJS
C	06/12/2022	Modifications suite échange commune du 05/12/2022	PJS
B	25/03/2022	Version originale	PJS
A			
Index	Date	Objet	Réalisation

Echelle 1 / 10000

