




Département de SAÔNE ET LOIRE

Communauté de Communes
Saône Doubs Bresse

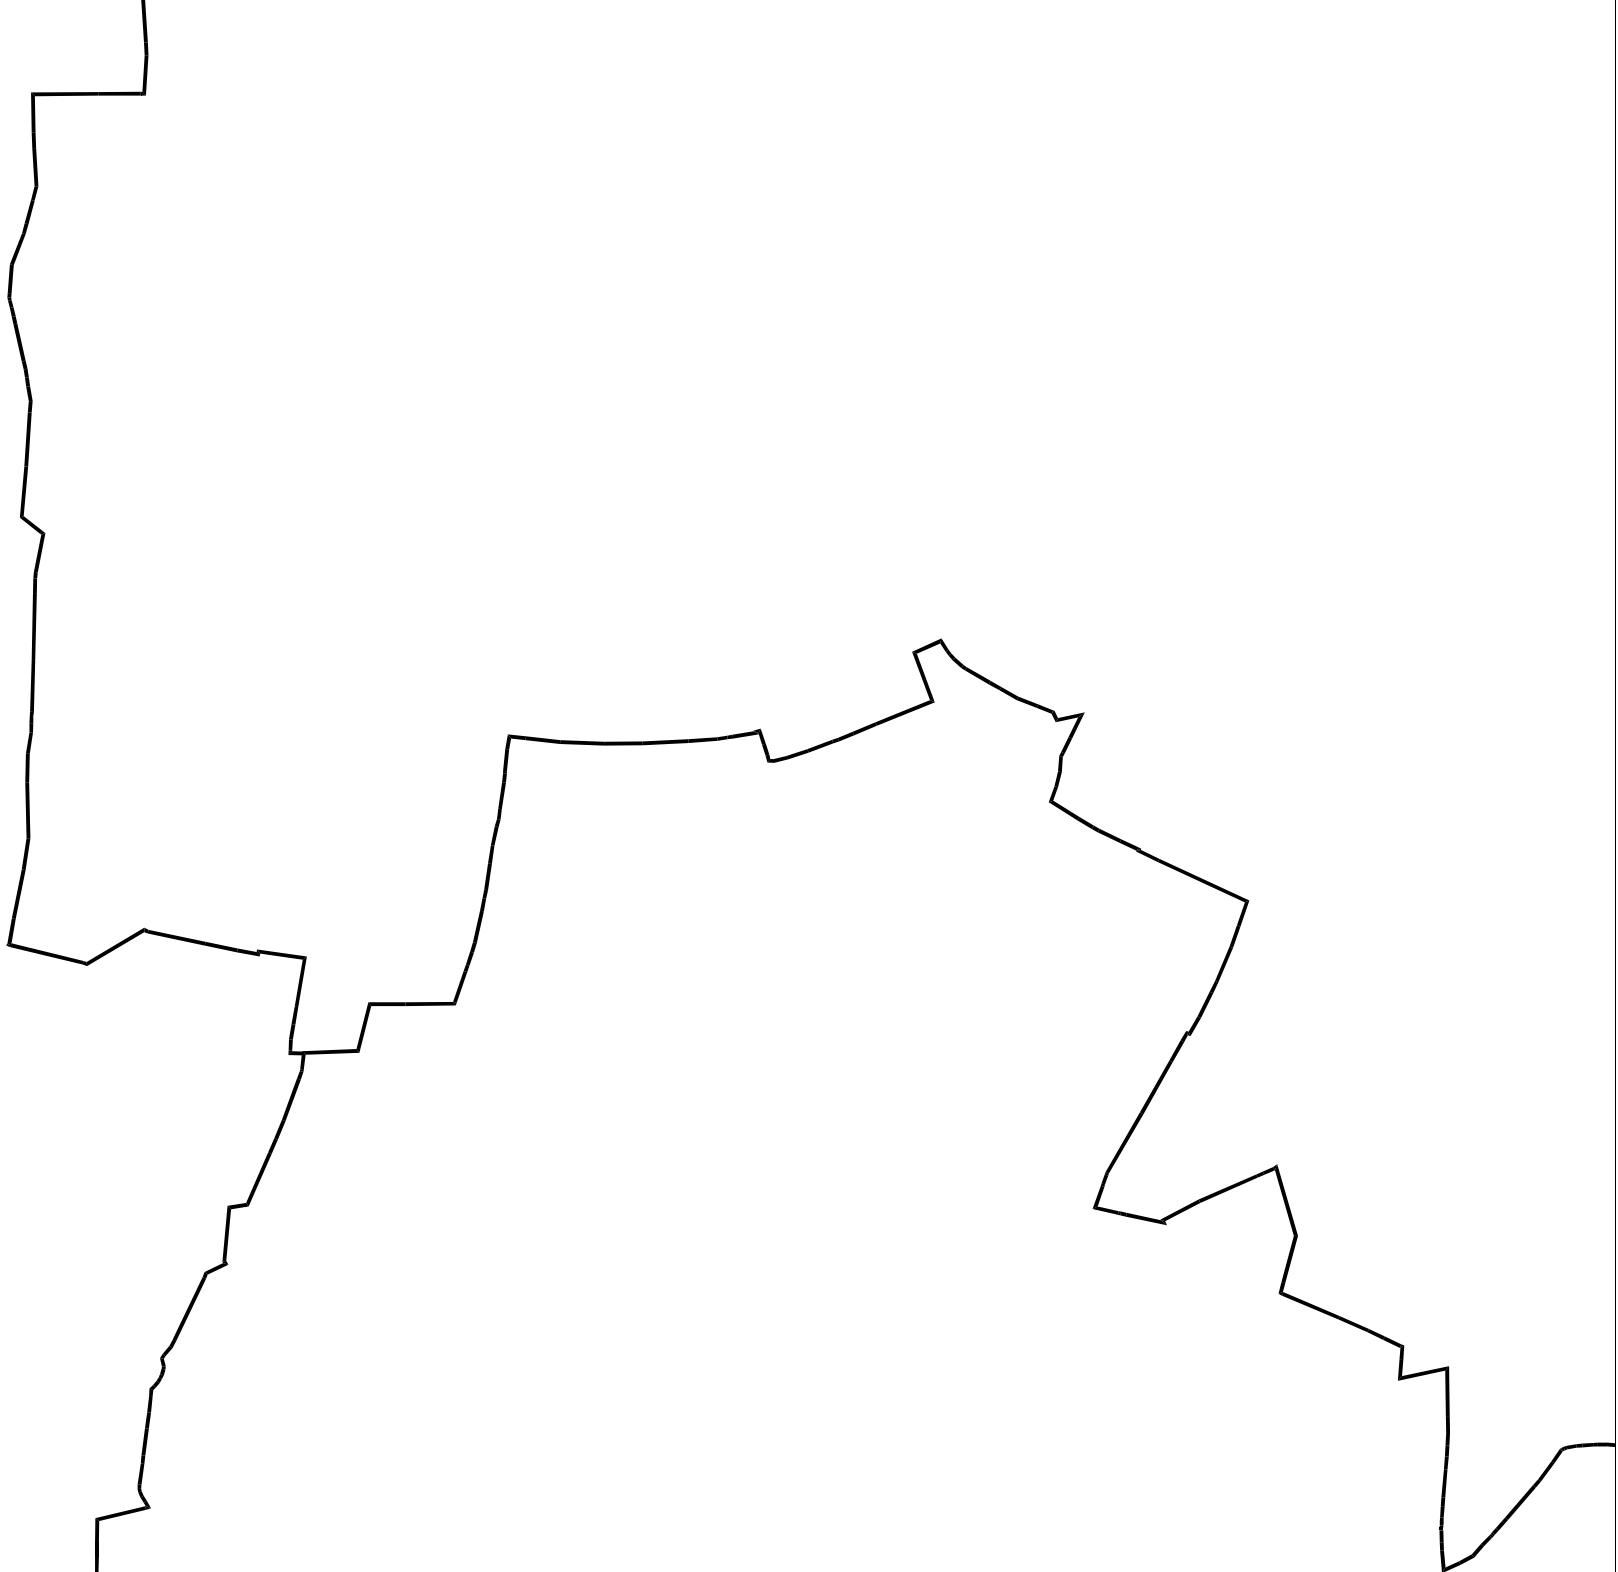

Elaboration du Plan Local d'Urbanisme Intercommunal
Phase 10 – Révision du Zonage d'assainissement
Commune de LONGEPIERRE

- Légende :
- Limite communale
 - Cours d'eau
 - Réseau Eaux Pluviales
 - Réseau enterré (collecteur)
 - Réseau de surface (fossé, canaliveau ...)
 - Réseau Eaux usées
 - Réseau séparatif
 - Conduite de reboisement
 - Réseau d'adduction
 - Déversoir d'échappement
 - Poste de relèvement
 - Station d'épuration
 - Zone d'assainissement collectif existant
 - Zone d'assainissement collectif futur
 - Zone d'assainissement non collectif
 - Zone de limitation d'imperméabilisation
 - Zone de gestion des eaux pluviales

E			
D			
C			
B	17/10/2024	Dernière modification avant enquête publique	PJS
A	07/07/2023	Version originale	PJS
Index	Date	Objet	Réalisation

Echelle 1 / 10000

Designation de la pièce

