


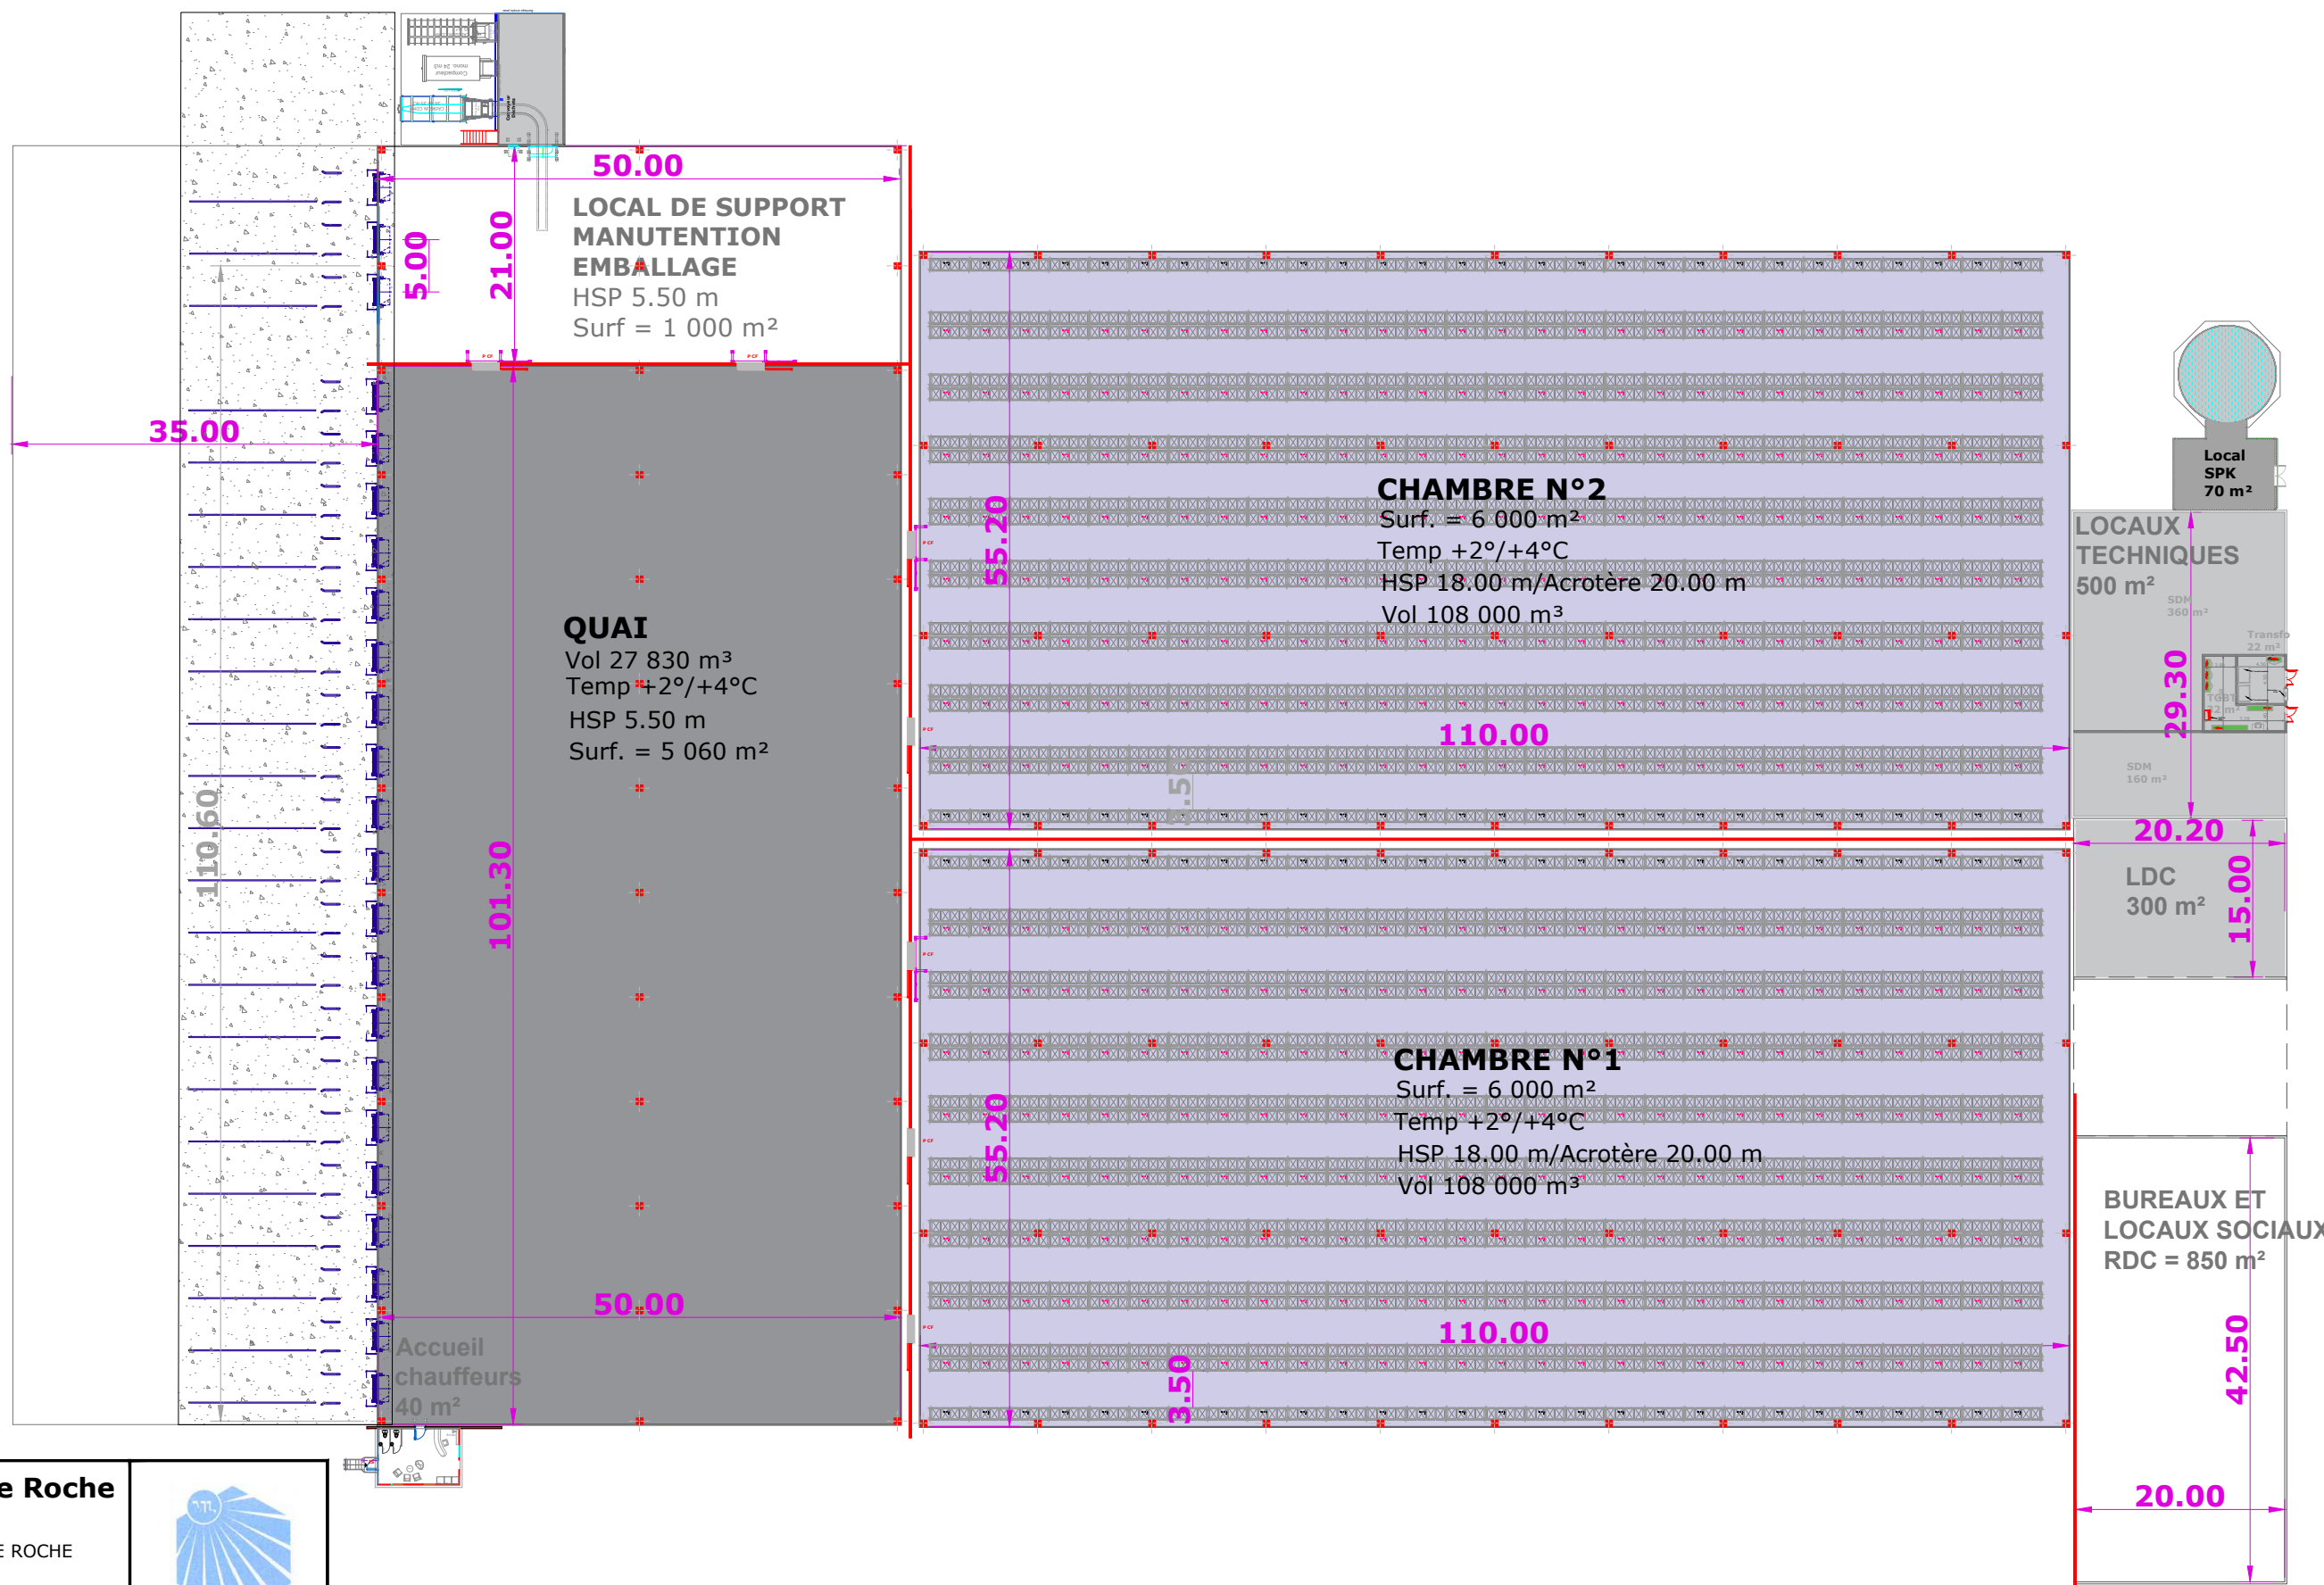

SAINT-MARTIN Belle Roche Bussonge 71 118 SAINT-MARTIN BELLE ROCHE		
PROJET Plateforme BLF		
PLAN D'ENSEMBLE PROJET		REFERENCE : TP/MB
		ECHELLE : 1/600
		DATE : 14/02/2025
P O L E I M M O B I L I E R 67 avenue Tony Garnier 69362 LYON Cedex 07		ICPE
Répertoire :	Fichier :	PLAN N° : 02