Table des matières

Annexe 3 : Plan de situation générale et rapprochée 2

Annexe 4 : Nature et caractéristiques du projet 5

Annexe 5 : Plan de masse du projet 8

Annexe 6 : Description des abords 9

Annexe 7 : Plan de situation par rapport aux sites Natura 2000 10

Annexe 8 : Fiche technique et devis de l'installation des blocs sanitaires - Compte-rendu d'une réunion avec le SPANC 11

Annexe 9 : Localisation et typologies des sondages pédologiques relatifs à l'inventaire des zones humides sur l'unité foncière 12

Annexe 3 : Plan de situation générale et rapprochée

La commune d'Alexain se situe entre Mayenne et Laval, dans le département de la Mayenne, en région Pays de la Loire. Le projet est situé au Nord-Est de la commune d'Alexain.

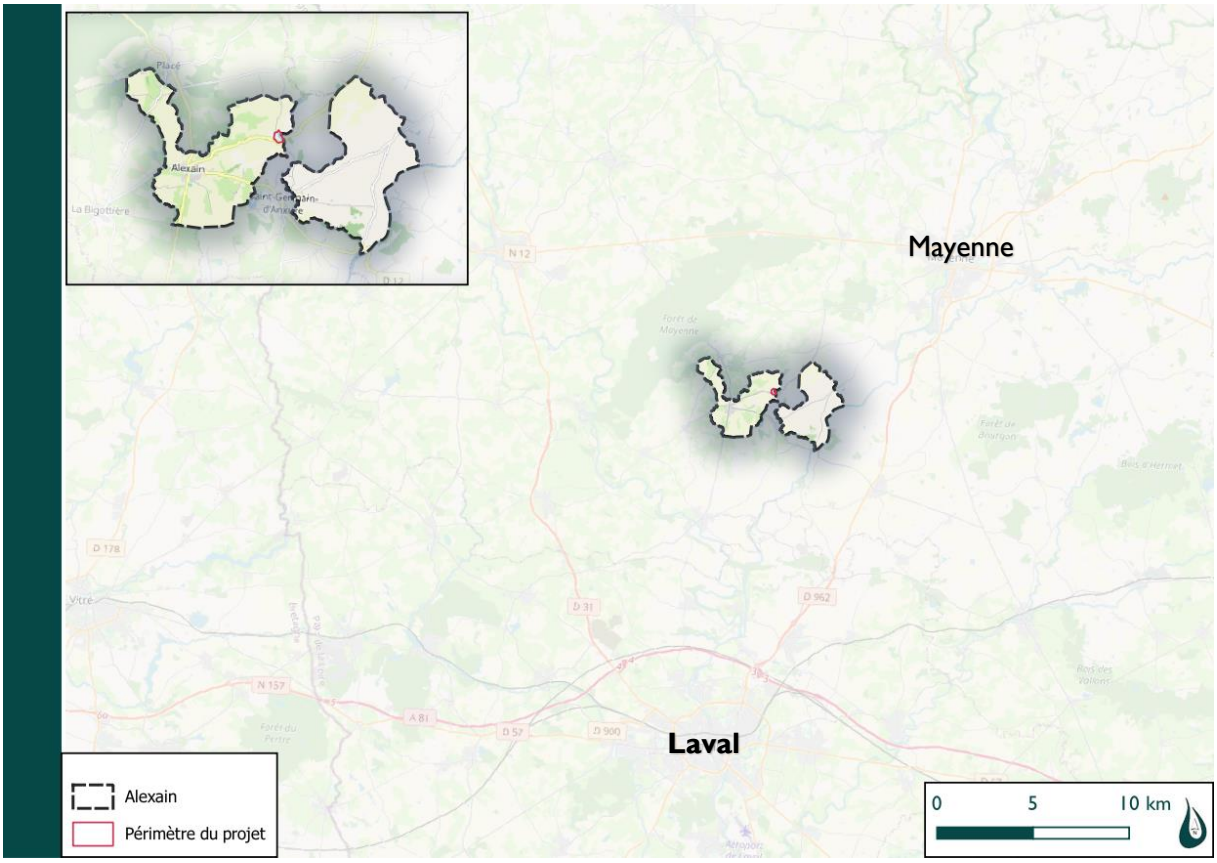


Figure 1 : Plan de localisation général d'Alexain – DMEAU 2025

Situé en zone agricole du PLUi de Mayenne Communauté, l'unité foncière couvre les parcelles cadastrées section B, numéros 120, 134, 133, 129, 128, 124, 127, 124, 123, 122, 119, 126, 125 et 132. La pente du terrain est orientée vers l'Est, et ce dernier est occupé par l'étang privé sur la moitié de l'unité foncière, un jardin d'agrément, un gîte, la Château, un terrain de tennis, des anciens bâtiments agricoles, des alignements boisés et un ancien verger.



Figures 2 : Vues des anciens bâtiments agricoles et du terrain de tennis – DMEAU 2025

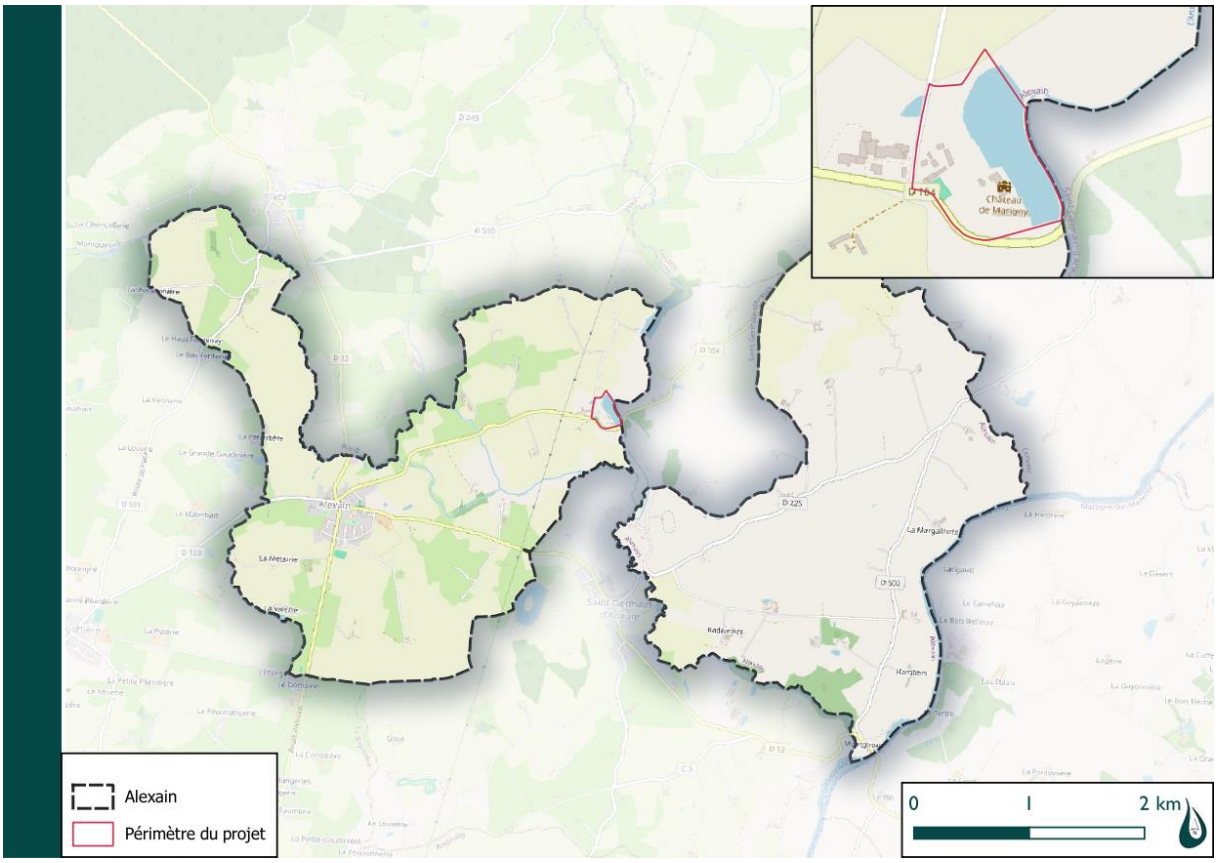


Figure 4 : Plan de localisation précis du projet – DMEAU 2025



Figures 3 : Vues de l'étang et de la RD104, voie d'accès au Château de Marigny – DMEAU 2025

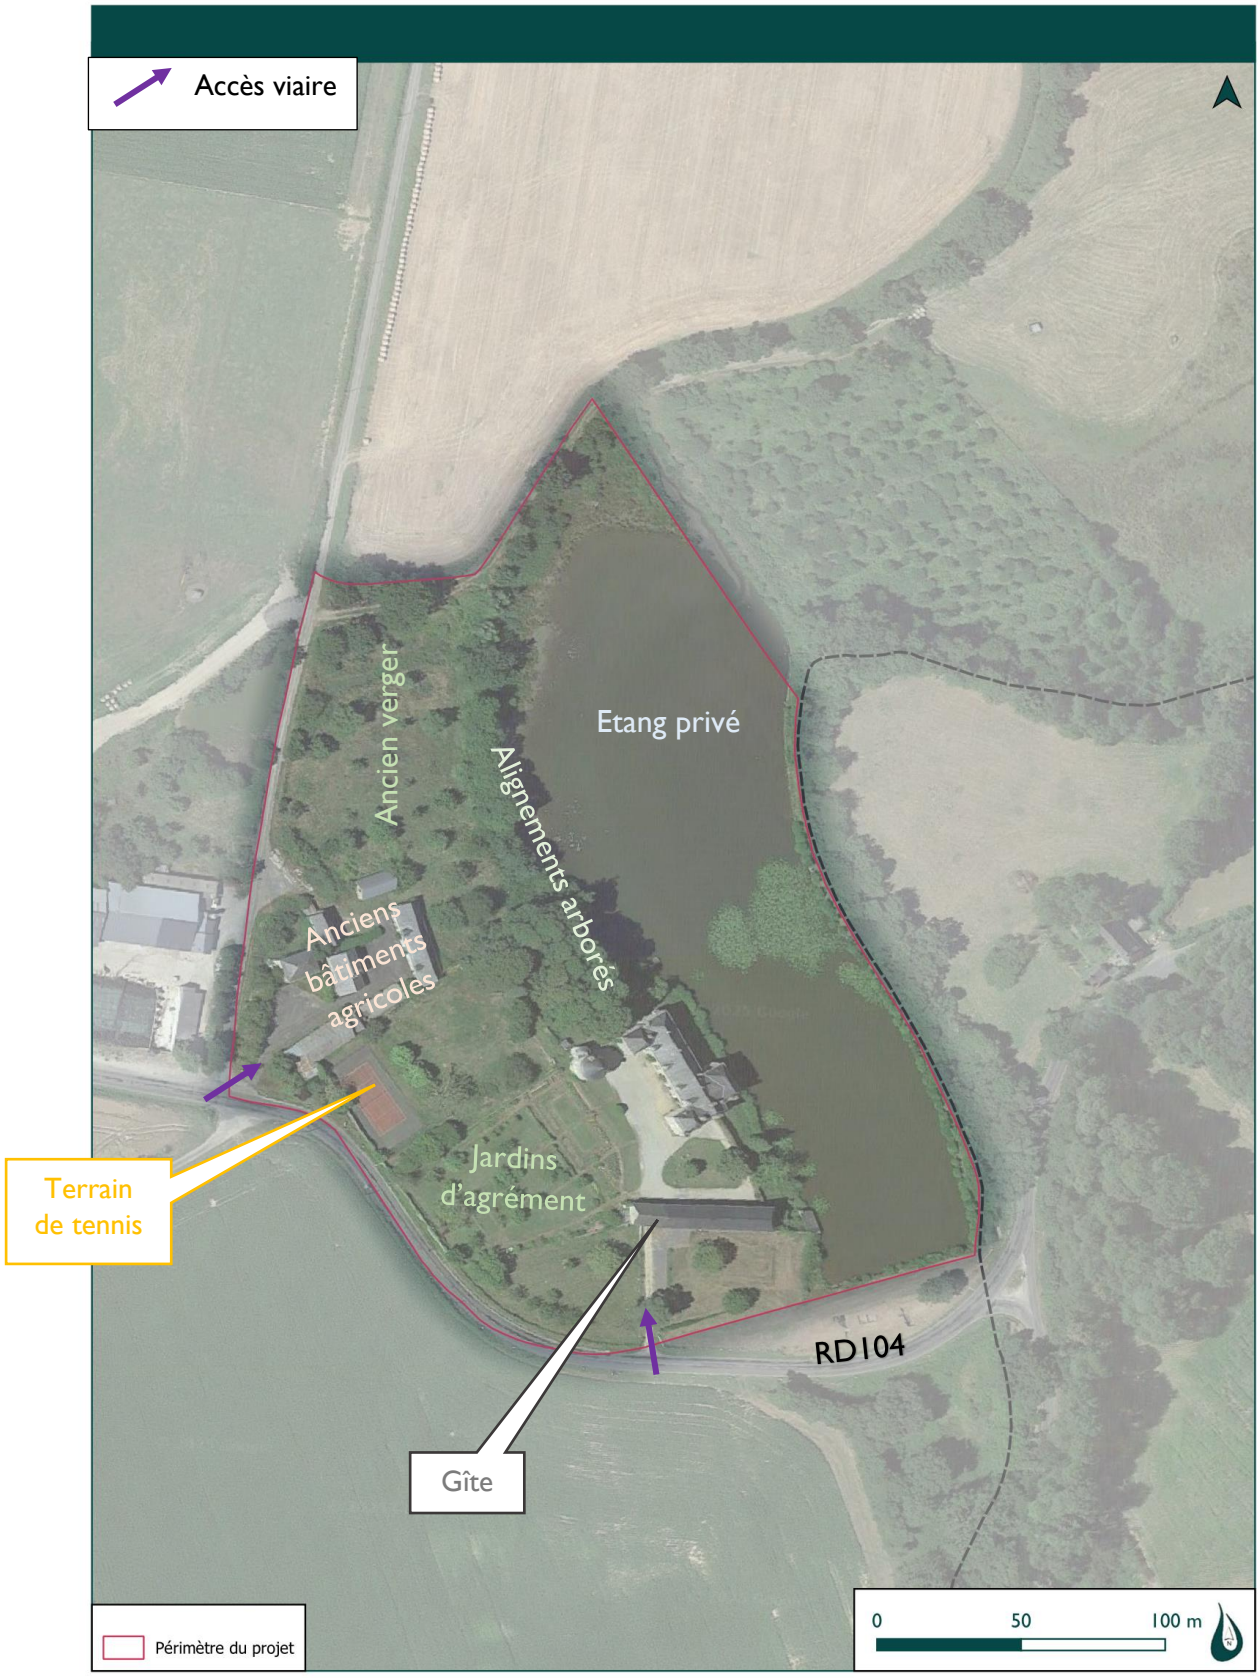


Figure 5 : Vue aérienne de l'unité foncière et occupation du sol actuelle – DMEAU 2025

Annexe 4 : Nature et caractéristiques du projet

Les eaux pluviales seront dirigées vers la pelouse et s'infiltreront naturellement dans le sol, dans un objectif de respect du cycle de l'eau.

La défense incendie sera assurée par le présence d'un point d'eau existant derrière le château, sur la propriété, plan d'eau naturel répertorié d'un volume de 10 000 m³ pour pompage.

Les places de stationnement n'auront pas d'impact sur l'assolement et la logique d'écoulement des eaux pluviales. Les stationnements au Nord du site seront sur des espaces actuellement en enrobés, les stationnements à l'entrée principal seront sur de la pelouse.

Concernant le parti pris architectural et l'intégration des aménagements légers dans le paysage, les choix opérés sont les suivants :

PERGOLA :

Le projet consiste à créer une pergola à proximité de la piscine existante. Un abri tout ouvert permettant aux personnes de s'abriter en cas de fort ensoleillement. Afin de s'intégrer parfaitement à l'environnement, le projet s'inscrit dans la continuité du bâtiment existant, reprenant parfaitement la volumétrie et les matériaux existants à proximité, le bois et l'ardoise.

TENTE DE RECEPTION :

La mise en place de la tente de réception permettra de recevoir des réceptions, des mariages, diners. La tente sera positionnée dans le jardin en partie haute afin de bénéficier au maximum du jardin existant et des arbres. Des espaces de convivialité (mange-debout, canapé) pourront être installés dans le jardin afin de favoriser la vue sur l'étang et le Château de Marigny. Le but de cette tente de réception est de permettre de créer des réceptions ouvertes sur l'extérieur. Elle sera réalisée en structure aluminium/acier recouverte d'un entoilage en toiture en enduit PVC. En complément de la tente de réception des pagodes pourront être installées selon le type d'événement pour la partie traiteur ou autre, mais celles-ci seront installées temporairement selon les besoins.

SANITAIRE AUTONOME :

Le projet consiste à la mise en place de sanitaire autonome qui seront implantés sur la parcelle N°124 à côté de la piscine afin de faciliter l'accès PMR. Les cabines seront composées d'un sanitaire PMR + 2 sanitaires simples. Les sanitaires seront cachés par une clôture composée de bois de hauteur alterné afin de minimiser l'impact visuel.

En termes d'assainissement les cabines sanitaires seront composées de cuve autonome avec un prestataire extérieurs qui viendra vidanger, nettoyer et désinfecter les cabines autonomes.

AMENAGEMENTS DIVERS :

Le terrain sera aménagé de façon à faciliter l'accès PMR au maximum malgré le terrain existant et présentant une pente importante.

Des parkings seront créés sur les parcelles 121 et 124. Elles seront traitées naturellement en gazon naturel afin de faciliter l'infiltration d'eau. 3 Places de parking PMR seront créées au niveau du terrain de tennis afin d'accéder à la tente de réception.

L'ensemble de l'aménagement du terrain sera traité de façon à faciliter l'infiltration d'eau (Engazonnement, revêtement drainant…).

Matériaux et couleurs :

PERGOLA :

. Poteaux : Bois.

. Toiture : Ardoise naturelle.

TENTE DE RECEPTION :

. Structure : Aluminium et acier.

. Murs et toiture : Entoilage enduit PVC 2 faces.

SANITAIRE AUTONOME :

. Cabines : PVC Gris anthracite



Figure 6 : Vue d'insertion de la tente de réception – Adeline Marcadet Architecture – Extrait du dossier de Permis de Construire



Figure 8 : Vue d'insertion de la pergola – Adeline Marcadet Architecture – Extrait du dossier de Permis de Construire


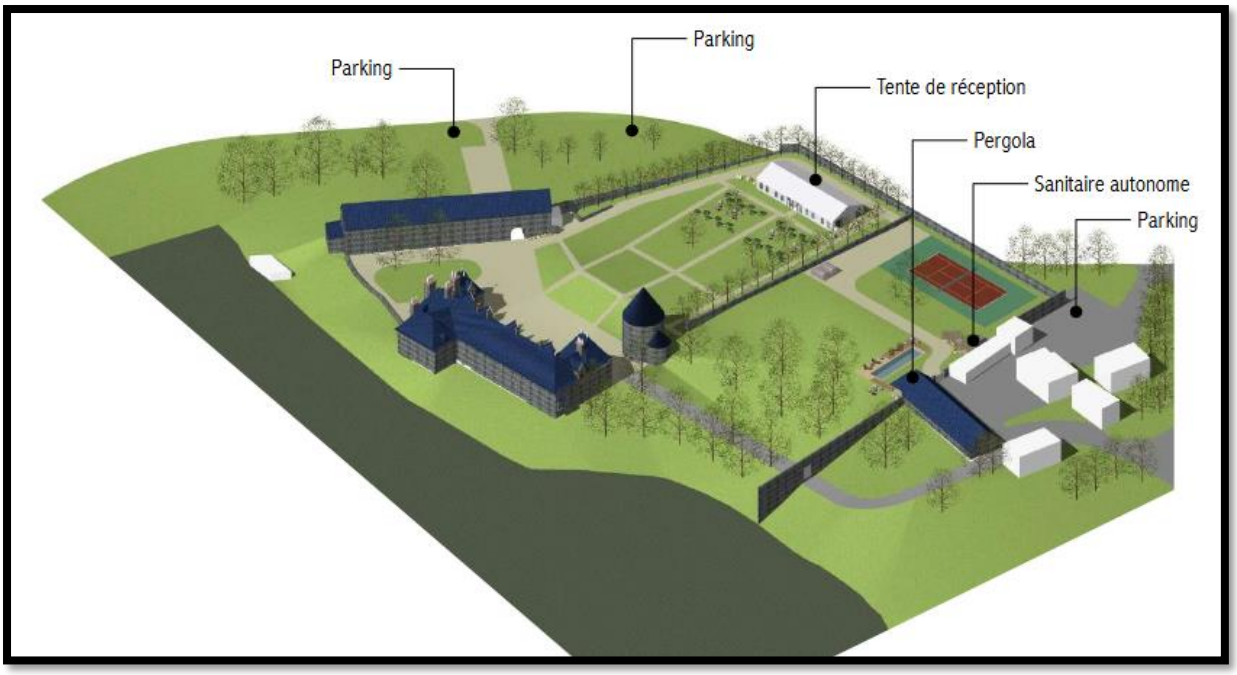


Figure 8 : Axonométrie des aménagements légers programmés – Adeline Marcadet Architecture – Extrait du dossier de Permis de Construire

Annexe 5 : Plan de masse du projet

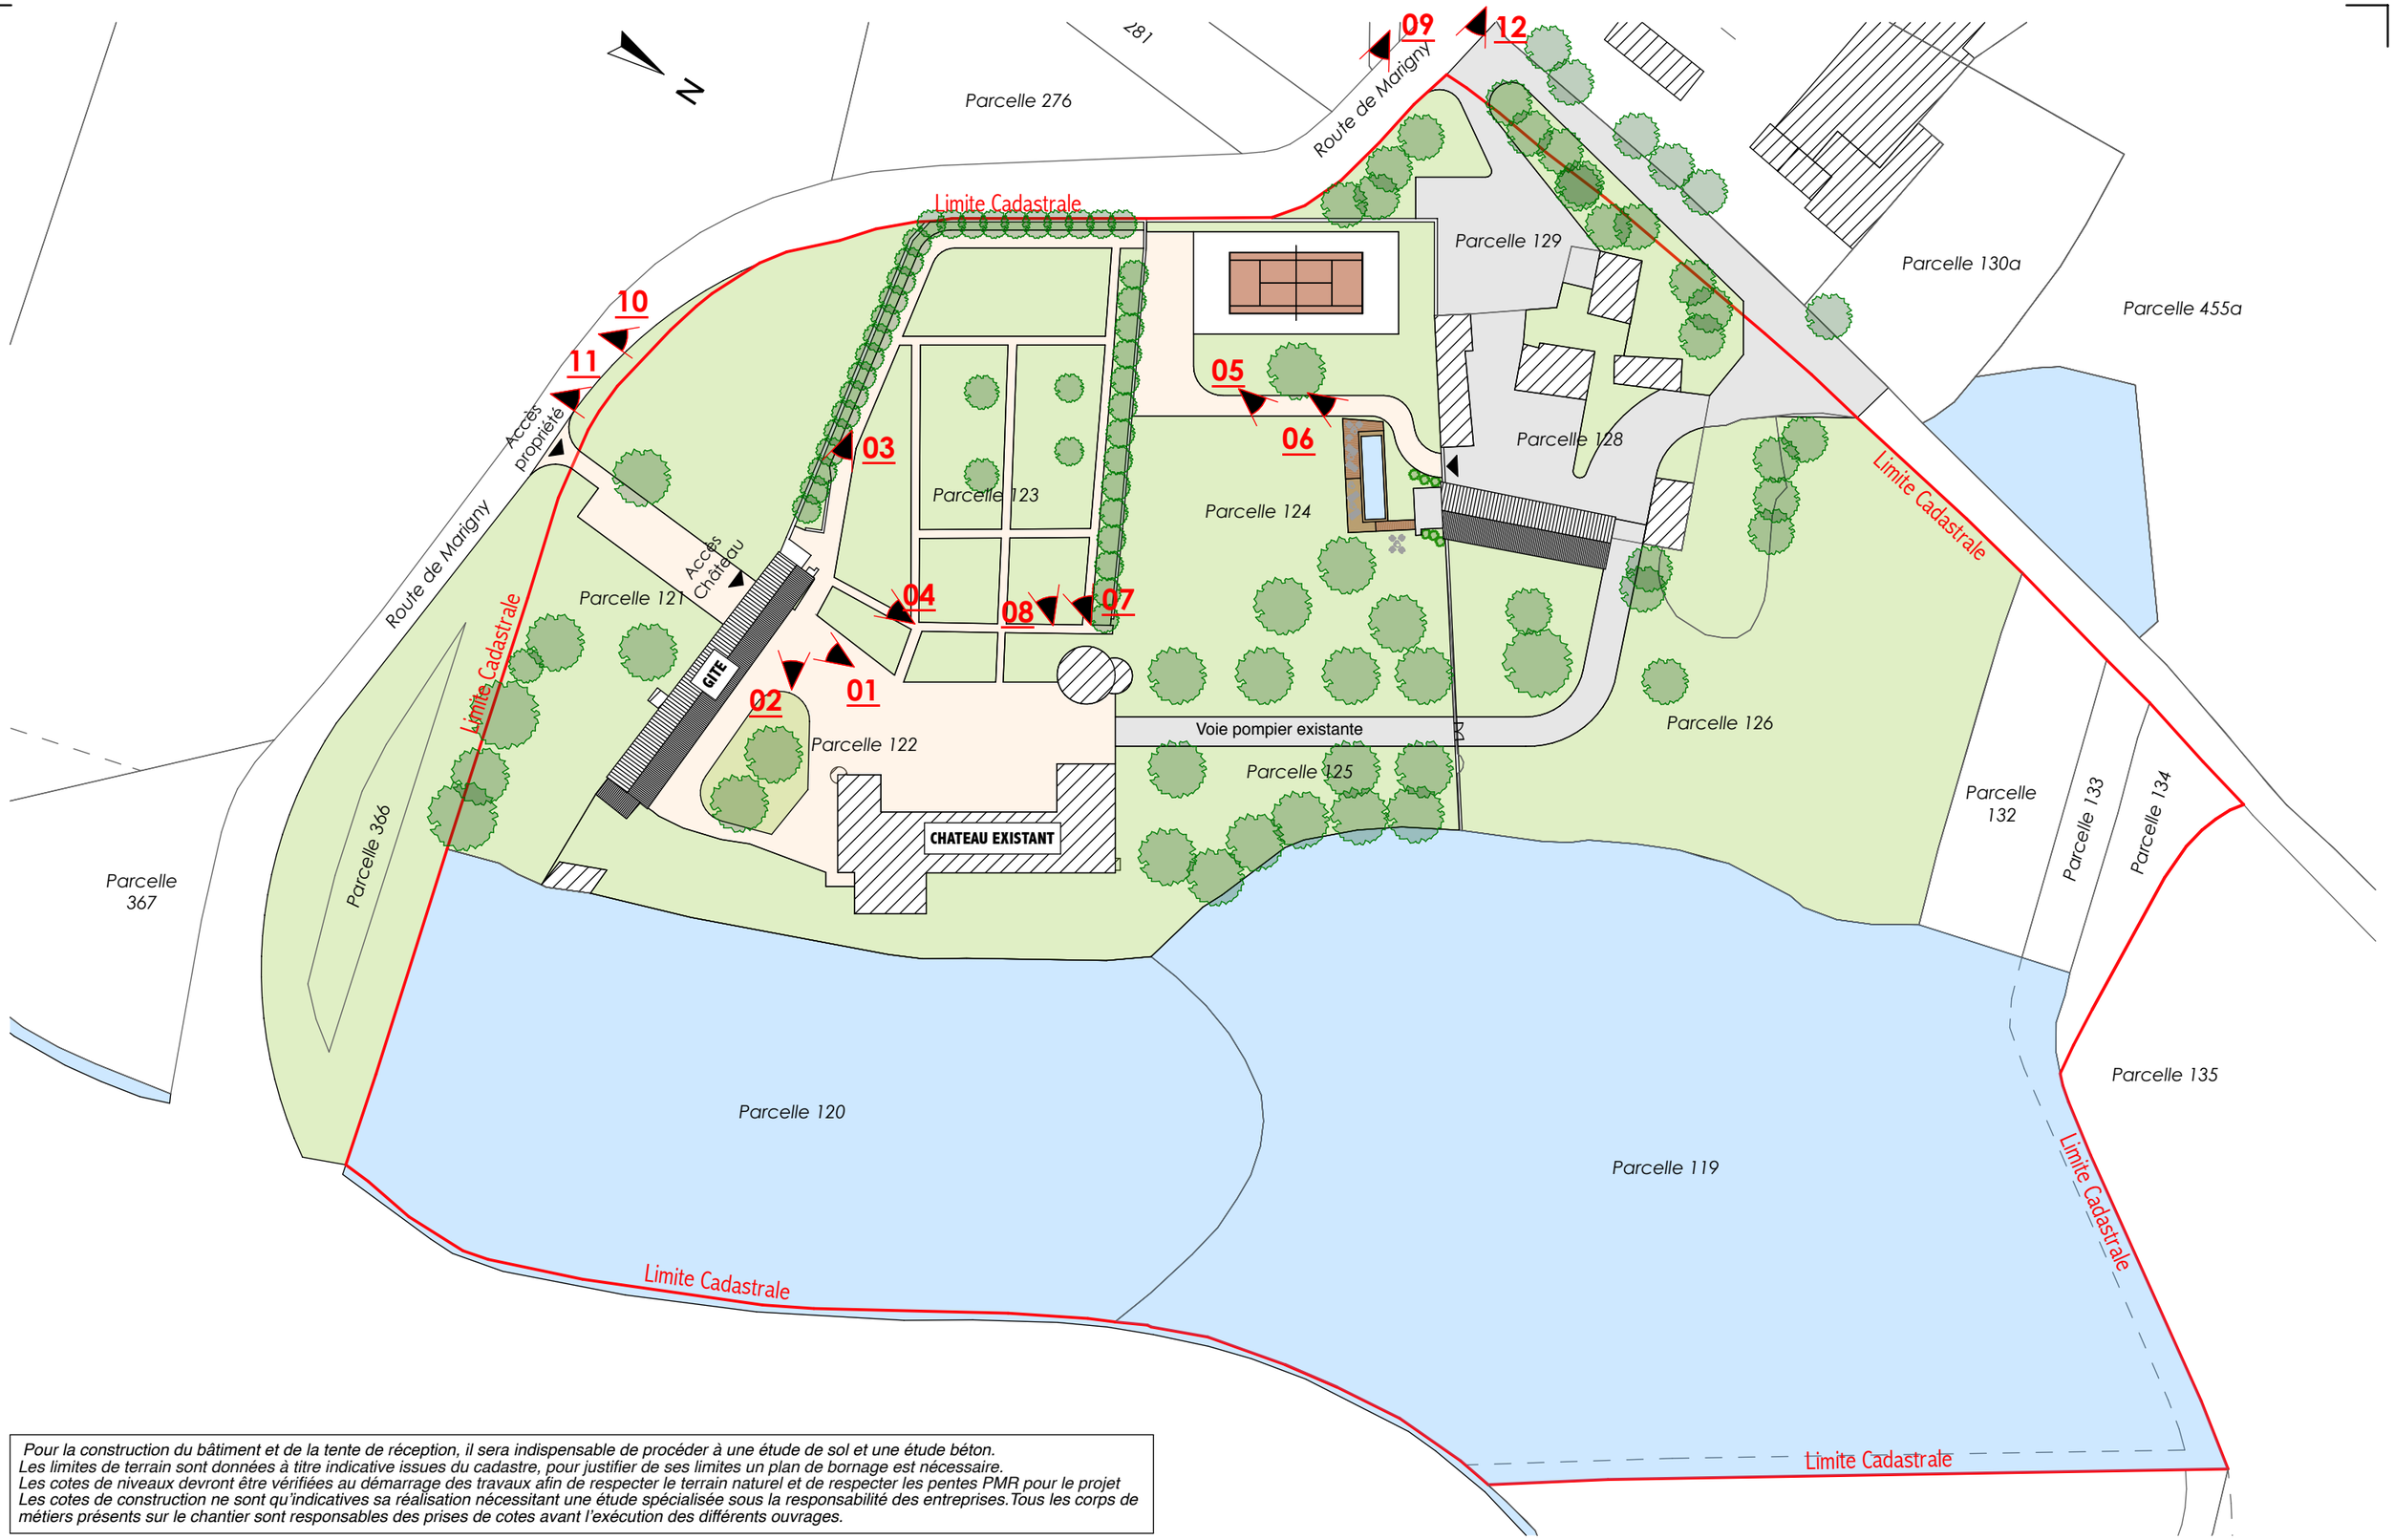

Pour la construction du bâtiment et de la tente de réception, il sera indispensable de procéder à une étude de sol et une étude béton.
Les limites de terrain sont données à titre indicative issues du cadastre, pour justifier de ses limites un plan de bornage est nécessaire.
Les cotes de niveaux devront être vérifiées au démarrage des travaux afin de respecter le terrain naturel et de respecter les pentes PMR pour le projet
Les cotes de construction ne sont qu'indicatives sa réalisation nécessitant une étude spécialisée sous la responsabilité des entreprises.Tous les corps de métiers présents sur le chantier sont responsables des prises de cotes avant l'exécution des différents ouvrages.

M. DE BAYNAST Château de Marigny - Route de Marigny - 53240 ALEXAIN	**CHÂTEAU DE MARIGNY** **Mise en place d'une tente de réception,** **création d'une pergola et mise en place de sanitaire autonome** Château de Marigny - Route de Marigny - 53240 ALEXAIN	Plan de masse existant - Echelle : 1/1000ème	**PC 2**
Les plans Permis de Construire fournis ne peuvent en aucun cas servir de plans d'exécution pour la réalisation de l'ouvrage. Les cotes de construction ne sont qu'indicatives, sa réalisation nécessitant une étude spécialisée sous la responsabilité des entreprises.			Date : 20/03/2025

Pour la construction du bâtiment et de la tente de réception, il sera indispensable de procéder à une étude de sol et une étude béton.
Les limites de terrain sont données à titre indicative issues du cadastre, pour justifier de ses limites un plan de bornage est nécessaire.
Les cotes de niveaux devront être vérifiées au démarrage des travaux afin de respecter le terrain naturel et de respecter les pentes PMR pour le projet
Les cotes de construction ne sont qu'indicatives sa réalisation nécessitant une étude spécialisée sous la responsabilité des entreprises.Tous les corps de métiers présents sur le chantier sont responsables des prises de cotes avant l'exécution des différents ouvrages.

N

Parcelle 276

Route de Marigny

09

12

Limite Cadastrale

Parcelle 129

10

11

Accès propriété

05

06

Parcelle 128

03

Parcelle 123

Parcelle 124

Accès Château

Parcelle 121

04

08

07

02

01


GITE

Limite Cadastrale

Voie pompier existante

Parcelle 122


M. DE BAYNAST Château de Marigny - Route de Marigny - 53240 ALEXAIN	**CHÂTEAU DE MARIGNY** **Mise en place d'une tente de réception,** **création d'une pergola et mise en place de sanitaire autonome** Château de Marigny - Route de Marigny - 53240 ALEXAIN	Plan de masse existant - Echelle : 1/500ème	**PC 2**
Les plans Permis de Construire fournis ne peuvent en aucun cas servir de plans d'exécution pour la réalisation de l'ouvrage. Les cotes de construction ne sont qu'indicatives, sa réalisation nécessitant une étude spécialisée sous la responsabilité des entreprises.			Date : 20/03/2025

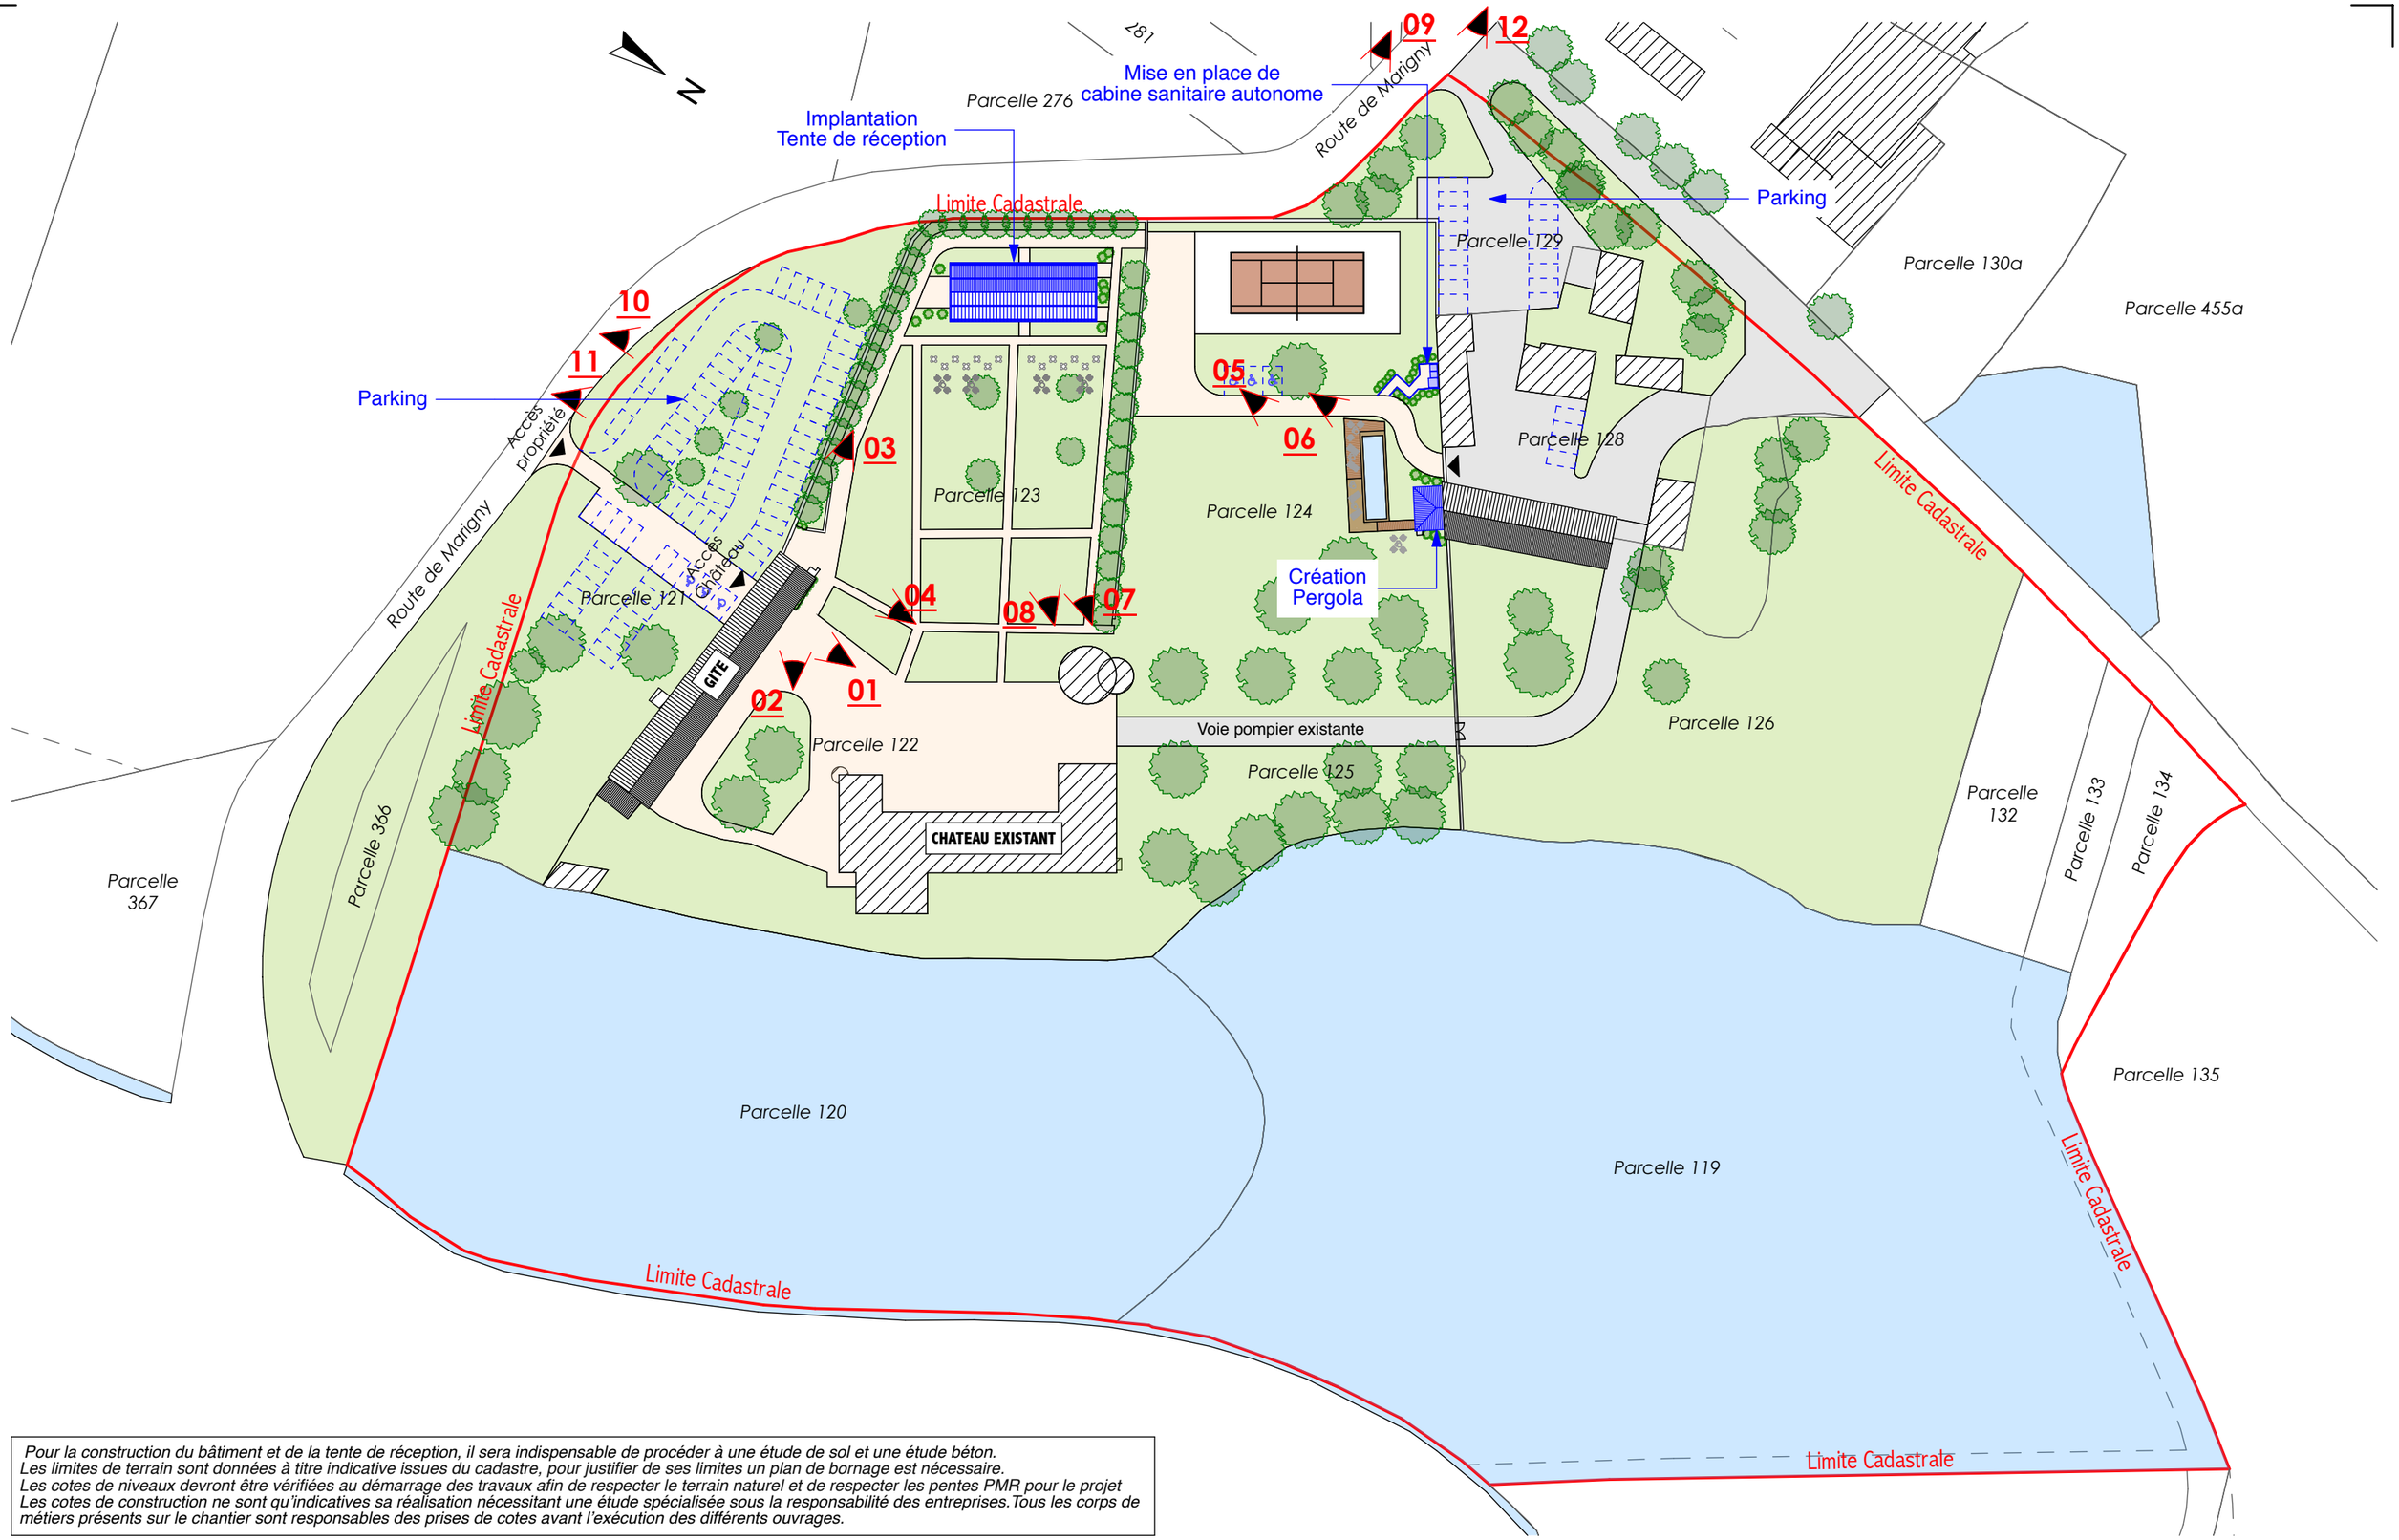

Pour la construction du bâtiment et de la tente de réception, il sera indispensable de procéder à une étude de sol et une étude béton.
Les limites de terrain sont données à titre indicative issues du cadastre, pour justifier de ses limites un plan de bornage est nécessaire.
Les cotes de niveaux devront être vérifiées au démarrage des travaux afin de respecter le terrain naturel et de respecter les pentes PMR pour le projet
Les cotes de construction ne sont qu'indicatives sa réalisation nécessitant une étude spécialisée sous la responsabilité des entreprises.Tous les corps de métiers présents sur le chantier sont responsables des prises de cotes avant l'exécution des différents ouvrages.

M. DE BAYNAST Château de Marigny - Route de Marigny - 53240 ALEXAIN	**CHÂTEAU DE MARIGNY** **Mise en place d'une tente de réception,** **création d'une pergola et mise en place de sanitaire autonome** Château de Marigny - Route de Marigny - 53240 ALEXAIN	Plan de masse projet - Echelle : 1/1000ème	**PC 2**
Les plans Permis de Construire fournis ne peuvent en aucun cas servir de plans d'exécution pour la réalisation de l'ouvrage. Les cotes de construction ne sont qu'indicatives, sa réalisation nécessitant une étude spécialisée sous la responsabilité des entreprises.			Date : 20/03/2025

Pour la construction du bâtiment et de la tente de réception, il sera indispensable de procéder à une étude de sol et une étude béton.
Les limites de terrain sont données à titre indicative issues du cadastre, pour justifier de ses limites un plan de bornage est nécessaire.
Les cotes de niveaux devront être vérifiées au démarrage des travaux afin de respecter le terrain naturel et de respecter les pentes PMR pour le projet
Les cotes de construction ne sont qu'indicatives sa réalisation nécessitant une étude spécialisée sous la responsabilité des entreprises.Tous les corps de métiers présents sur le chantier sont responsables des prises de cotes avant l'exécution des différents ouvrages.

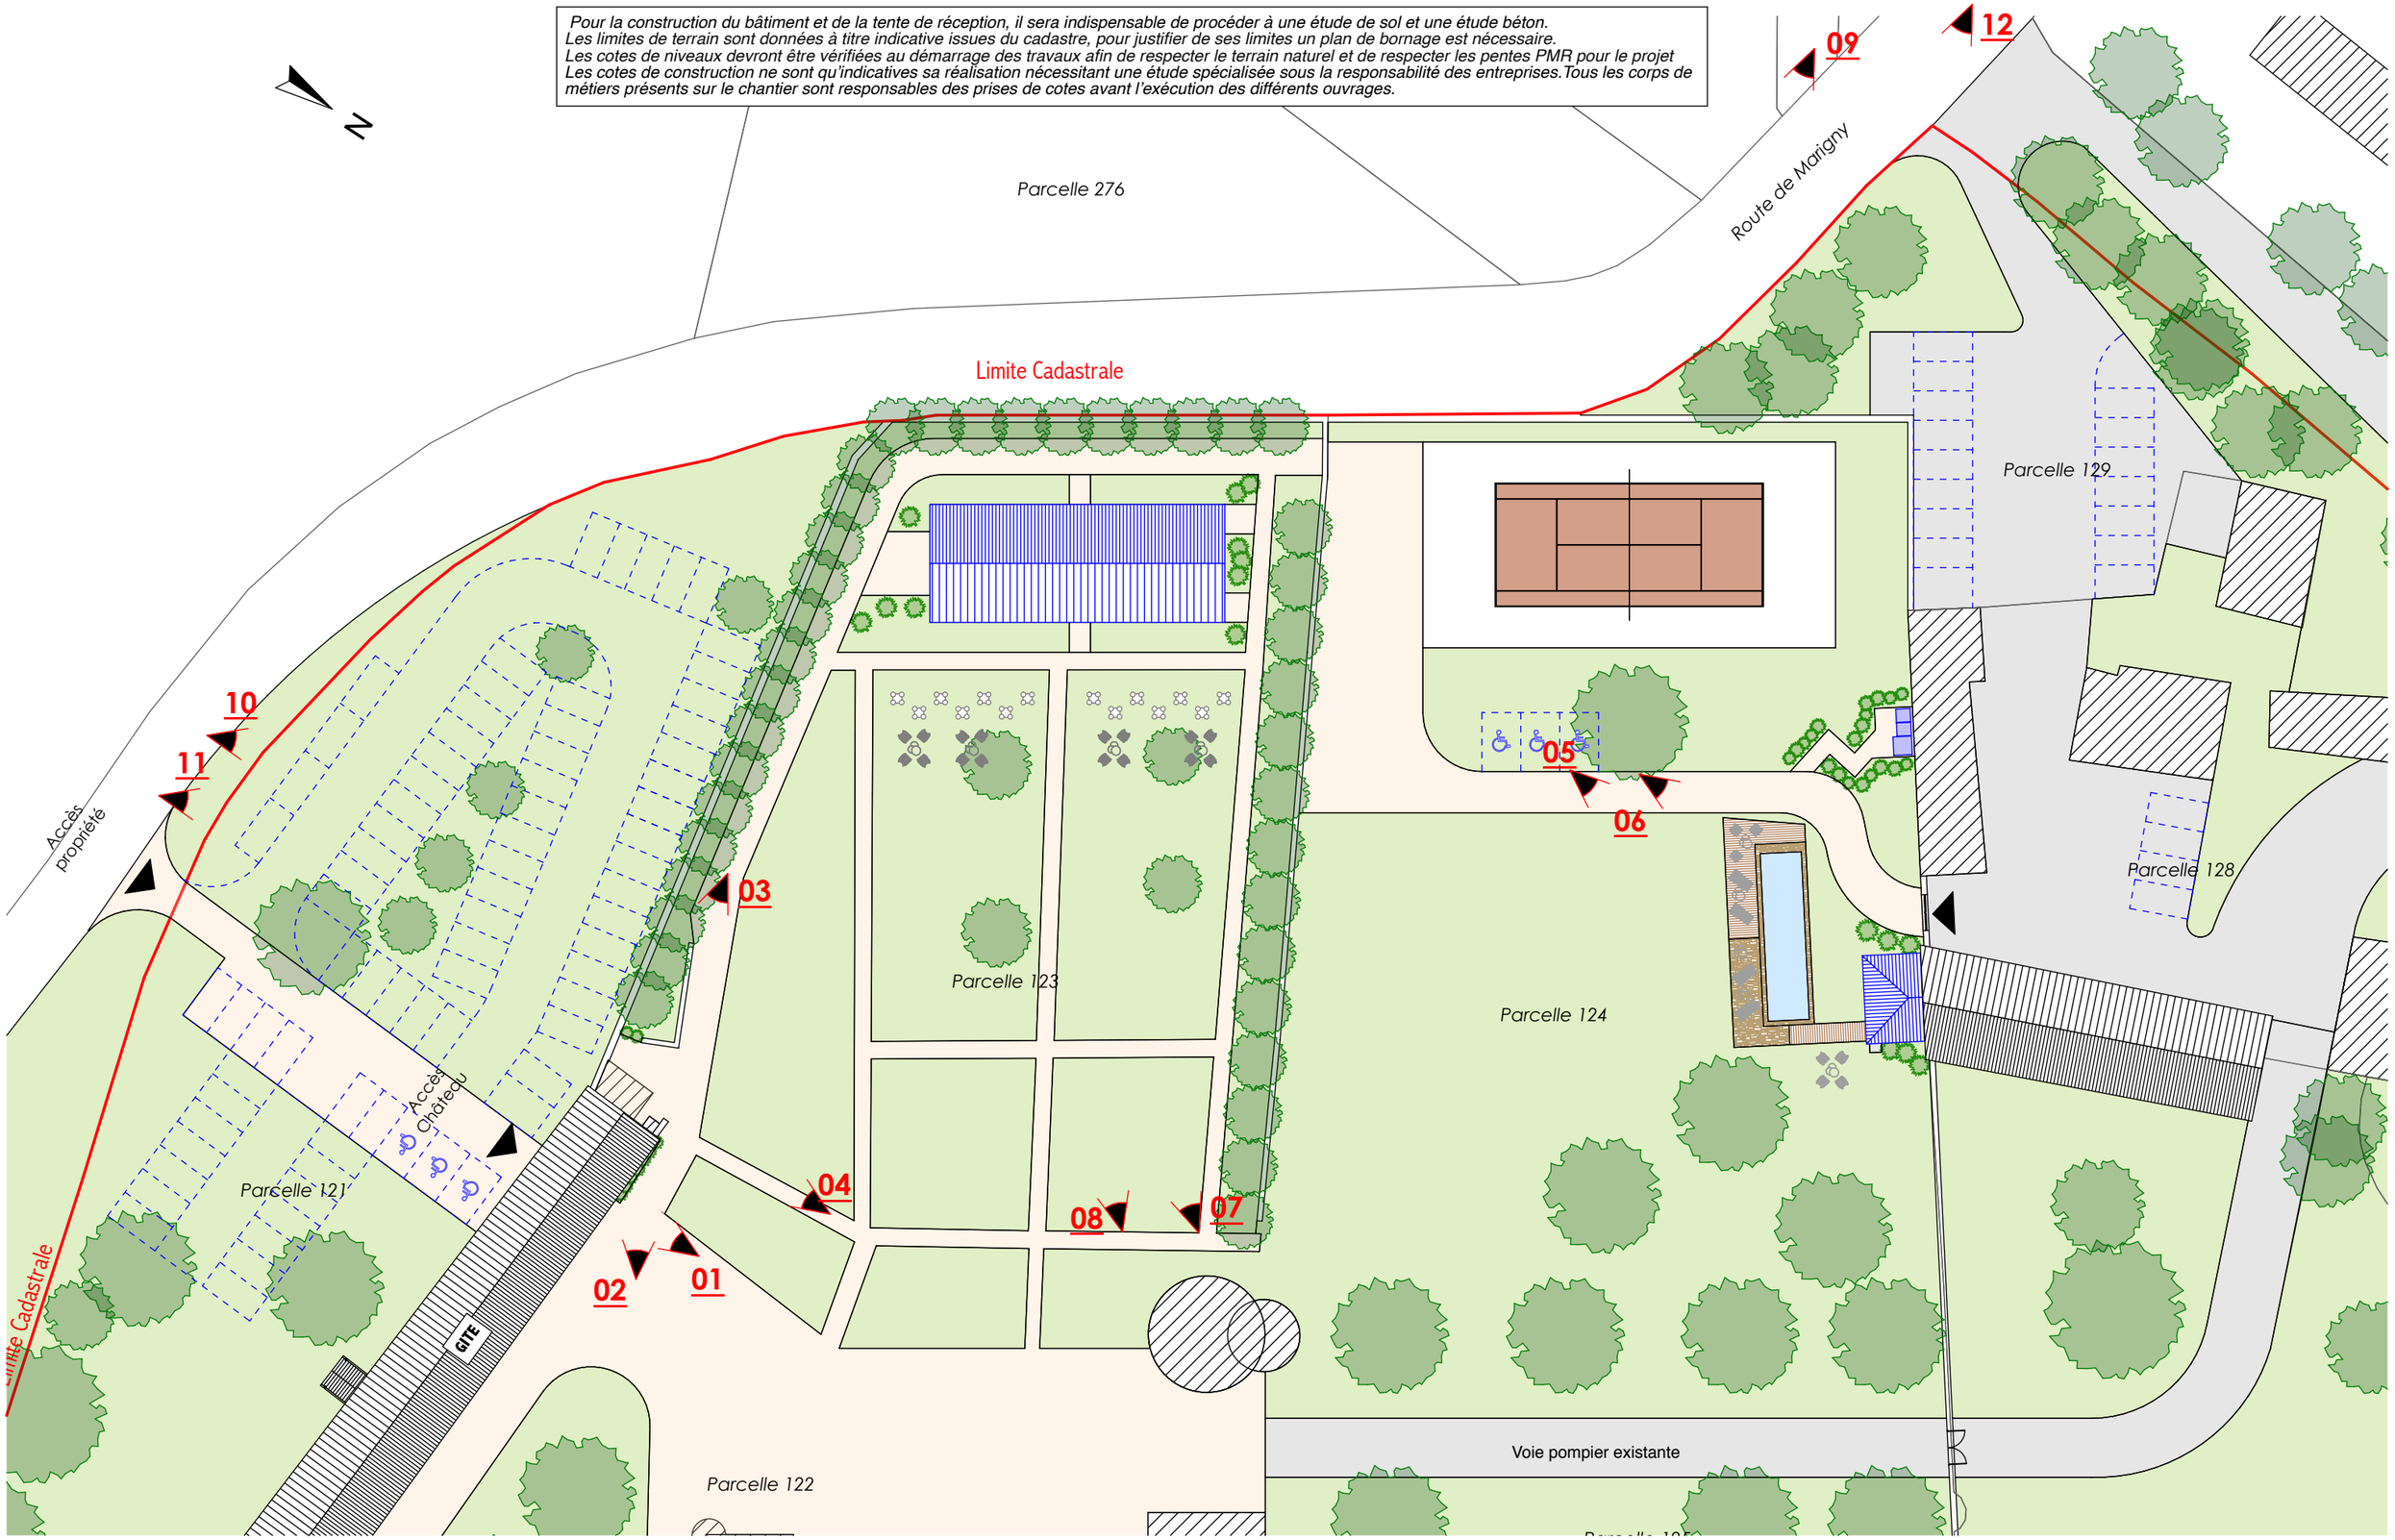

M. DE BAYNAST Château de Marigny - Route de Marigny - 53240 ALEXAIN	**CHÂTEAU DE MARIGNY** **Mise en place d'une tente de réception,** **création d'une pergola et mise en place de sanitaire autonome** Château de Marigny - Route de Marigny - 53240 ALEXAIN	Plan de masse projet - Echelle : 1/500ème	**PC 2**
Les plans Permis de Construire fournis ne peuvent en aucun cas servir de plans d'exécution pour la réalisation de l'ouvrage. Les cotes de construction ne sont qu'indicatives, sa réalisation nécessitant une étude spécialisée sous la responsabilité des entreprises.			Date : 20/03/2025

Annexe 6 : Description des abords

Le projet est bordé :

- Au Nord, par un boisement et une parcelle cultivée ;
- A l'Est, par une habitation isolée, une prairie et un alignement boisé ;
- Au Sud, par la RD104, voie d'accès au site ;
- À l'Ouest, par une voie communale.

Le projet n'impactera aucun cours d'eau ou étang situés sur le périmètre de l'unité foncière.

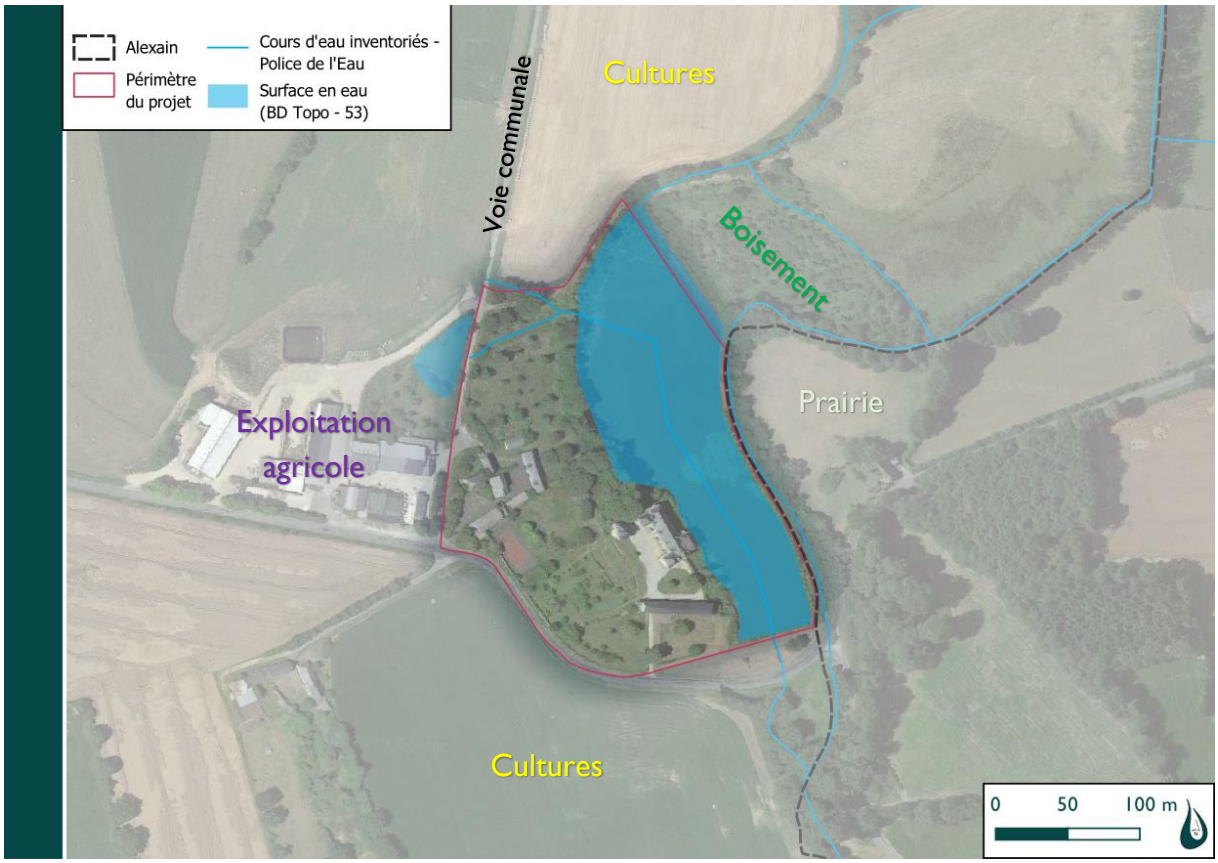


Figure 9 : Vue de l'environnement urbain et naturel autour du site – DMEAU 2025

Annexe 7 : Plan de situation par rapport aux sites Natura 2000

En référence au code de l'environnement article R414-19 issu du décret du 9 avril 2010 relatif à l'évaluation des incidences Natura 2000 et l'arrêté préfectoral du 18 mai 2011, fixant la liste locale des documents de planification, programmes, projets, manifestations et interventions soumis à l'évaluation des incidences Natura 2000, **le projet situé hors zone classée, n'est pas soumis à évaluation des incidences NATURA2000.**

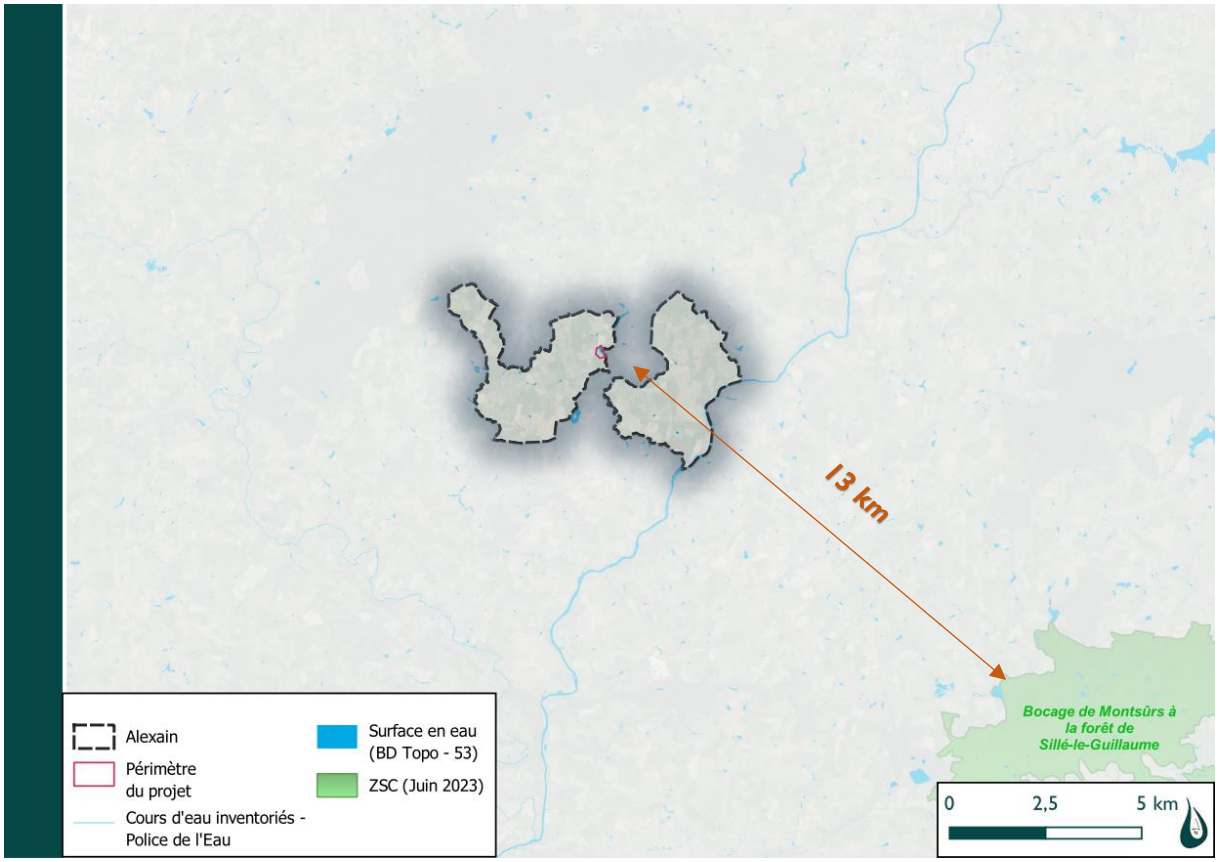


Figure 10 : Carte de localisation des espaces Natura 2000 à proximité du projet - GoogleEarth, INPN-MNHN

Aucun site NATURA2000 ne se situe sur le ban communal.

Le site NATURA2000 le plus proche (ZSC : Bocage de Montsurs à la Forêt de Sillé-le-Guillaume - Id MNHN : FR5202007) est à plus de 13 km du site.

Aucune incidence sur ces milieux n'est à prévoir.

Annexe 8 : Fiche technique et devis de l'installation des blocs sanitaires - Compte-rendu d'une réunion avec le SPANC

wcloc
L'expert en hygiène mobile

Société : SAS ENYGEA SERVICES

Agence BRETAGNE
Z.A Maigris
56420 BULEON
ZA de la Croix Rouge
35530 BRECE

Dépôts associés
Commerce : 02.97.22.05.04
Exploitation : 02.22.91.11.45
bretagne@wcloc.fr



DEVIS
N° 763932 du 03/03/2025

MARCADET ADELINE
8 RUE DES MARRONNIERS
53240 ALEXAIN
Contact achat :
Adeline MARCADET (+33 6 27 09 08 97)
(amarcadet.architecte@orange.fr)

Adresse de livraison :
53240 ALEXAIN
CHATEAU DE MARIGNY
Contact terrain :
Adeline MARCADET (+33 6 27 09 08 97)
(amarcadet.architecte@orange.fr)

Madame Marcadet,

Nous vous remercions de nous avoir consultés, vous trouverez ci-dessous notre proposition commerciale :

Votre contact : Simon BESSON simon.besson@wcloc.fr

Article	Date de livraison	Reprise théorique	Qté	Montant unitaire	Période	Montant Total HT
CABINE AUTONOME PRIVILEGE Avec cuve fermée, assise à l'anglaise. Equipée d'un lave-mains et de distributeurs de papier feuille-à-feuille. Nettoyage , vidange, pulvérisation du désinfectant/virucide ANIOS (Norme EN14476), sur toutes les surfaces de contact inertes, parois intérieures, sols, porte extérieure et la cuve. voir la présentation du matériel	14/04/25	15/10/25	2	7,95 -30%	/ jour	2 047,92
CABINE PERSONNE A MOBILITE REDUITE Avec cuve fermée, assise à l'anglaise. Incluant l'entretien hebdomadaire : nettoyage , vidange, pulvérisation du désinfectant/virucide ANIOS (Norme EN14476), sur toutes les surfaces de contact inertes, parois intérieures, sols, porte extérieure et la cuve. Réassort de consommables. Programmé sur toute la durée de la location. Voir la présentation du matériel	14/04/25	15/10/25	1	10,00	/ jour	1 840,00
Service Hygiène du lave-mains Vidange et remplissage hebdomadaire en eau propre de la cuve (eau non potable), Adjonction d'une pastille de désinfection et conservation, Réassort en savon. Voir la présentation du service	14/04/25	15/10/25	2	2,05	/ jour	754,40
Transport aller incluant, La livraison (dont participation éco logistique), l'installation, la mise en service Sanitaires(s) et les conseils d'utilisations.	14/04/25		1	49,00		49,00
Transport retour incluant, La vidange, le retrait et le nettoyage final.	14/04/25		1	89,00		89,00

wcloc
L'expert en hygiène mobile

Société : SAS ENYGEA SERVICES

Agence BRETAGNE
Z.A Maigris
56420 BULEON

ZA de la Croix Rouge
35530 BRECE

Dépôts associés
Commerce : 02.97.22.05.04
Exploitation : 02.22.91.11.45
bretagne@wcloc.fr



ISO 9001
ISO 14001
BUREAU VERITAS
Certification

DEVIS
N° 763932 du 03/03/2025

MARCADET ADELINE
8 RUE DES MARRONNIERS
53240 ALEXAIN
Contact achat :
Adeline MARCADET (+33 6 27 09 08 97)
(amarcadet.architecte@orange.fr)

Adresse de livraison :
53240 ALEXAIN
CHATEAU DE MARIGNY
Contact terrain :
Adeline MARCADET (+33 6 27 09 08 97)
(amarcadet.architecte@orange.fr)

Votre contact : Simon BESSON simon.besson@wcloc.fr

Article	Date de livraison	Reprise théorique	Qté	Montant unitaire	Période	Montant Total HT
Garantie dommage 8 % en savoir plus sur l'assurance WC Loc						311,03
Traitement des déchets						163,29

	Base	Taux	Montant
Total HT			5 254,64 €
TVA	5 254,64	20%	1 050,93 €
TOTAL TTC			**6 305,57** €

wcloc
L'expert en hygiène mobile

Société : SAS ENYGEA SERVICES

Agence BRETAGNE
Z.A Maigris
56420 BULEON
ZA de la Croix Rouge
35530 BRECE

Dépôts associés
Commerce : 02.97.22.05.04
Exploitation : 02.22.91.11.45
bretagne@wcloc.fr



ISO 9001
ISO 14001
BUREAU VERITAS
Certification

DEVIS
N° 763932 du 03/03/2025

MARCADET ADELINE
8 RUE DES MARRONNIERS
53240 ALEXAIN
Contact achat :
Adeline MARCADET (+33 6 27 09 08 97)
(amarcadet.architecte@orange.fr)

Adresse de livraison :
53240 ALEXAIN
CHATEAU DE MARIGNY
Contact terrain :
Adeline MARCADET (+33 6 27 09 08 97)
(amarcadet.architecte@orange.fr)

Cette offre comprend :
- L'installation sur le site/mise en service
- La fourniture du papier hygiénique (2 rouleaux/passage)
- La vidange de la cuve, le nettoyage haute pression ou aspersion d'eau, la remise du produit « bleu bactéricide » sanitaire

Veuillez noter que le taux des traitements des déchets peut être ajusté en fonction des régulations en vigueur au moment de la facturation.

Le signataire confirme avoir pris connaissance de la politique de confidentialité du vendeur accessible sur son site internet.

A la validation de cette offre, nous vous remercions de veiller aux bonnes conditions d'accessibilité de nos camions hydro-cureur (PL et/ou VL) pour la livraison, les interventions de vidange/nettoyage et la reprise.
Tout déplacement inutile vous sera facturé que ce soit en raison d'inaccessibilité du matériel, fermeture temporaire de chantier, ou transfert non communiqué.

Tout matériel loué devant être assuré, vous pouvez choisir :
- l'assurance par nos soins
- ou nous fournir l'attestation de votre propre assurance avant tout départ de matériel

A défaut, l'assurance par nos soins sera déclenchée.

Validité de l'offre : 1 mois sous réserve de disponibilité du matériel.
Minimum de facturation : 14 jours calendaires.
Conditions de règlement : 30 jours fin de mois

Nous restons à votre disposition pour tout renseignement complémentaire.

L'acceptation de cette offre implique l'acceptation de nos conditions générales de location.

Cachet commercial :

Veuillez nous retourner ce document paraphé, signé et accompagné des éléments demandés.

BON POUR ACCORD


Nom :

Qualité :

Date :

Signature :

CABINE SANITAIRE AUTONOME PSH

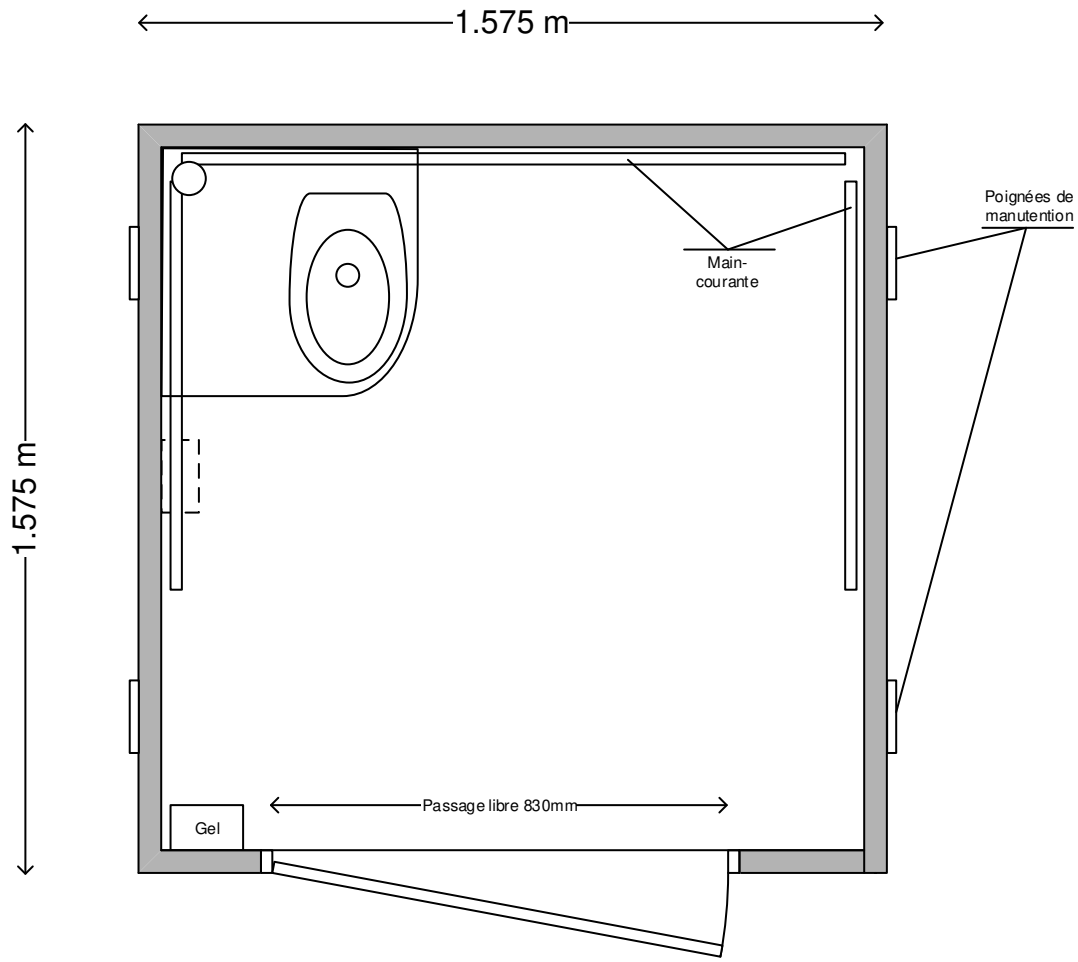



DIMENSIONS	
Longueur	= 1.57 m
Largeur	= 1.57 m
Hauteur	= 2.31 m
Poids	= 107 Kg

EQUIPEMENTS
WC à recirculation (capacité de la cuve : 132 litres)
Main-courante - Distributeur Gel Hydroalcoolique
Poignées de manutention

wcloc
L'EXPERT EN SANITAIRES MOBILES
une marque du groupe enygea

FICHE TECHNIQUE MATERIEL

CABINE SANITAIRE AUTONOME PSH

CAB - PRI

CABINE WC
PRIVILEGE AUTONOME

La solution **la plus économique toutes options !**



100% AUTONOME:

Cette cabine fonctionne sans raccordement.

CONSEIL :

Convient pour 1 à 100 utilisateurs, à positionner à moins de 200m de vos équipes.

wcloc

CABINES SANITAIRES AUTONOMES



LA SOLUTION LA PLUS SIMPLE :

- **100% Autonome :**
Chasse à recirculation et stockage des effluents, lave-mains avec réserve d'eau.
- **Sans odeur durant 7 jours :**
Combinaison d'aération sol et parois pour un flux d'air continu, cuve fermée.
- **Facile à déplacer :**
Légère (84Kg) et résistante (polyéthylène).
- **Design :**
Coloris gris pour plus de discrétion.
- **Confort :**
Miroir, poubelle, distributeur de savon, distributeurs essuie-mains et papier toilette feuille à feuille.









CARACTÉRISTIQUES :


- **1 WC**
- 1 urinoir (en option)
- 1 lave-mains
- Hauteur : **2. 28m**
- Largeur : **1.12m**
- Profondeur : **1.22m**
- Poids total : **84kg**
- **Capacité du réservoir** : **265L**

NOS UTILISATEURS EN PARLENT:

« Le matériel proposé correspondait exactement aux besoins de notre association pour couvrir quatre dimanches de marché aux puces. »

TRANSPORT:


- *Chariot élévateur/transpalette*
- *Ripage*

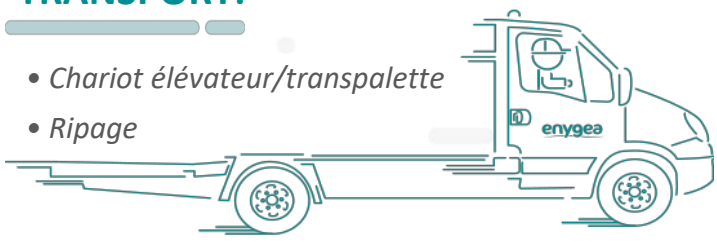

Services

- **Mise en place et mise en service**
- **Vidange hebdomadaire**
- **Nettoyage Haute pression**
- **Réassort en Consommables**
- **Livraison**
- **Reprise**
- **SMS d'entretien**
- **Traçabilité des effluents**

CABINE AUTONOME EVENEMENTIEL

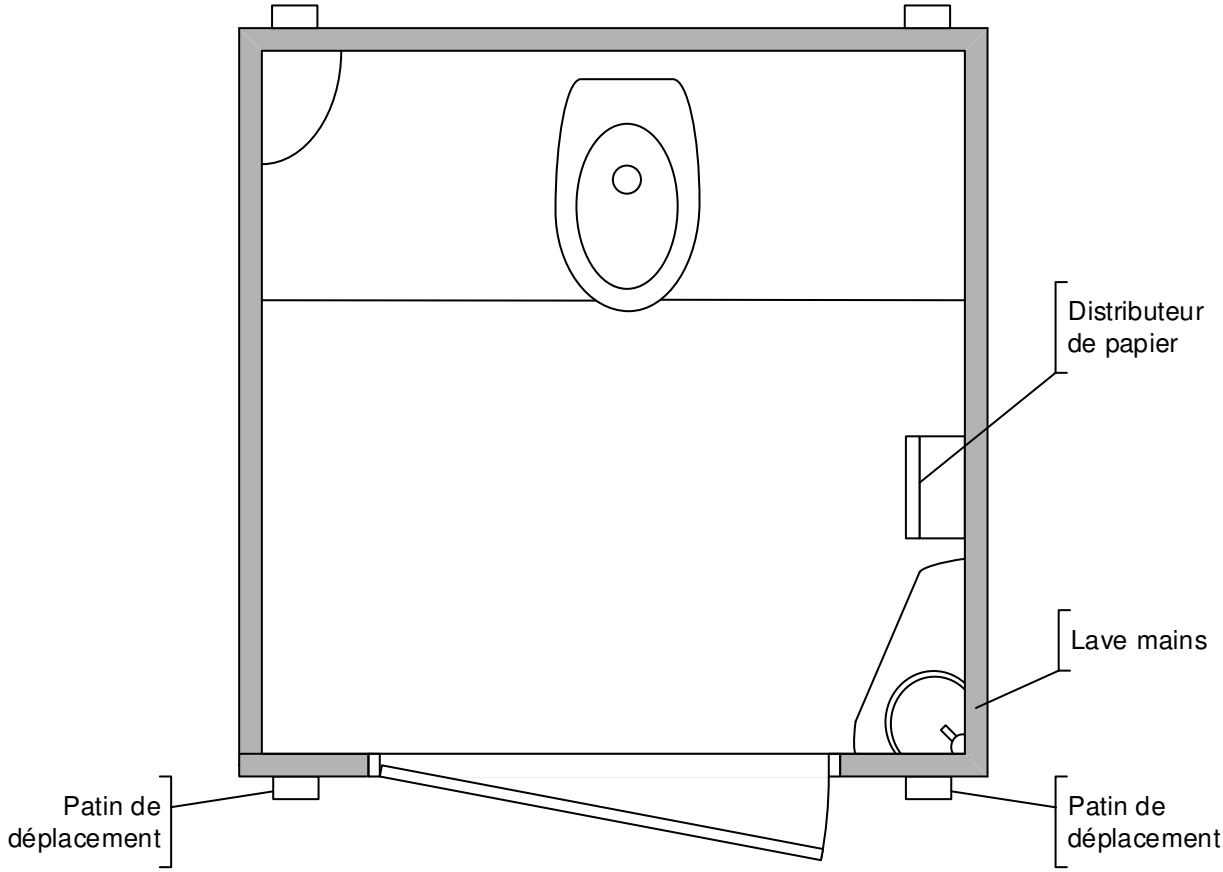





DIMENSIONS	
Hauteur	: 2286 mm
Largeur	: 1118 mm
Profondeur	: 1219 mm
Poids	: 84 Kg
Capacité	: 265 Litres

EQUIPEMENTS
1 WC à recirculation
1 Lave mains – 1 miroir – 1 poubelle


wcloc
L'EXPERT EN SANITAIRES MOBILES
une marque du groupe enygea

FICHE TECHNIQUE MATERIEL

CABINE AUTONOME EVENEMENTIEL



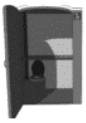


Photos non contractuelles

CABINE WC AUTONOME PMR EVENT

CAB-PMR

Partagez la fiche produit

ACCESSIBLE A TOUS : La cabine WC PMR, c'est la solution sanitaire adaptée aux personnes à mobilité réduite.
CONSEIL : Cette cabine fonctionne sans raccordement. Équipez chacune de vos zones sanitaires d'un WC pour Personne à Mobilité Réduite.
En savoir plus

Location du 00/00/0000 Jusqu'au 00/00/0000

VITE MON SANITAIRE !

Sous réserve de disponibilité dans votre agence

ATOUTS

- **Facile d'accès :** Porte de la cabine offrant une ouverture aisée aux personnes à mobilité réduite ou requérant un surcroît d'espace.
- **Tout confort :** Main courante, gel hydro alcoolique, distributeur de papier hygiénique et système d'indication/de verrouillage antieffraction.
- **Écologique :** Cette cabine WC autonome pour événementiel consomme en moyenne 8 fois moins d'eau qu'une chasse traditionnelle !
- **Sanitaire autonome :** Chasse d'eau à recirculation et stockage des effluents.
- **Facile à déplacer :** Légère et résistante (polyéthylène).

CARACTÉRISTIQUES

- **1 WC**
- **1** distributeur **de Gel Hydro-alcoolique**
- **Une barre de soutien**
- Hauteur : **2. 31m**
- Largeur : **1.57m**
- Longueur : **1.57m**
- Poids : **113kg**
- Capacité du réservoir : **132L**

PDF - FICHE TECHNIQUE

SERVICES

- Livraison de votre cabine WC autonome
- Mise en service
- Vidange de fin de location
- Nettoyage & désinfection
- Reprise
- Traçabilité des effluents
- Vidanges intermédiaires (en option)
- Permanence nettoyage (en option)
- Réassort en consommables (en option)

Voir tous nos services



SERVICE HYGIÈNE DU LAVE-MAINS

LA SOLUTION POUR LES GESTES BARRIÈRES

Sécurité renforcée

Sécurisez votre chantier en répondant aux nouvelles **normes** en vigueur concernant l'obligation de **mise à disposition d'un point d'eau et de savon**.

Hygiène assurée

Garantissez l'**hygiène** sur votre chantier et respectez les **gestes barrières** en offrant un accès à des solutions d'hygiène en toute simplicité.

Tranquilité garantie

Optez pour la tranquillité, confiez-nous le **remplissage régulier** en eau et en savon de votre cabine et/ou de votre lave-mains.

wcloc

0 800 942 442

contact@wcloc.fr

ISO 9001
ISO 14001
BUREAU VERITAS
Certification

SERVICE HYGIÈNE DU LAVE-MAINS

En cette période d'épidémie du coronavirus, la priorité des entreprises est d'**adopter des mesures de prévention** protégeant la santé de leurs collaborateurs et leur sécurité et à celle de leur entourage. Nous avons fait de cette préoccupation **notre priorité** et vous mettons à disposition du matériel et des **services adaptés** à ce contexte.

1

Vidange et remplissage en eau propre* de la cuve

*Eau non potable

2

Adjonction d'une pastille de désinfection et conservation

Pour que l'eau reste propre durablement

3


Réassort en savon

Ou gel hydro-alcoolique selon le modèle de lave-mains loué

Ces services peuvent vous intéresser



Nettoyage et désinfection virucide/bactéricide

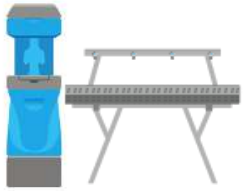

Location de lave-mains urgence sanitaire



Vidange de redémarrage et désinfection

wcloc

0 800 942 442

contact@wcloc.fr

ISO 9001
ISO 14001
BUREAU VERITAS
Certification

ADELINE MARCADET Architecture
Architecte DEA - HMONP
8, Rue des Marronniers
53240 ALEXAIN
06.27.09.08.97
amarcadet.architecte@orange.fr

08/03/2025

COMPTE RENDU TELEPHONIQUE DU 04/03/2025
M.DE BAYNAST
Château de Marigny - Route de Marigny – 53240 ALEXAIN

Date :	**Interlocuteur :**	**Destinataires :**
04/03/2025	SPANC	M.De Baynast – Propriétaire Mme De Maynard – Gestionnaire des travaux

PROJET : Mise en place d'une tente, création d'un préau et mise en place d'un sanitaire.
Adresse : Château de Marigny – Route de Marigny – 53240 ALEXAIN

Ordre du jour :
Avis sur les sanitaires autonomes mis en place.

. Le SPANC est favorable à la mise en place de sanitaires autonomes.

. Lors du dépôt du Permis de construire, fournir le devis ainsi que les différentes informations sur les sanitaires autonomes.

. Le SPANC demandera un justificatif suite à la mise en place des sanitaires contrat / vidange.

EI Adeline Marcadet Architecture - Architecte DEA-HMONP – Entrepreneur Individuel
Ordre des Architectes N°085470 /// Siret N°840 735 096 00017 ///Code APE 7111Z
N°TVA Intracommunautaire FR48840735096
8, Rue des Marronniers – 53240 ALEXAIN /// Tél.06.27.09.08.97 /// amarcadet.architecte@orange.fr

Annexe 9 : Localisation et typologies des sondages pédologiques relatifs à l'inventaire des zones humides sur l'unité foncière

Afin de se prémunir de la présence de potentielles zones humides détruites dans le cadre du projet, un inventaire a été effectué le 20 mars 2025 sur le critère pédologique et botanique.

Aucune espèce hygrophile (joncs, menthe, Lysimache des bois, grande Salicaire, Reine des près, la Baldingère par exemple) n'a été recensé sur le terrain. De même, l'ensemble des sondages effectué ne montrent aucune trace d'hydromorphie.






Figures 11 : Vues de l'assolement, non propice à la formation de milieux humides – DMEAU 2025

La cartographie ci-après indique la localisation et la typologie des sondages effectués :



Figure 12 : Localisation et typologie des sondages pédologiques – DMEAU 2025