


TABLEAU des SURFACES

BATIMENT A

Niveau utile REZ-de-CHALUSSEE	
- BUREAU 01	53,90 m²
- LOCAL INFORMATIQUE	3,21 m²
- HALL d'ENTREE	26,51 m²
- ESPACE REUNIONS	21,41 m²
- BUREAU 02	16,27 m²
- LOCAL MENAGE/VIDOIR	4,60 m²
- TOILETTES HOMMES	9,15 m²
- TOILETTES FEMMES	3,20 m²
- BUREAU MAGASIN	13,92 m²
- ESPACE CHAUFFEURS	15,54 m²
- TOILETTES	5,57 m²
- HALL PARTIE 01	1 377,62 m²
- HALL PARTIE 02	3 673,65 m²
- HALL PARTIE 03	905,86 m²
Surface utile REZ-de-CHAUSSÉE	6 130,41 m²
Surface de plancher REZ-de-CHAUSSÉE	6 147,19 m²
Niveau utile ETAGE	
- REFECTOIRE	39,23 m²
- KITCHENETTE	14,31 m²
- DEGAGEMENT	16,67 m²
- VESTIAIRES HOMMES	28,25 m²
- VESTIAIRES FEMMES	15,11 m²
- LOCAL MENAGE	3,41 m²
- SAS	2,54 m²
Surface utile ETAGE	119,52 m²
Surface de plancher ETAGE	131,44 m²
SURFACE UTILE TOTALE	6 249,93 m²
SURFACE de PLANCHER TOTALE	6 278,63 m²

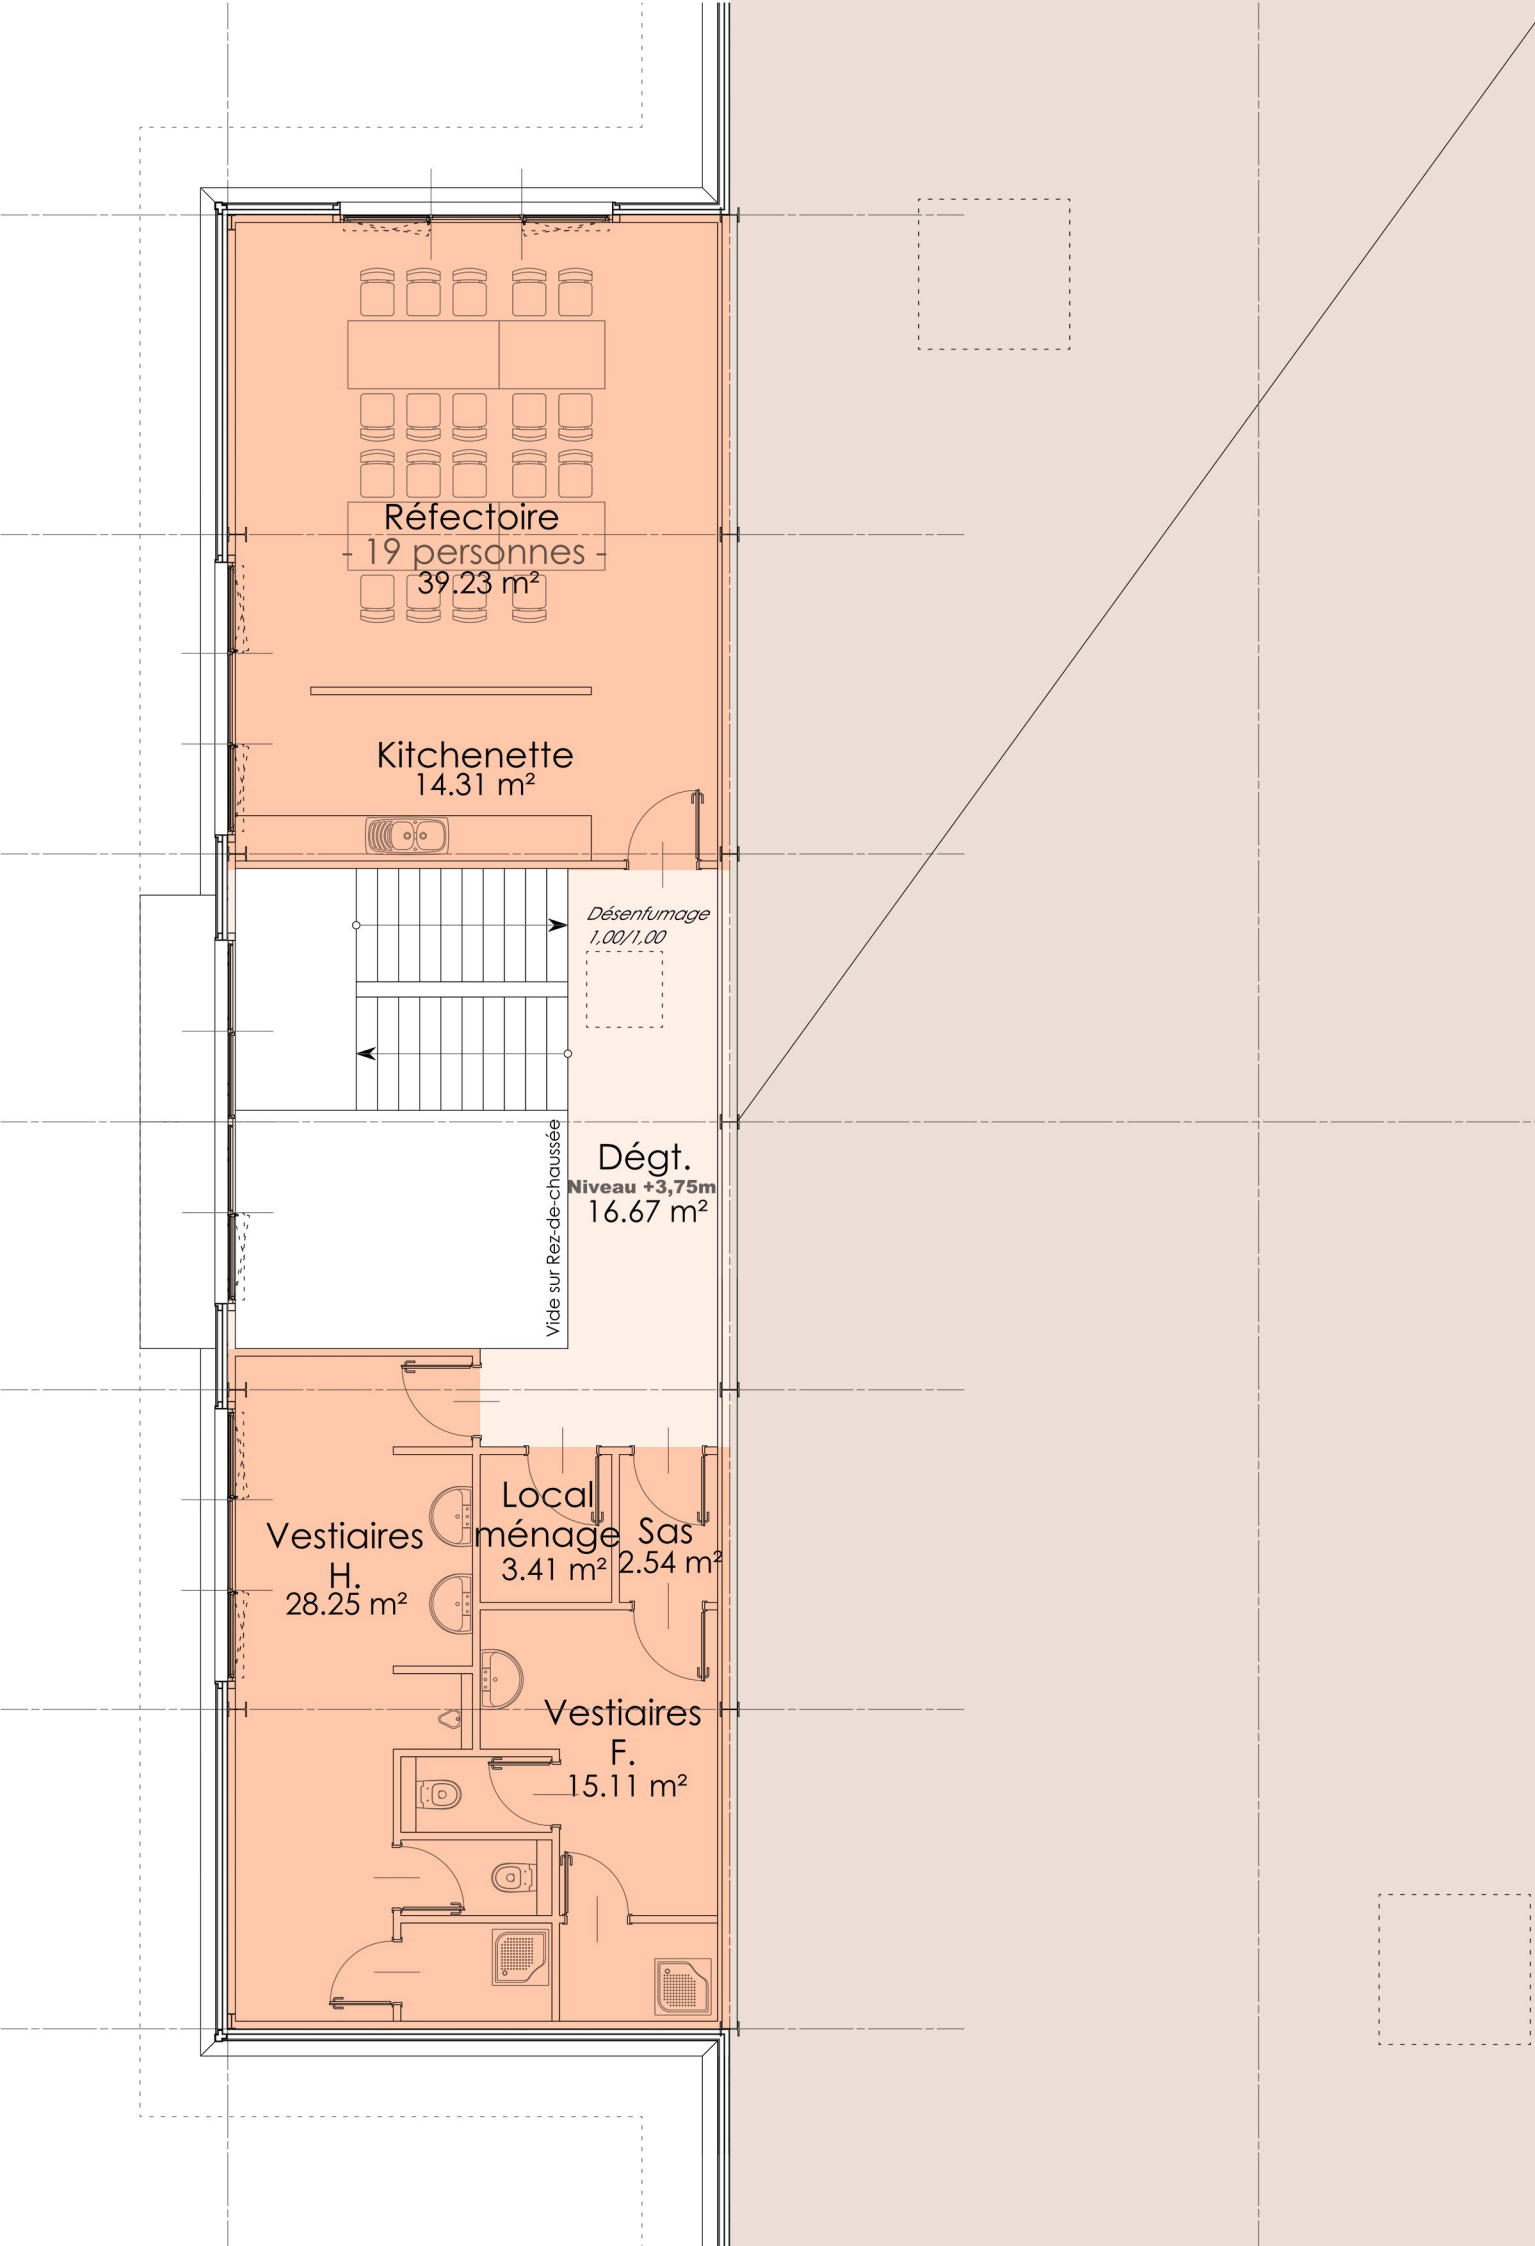

SCI NEULAENG

CONSTRUCTION
de DEUX HALLS d'ACTIVITES

PC39
EXTRAIT
PLAN de l'ETAGE
BATIMENT A

Adresse:
SCI NEULAENG
19, rue de Fort-Louis
67000 Strasbourg
Adresse chantier:
Rue de Regemorte
67840 Kilstett
Echelle:
1/100
Date:
28 Février 2025

ARC.TECH
ARCHITECTURE
24, route de Sultz - 67930 BEINHEIM
Tél. 03 88 86 32 58 - Fax 03 88 86 29 33
contact@arc-tech.fr
N° ORDRE S 12141