


ANNEXES 3 à 7 du FORMULAIRE CERFA 14734*04

ANNEXE 3 : Plan de situation au 1/25 000°

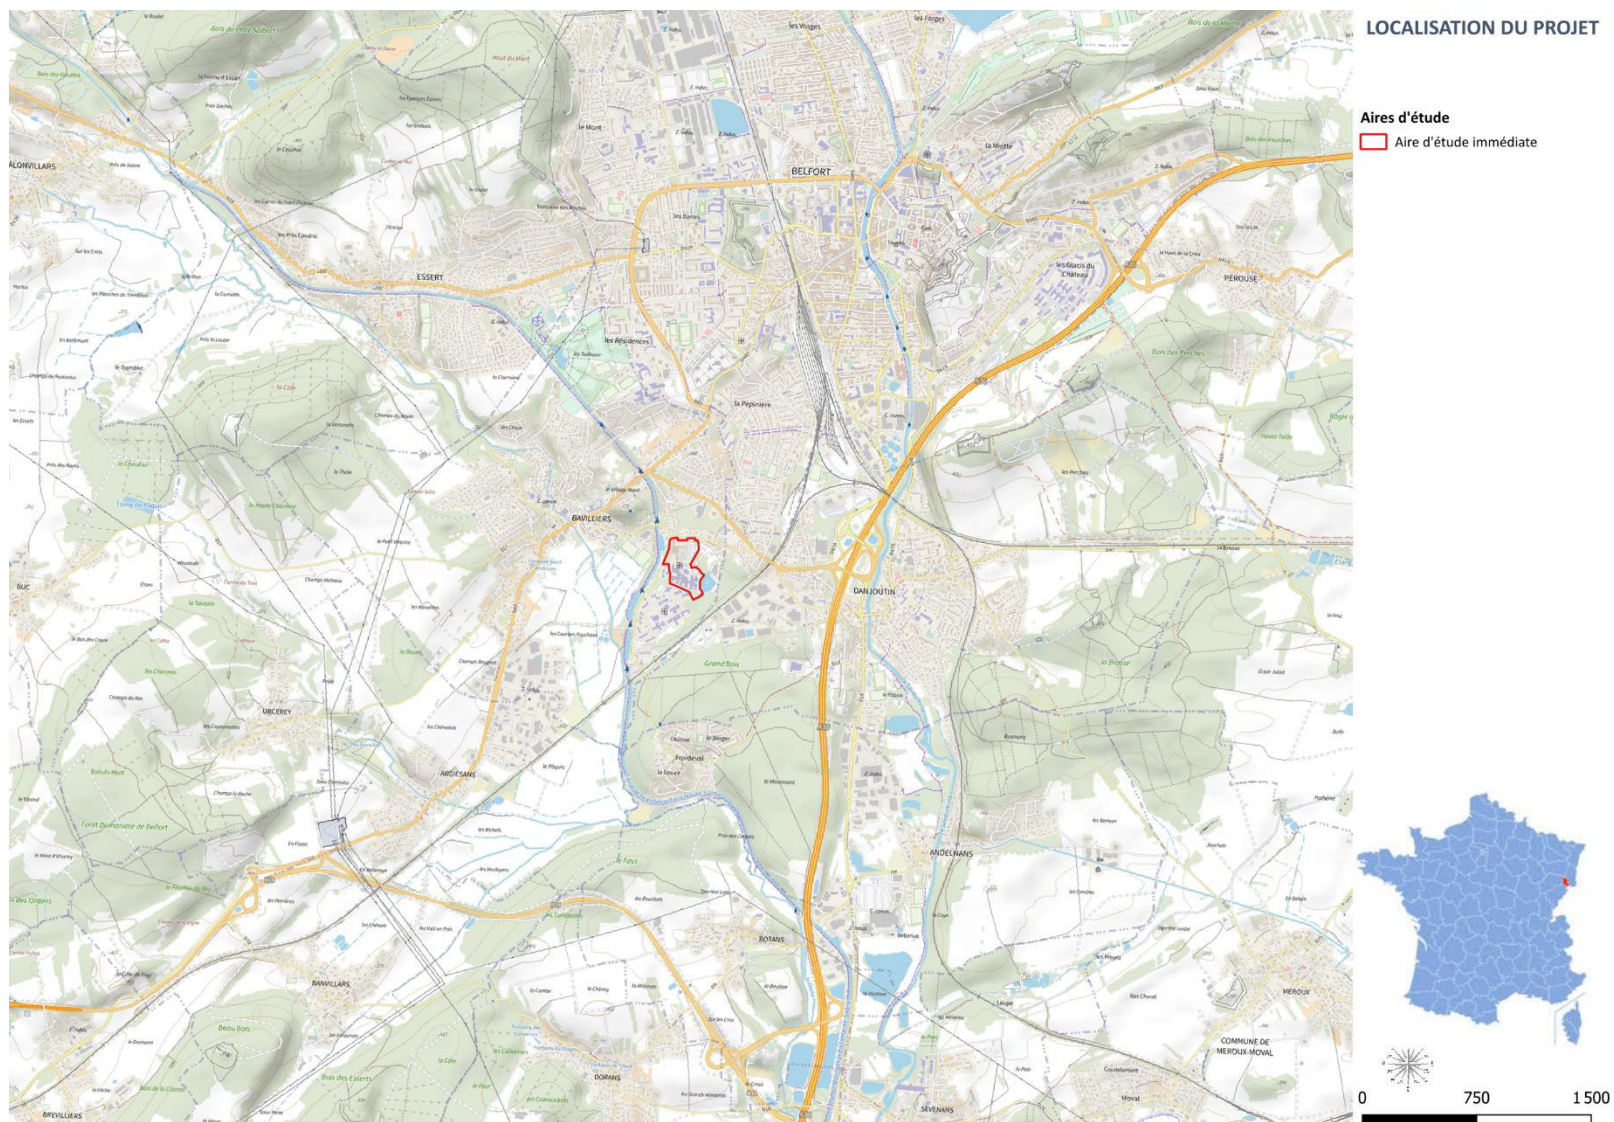

ANNEXE 4 : Photographies localisées et datées de la zone d'implantation







Photographies prises lors des investigations de terrain en juillet 2024 (source : EODD)

ANNEXE 5 : Plan masse du projet et plan paysager



RESTRUCTURATION DES ACTIVITES DE SOINS MEDICAUX ET DE
READAPTATION
HOPITAL NORD - BAVILLIERS

INTERVENANTS MAÎTRISE D'OUVRAGE

ASSISTANT MAÎTRISE D'OUVRAGE
MUPY CONSEIL
57 boulevard Marius Vivier Merle 69003 LYON
Tél : 09.66.11.19.79 / severine.dumosois@mupy.fr

ASSISTANT MAÎTRISE D'OUVRAGE HQE
E-ENERGYS
4 quai des Etroits 69005 LYON
Tél : 07.50.14.21.01 / claudine.clerc@e-energys.com

BUREAU DE CONTRÔLE
BUREAU VERITAS
16 bd Winston Churchill 21000 Dijon
Tél : 06.08.90.64.24 / alexandrejacquet@bureauveritas.com

COORDONNATEUR SPS
BUREAU VERITAS
16 rue Becquerel 90000 Belfort
Tél : 07.79.93.71.51 / lauriane.bougenot@bureauveritas.com

MAÎTRISE D'OEUVRE

ARCHITECTE MANDATAIRE
AMELLER-DUBOIS
8 impasse Drunot 75012 PARIS
Tél : 01.53.17.17.19 / e.dine@ameller-dubois.fr

PAYSAGISTE
ATELIER TOURNESOL
60 rue des Orfèvres 75020 Paris
Tél : 06.60.46.69.64 / j.pellerin@atelier-tournesol.com


BET ET ECONOMISTE
GRUET INGENIERIE
35 rue de Bielle 64121 SERRES CASTET
Tél : 05.59.33.75.25 / bohrer@gruetingenierie.com

BET HQE
EODD INGENIERIE
171 / 173 rue Léon Blum 69100 VILLEURBANNE
Tél : 04.72.76.06.90 / j.berthiau@eodd.fr

BET ACOUSTIQUE
LASA
20 Boulevard Eugène Deruelle 69003 LYON
Tél : 04.26.99.44.25 / gallego@lasa.fr

MAÎTRISE D'OUVRAGE
L'HOPITAL NORD FRANCHE COMTE

100 route de Mouv' CS 10499 - TREVENANS
90015 BELFORT

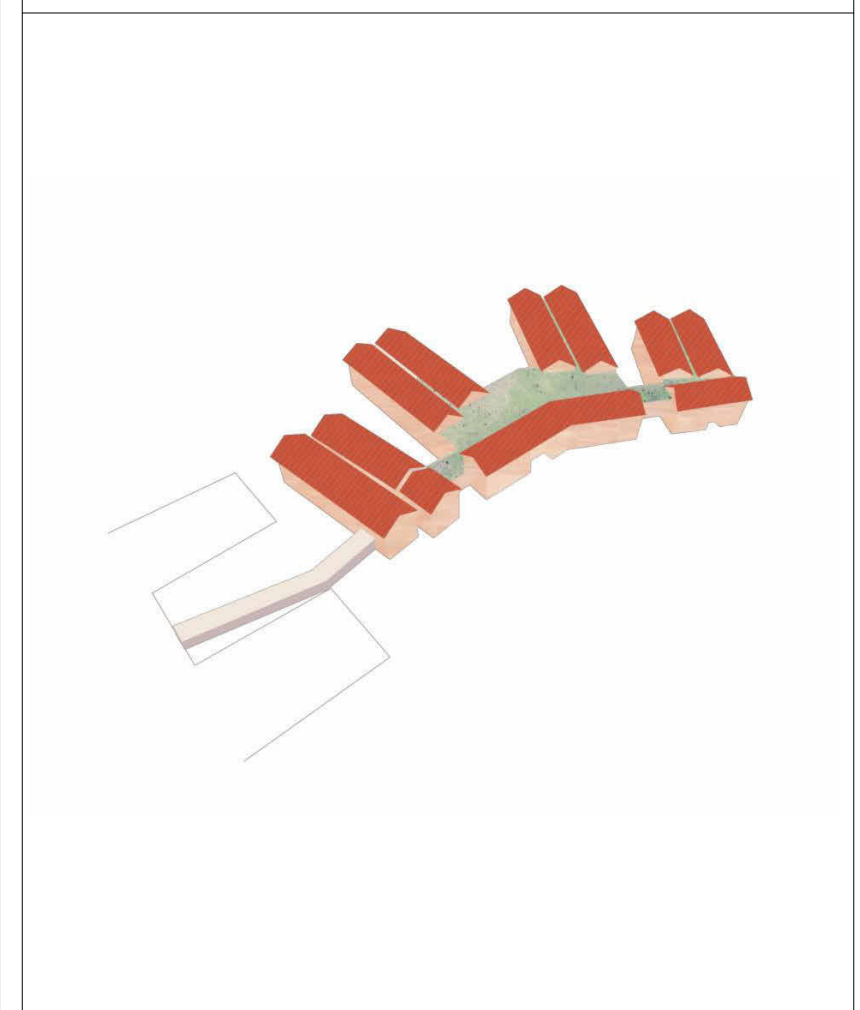

PHASE
APD

TITRE
PLAN DE MASSE

PLANTATIONS

ARBRE REMARQUABLE

ARBRE TIGE OU CEPEE GRAND DEVELOPPEMENT

ARBRE CEPEE MOYEN DEVELOPPEMENT

ARBRE CEPEE POUR NOUE PAYSAGERE

ARBRE / BOISEMENT EXISTANT

MASSIFS ARBUSTES GRAMINEES VIVACES
H : 1m / 1.20m

MASSIFS ARBUSTES GRAMINEES VIVACES
H : 0.50m / 0.70m

PLANTES HELOPHYTES POUR NOUES

GAZON / PRAIRIE

GAZON RENFORCE VOIE POMPIERS

ZONE VERTE HORS PERIMETRE
EN OPTION: TRAITEMENT MINIMAL GAZON ET NETTOYAGE BOISEMENTS

CLOTURES SERRURERIES

CLOTURE BARREAUDAGE h: 2m

GANIVELLES h: 0.50m

MAIN COURANTE h: 1m

SOLS BORDURES MACONNERIES

ENROBE

DALLES DRAINANTES JOINTS GAZON

DALLES DRAINANTES JOINTS GRAVIERS - PMR

BETON MICRO-DESACTIVE ET DALLAGE PIERRE NATURELLE

BETON MICRO-DESACTIVE

BANDE STERILE DALLES 50x50

BORDURE BETON

BLOC ROUES BASTAINGS BOIS

MUR BETON

EMMARCHEMENTS

N



RESTRUCTURATION DES ACTIVITES DE SOINS MEDICAUX ET DE READAPTATION HOPITAL NORD - BAVILLIERS

INTERVENANTS MAÎTRISE D'OUVRAGE

ASSISTANT MAÎTRISE D'OUVRAGE

MUPY CONSEIL
57 boulevard Marius Vivier Merle
69003 LYON
Tél : 09.66.11.19.79
severine.dumouisois@mupy.fr

ASSISTANT MAÎTRISE D'OUVRAGE HQE

E-ENERGYS
4 quai des Etroits
69005 LYON
Tél : 07.50.14.21.01
claudine.clerc@e-nergys.com

BUREAU DE CONTRÔLE

BUREAU VERITAS
16 bd Winston Churchill
21000 Dijon
Tél : 06.08.90.64.24
alexandrejacquet@bureauveritas.com

COORDONNATEUR SPS

BUREAU VERITAS
16 rue Becquerel
90000 Belfort
Tél : 07.79.93.71.51
lauriane.bougenot@bureauveritas.com

MAÎTRISE D'OEUVRE

ARCHITECTE MANDATAIRE

AMELLER-DUBOIS
8 impasse Druinot
75012 PARIS
Tél : 01.53.17.17.19
e.dire@ameller-dubois.fr

PAYSAGISTE

ATELIER TOURNESOL
60 rue des Orteaux
75020 Paris
Tél : 06.60.46.69.64
j.pellerin@atelier-tournesol.com

BET ET ECONOMISTE

GRUET INGENIERIE
35 rue de Bielle
64121 SERRES CASTET
Tél : 05.59.33.75.25
bohrer@gruetingenieirie.com

BET HQE

EODD INGENIERIE
171 / 173 rue Léon Blum
69100 VILLEURBANNE
Tél : 04.72.76.06.90
j.berthiau@leodd.fr

BET ACOUSTIQUE

LASA
20 Boulevard Eugène Deruelle
69003 LYON
Tél : 04.26.99.44.25
gallego@lasa.fr


EMETTEUR DU DOCUMENT

Ameller Dubois

MAÎTRISE D'OUVRAGE

L'HOPITAL NORD FRANCHE COMTE

100 route de Moval CS 10499 -
TREVENANS
90015 BELFORT

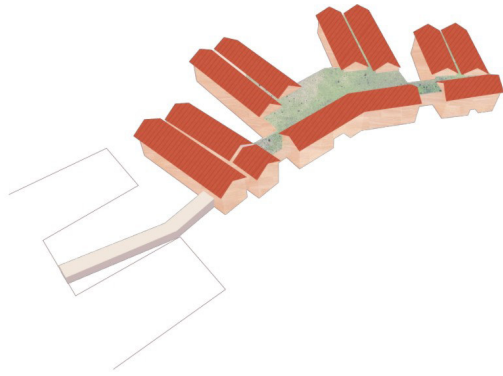

PHASE

APD

TITRE


PLAN DES AMENAGEMENTS PAYSAGERS

Date : 2024 12 18

Ech. : 1/500


BAVL	ARC	APD	PLN	PAY	001	A
CODE	EMETTEUR	PHASE	TYPE	IDENTIFICATEUR	N° DE SERIE	INDICE

ANNEXE 6 : Plan des abords du projet

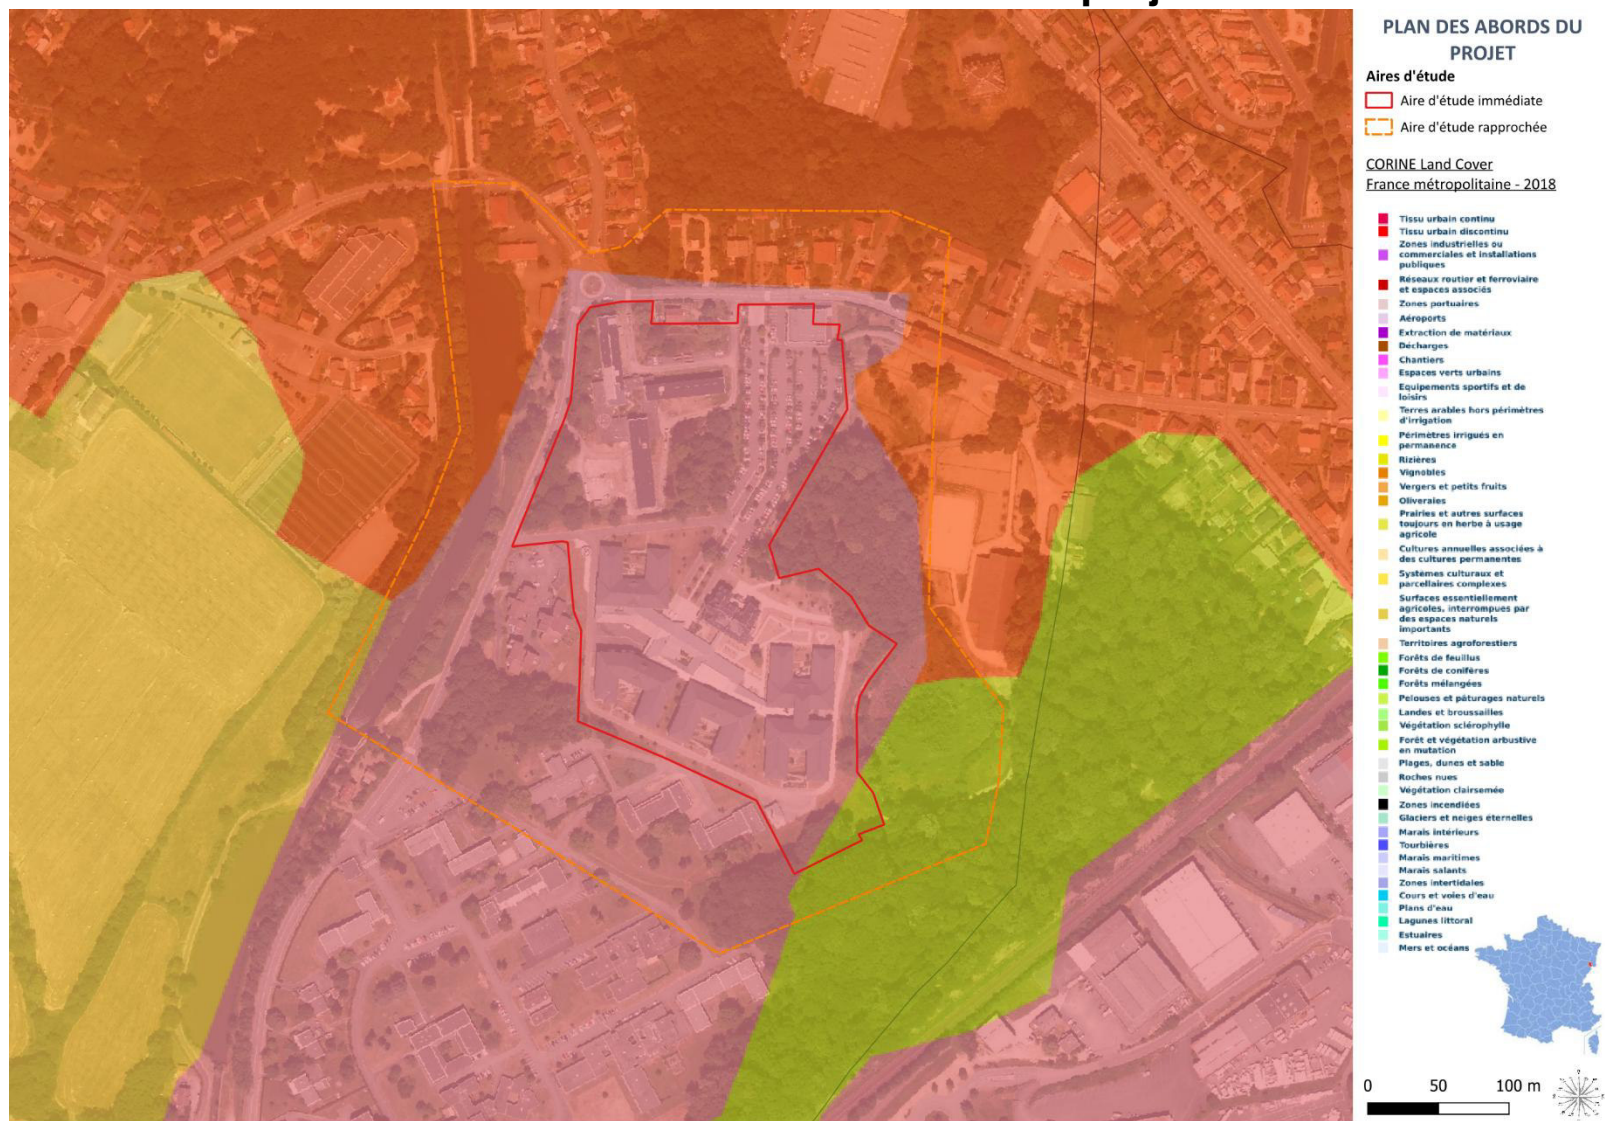

HNFC. Source : IGN Orthophotoplans ; EODD. Tous droits réservés © EODD 2024

ANNEXE 7 : Plan de situation du projet par rapport aux sites Natura 2000

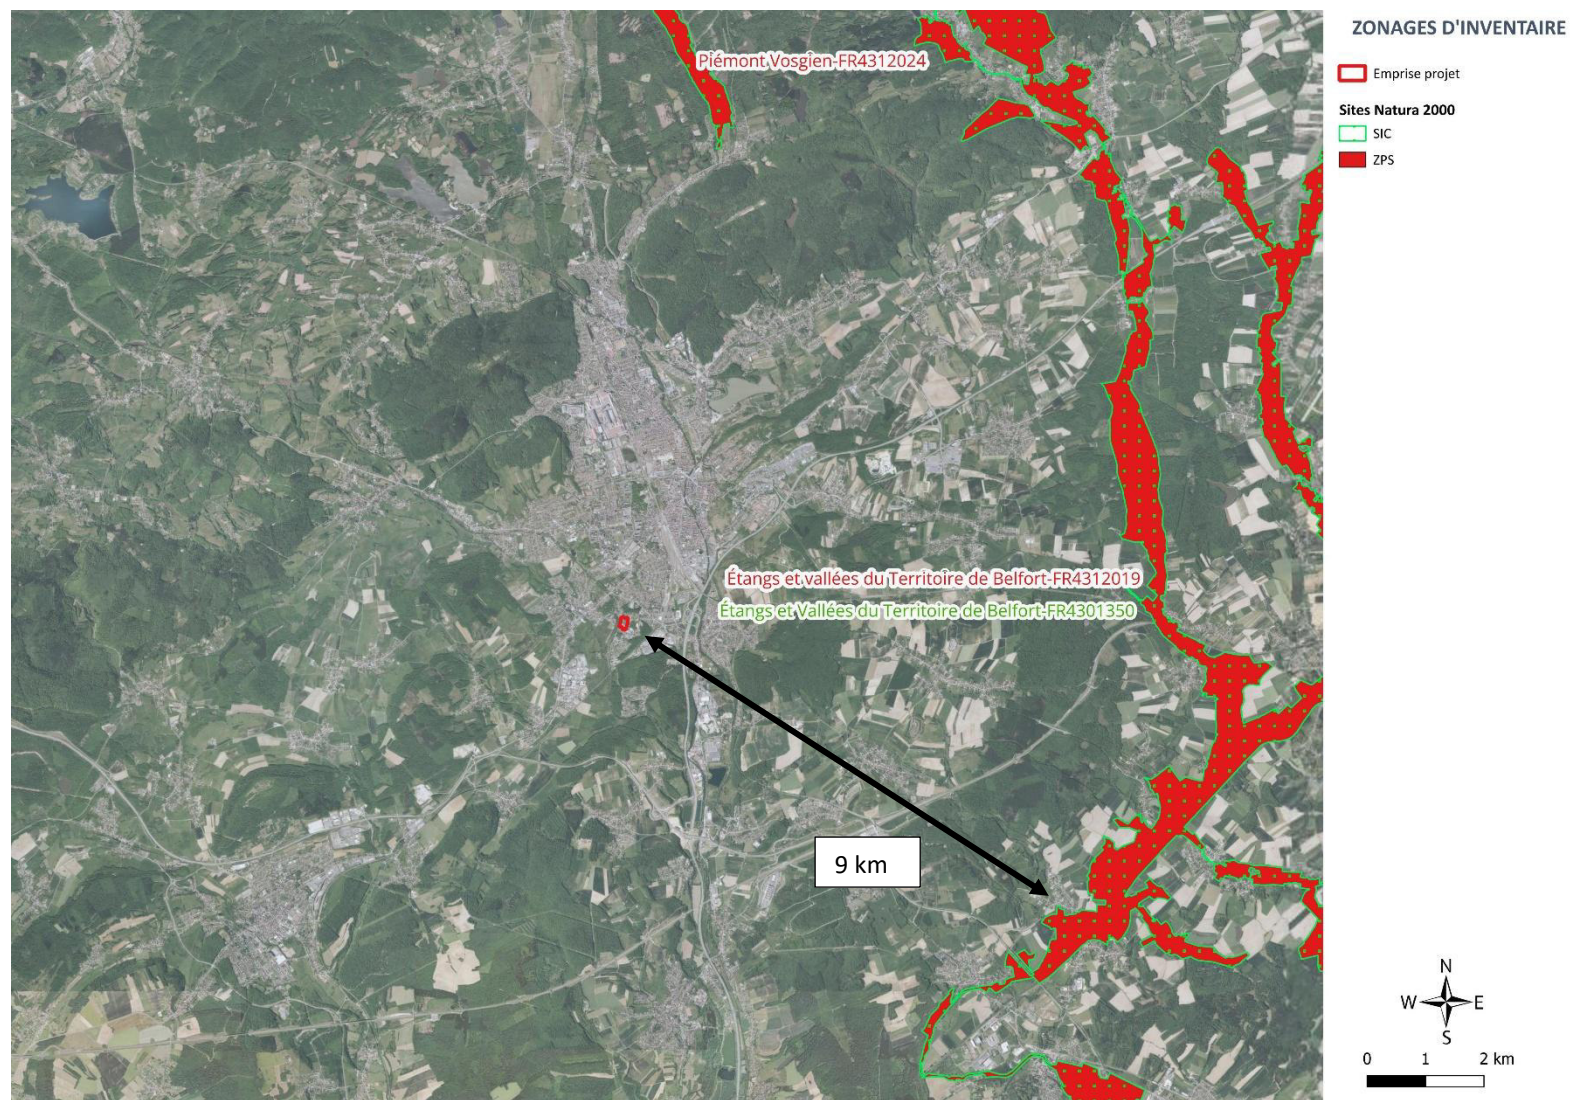

HNFC. Source : IGN Orthophotoplans ; EODD. Tous droits réservés © EODD 2024