

DEPARTEMENT DE LA VENDEE
Commune de STE CECILE

Rue de Saint Vincent

Lotissement à usage d'habitation
"Chemin de la Gare"

PA3
PLAN DE L'ETAT ACTUEL


DOSSIER	L24163
Référence AUTOCAD	L24163.DWG
Référence PLAN	L24163-PA3.PDF
Planimétrie	RGF93-CC47
Nivellement	NGF-IGN69

Echelle : 1/250

Indice	Date	Dessinateur	Vérificateur	Modifications
#	02/07/2024	V. CHAILLOU	-	-

Nota :
Les limites foncières ne sont pas juridiquement définies,
elles pourront être définies ultérieurement par un
bornage amiable.

Nota :
Application cadastrale donnée à titre indicatif.

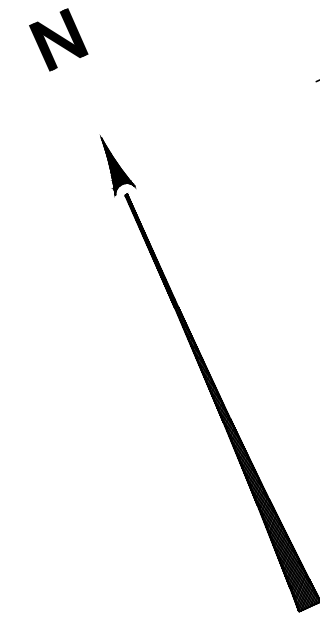

Légende	
	végétation
	station
	repère NGF
	borne
	spit
	regard et canalisation EU cote tampon et radier EU
	regard de branchement EU
	regard et canalisation EP cote tampon et radier EP
	coffret électrique
	bouche à clé AEP
	ventouse AEP
	portail
	clôture

