


Communauté de Communes de la Grande Vallée de la Marne

Diagnostic du système d'assainissement d'Aÿ-Champagne

Plan du réseau d'assainissement eaux pluviales
Commune d'Aÿ-Champagne
Bisseuil

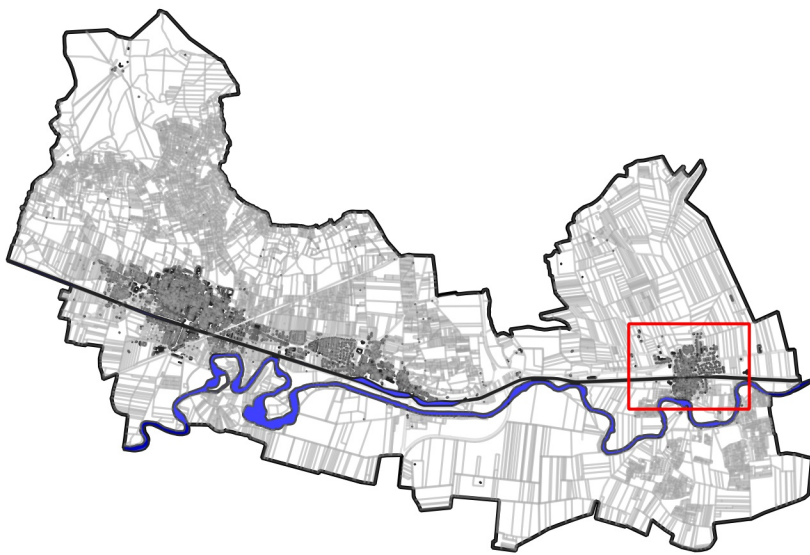

Dessiné par : SF
Vérifié par : SV
Date : Juin 2023
Échelle : 1/1500

VERDI
VERDI Nord de France
Siège social :
80 rue de Marq
CS 90049
59 441 WASQUEHAL
CEDEX

Légende

- | | | |
|---------------------|----------------------------|------------------------------|
| Hydrographie | Regard | Exutoire |
| Cours d'eau | Eaux pluviales | Exutoire |
| Cadastre | Réseau | Ouvrage de gestion EP |
| Bâtiment | Eaux usées | Dépierreux |
| Limite communale | Eaux pluviales | Dessableur |
| Limite parcellaire | Unitaire | Bassin de rétention |
| | Refoulement | Puits d'infiltration |
| | Fossé | |
| | Ouvrage particulier | |
| | PR EP | |
| | PR EU | |
| | Déversoir d'orage | |
| | Station d'épuration | |

