




Communauté de Communes de la Grande Vallée de la Marne

Diagnostic du système d'assainissement d'Aÿ-Champagne

Plan du réseau d'assainissement
Commune d'Aÿ-Champagne
Mareuil-sur-Ay

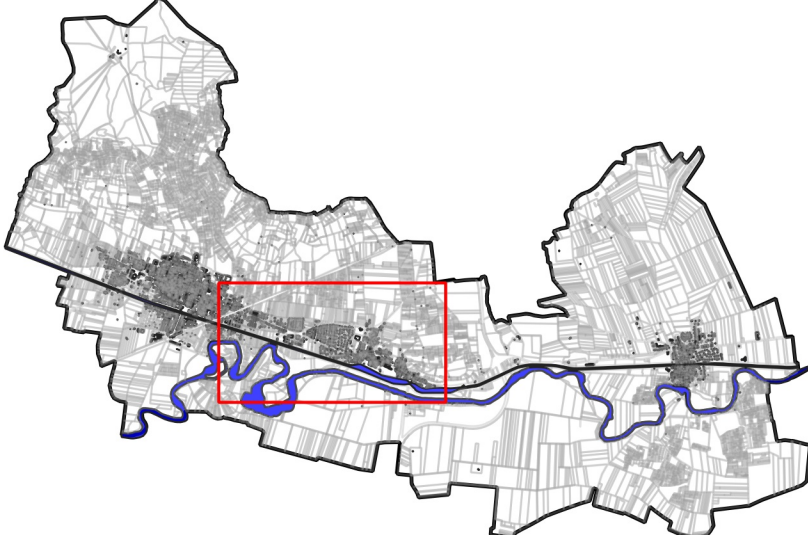

Dessiné par : SF
Vérifié par : SV
Date : Juin 2023
Echelle : 1/1750

VERDI Nord de France
Siège social :
80 rue de Marq
CS 90049
59 441 WASQUEHAL
CEDEX

Légende

Hydrographie

- Cours d'eau

Cadastre

- Bâtiment
- Limite communale
- Limite parcellaire

Regard

- Eaux pluviales
- Eaux usées
- Unitaire

Réseau

- Eaux usées
- Eaux pluviales
- Unitaire
- Refoulement
- Fossé

Ouvrage particulier

- PR EP
- PR EU
- Déversoir d'orage
- Station d'épuration

Exutoire

- Exutoire

Ouvrage de gestion EP

- Déprieur
- Bassin de rétention
- Puits d'infiltration

