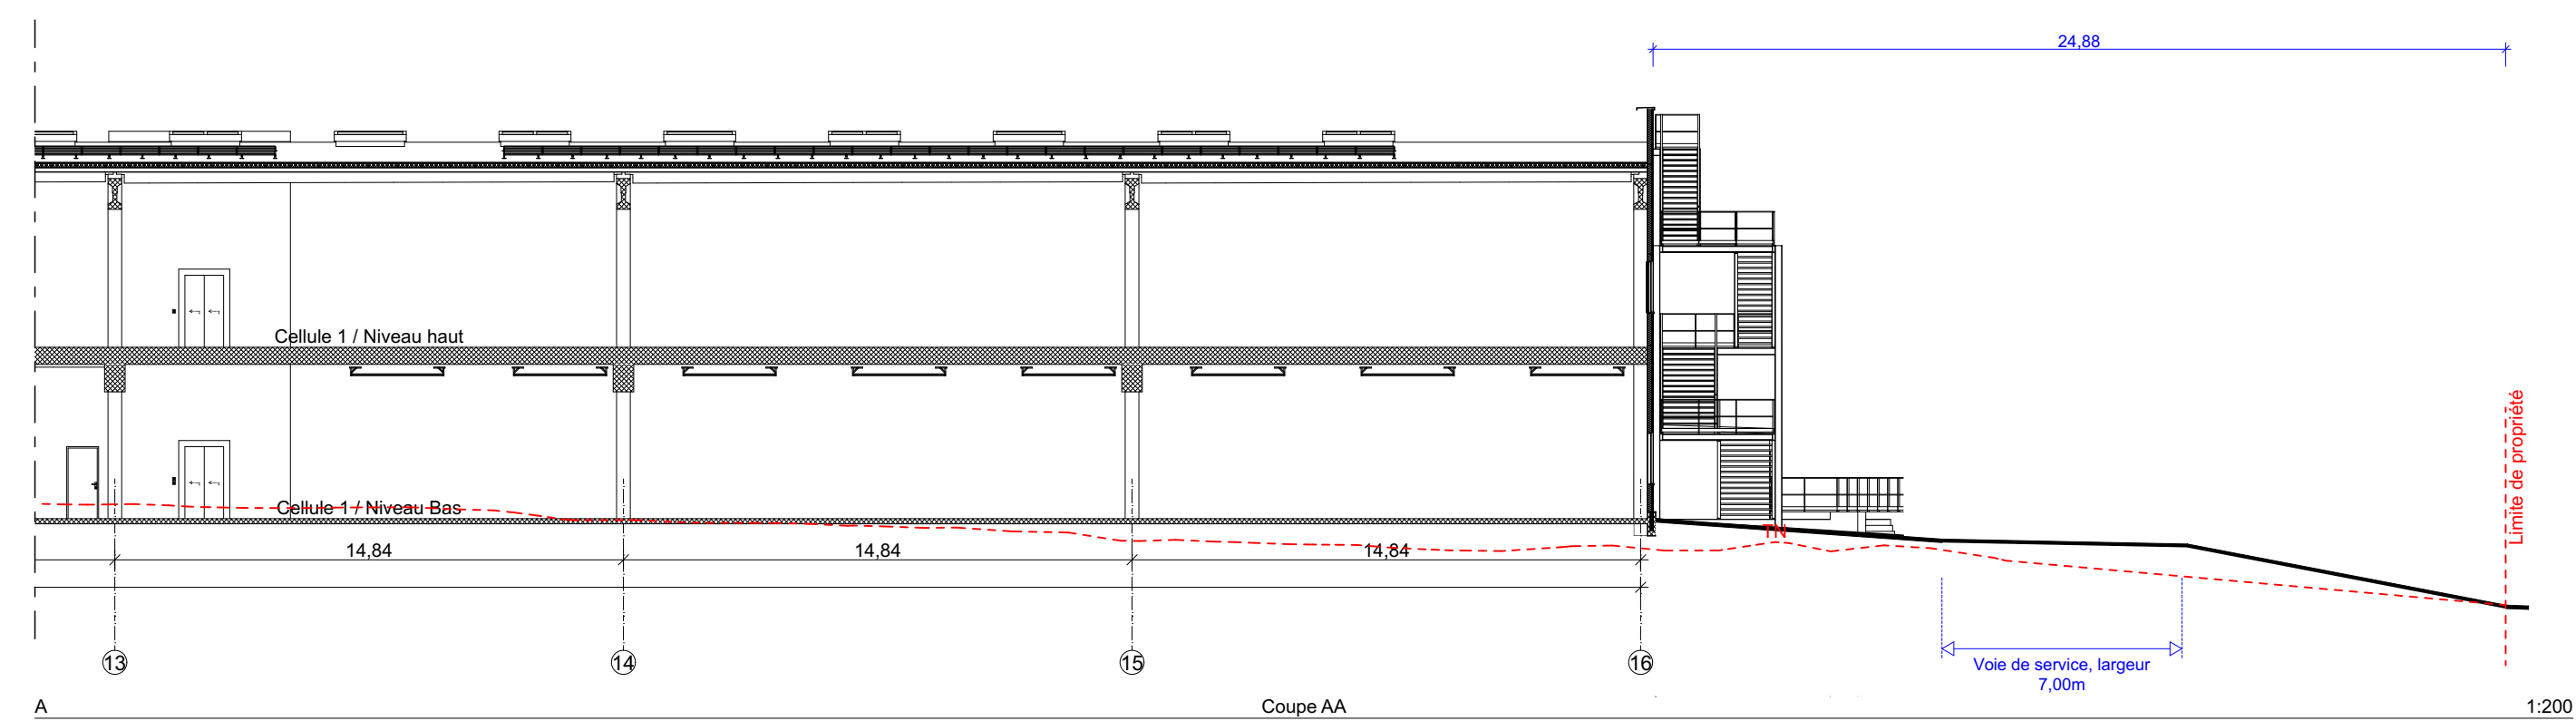


ARCHITECTE :
ethik-a
architectes-urbanistes
Ethik-A / SAS ALBA
27C rue Marthe Aureau
77 400 LAGNY-SUR-MARNE
@ : contact@ethik-a.com

Indice :	
Date : 11/02/202	
Ech : 1:20	

[illegible]