




Adresse du site :
80, rue du Val Poncé
52 000 CHAUMONT

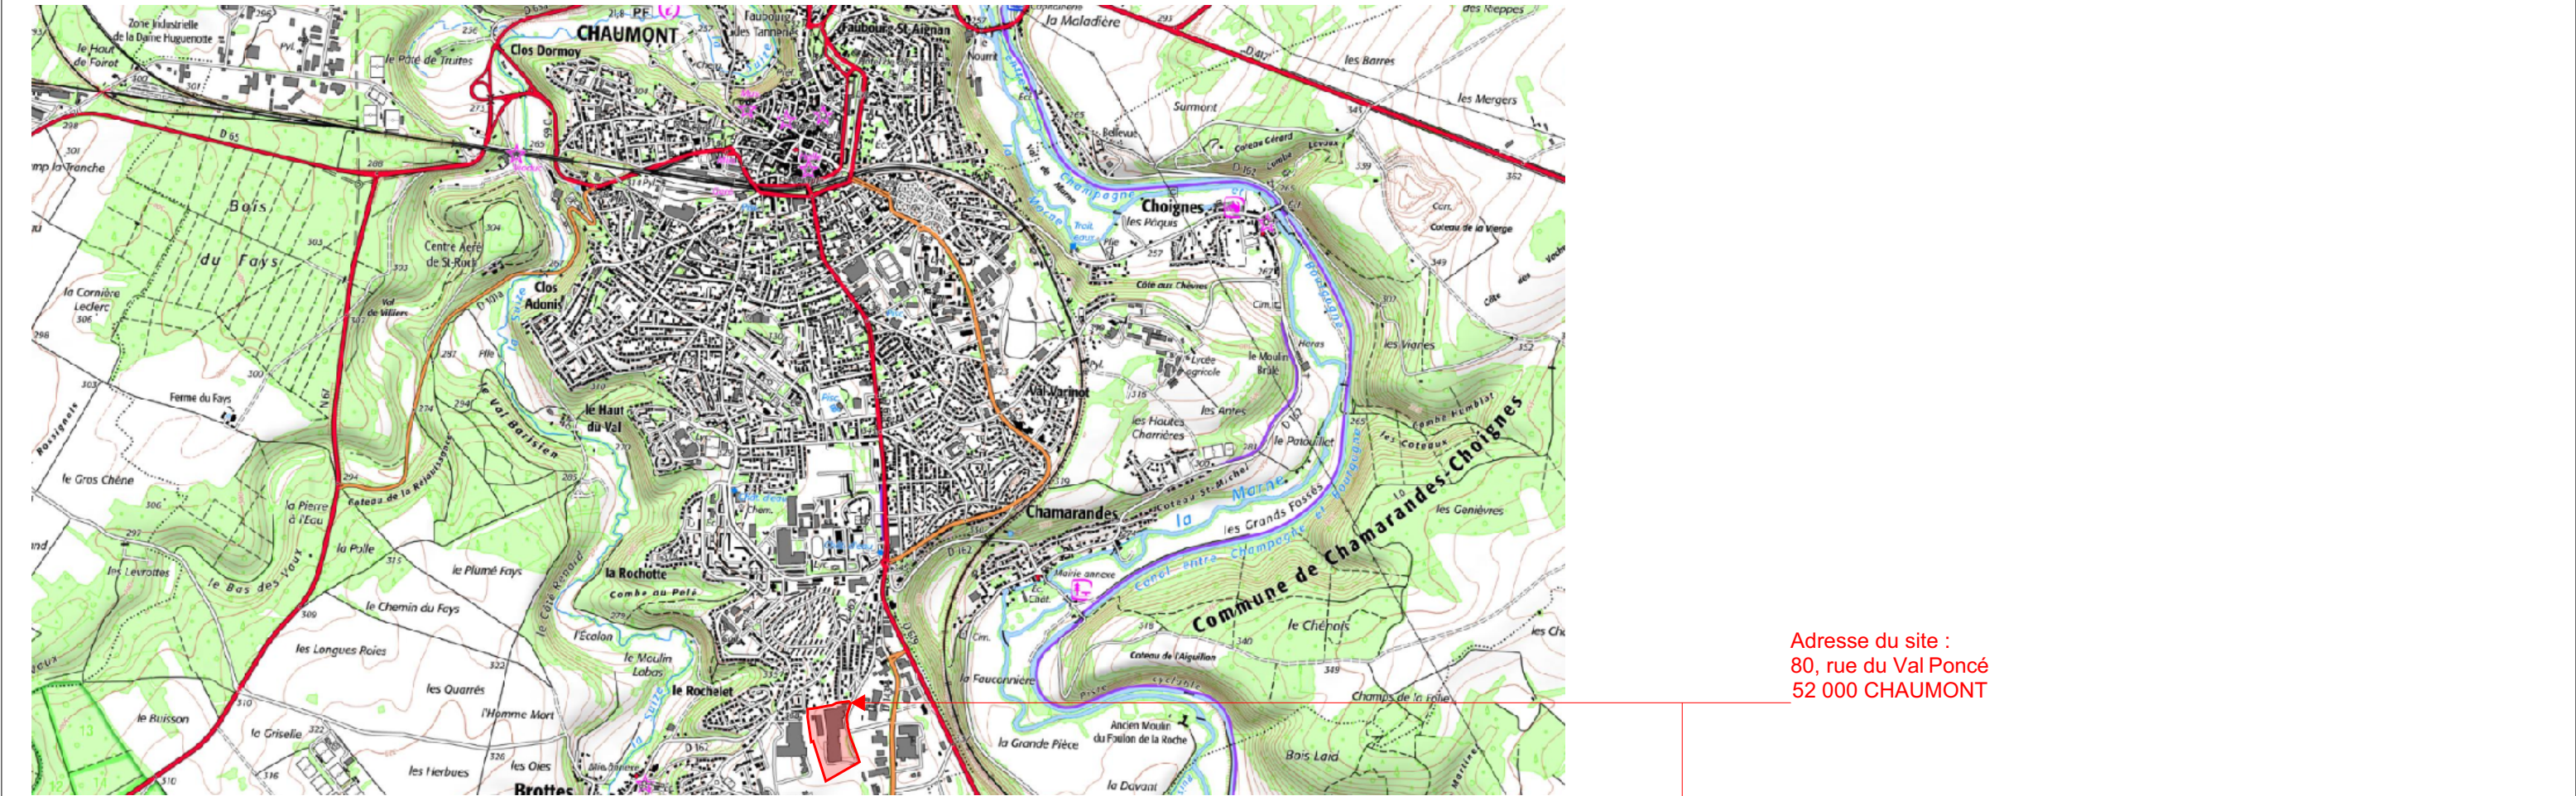

MAITRE D'OUVRAGE : SCI HORIZON CHAUMONT 5 & 17 rue de Corbusson ZA Le Châtelier II 53 940 Saint-Berthevin	MAITRE D'ŒUVRE : SAS IPE 2, Avenue Chistian Doppler 77 700 SERRIS tél : 01 60 43 10 29 ✉ info@ipebat.com	ARCHITECTE : Ethik-A / SAS ALBA 27C rue Marthe Aureau 77 400 LAGNY-SUR-MARNE @ : contact@ethik-a.com	CONSTRUCTION D'UN BATIMENT D'ACTIVITES		Aff : 23-036	Dossier de demande de Permis de Construire	PC
					Ech. 1:1,43		
			Adresse du site : 80, rue du Val Poncé / 52 000 CHAUMONT		11/02/2025	Plan de Situation	PC01