



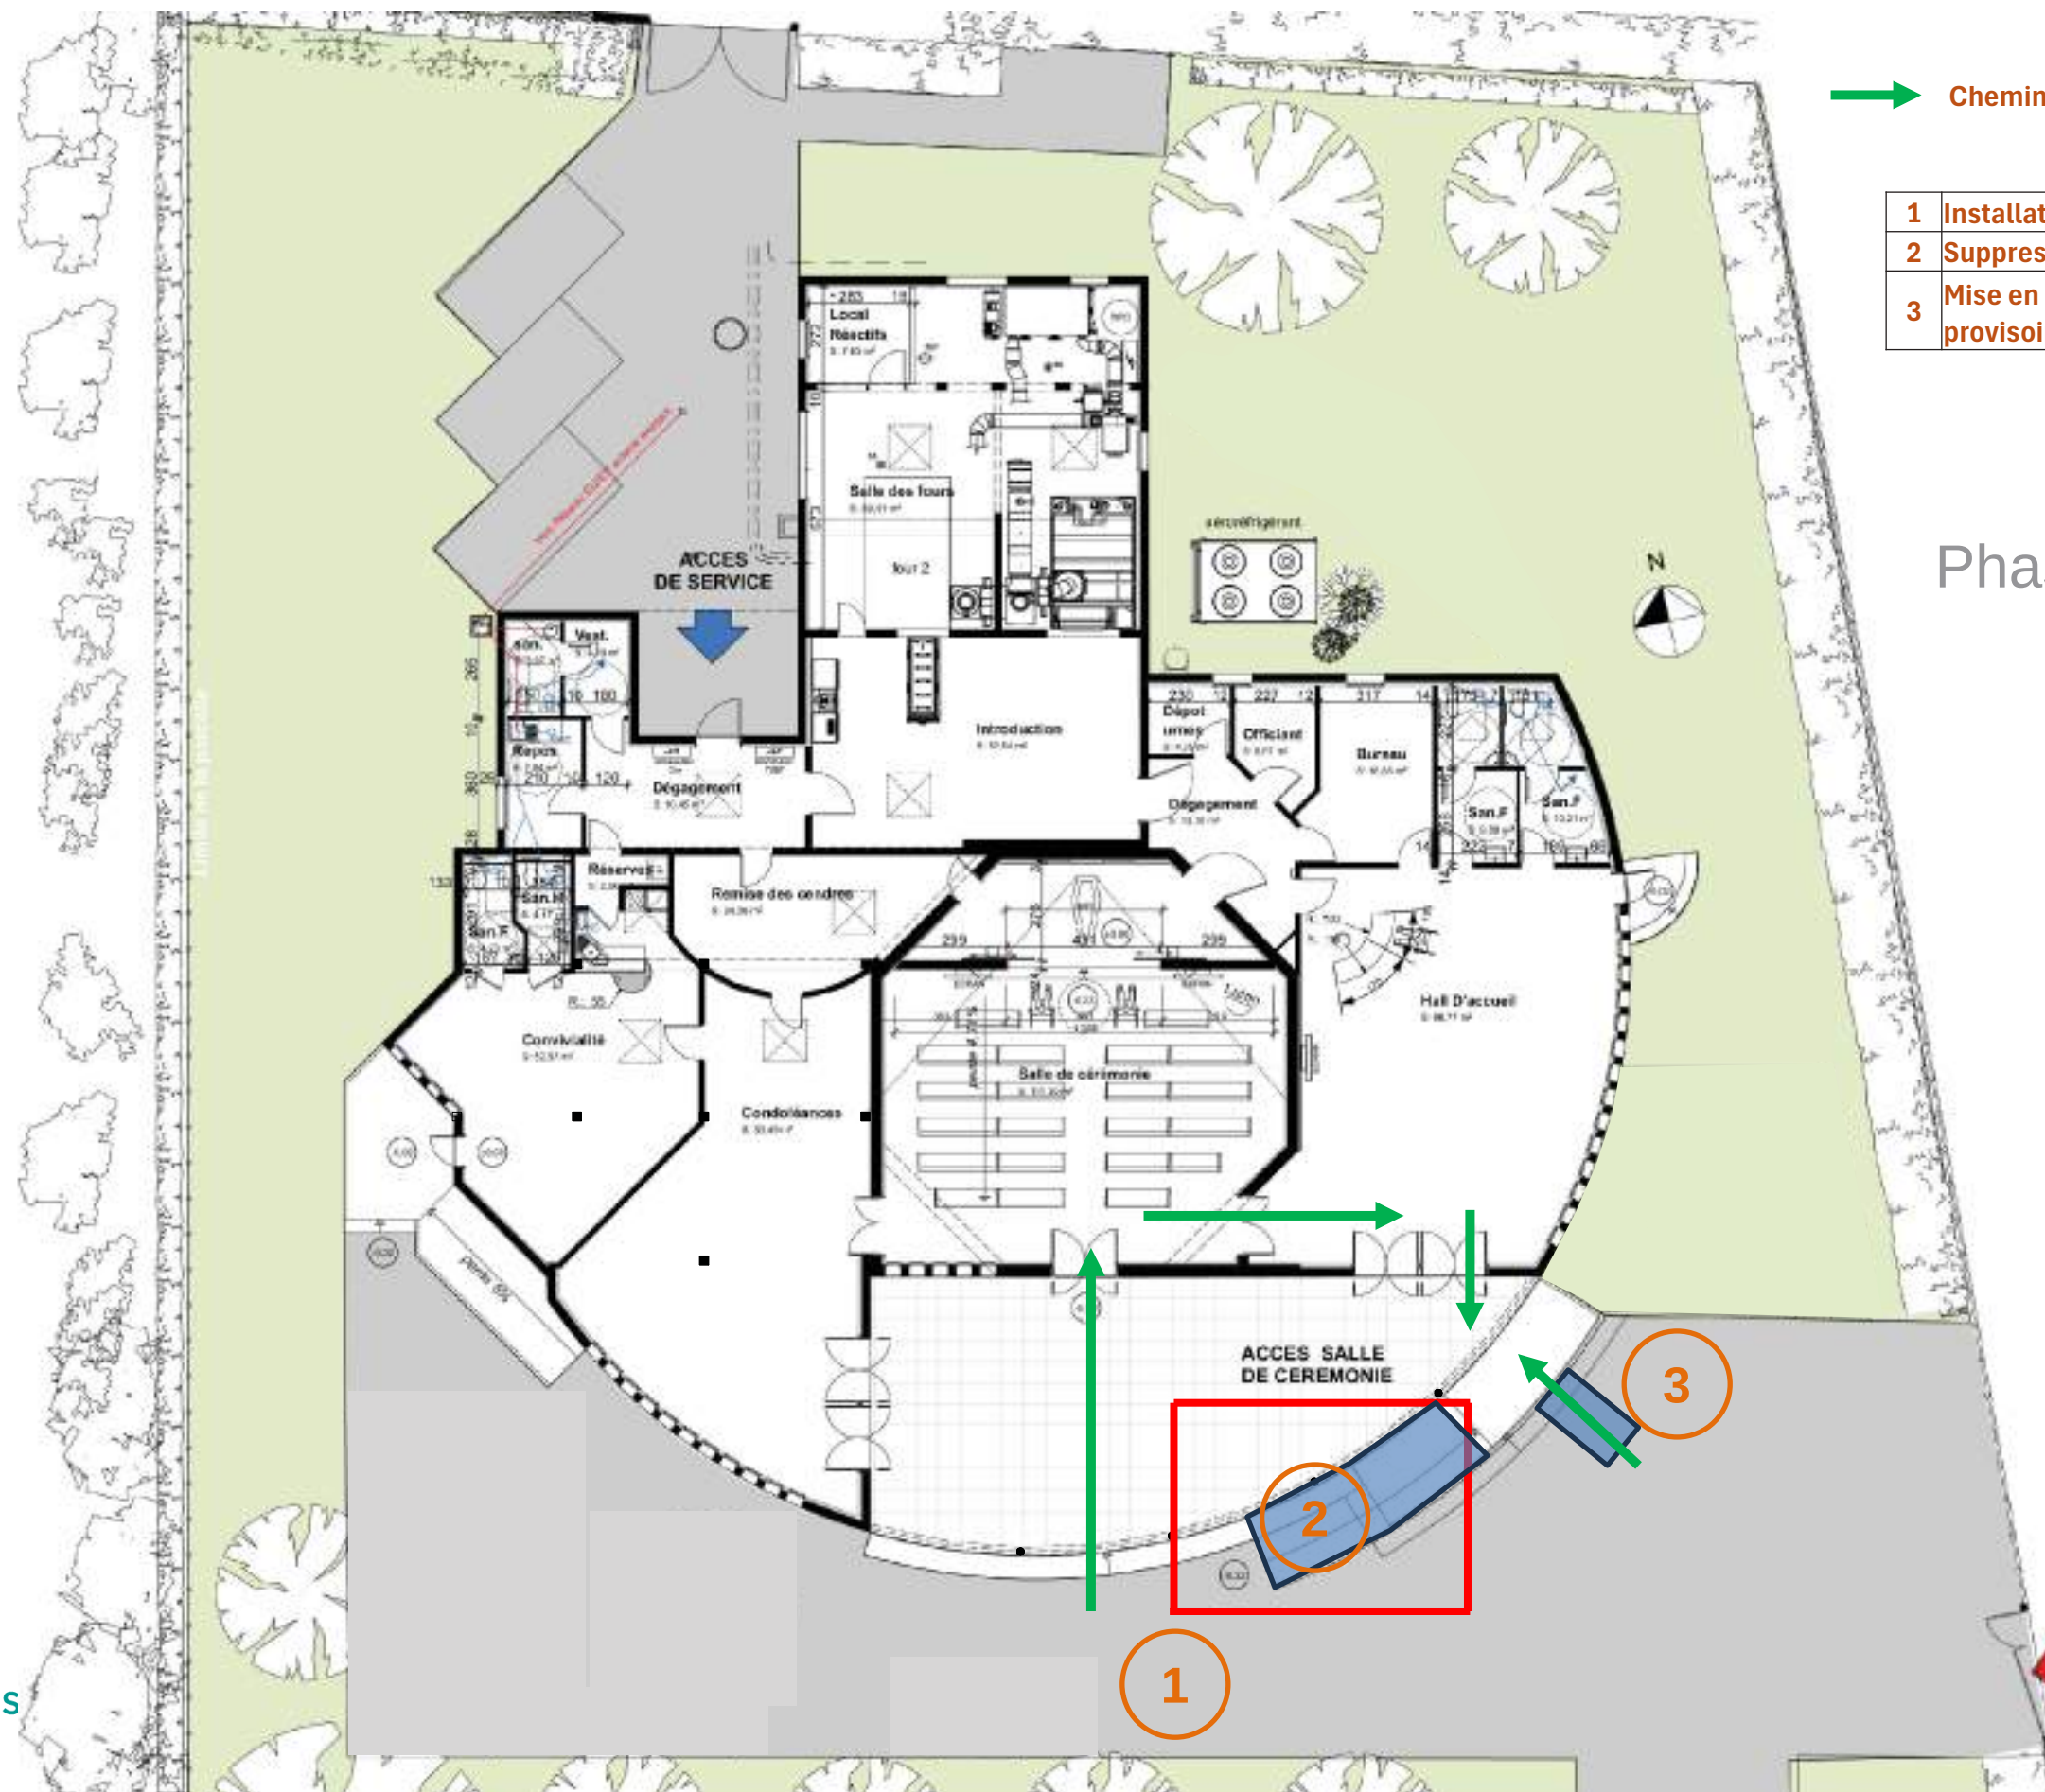

→ Cheminement salle de cérémonie 1

1	Installation de chantier
2	Suppression Partielle de la rampe
3	Mise en place d'une rampe et marches provisoires


Phase de travaux : 1

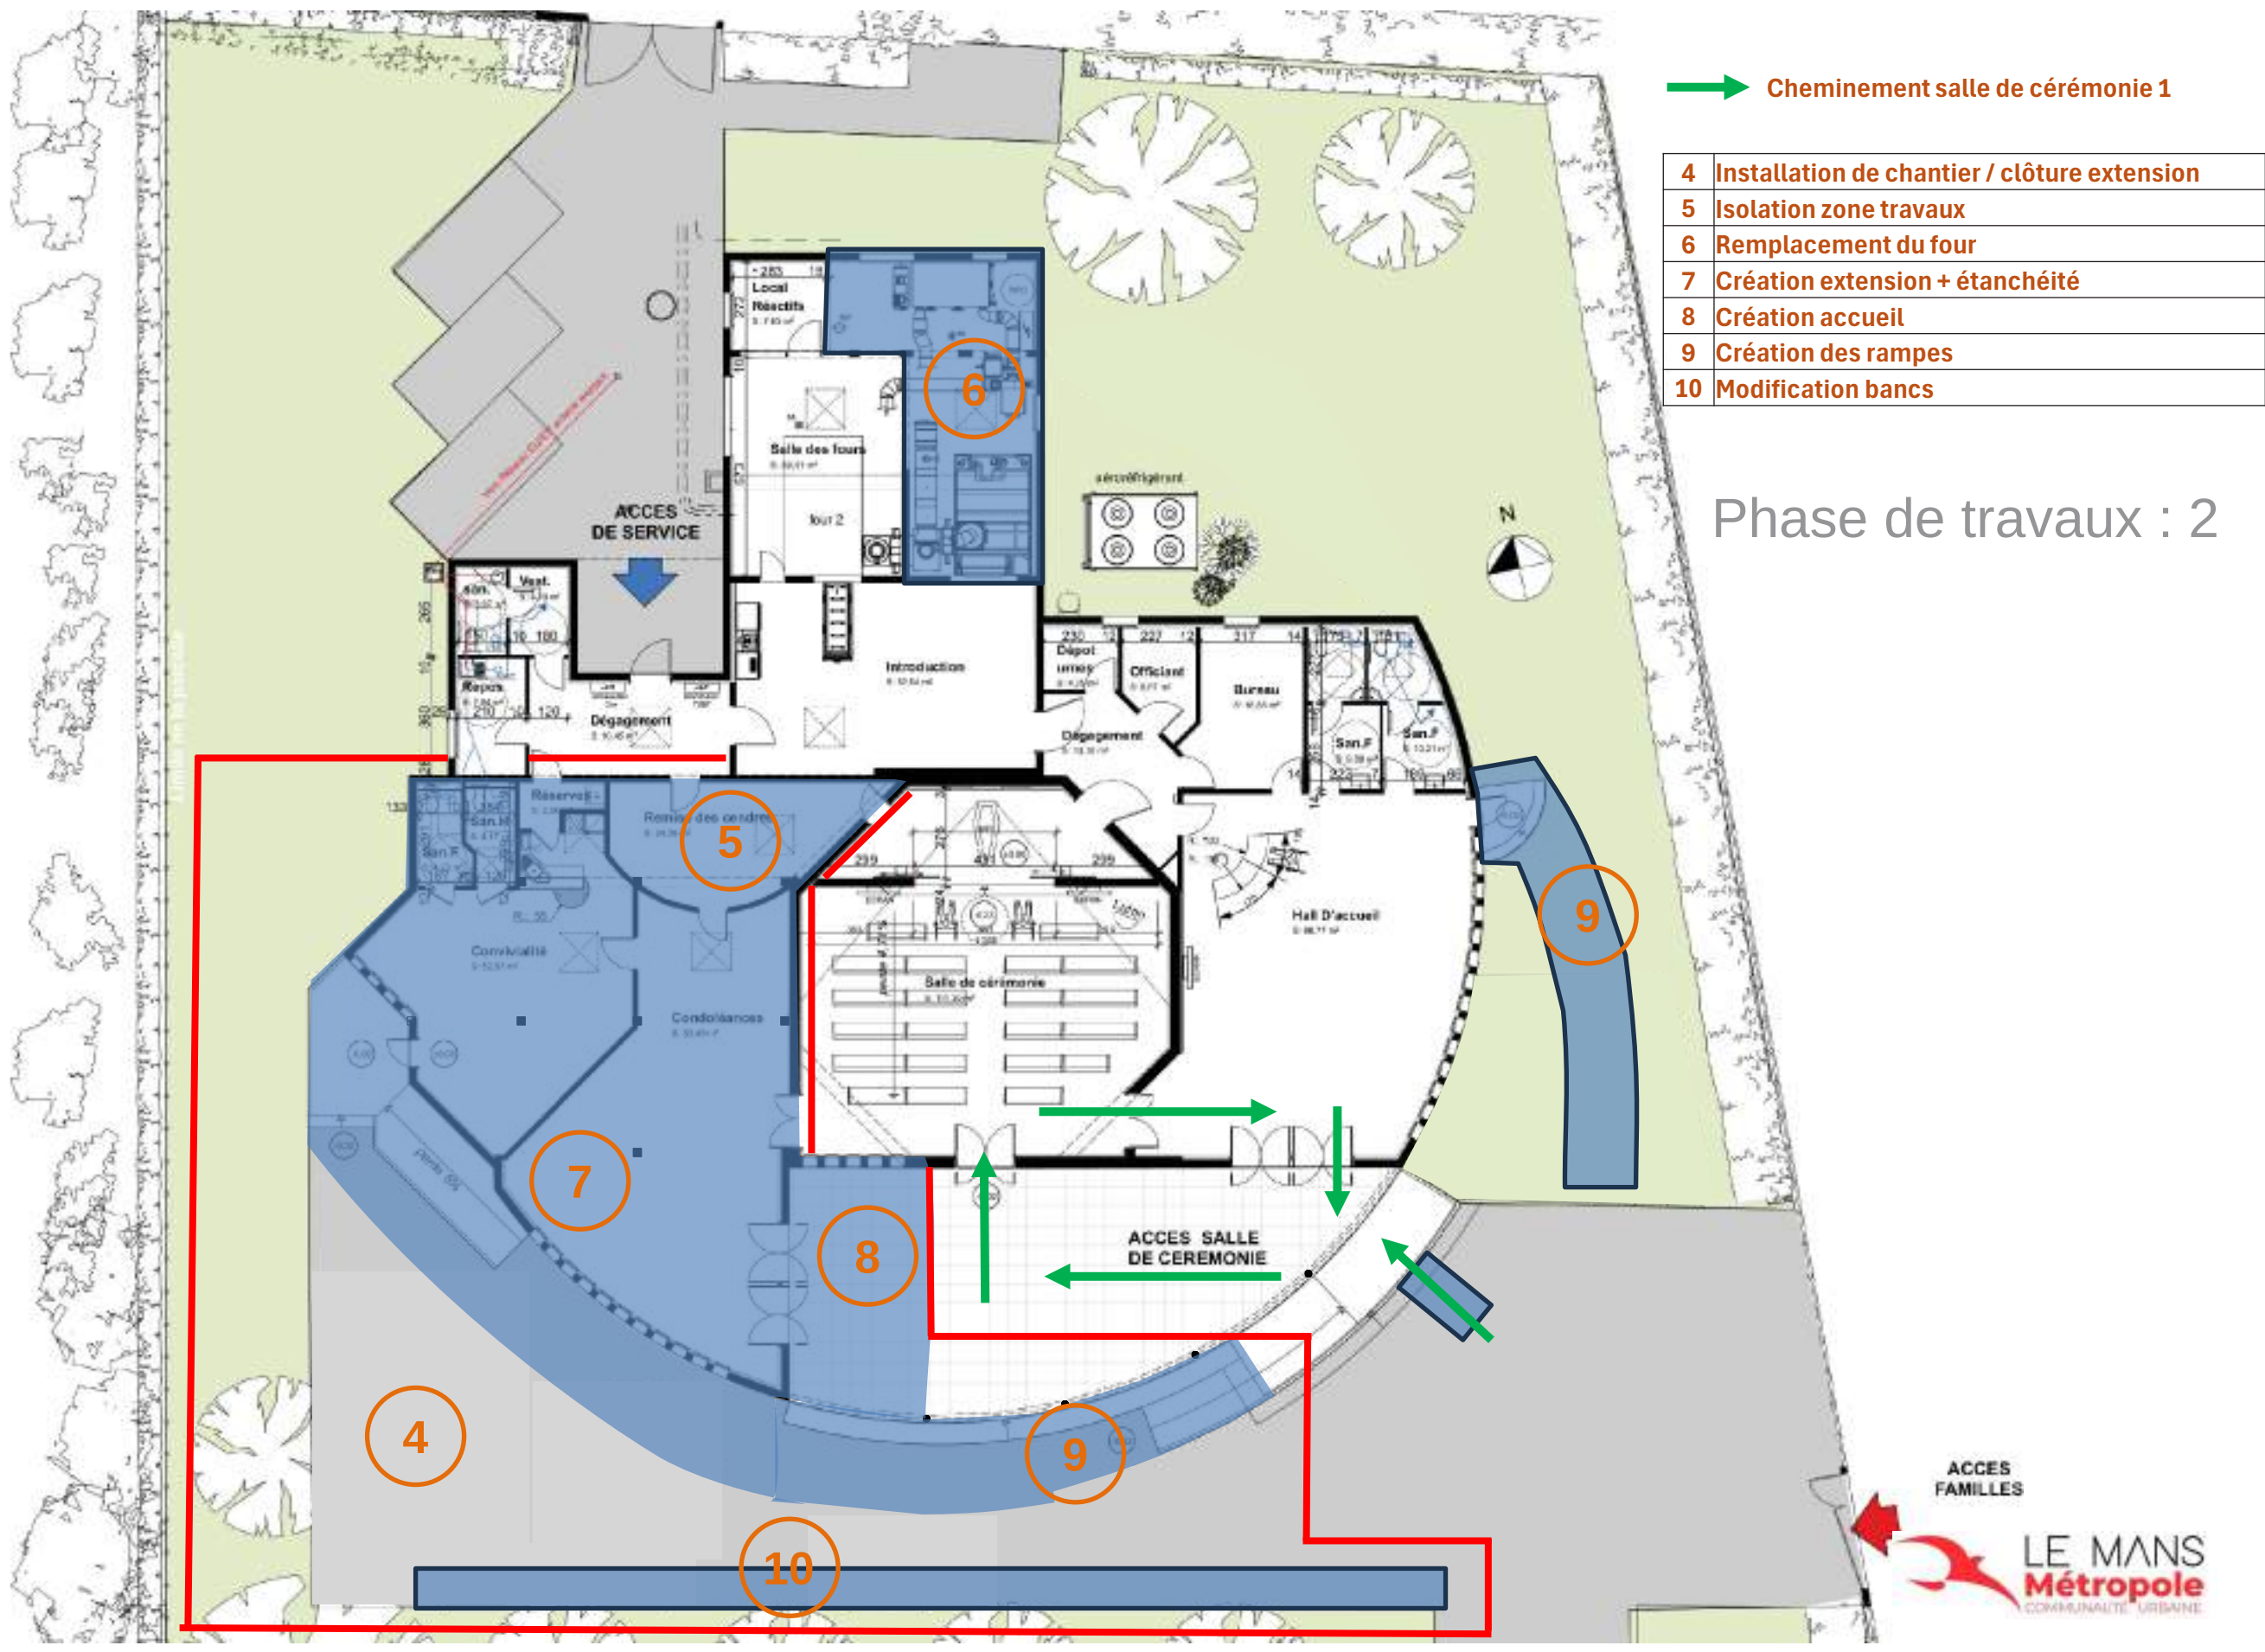


→ Cheminement salle de cérémonie 1

4	Installation de chantier / clôture extension
5	Isolation zone travaux
6	Remplacement du four
7	Création extension + étanchéité
8	Création accueil
9	Création des rampes
10	Modification bancs

Phase de travaux : 2

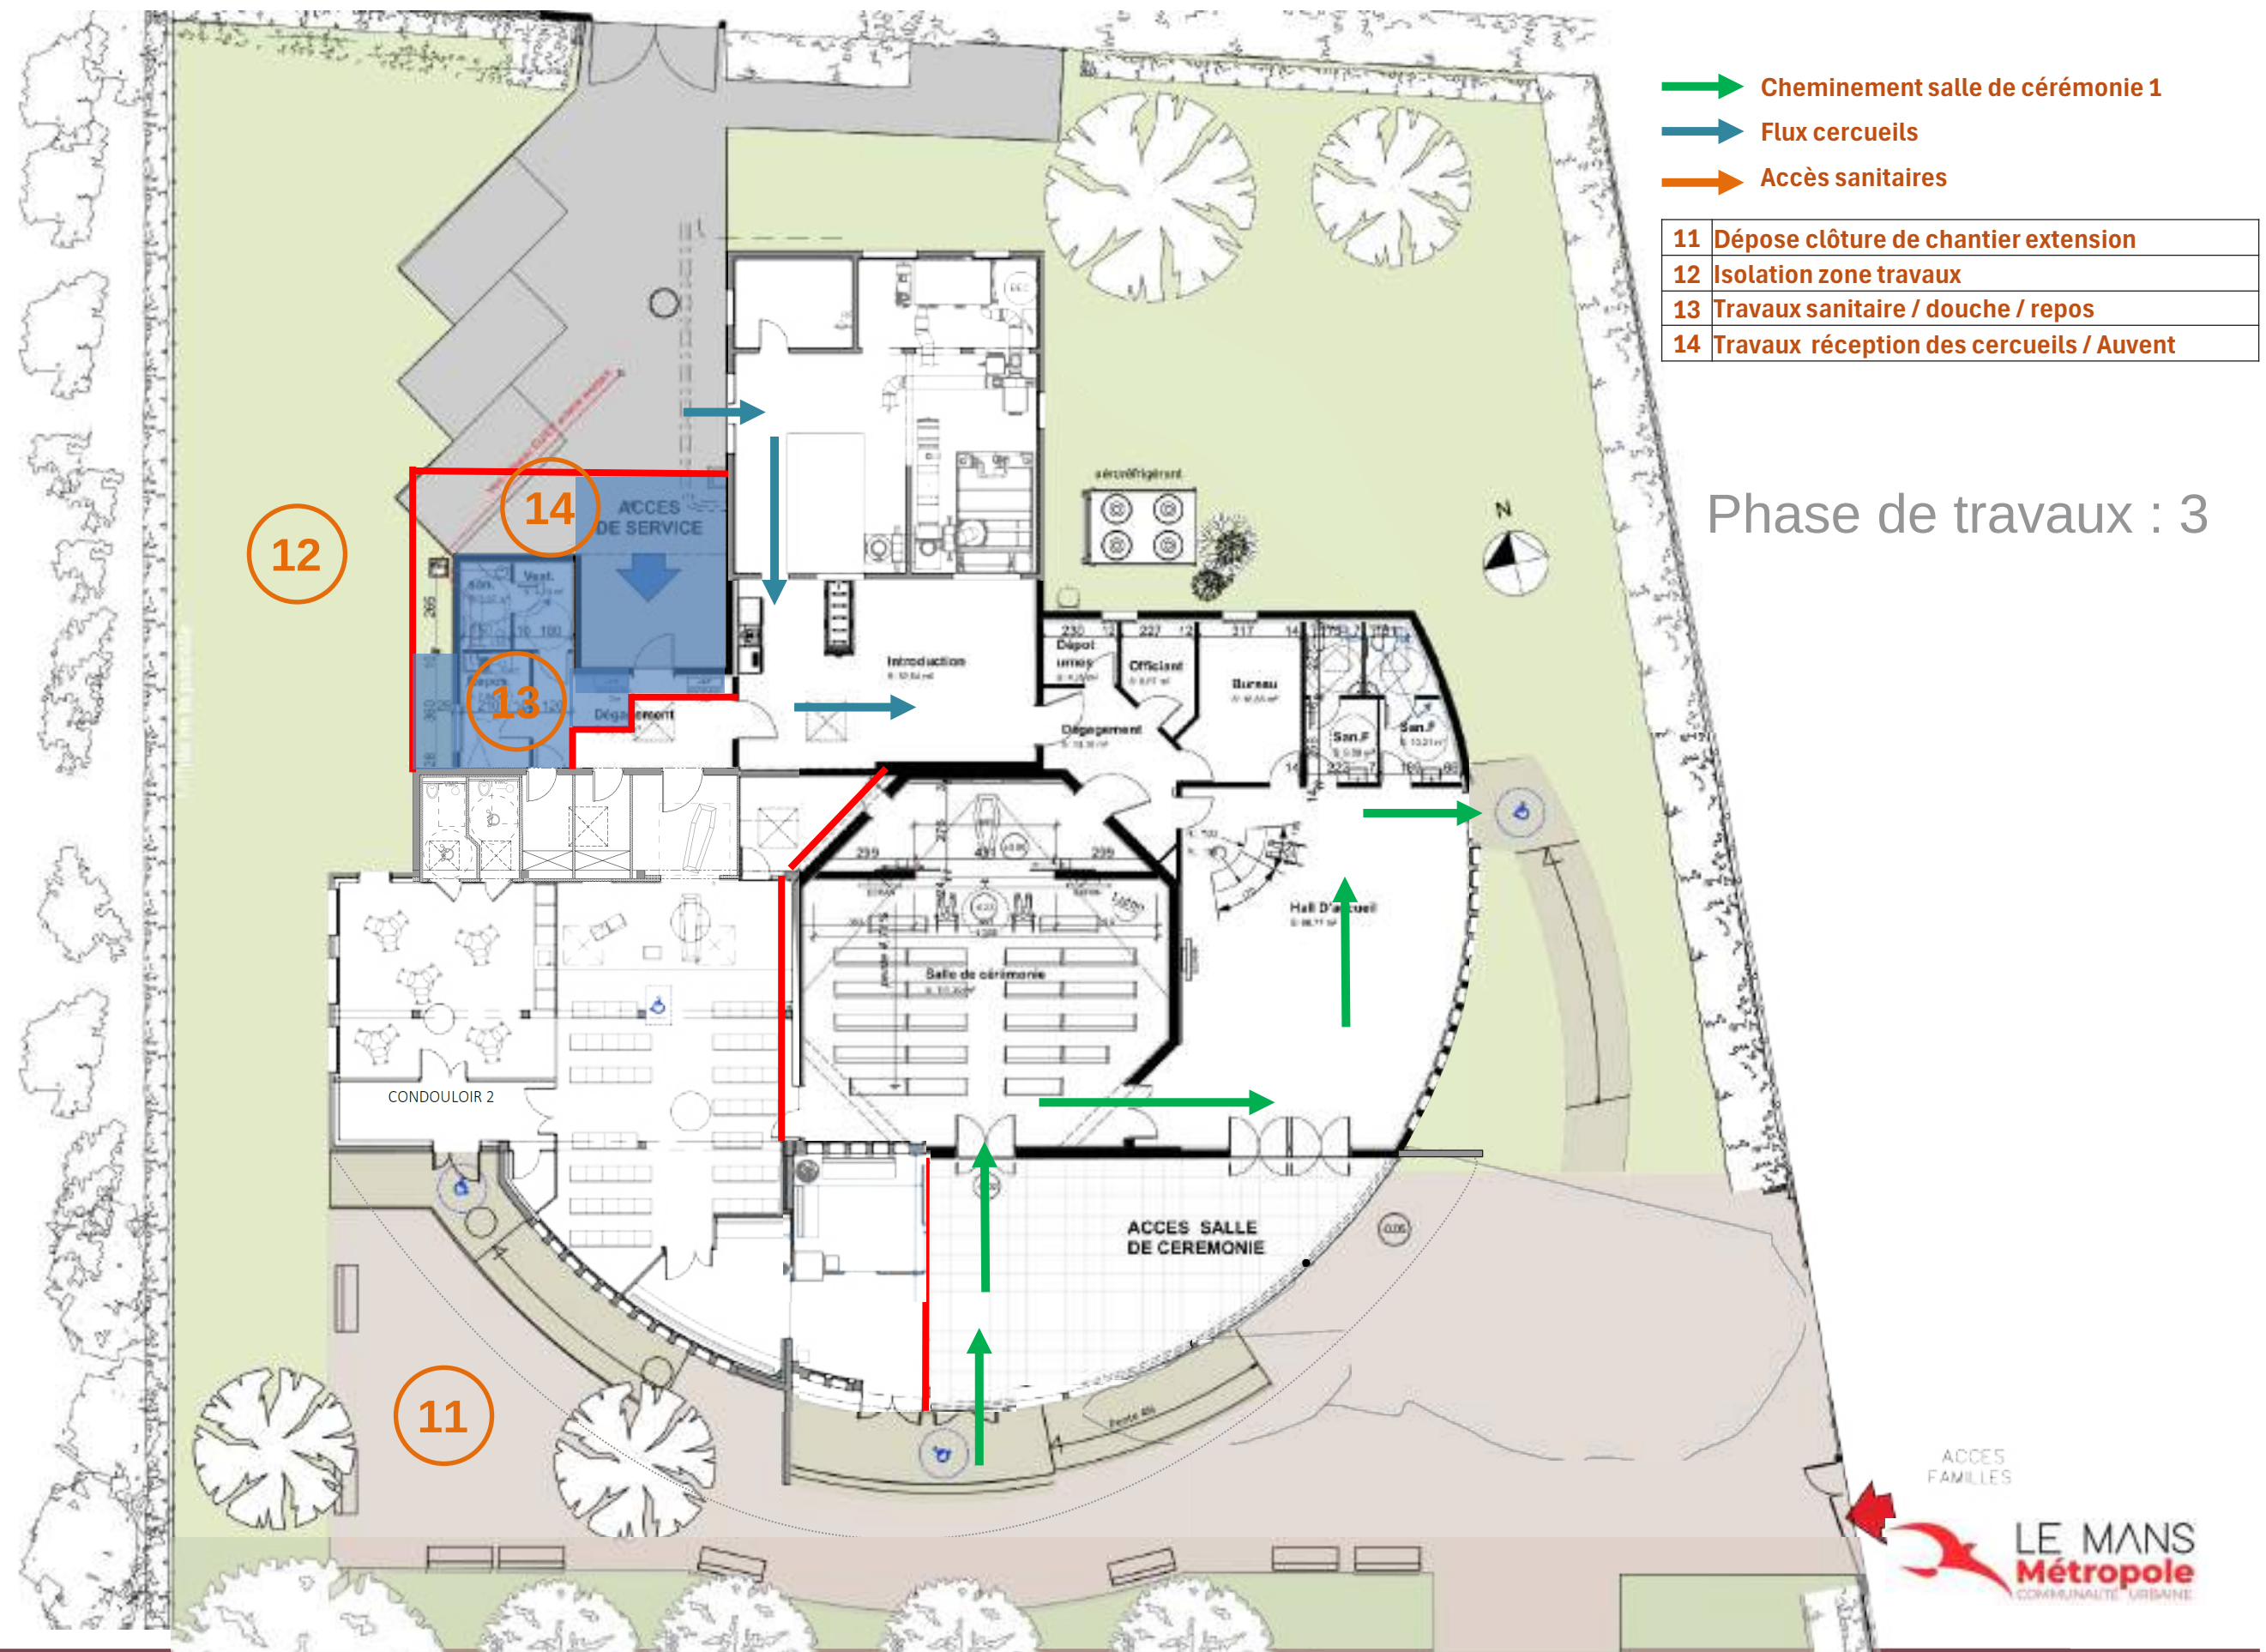


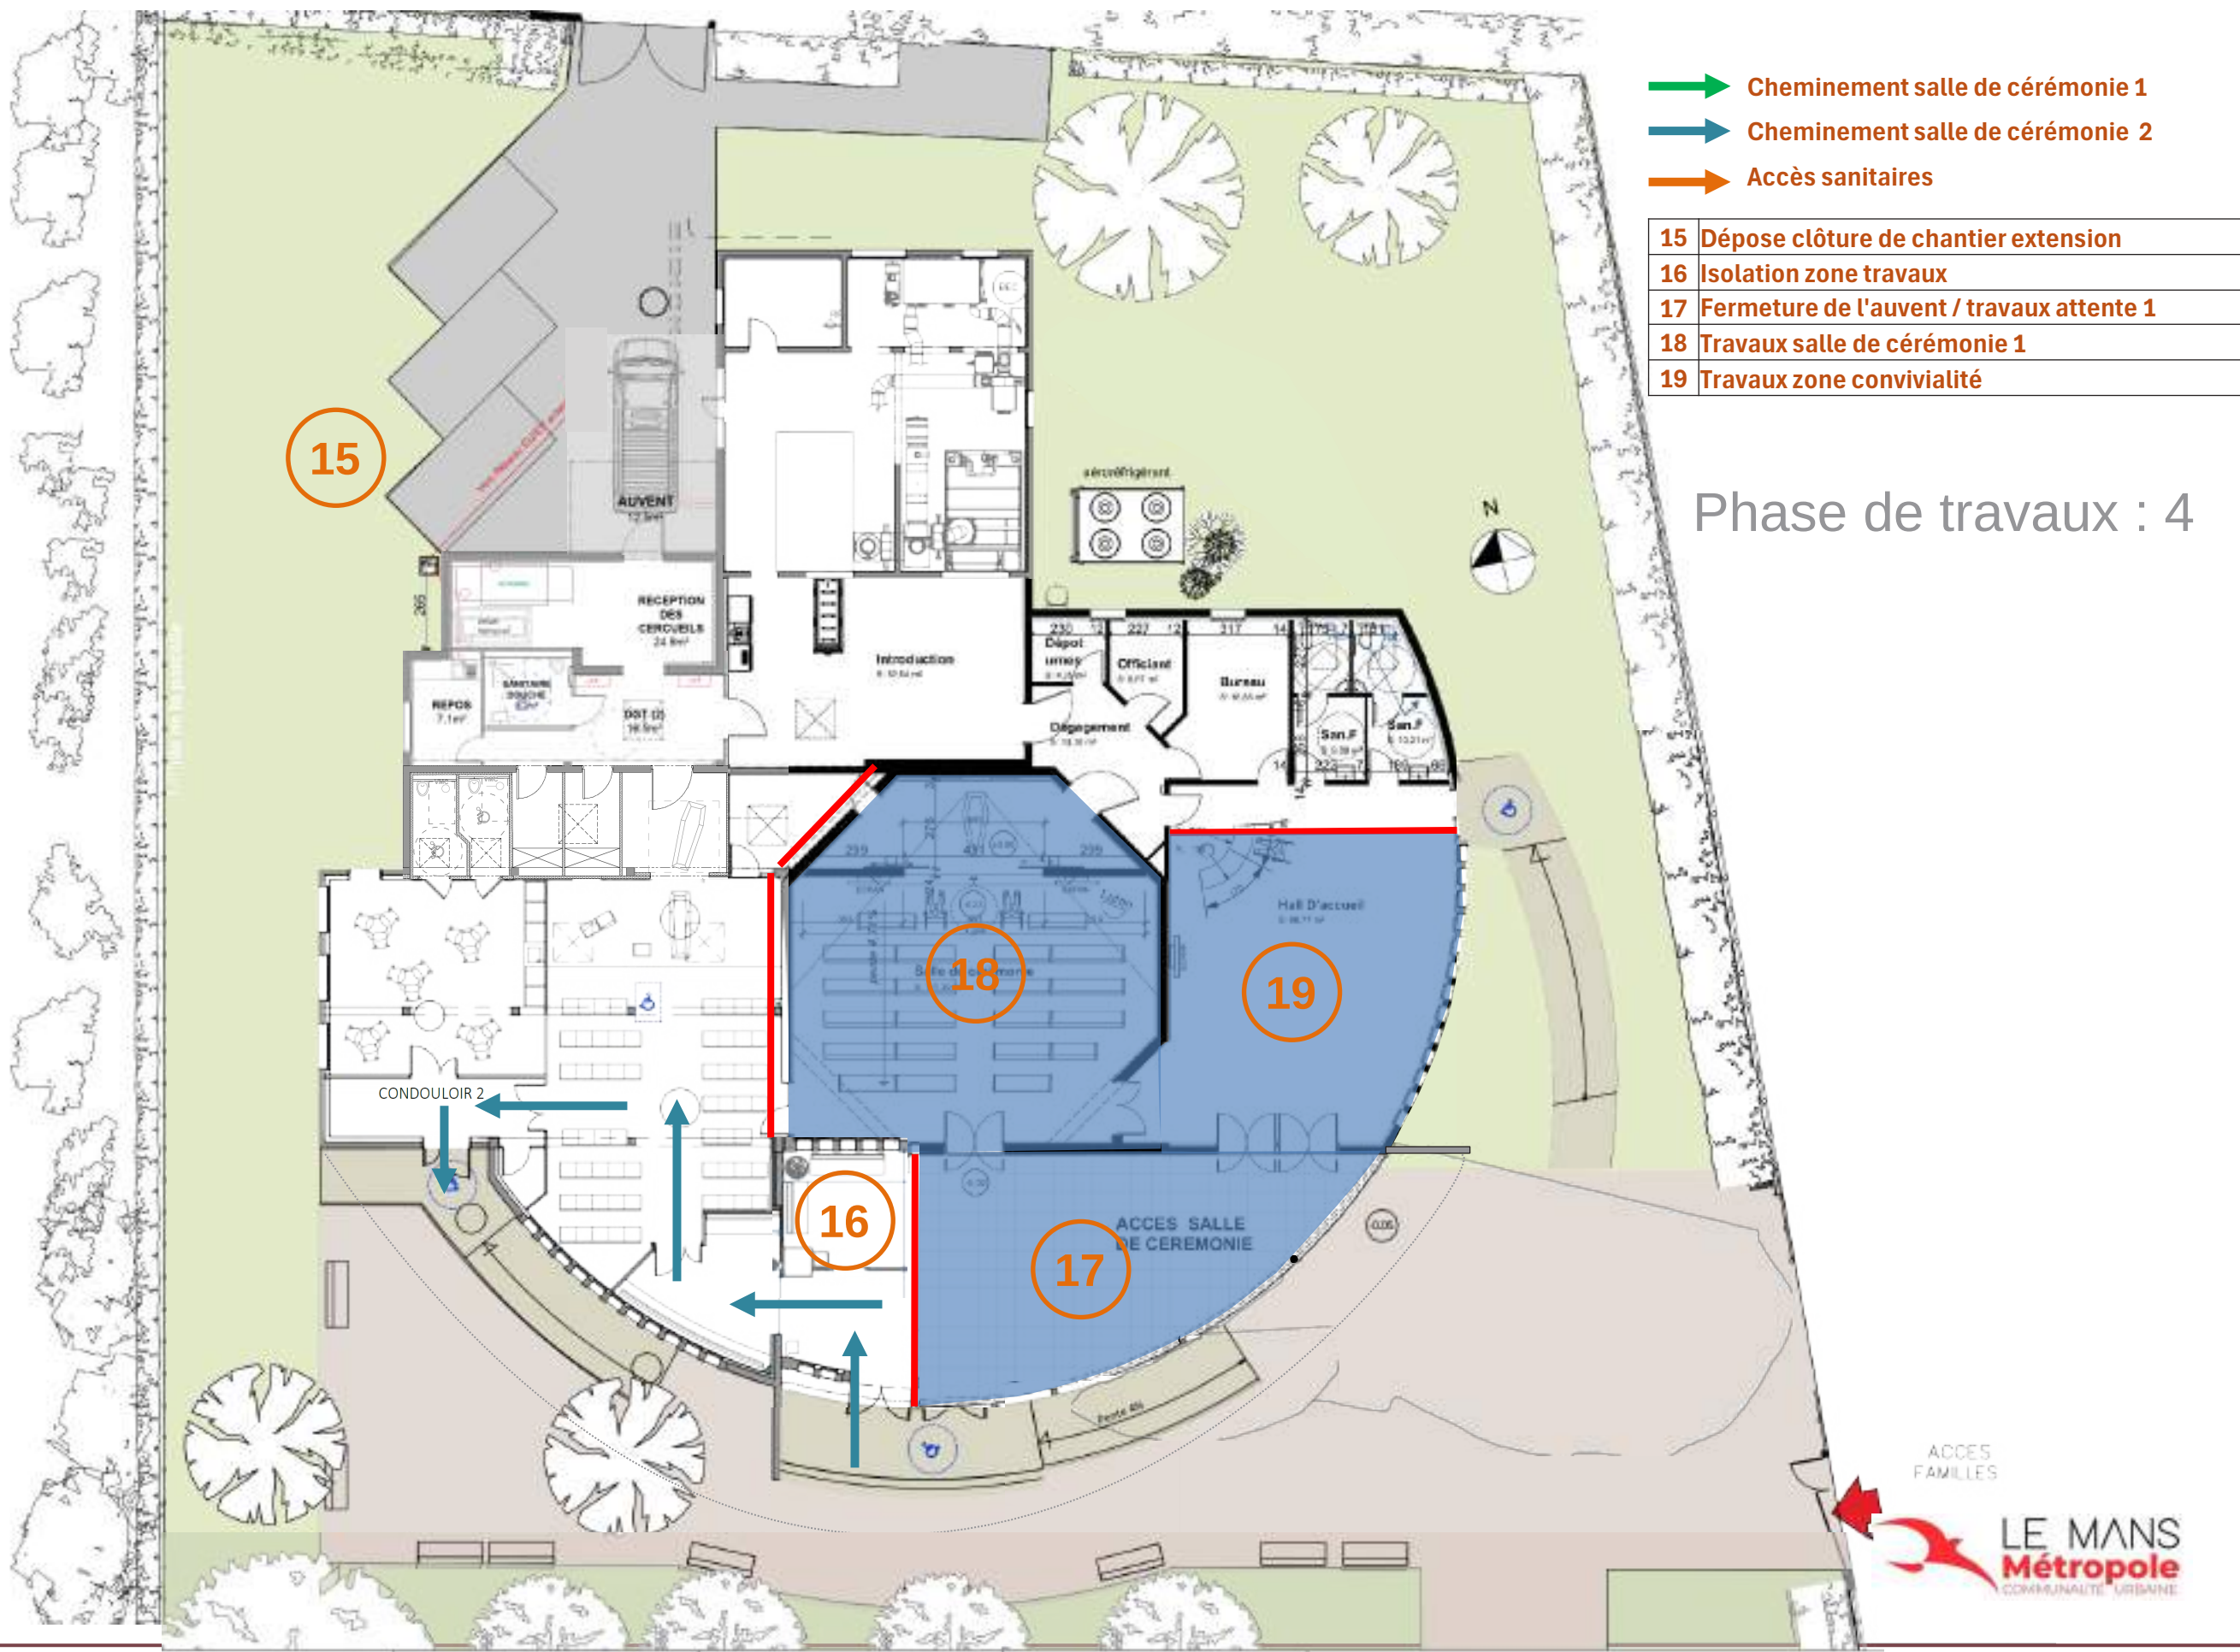

- Cheminement salle de cérémonie 1
- Cheminement salle de cérémonie 2
- Accès sanitaires

15	Dépose clôture de chantier extension
16	Isolation zone travaux
17	Fermeture de l'auvent / travaux attente 1
18	Travaux salle de cérémonie 1
19	Travaux zone convivialité

Phase de travaux : 4

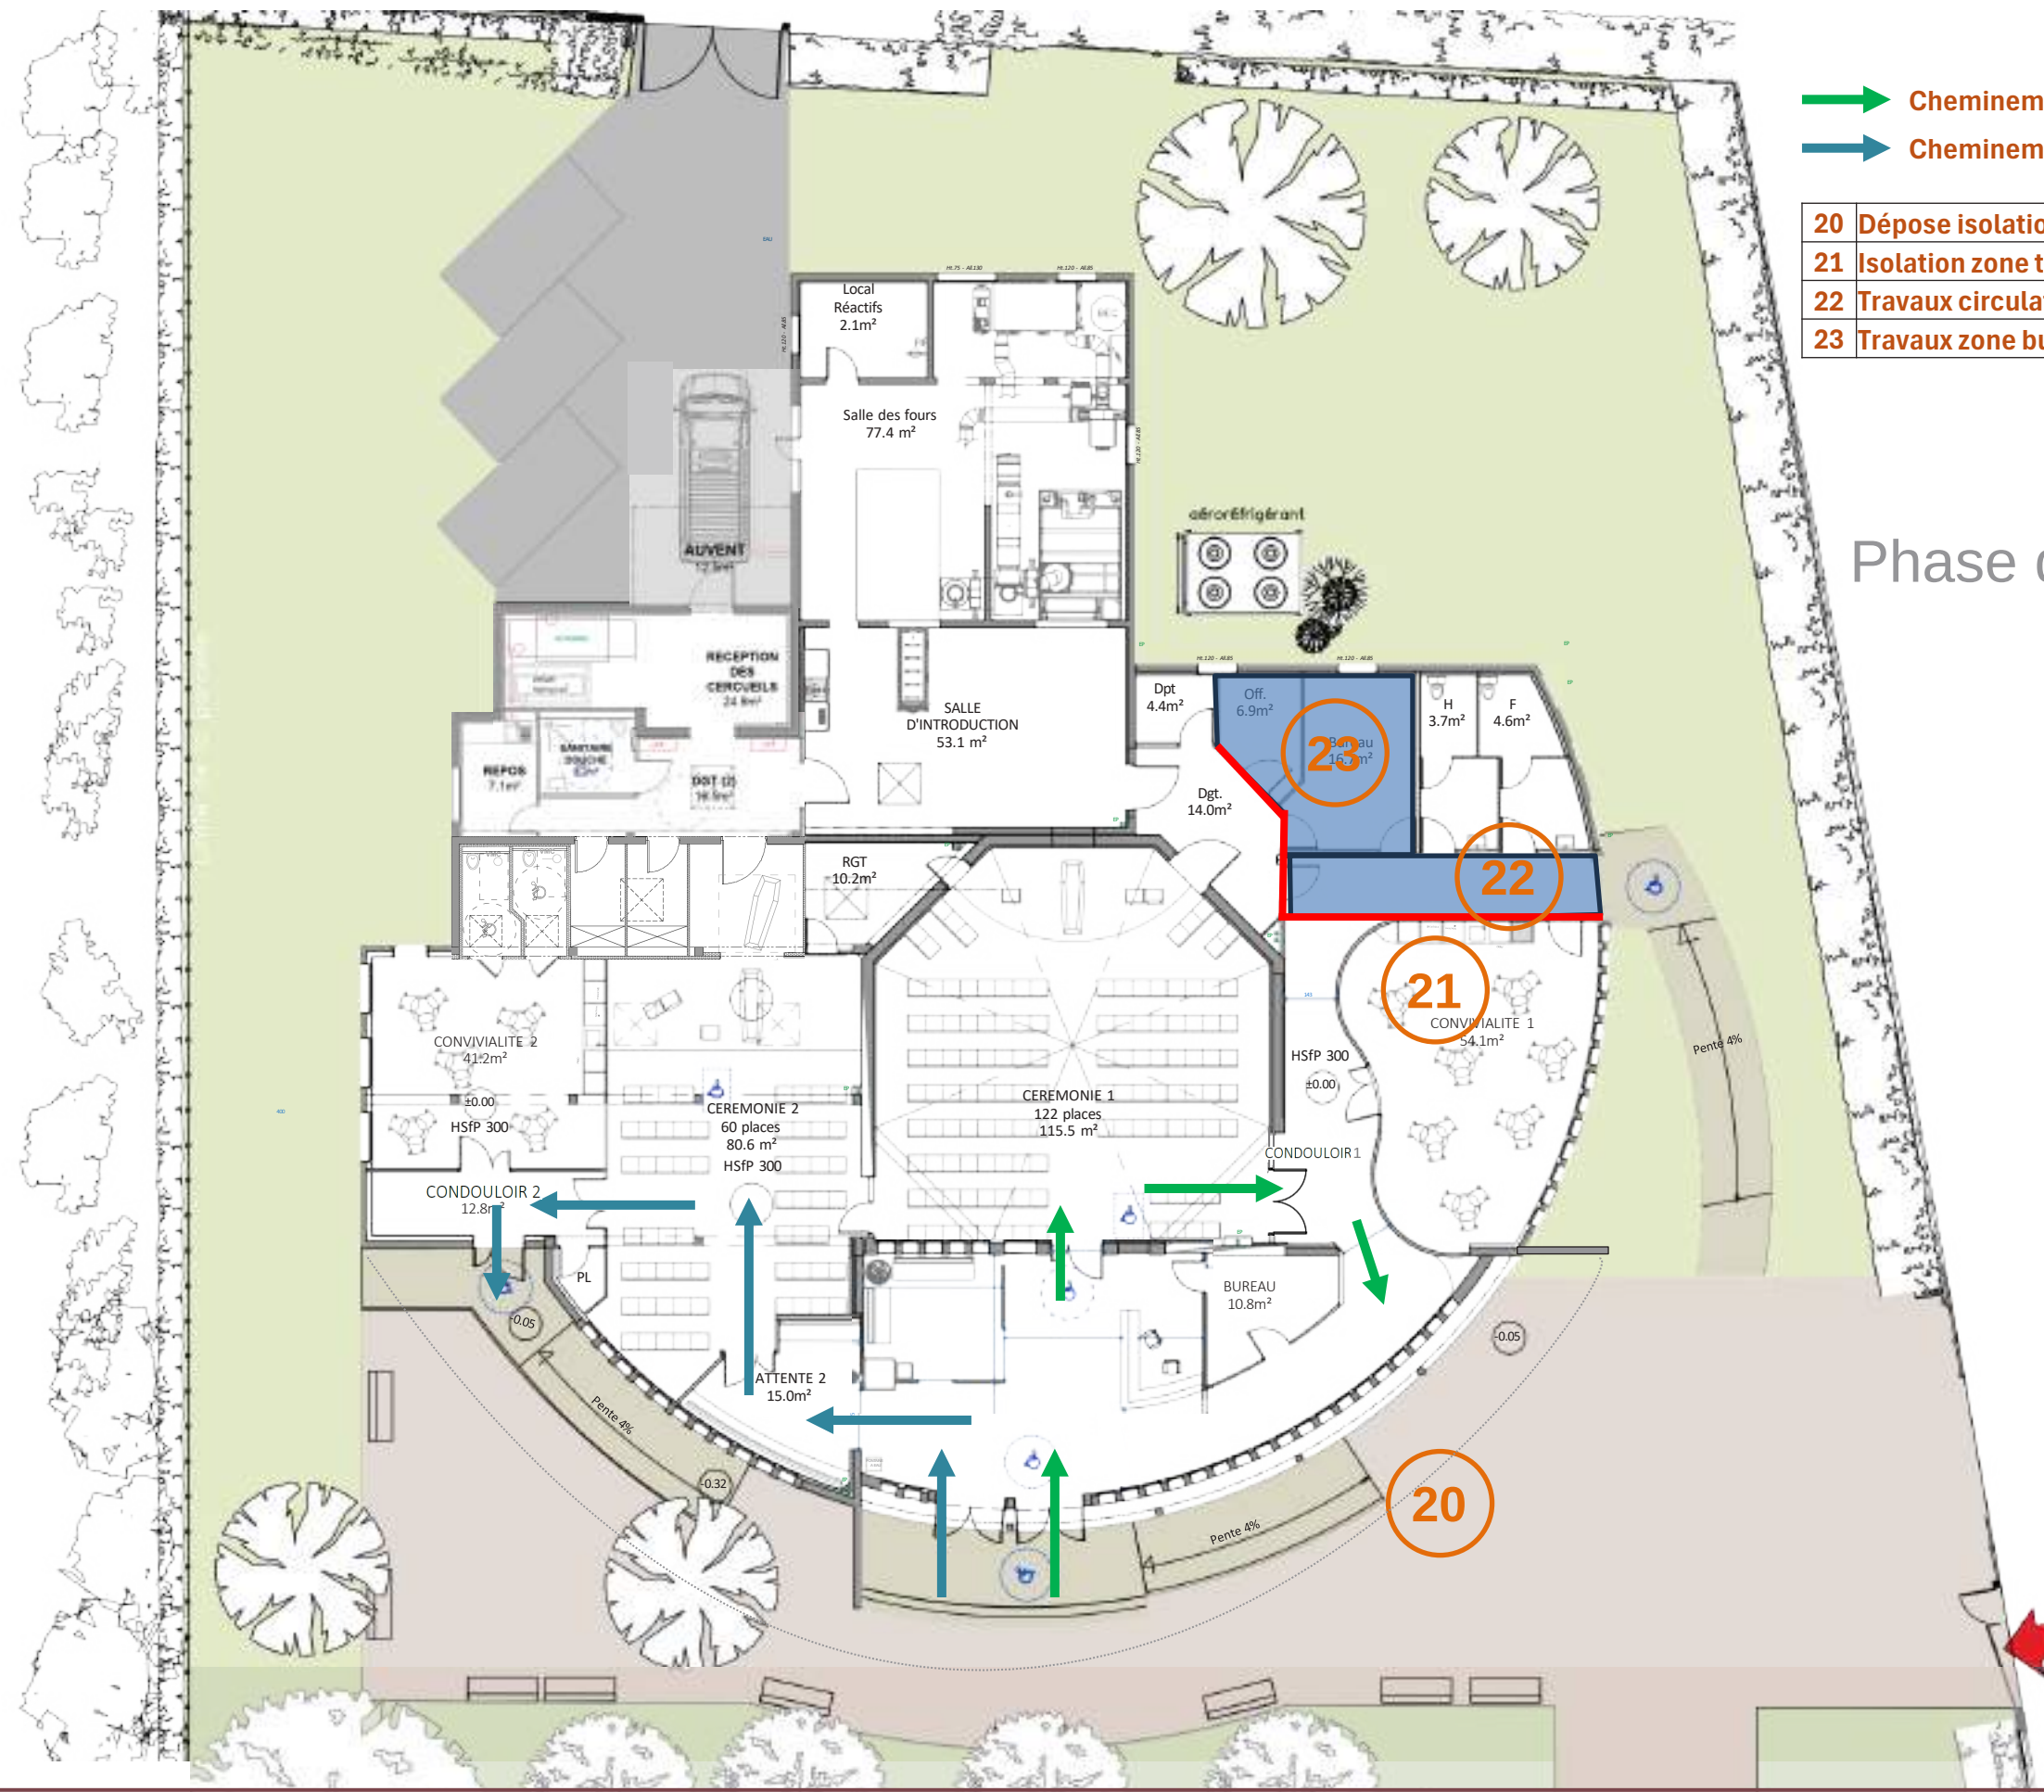

→ Cheminement salle de cérémonie 1
→ Cheminement salle de cérémonie 2

20	Dépose isolation auvent
21	Isolation zone travaux
22	Travaux circulation
23	Travaux zone bureau

Phase de travaux : 5