


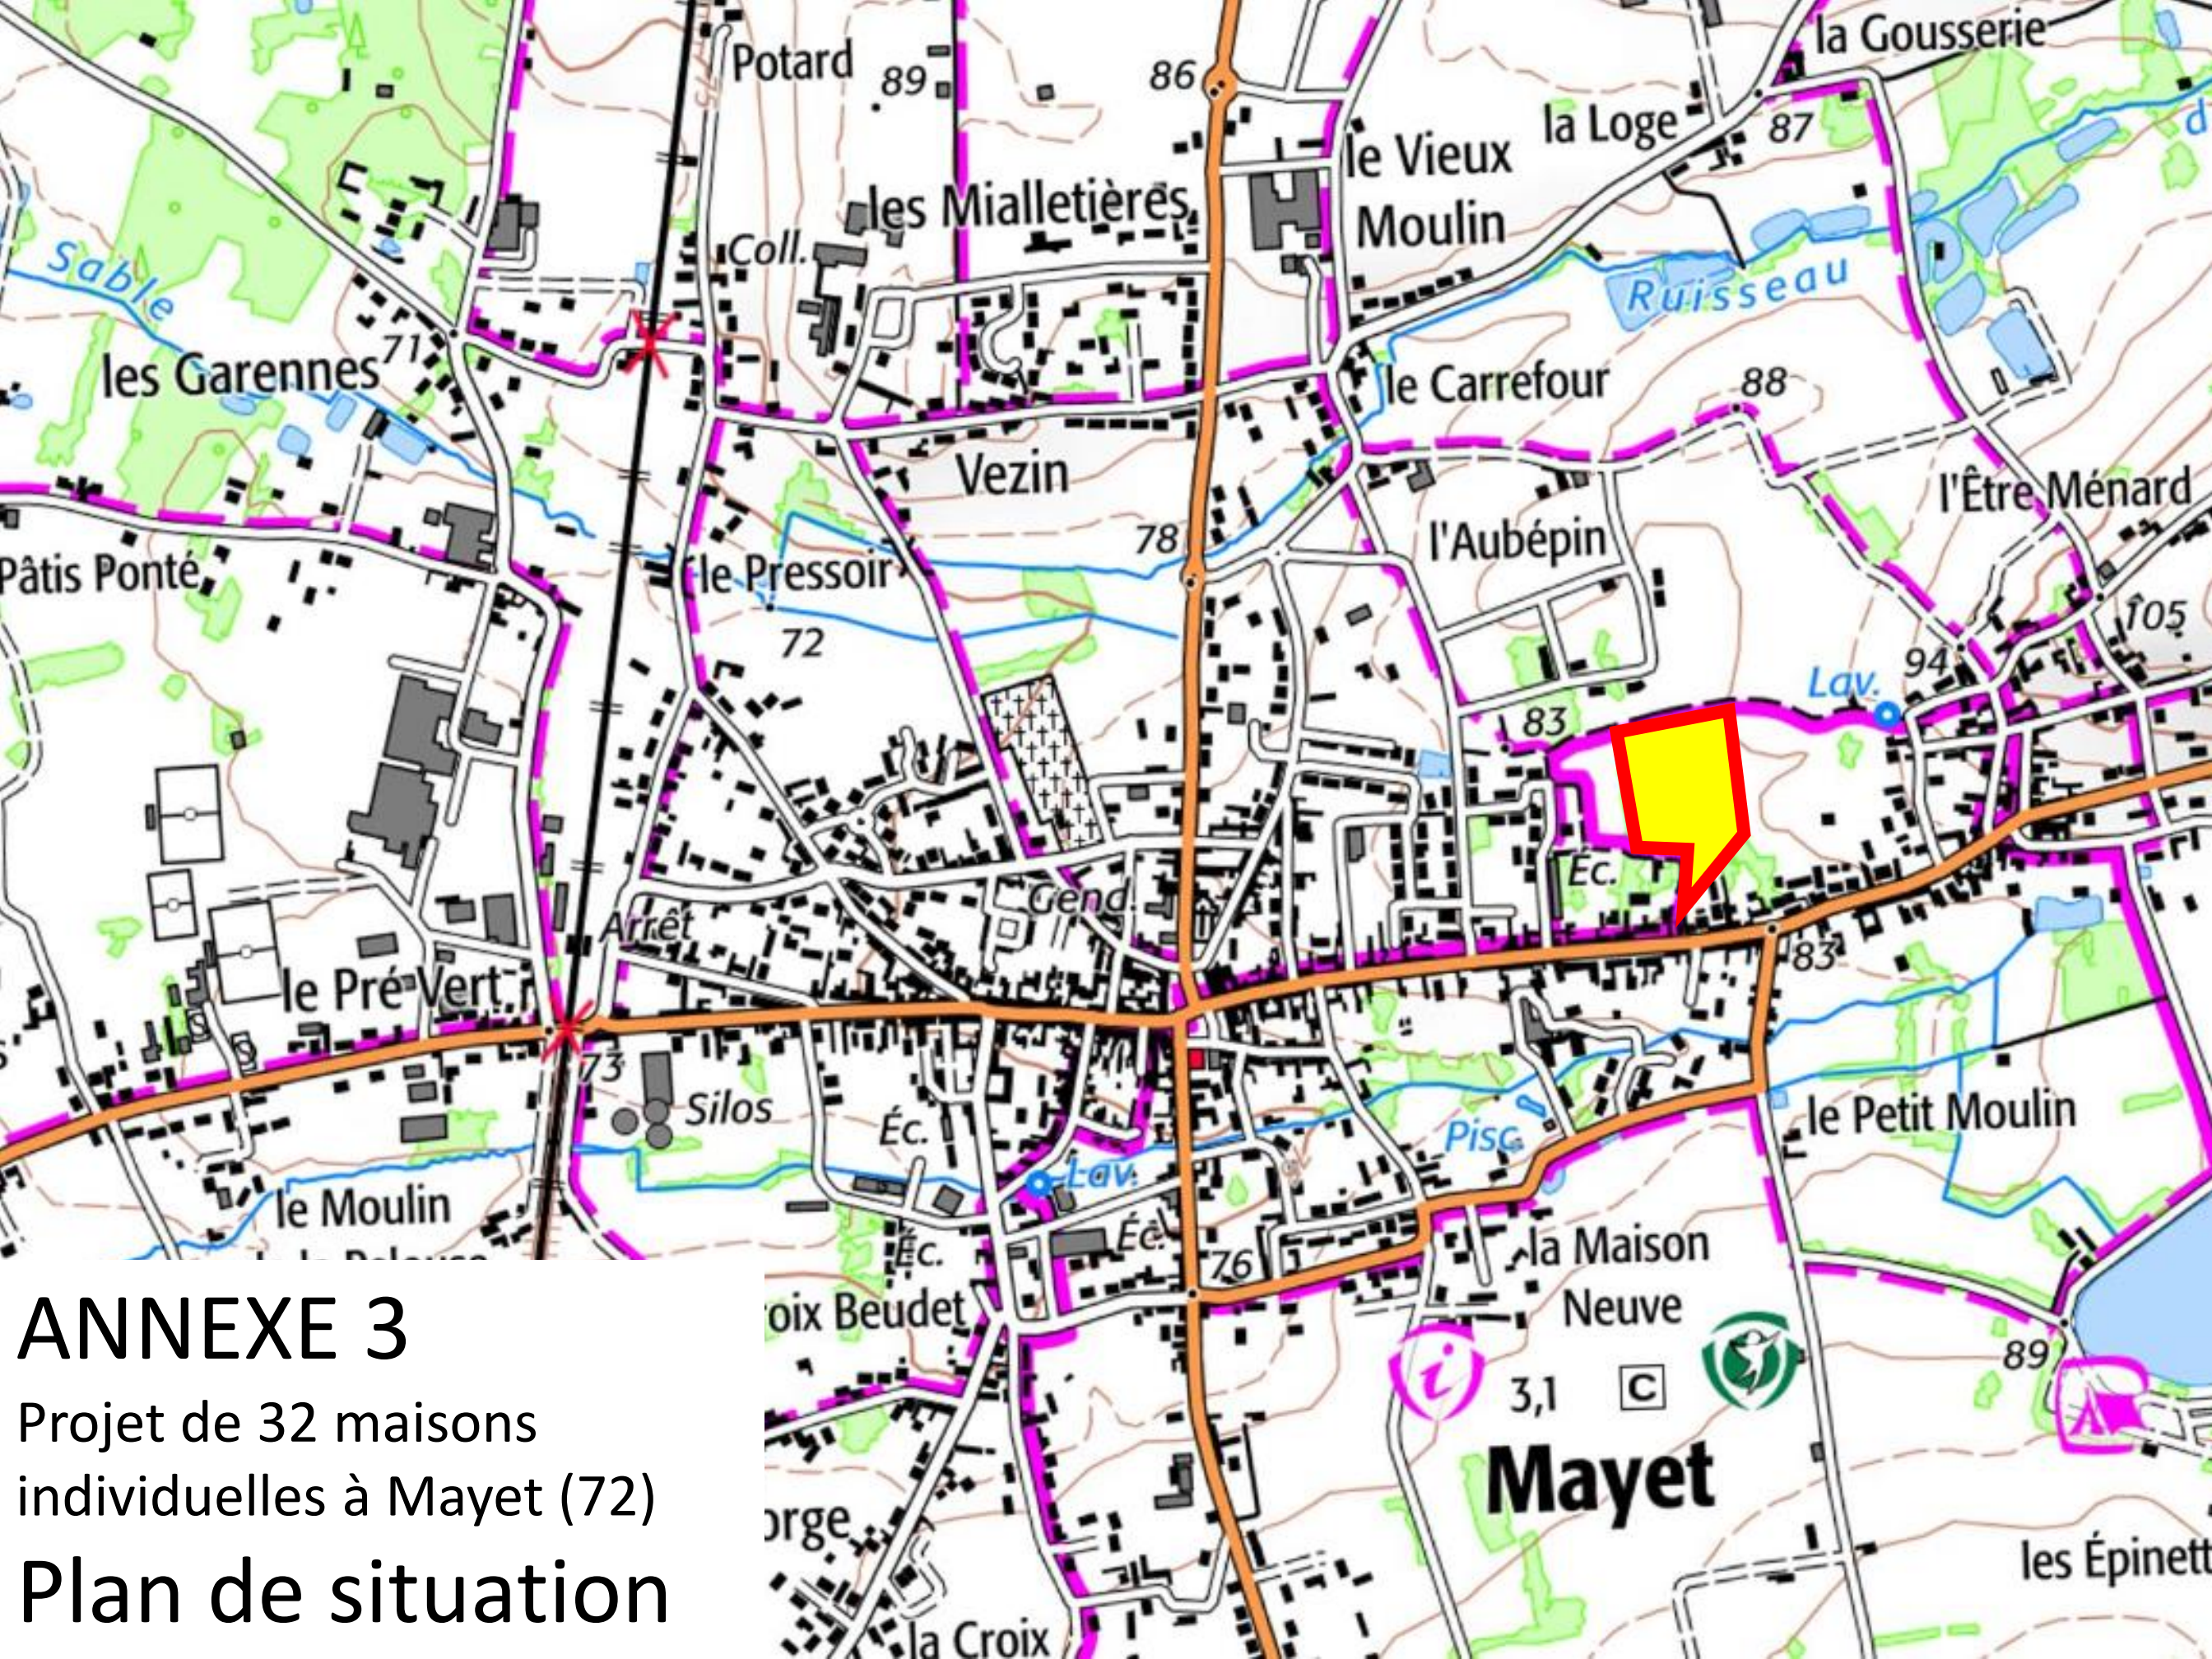

ANNEXE 3

Projet de 32 maisons
individuelles à Mayet (72)

Plan de situation