


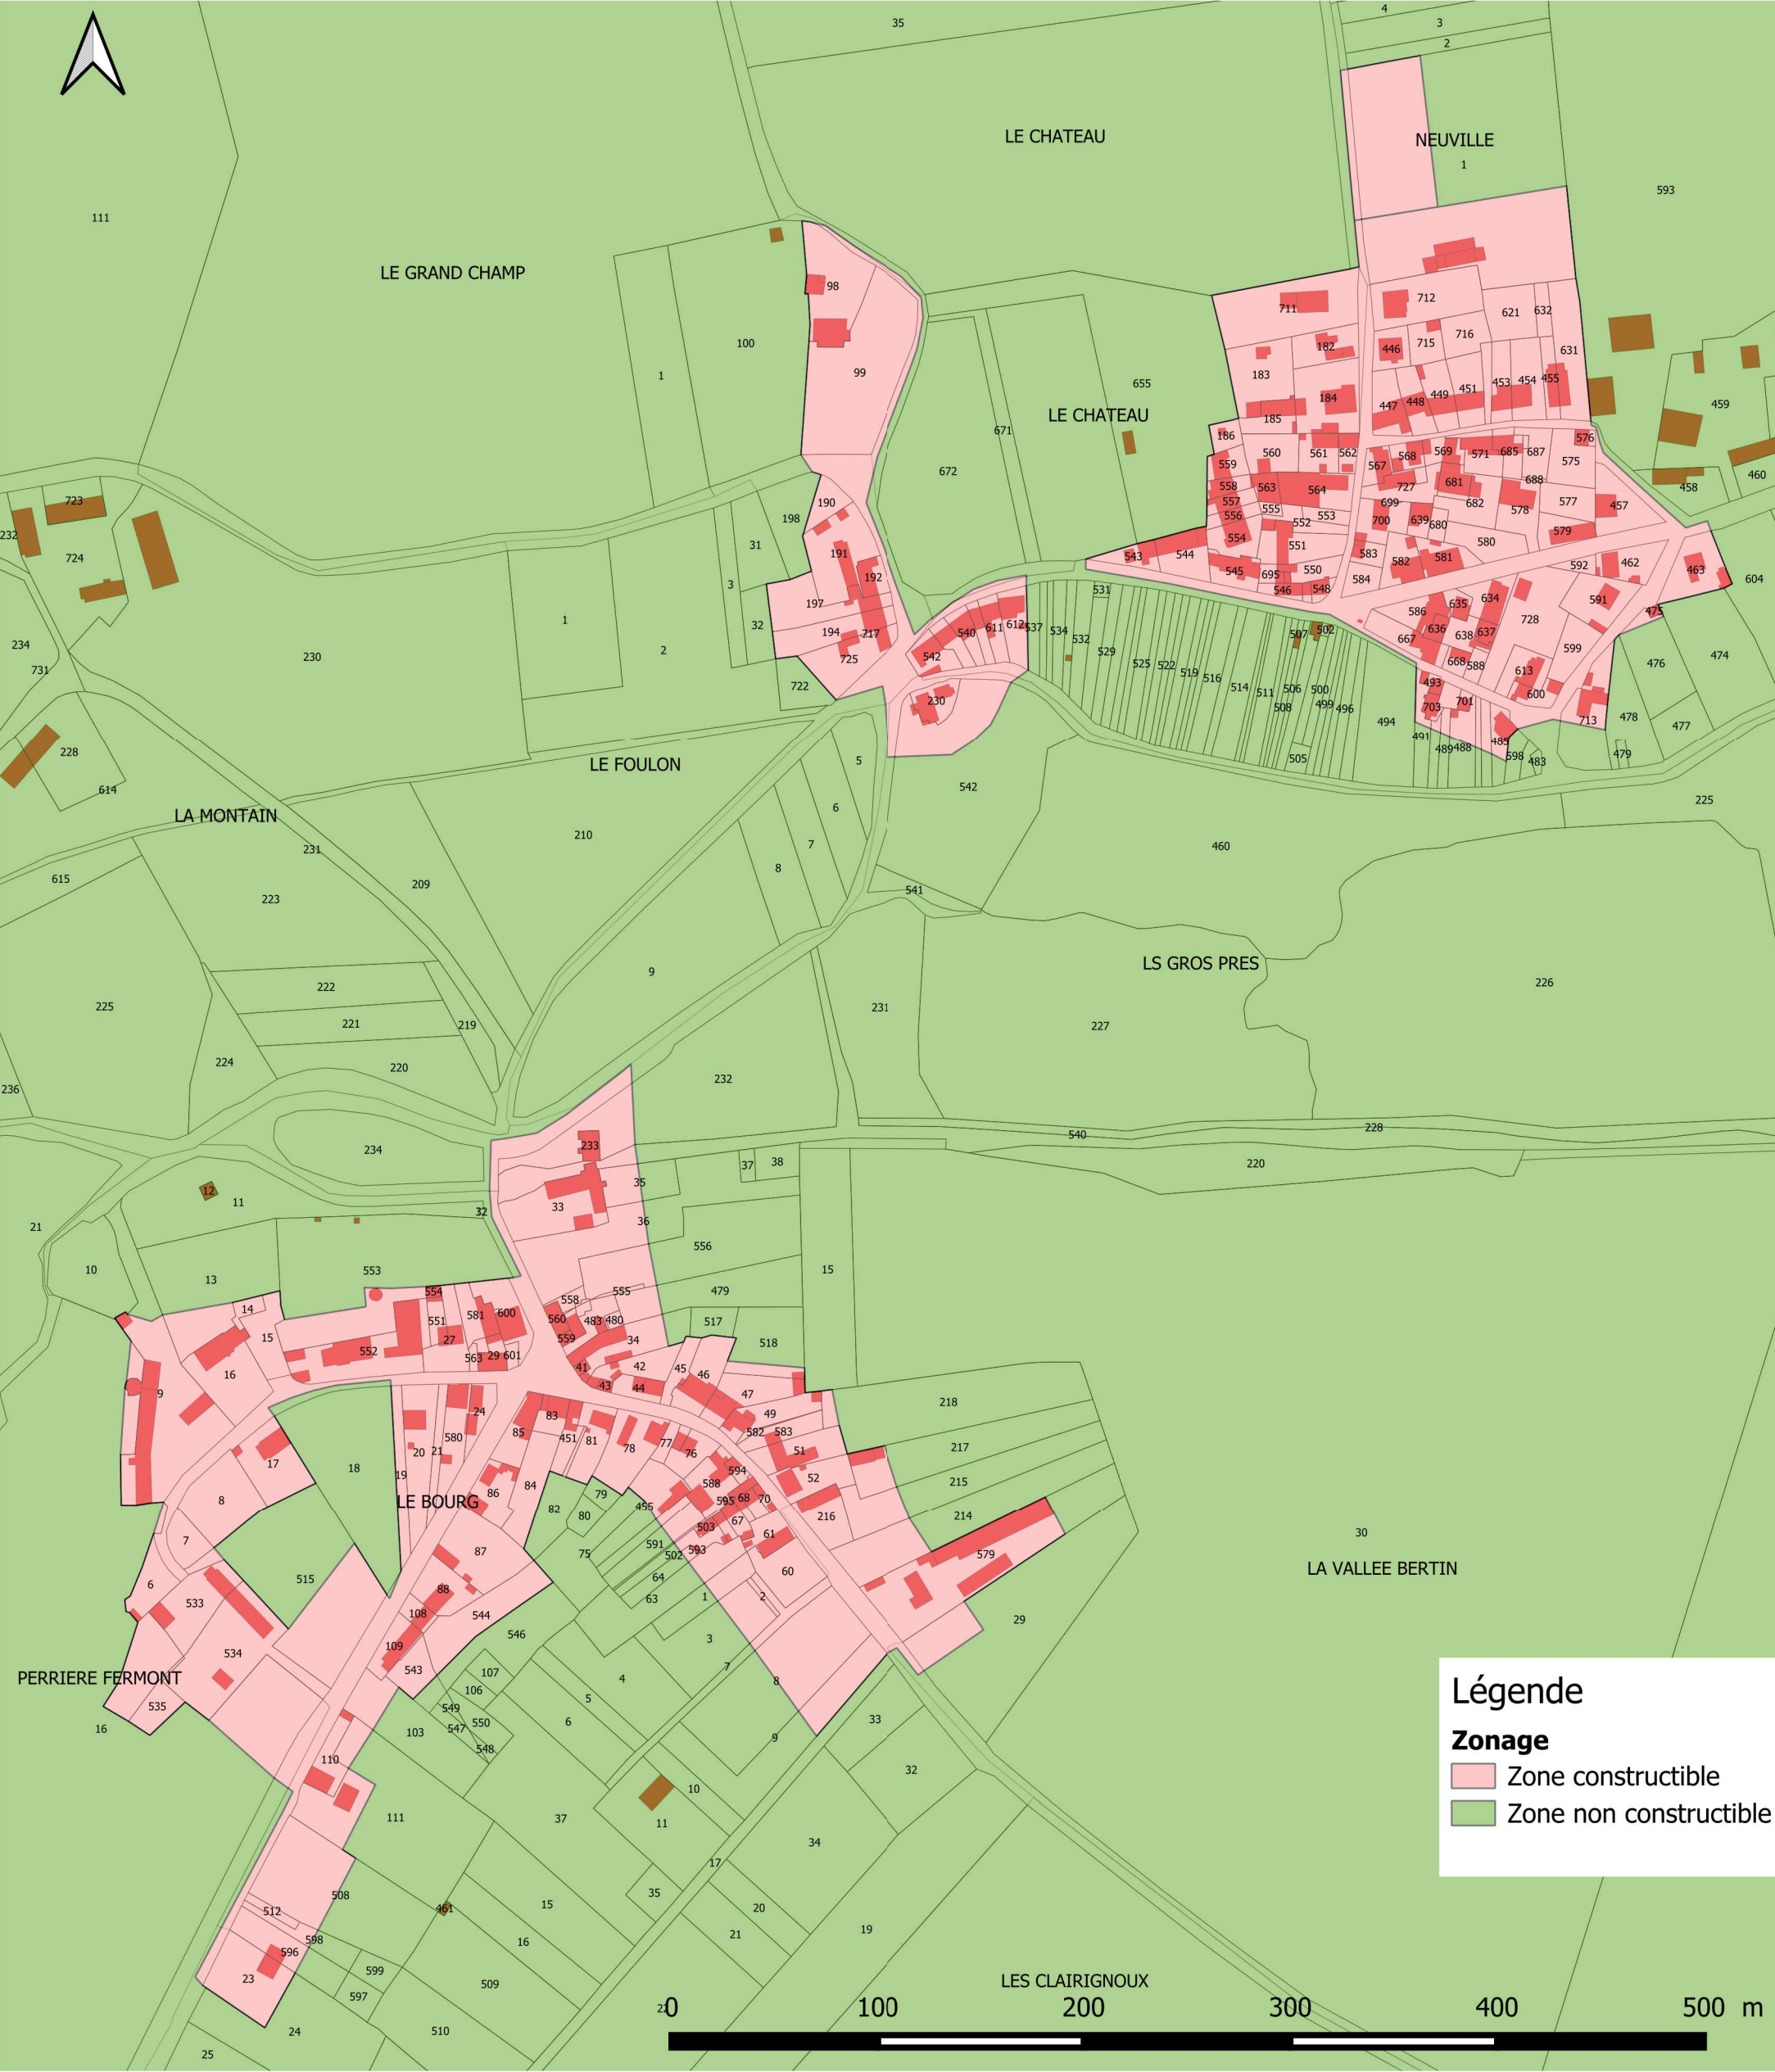

Commune de Bulcy

Carte communale

2.2 - Plan de zonage - Zoom sur le Bourg et Neuville - Ech. : 1 / 5 000e