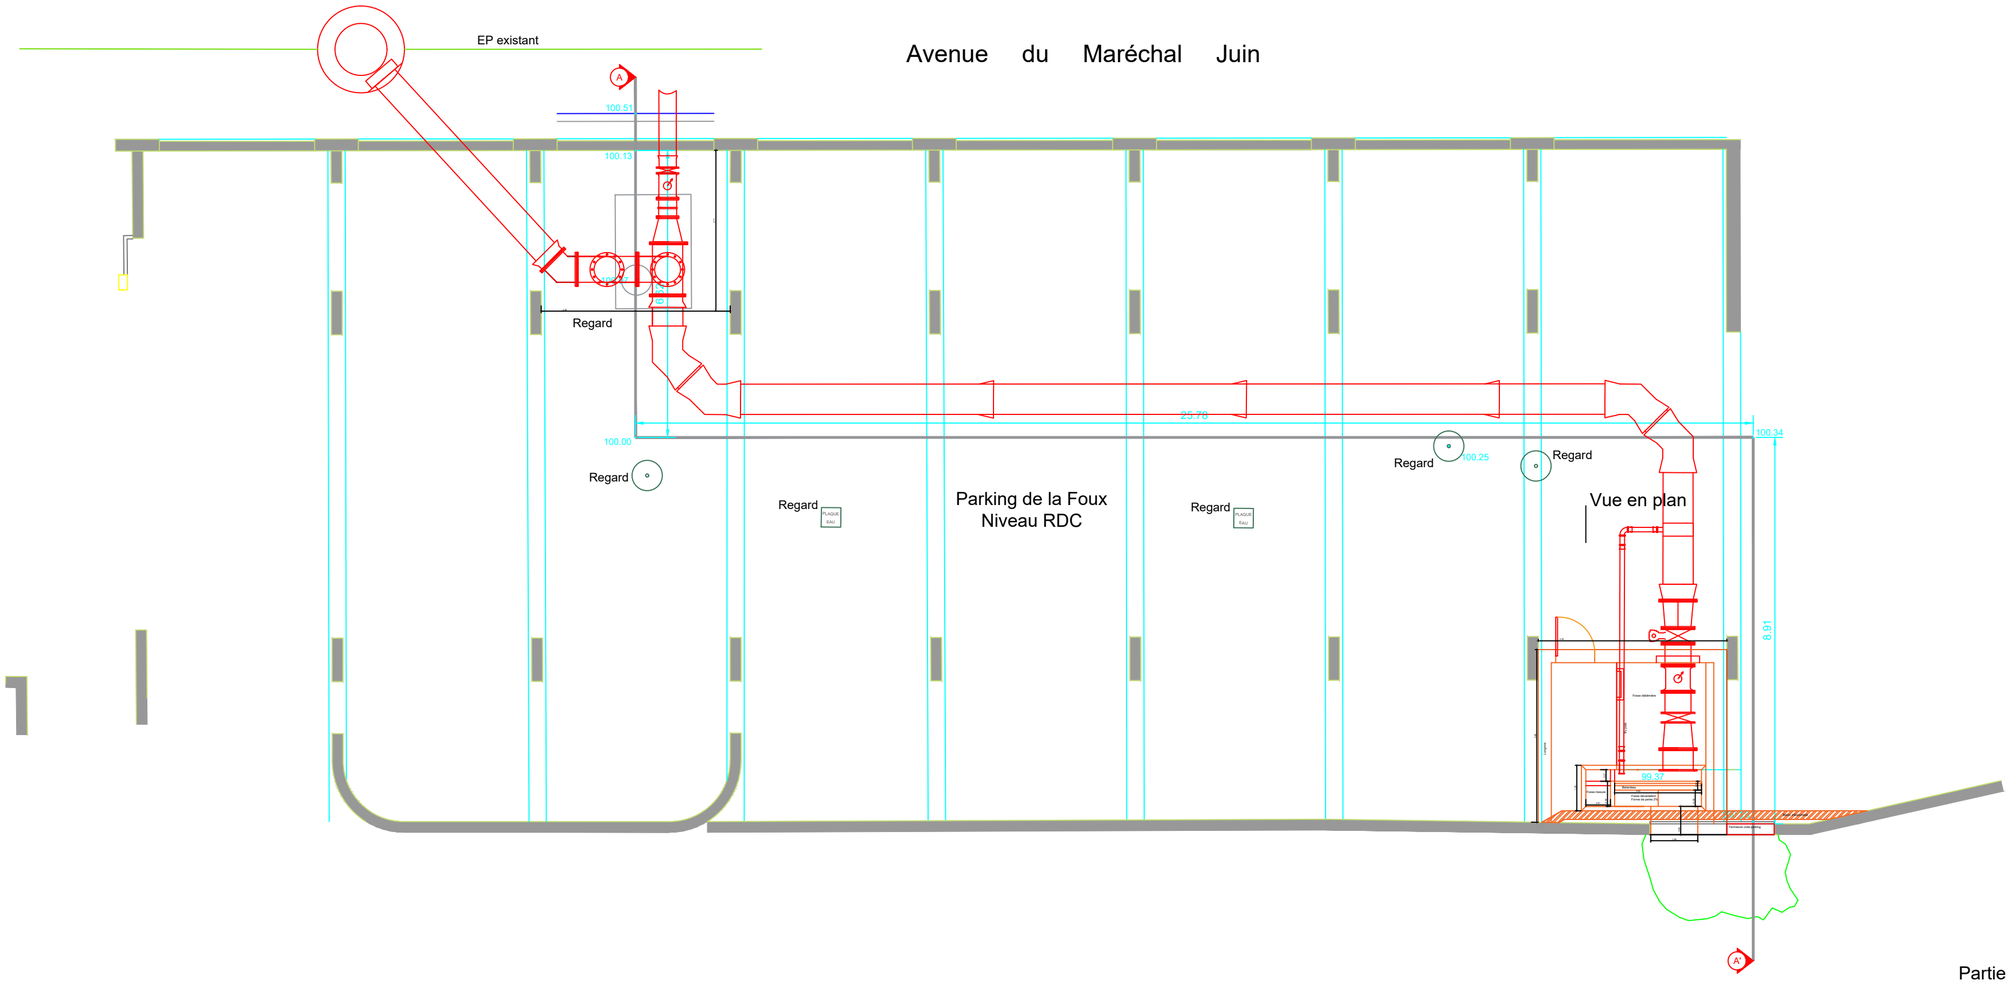

Partie de coupe développée

Coupe AA'

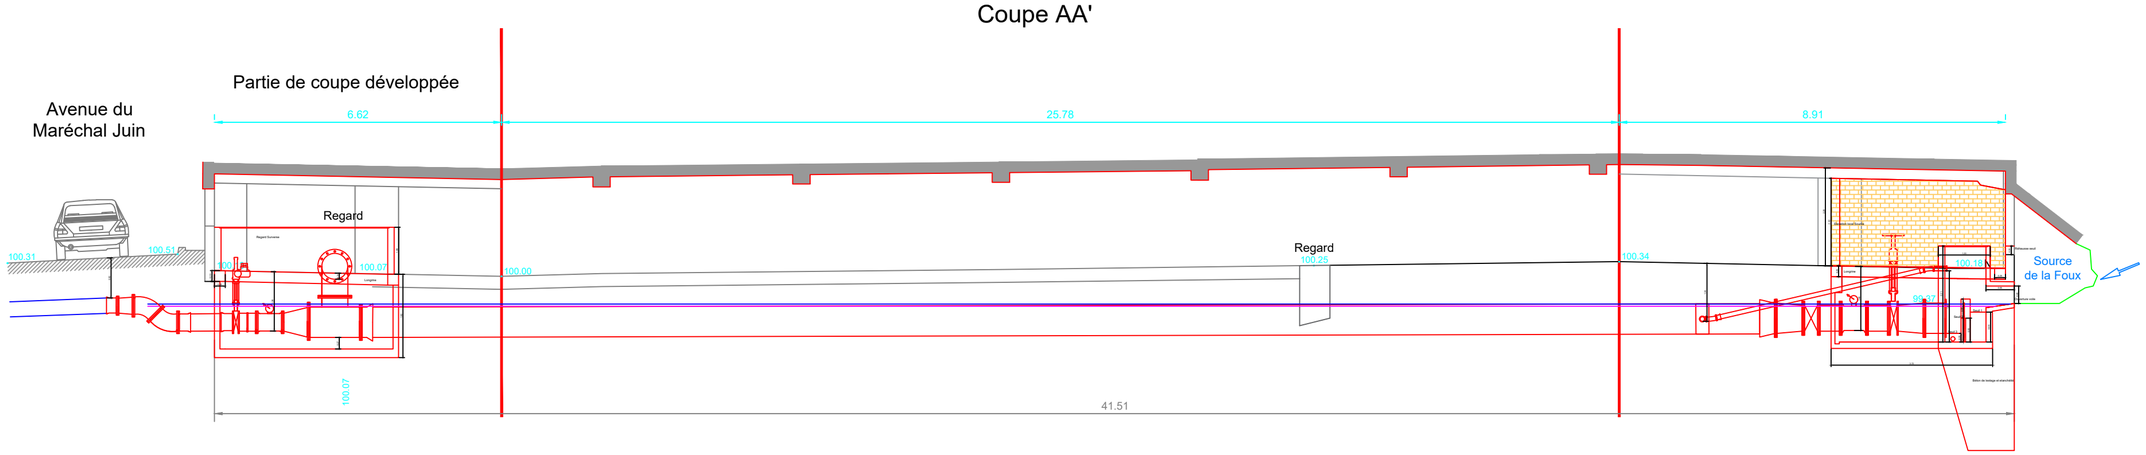

DCE EB Foux.dwg / A2_Paysage / Dessinateur : Mflocon / Enregistré le : 22/11/2023

Projection Altimetrique : Sans
Projection planimétrique : Indépendant

Parking de la Foux

Avenue Maréchal Juin - 06130 Grasse

Parking de la Foux

Plan masse succinct et Coupe

Coupe AA'

Etat des lieux en date du 02/08/2022

C.A. DU PAYS DE GRASSE
Direction Générale des Services Techniques
Direction Études et Grands Projets
Place du 24 août - 06131 Grasse
Mail : slarue@paysdegrasse.fr
Téléphone : 04.97.05.52.58 / Fax : 04.97.05.52.01

Date de création	Chef de projet	
04/08/2022	M.FLOCON	
-	Échelle	**EDL**
Date de modification	**1/100**	
-		