
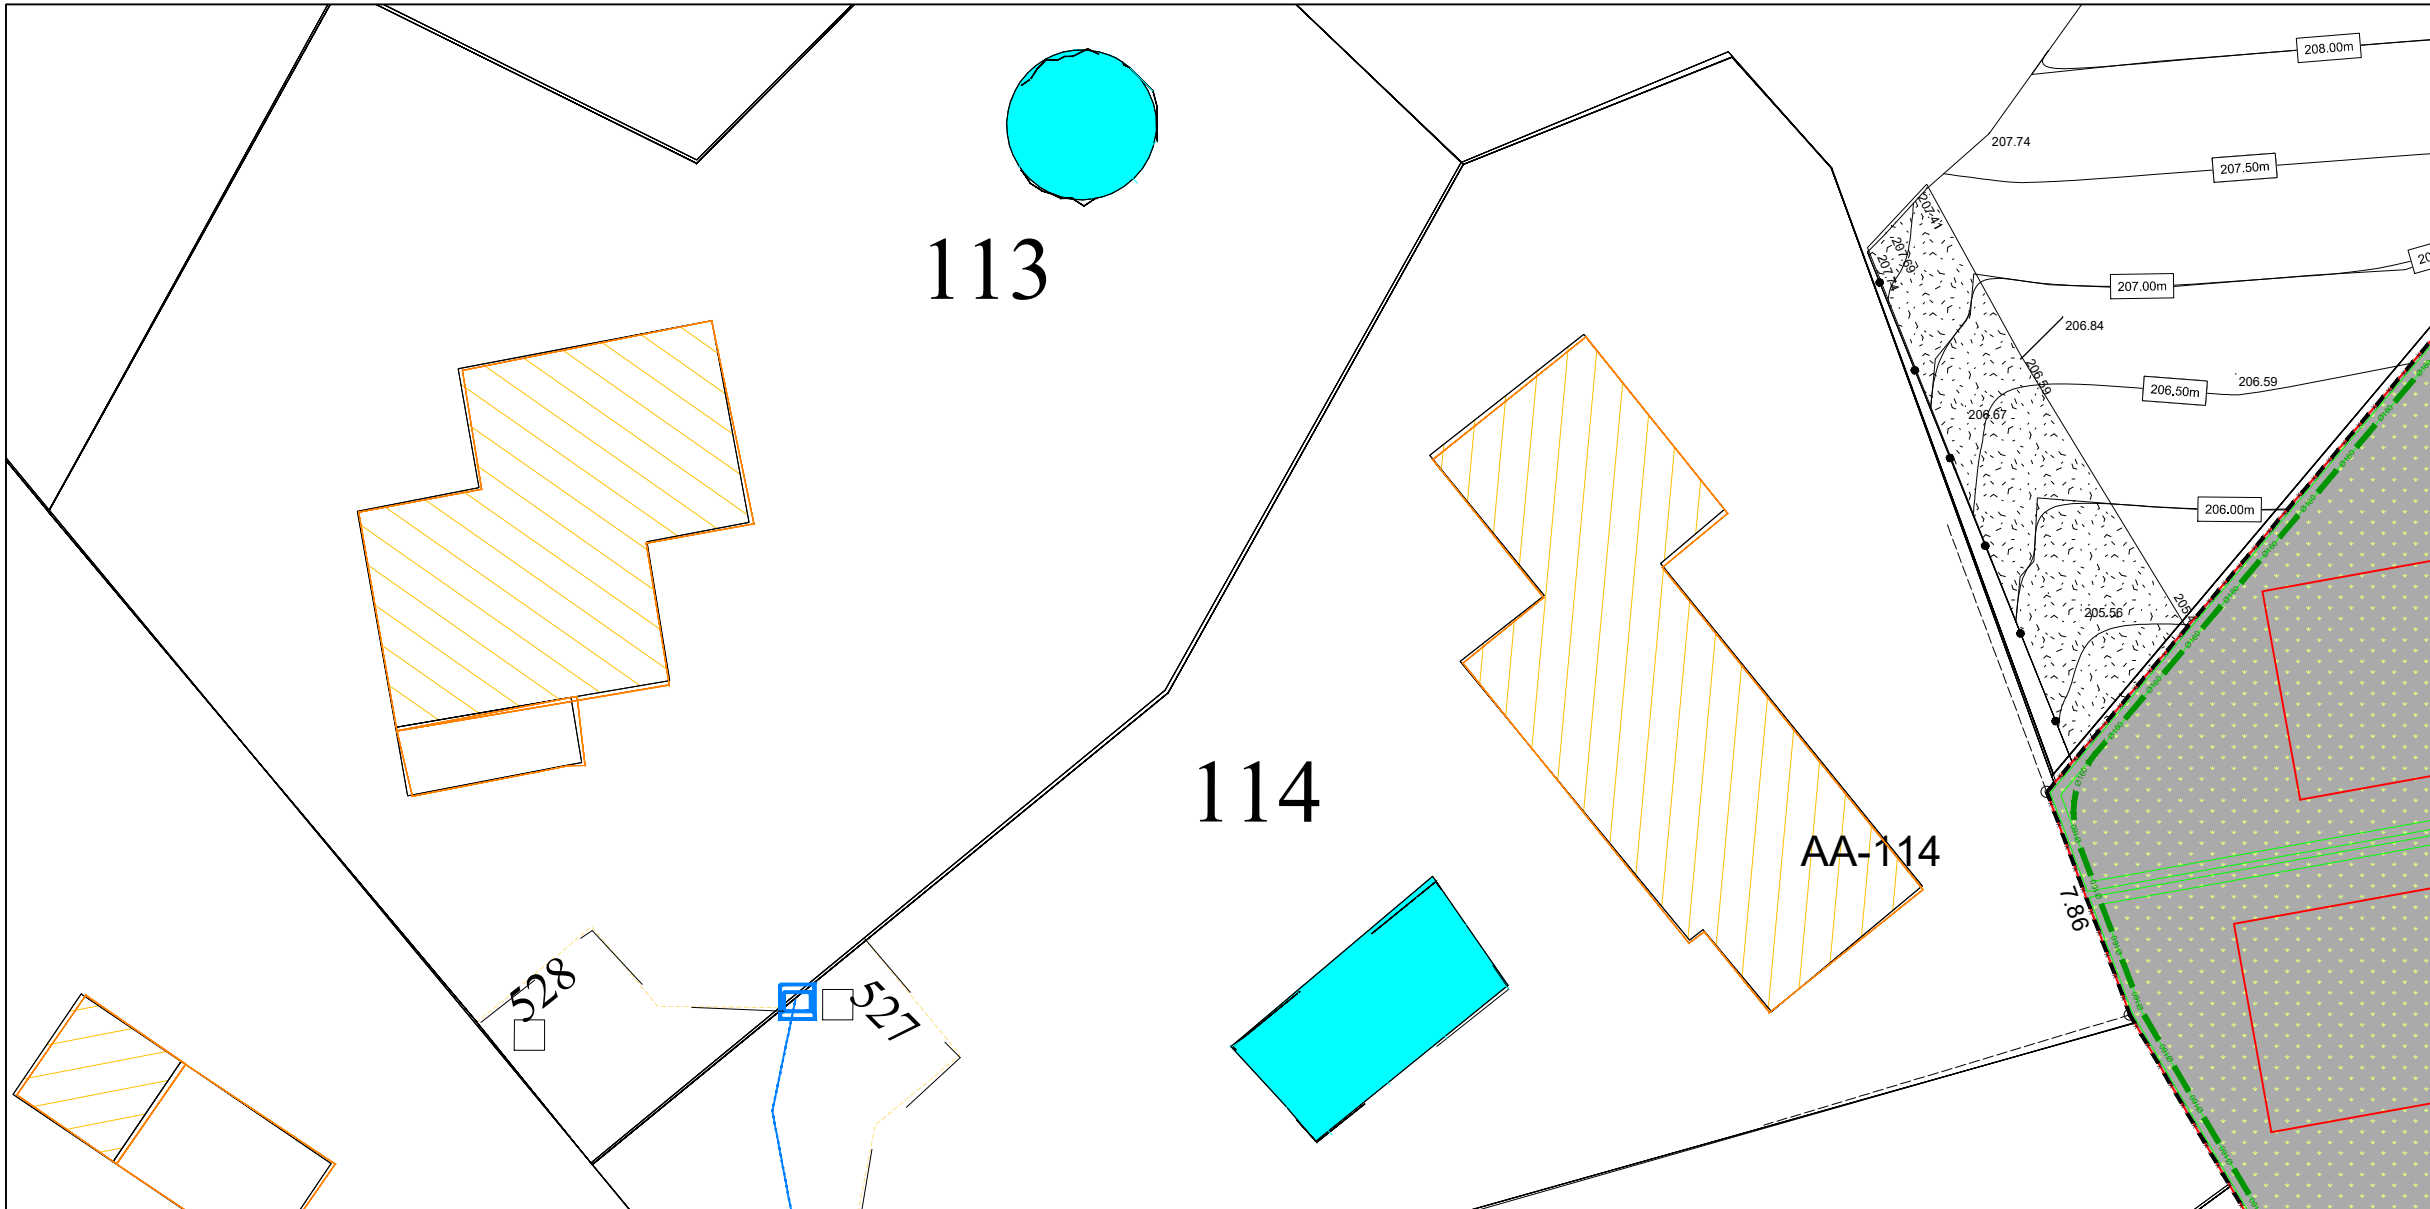


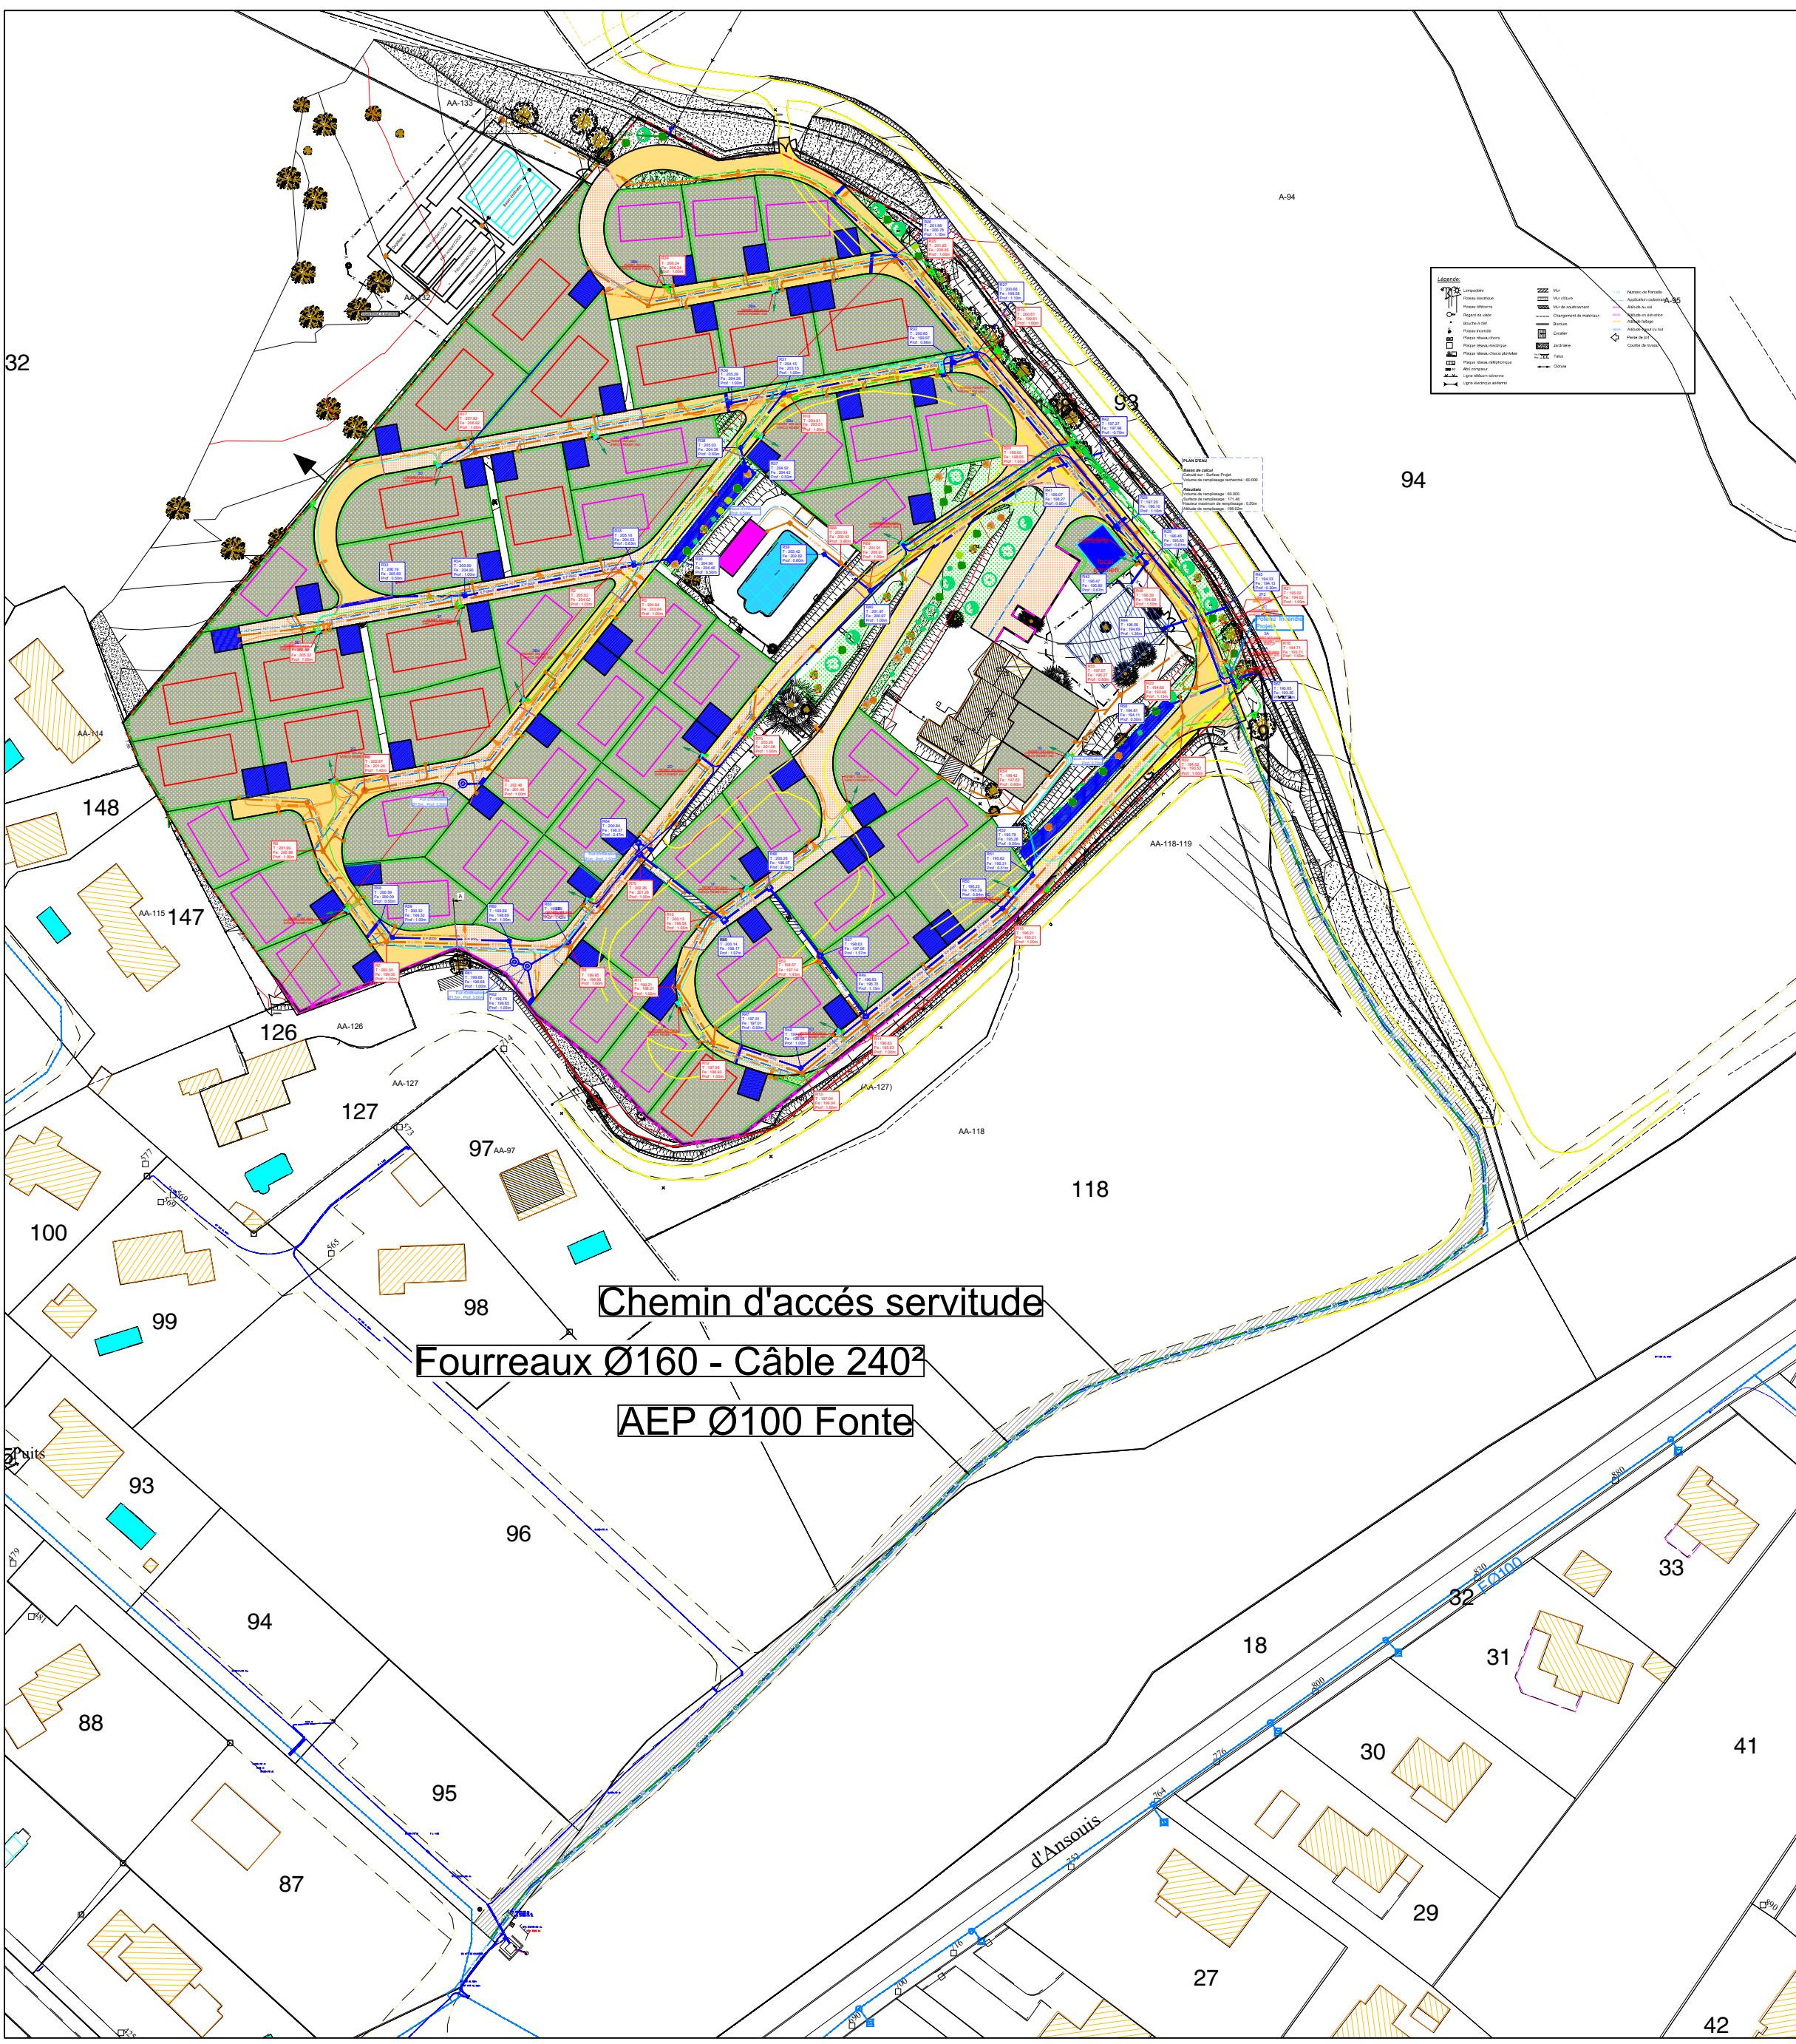

Maitre d'Ouvrage

Travaux d'extension et d'aménagement
du camping l'Air du Temps
Commune de VILLELAURE

Plan des réseaux Projétés

Date	Int	Commentaires	Etabli par	Vérifié par	Approuvé par
30/12/2025	A	Première édition	CM	MB	MB

Nom du fichier: TRV-APP-AEP-VILLELAURE-AE.dwg
Num affaire: -----
Echelle: 1/250
N° pièce: 04

Maitre d'Ouvrage
Cabinet TRAMOY
Siège social
Z.A. du Nord
277 Chemin des Vallées Vignes
86200 La Tour d'Audoubert
06 99 99 99 99 / 06 99 99 99 99



LEGENDE des RESEAUX

- Réseau EU Ø 160
- Réseau EU Ø 200
- Réseau EU Refoulement PEHD Ø63
- Regard de visite Ø1000
- Regard de visite Ø800
- Regard 60x60 D400
- Regard de branchement individuel 40x40
- Caniveau Grille 400
- Réseau EP Ø 200
- Réseau EP Ø 300
- Réseau EP Ø 400
- Regard à grille 600x600
- Regard 600x600 D400
- Regard de visite Ø800
- Regard de visite Ø1000
- Réseau AEP - Fonte Ø100 et PEHD Ø63
- Robinet Vanne
- Réseau Arrosage
- Compteur électrovanne
- Candélabre simple croix H = 4m
- Éclairage fourneau en attente
- Closure simple torsion
- Dispositifs de retenue divers
- Chambre LIT, L1C
- Fourreaux 42/45
- Fourneau Ø160
- Poteau électrique et télécom
- Regard 50x50

Câble BT HM-24 - 3 x 240 + 15mm²
Câble BT HM-24 - 3 x 150 + 95mm²
Câble BT HM-24 - 3 x 95 + 70mm²
NFC 33-210 - 4 x 35mm²

PLAN D'EAU

Bases de calcul
Cote sur Surface Projet
Volume de remplissage recherché : 60.000

Résultats
Volume de remplissage : 60.000
Surface de remplissage : 171.46
Hauteur maximum de remplissage : 0.50m
Altitude de remplissage : 195.00m

Projet incendie

Réseau incendie
Régulateur de débit
Régulateur de débit
Régulateur de débit