


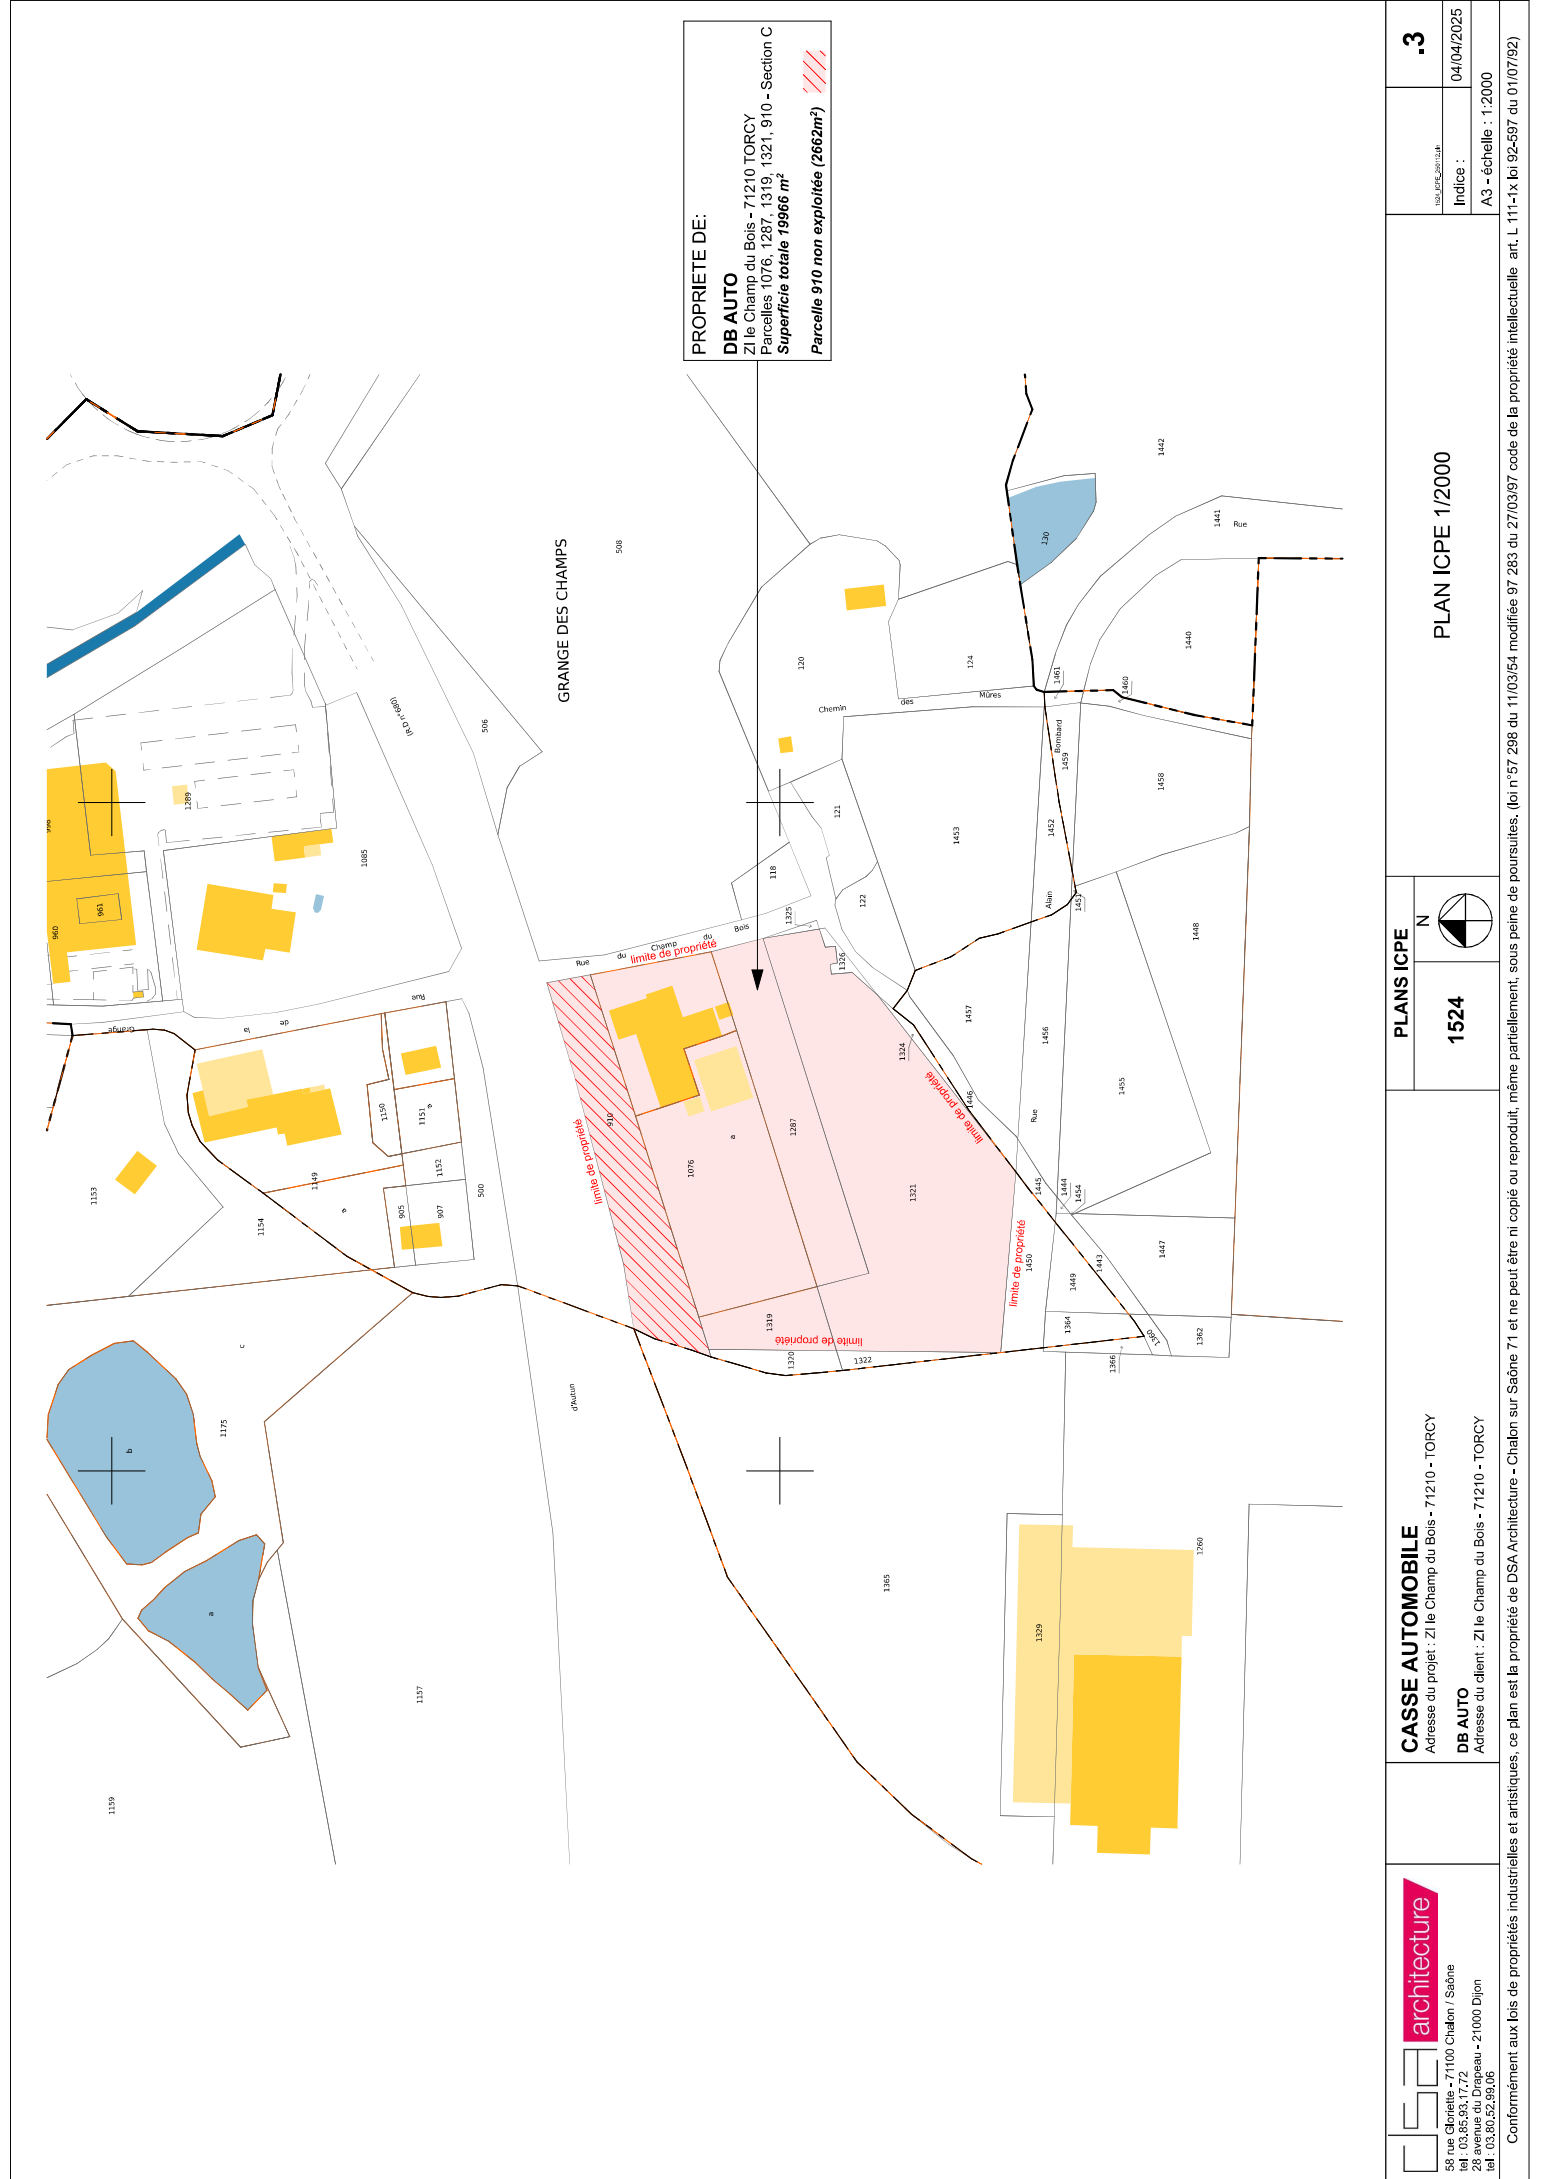

PROPRIETE DE:
DB AUTO
ZI le Champ du Bois - 71210 TORCY
Parcelles 1076, 1287, 1319, 1321, 910 - Section C
Superficie totale 19966 m²
Parcelles 910 non exploitées (2662m²)

 58 rue Clarette - 71100 Chalon / Saône tél : 03.85.83.17.72 28 avenue du Drapeau - 21000 Dijon tel : 03.80.22.95.06	CASSE AUTOMOBILE Adresse du projet : ZI le Champ du Bois - 71210 - TORCY	DB AUTO Adresse du client : ZI le Champ du Bois - 71210 - TORCY	PLANS ICPE N	PLAN ICPE 1/2000	.3
			1524 		
	Conformément aux lois de propriétés industrielles et artistiques, ce plan est la propriété de DSA Architecture - Chalon sur Saône 71 et ne peut être ni copié ou reproduit, même partiellement, sous peine de poursuites. (loi n°57 298 du 11/03/54 modifiée 97 283 du 27/03/97 code de la propriété intellectuelle art. L 111-1x loi 92-597 du 01/07/92)				