

1524

DB AUTO

ZI le Champ du Bois - 71210 - TORCY

CASSE AUTOMOBILE

ZI le Champ du Bois - 71210 - TORCY

Parcelles n°1076; 1287; 1319; 1321; 910 - Section C

Surface du terrain : 19966m²

PLANS ICPE


vendredi 4 avril 2025

Format A3


DSA ARCHITECTURE

58 rue Gloriette - 71100 Chalon / Saône
tel : 03.85.93.17.72
28 avenue du Drapeau - 21000 Dijon
tel : 03.80.52.99.06
www.dsa-groupe.fr



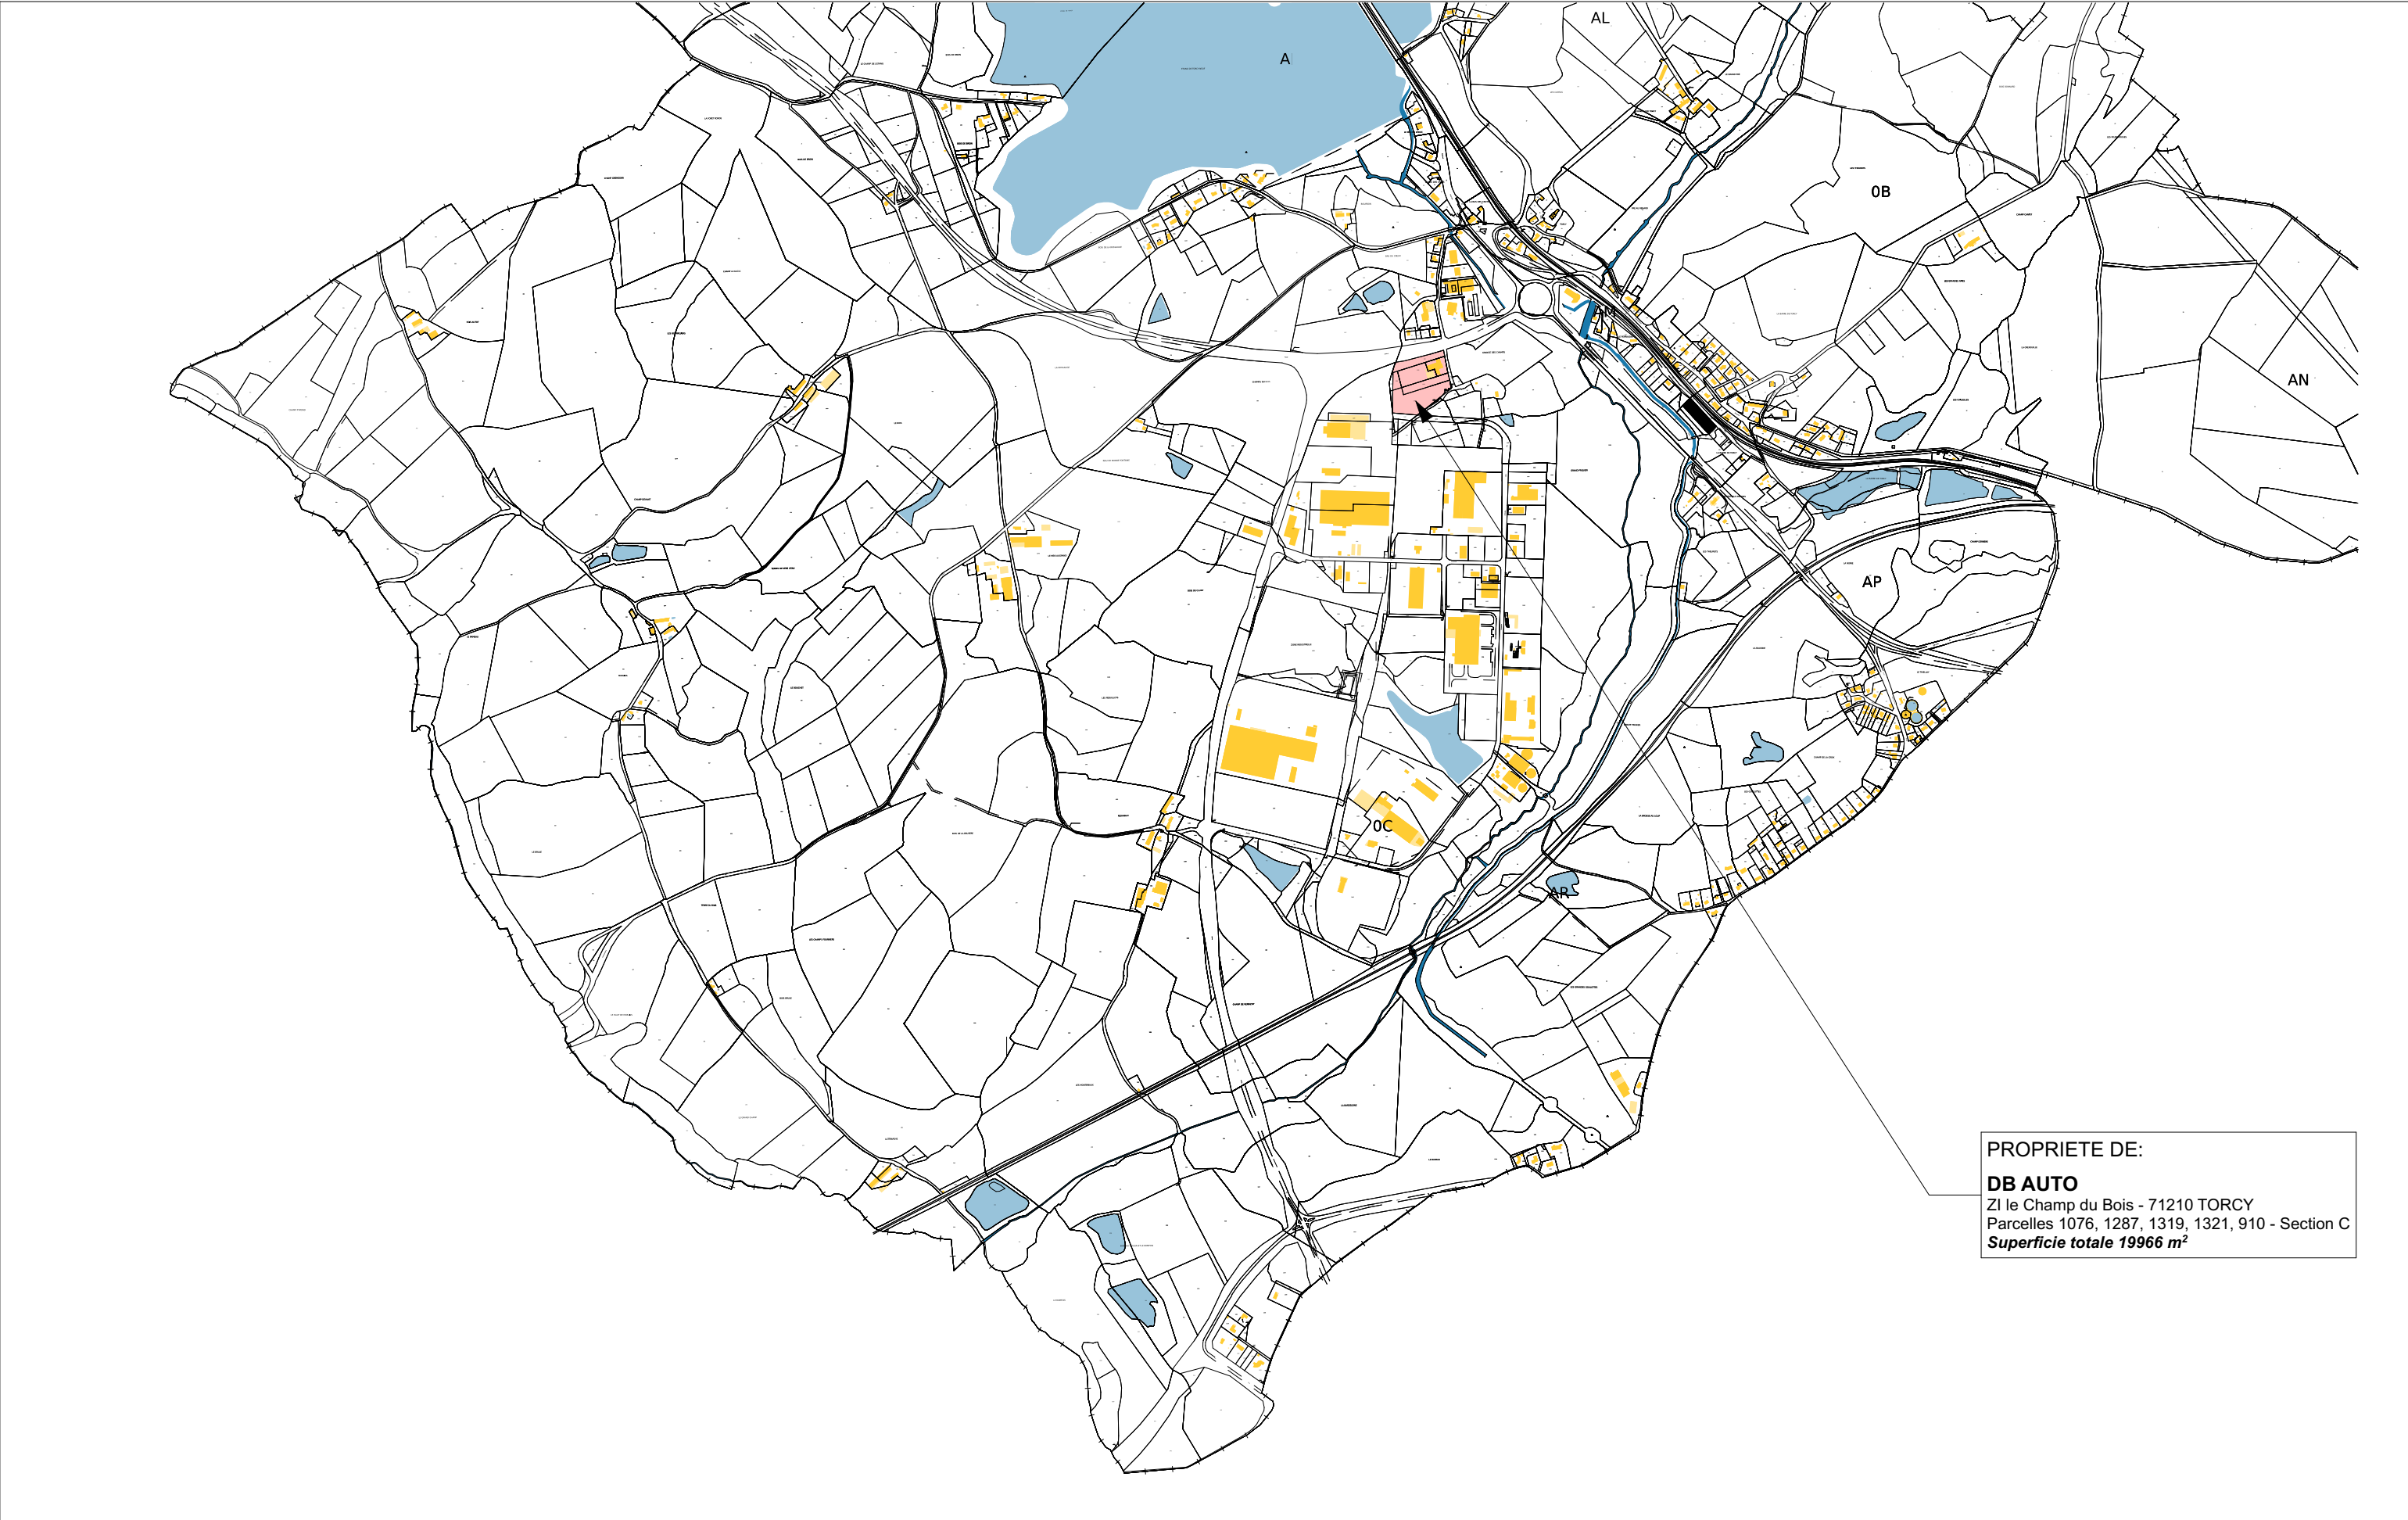

PROPRIETE DE:
DB AUTO
ZI le Champ du Bois - 71210 TORCY
Parcelles 1076, 1287, 1319, 1321, 910 - Section C
Superficie totale 19966 m²

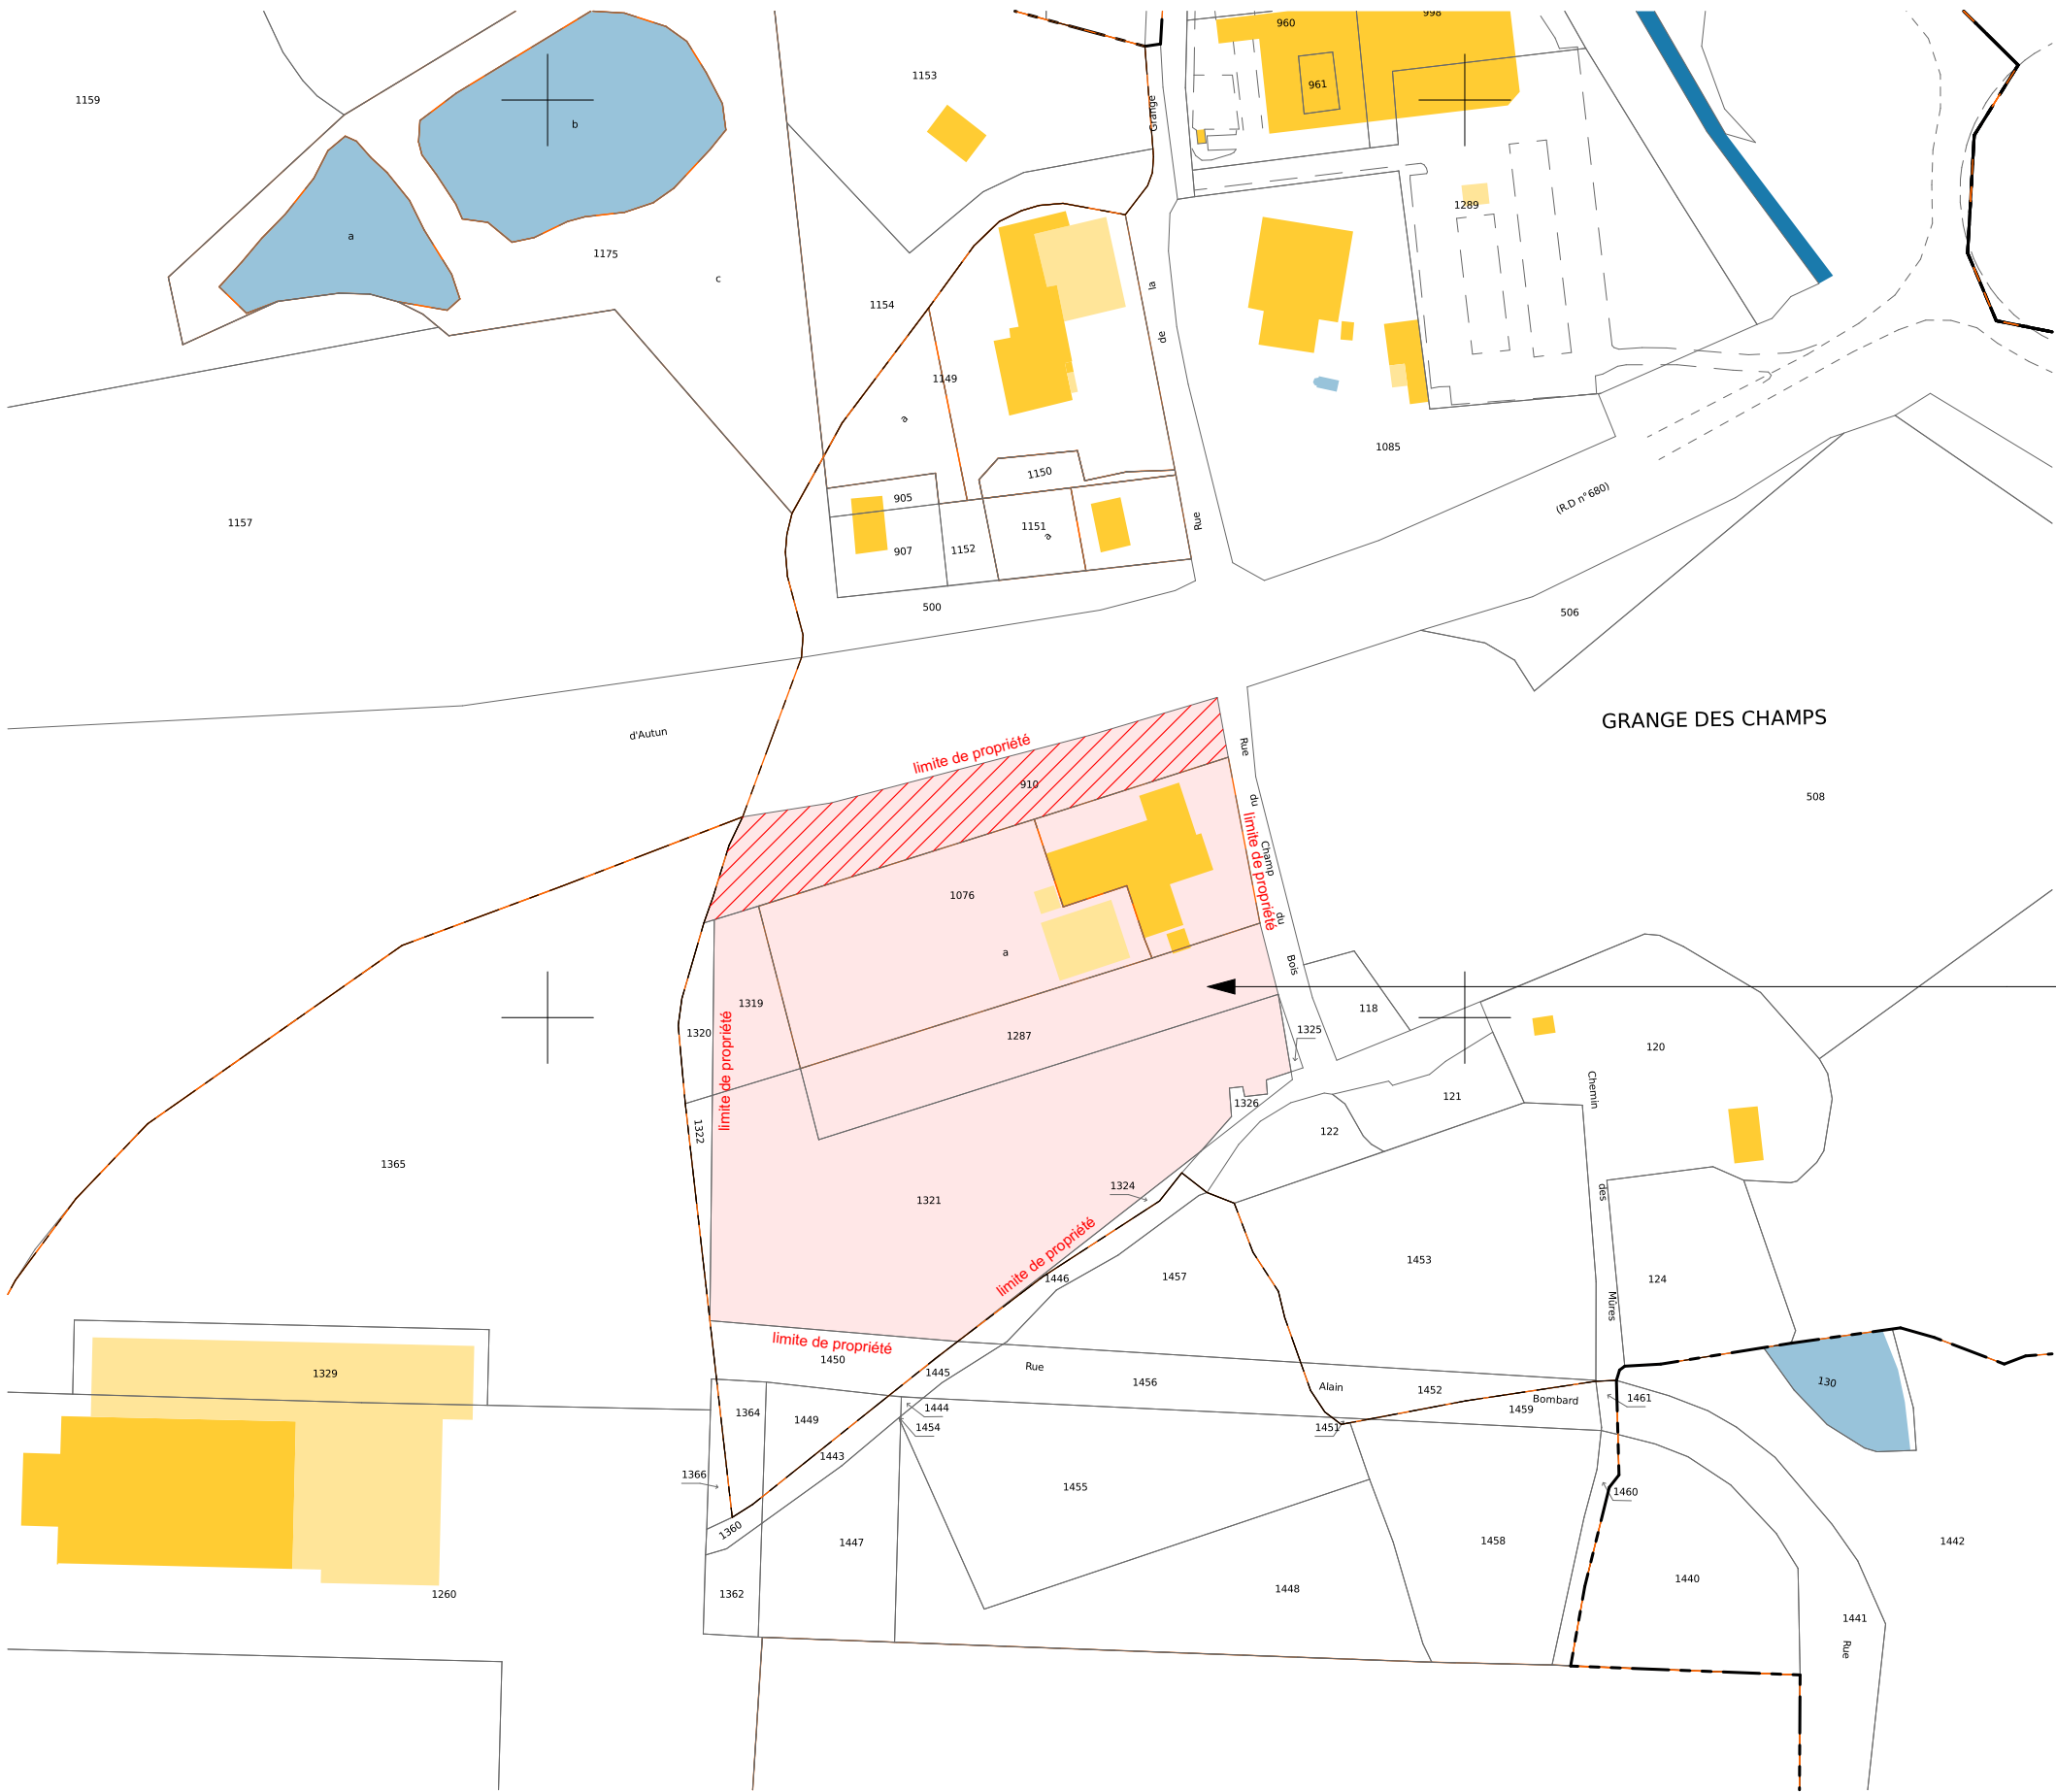

PROPRIETE DE:
DB AUTO
ZI le Champ du Bois - 71210 TORCY
Parcelles 1076, 1287, 1319, 1321, 910 - Section C
Superficie totale 19966 m²
Parcelle 910 non exploitée (2662m²)

dsa architecture
58 rue Gloriette - 71100 Chalon / Saône
tel : 03.85.93.17.72
28 avenue du Drapeau - 21000 Dijon
tel : 03.80.52.99.06

CASSE AUTOMOBILE
Adresse du projet : ZI le Champ du Bois - 71210 - TORCY
DB AUTO
Adresse du client : ZI le Champ du Bois - 71210 - TORCY

PLANS ICPE

1524

N

PLAN ICPE 1/2000

	.3
Indice :	04/04/2025
A3 - échelle : 1:2000	

