
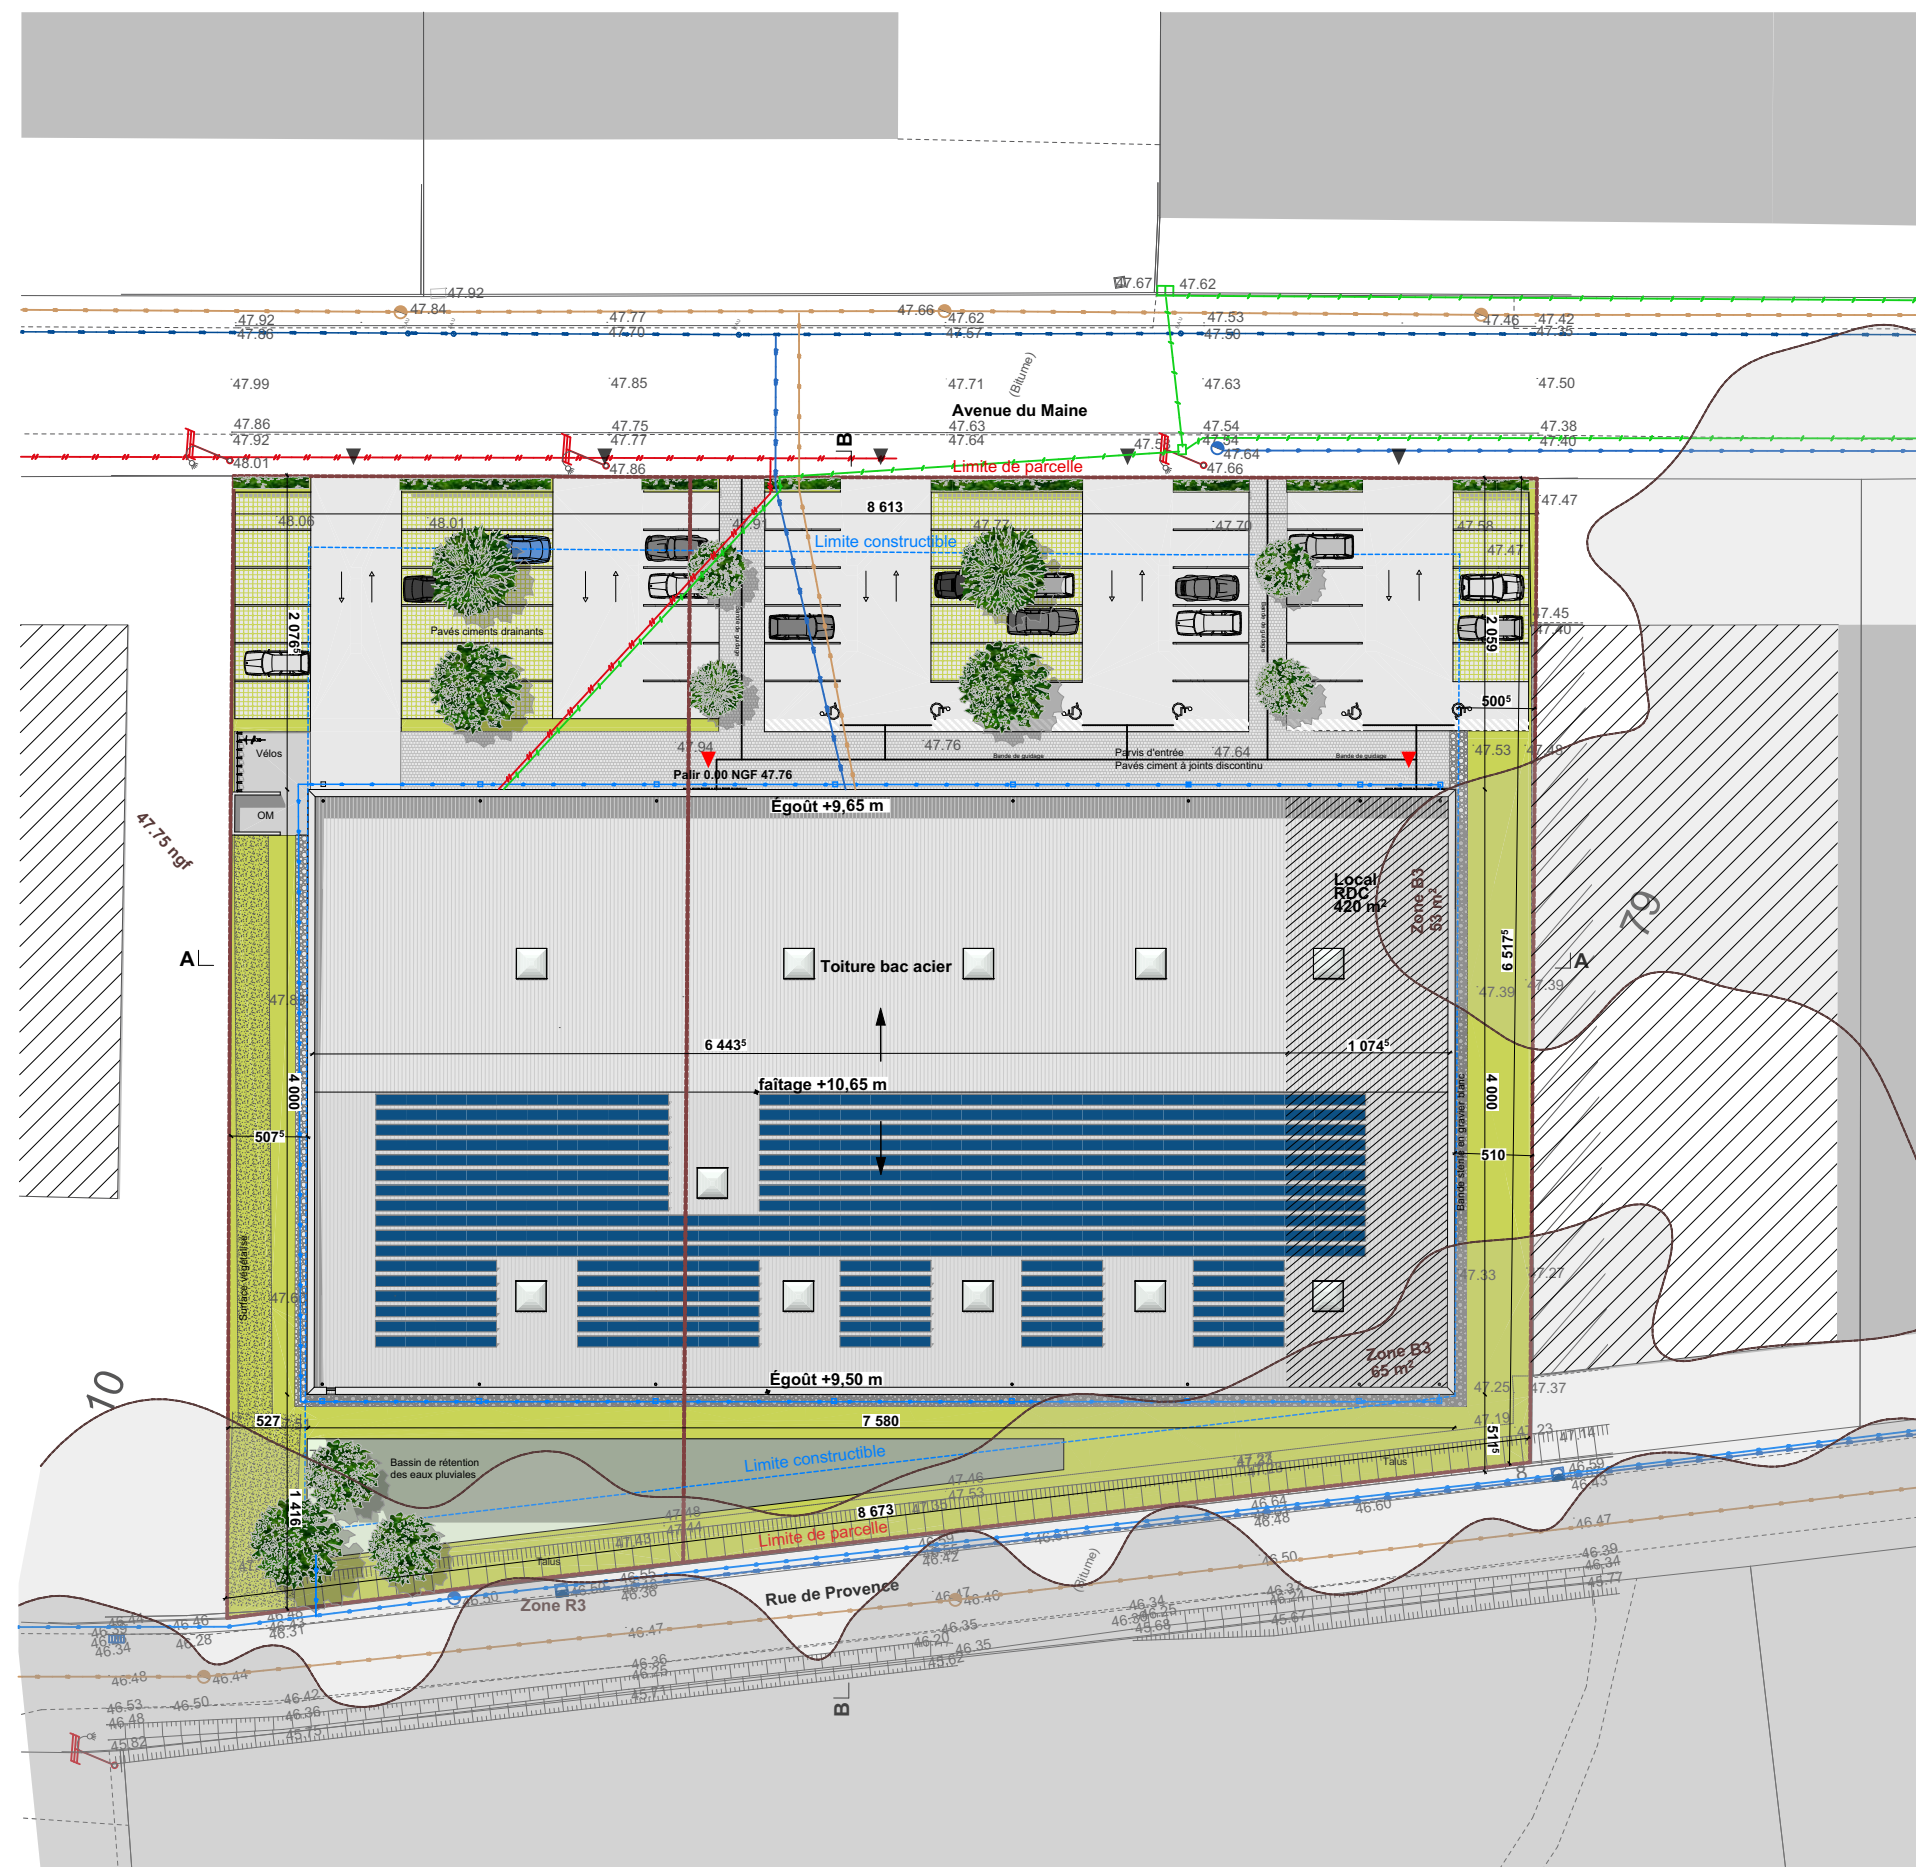


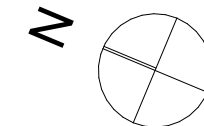

Surface du terrain : 6 038 m²

PLU Zone UA

- Emprise au sol maximale : 60% soit 3 623 m²
> Projet : 3032 m²
- 1 place véhicule pour 50m²:
> Projet : 60 places voiture + 10 places vélo
- 1 arbre pour 8 places:
> Projet : 8 arbres à haute tige