


MAZE-MILON

"La Minotière"

Projet de serres


Bassin de régulation des eaux pluviales

1/500

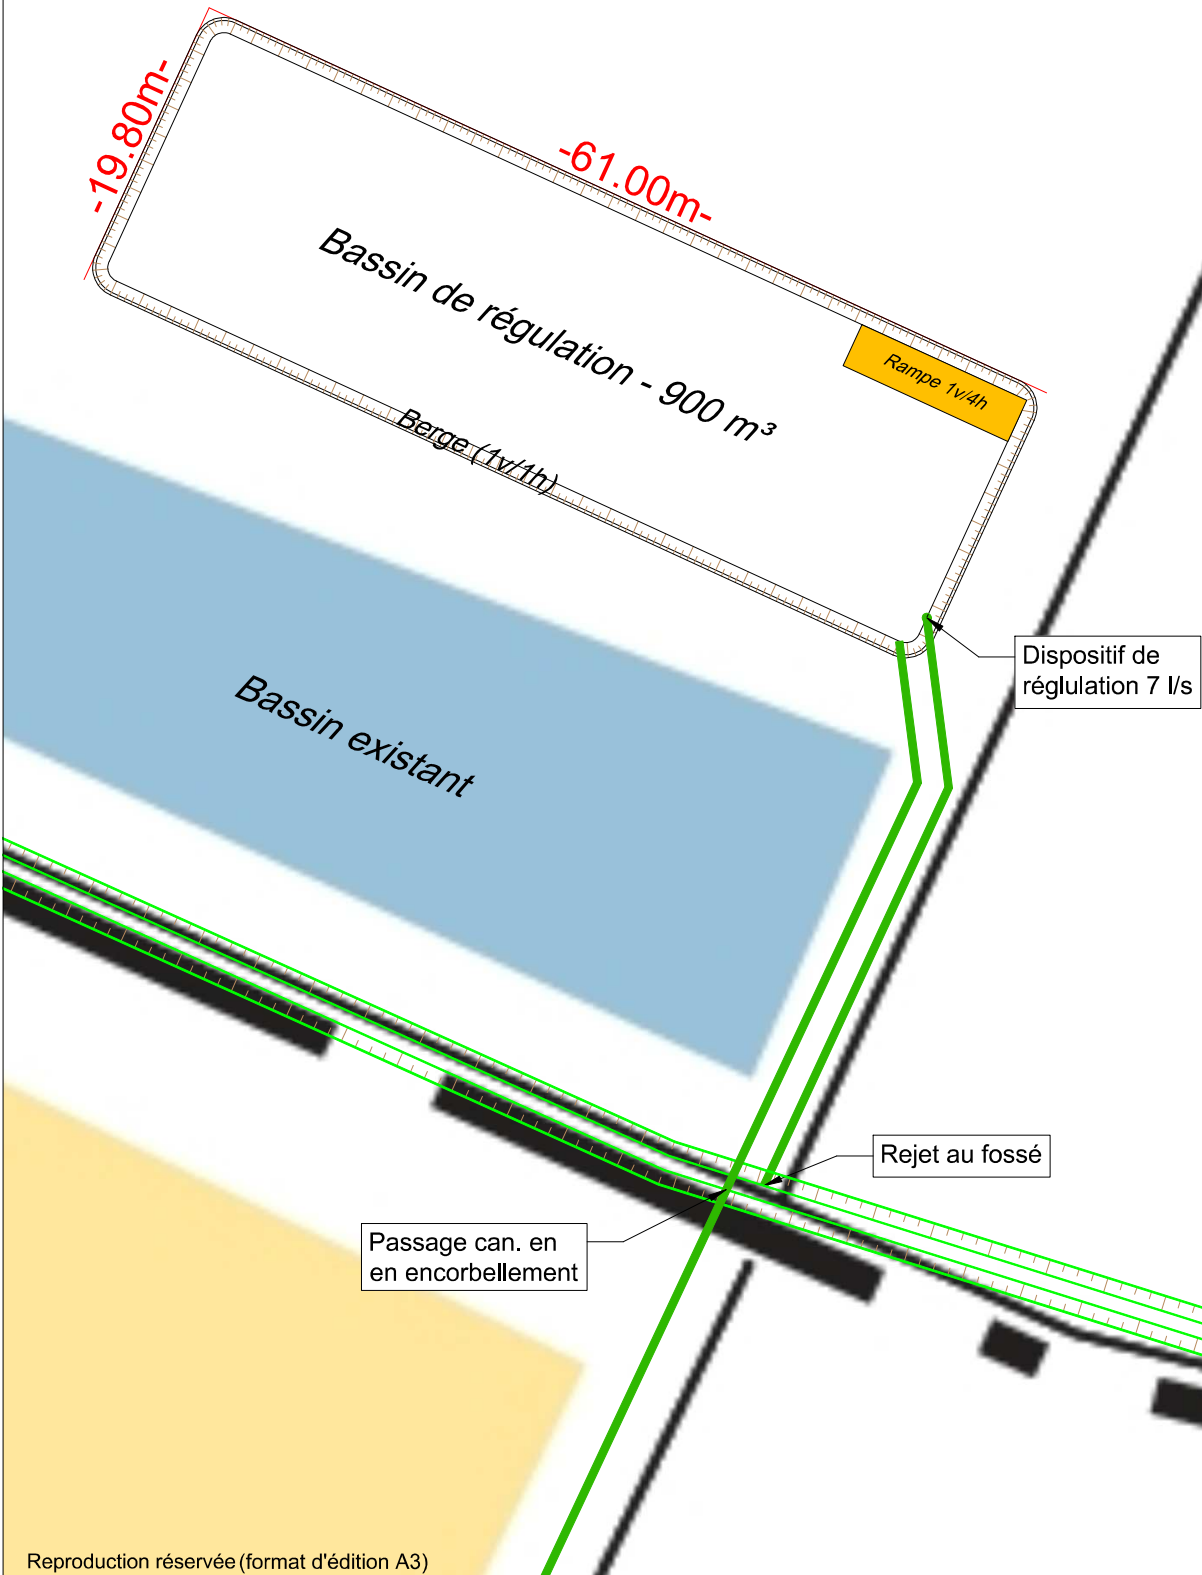

Reproduction réservée (format d'édition A3)

1/2000

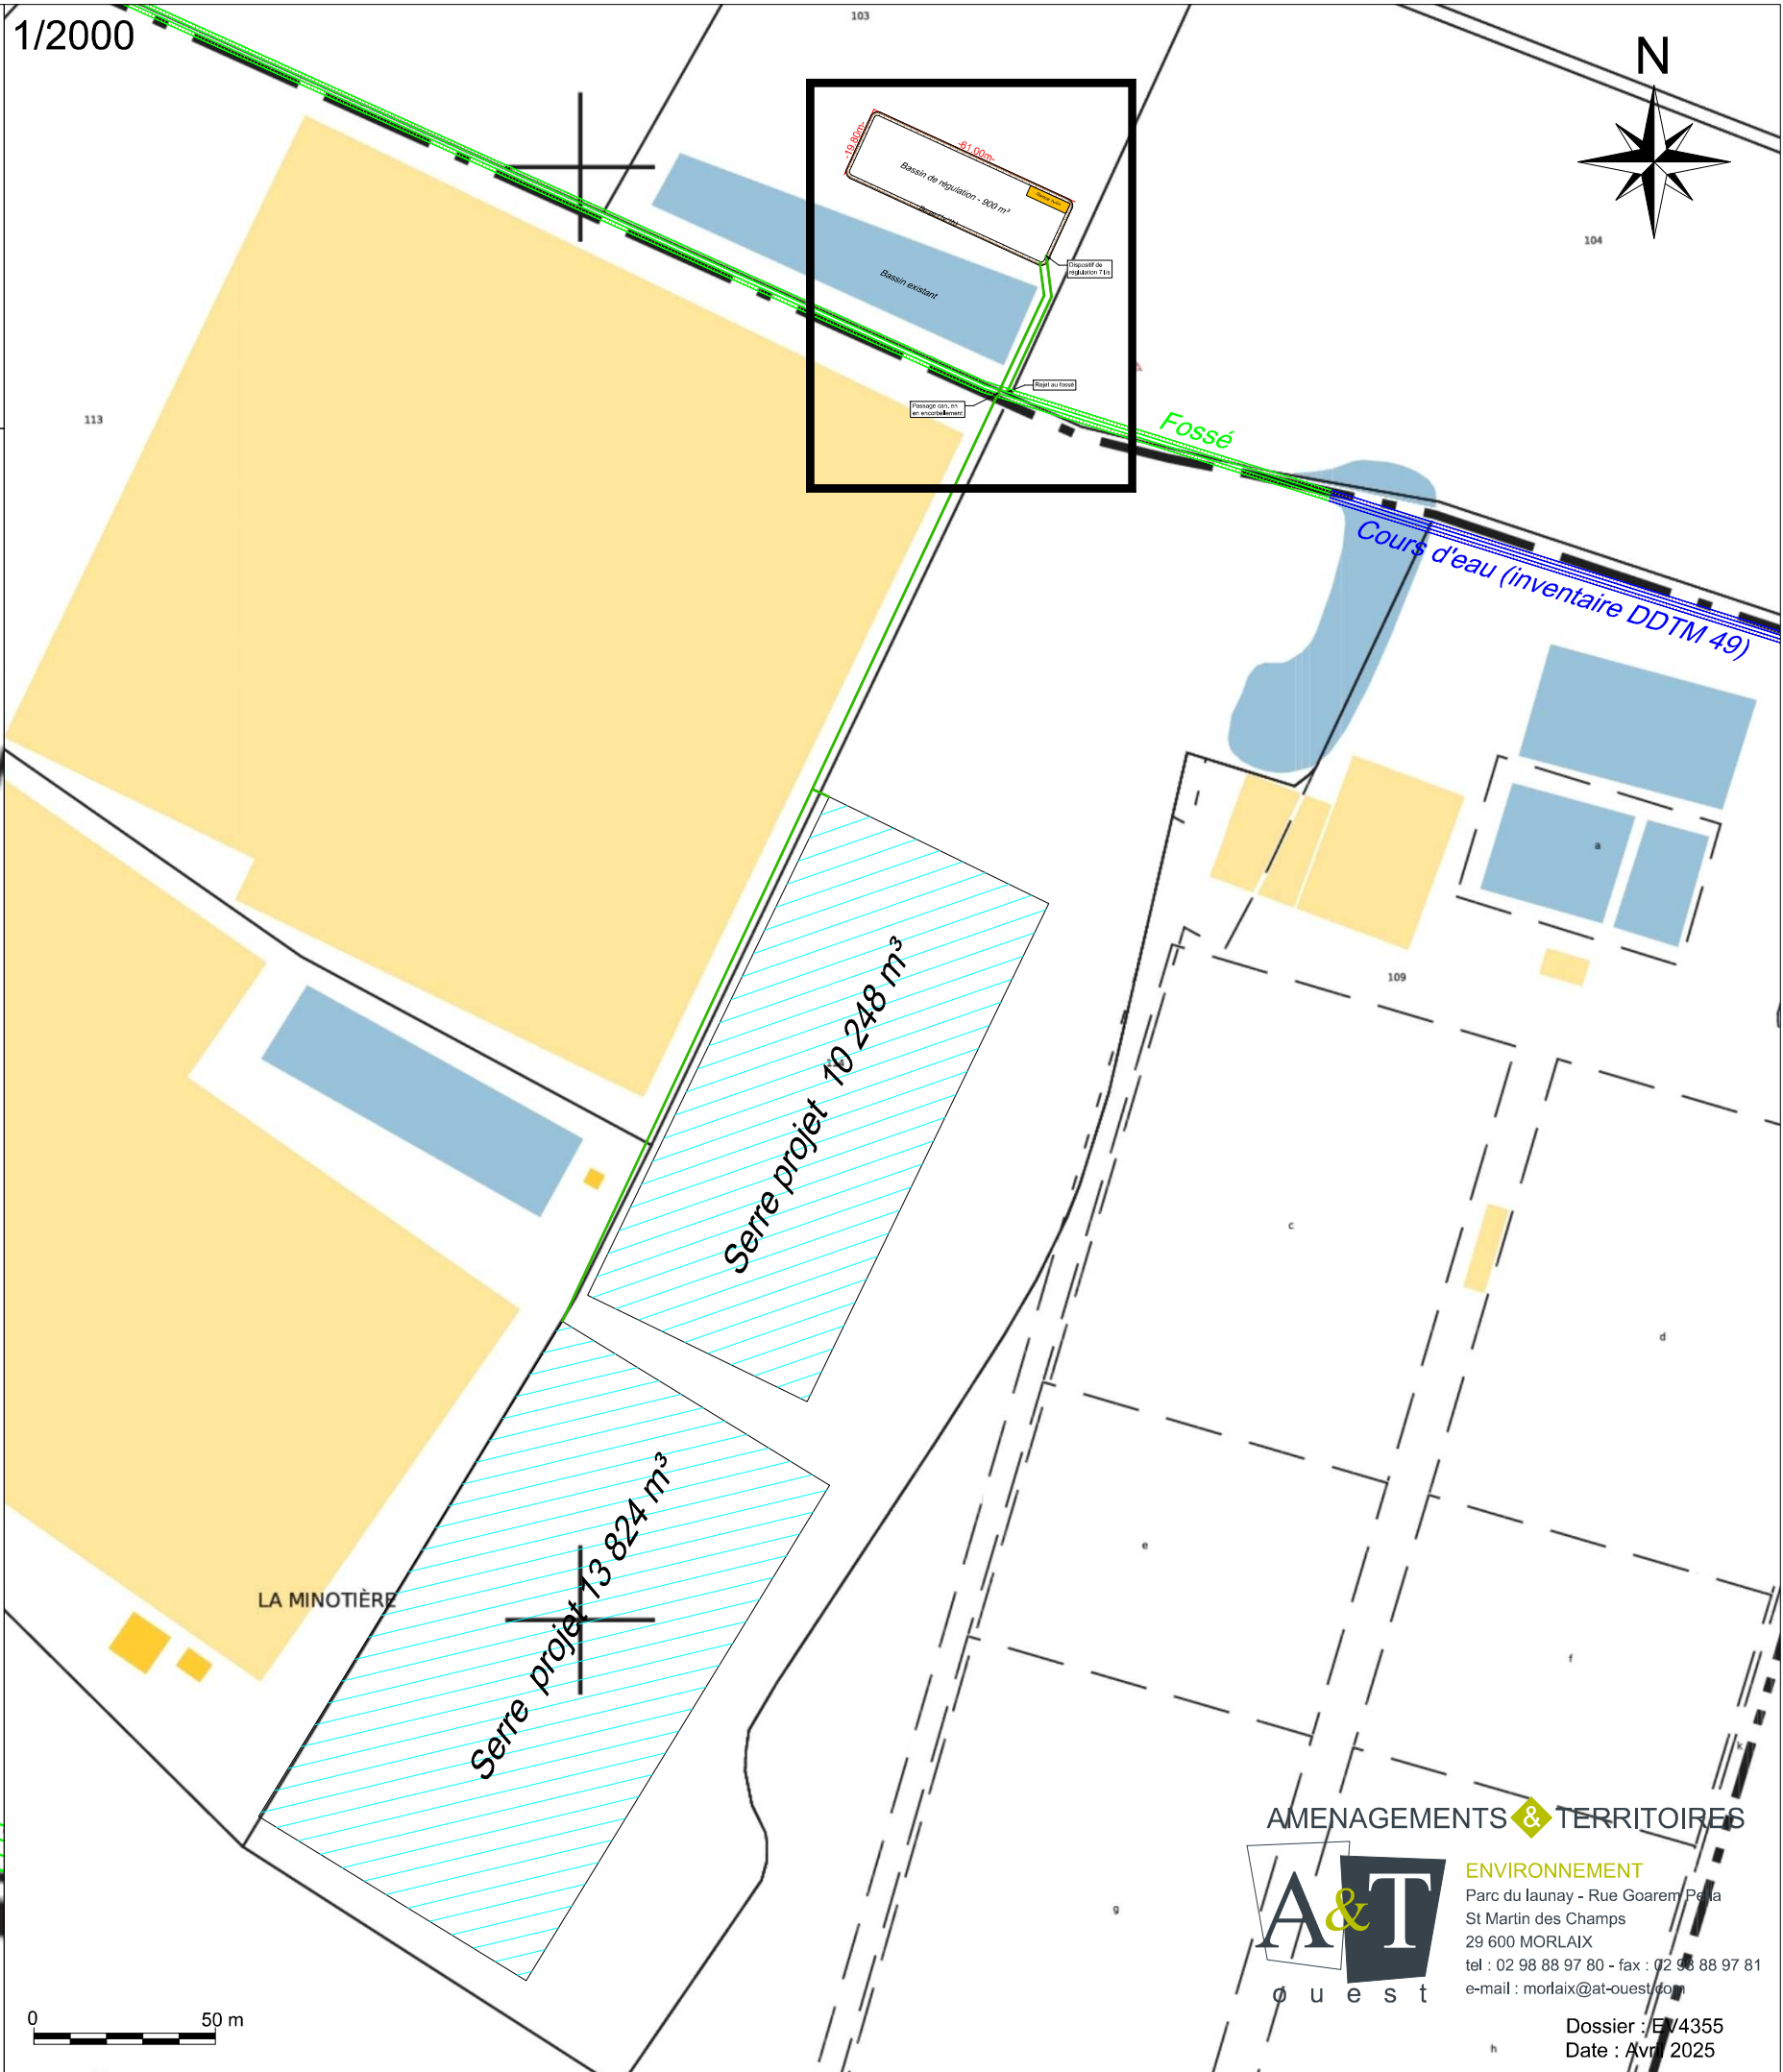

0 50 m

AMENAGEMENTS & TERRITOIRES



ENVIRONNEMENT
Parc du launay - Rue Goarem Pella
St Martin des Champs
29 600 MORLAIX
tel : 02 98 88 97 80 - fax : 02 98 88 97 81
e-mail : morlaix@at-ouest.com


Dossier : E/4355
Date : Avr 2025

MAZE-MILON - "La Minotière"


Profil hydraulique - Schémas de principe

Projet de serres - Bassin de régulation des eaux pluviales

1/500

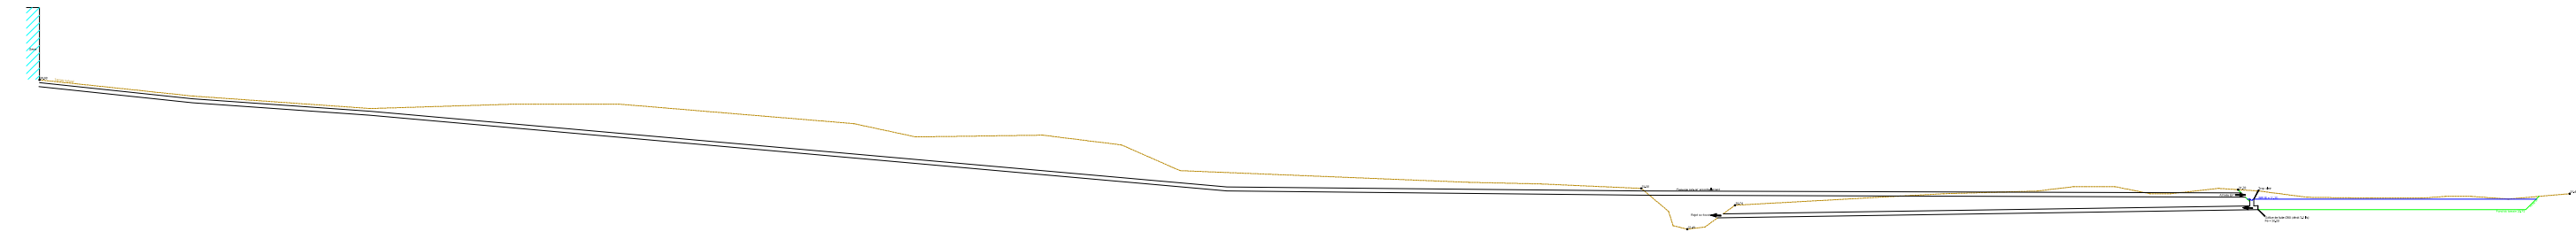

1/100

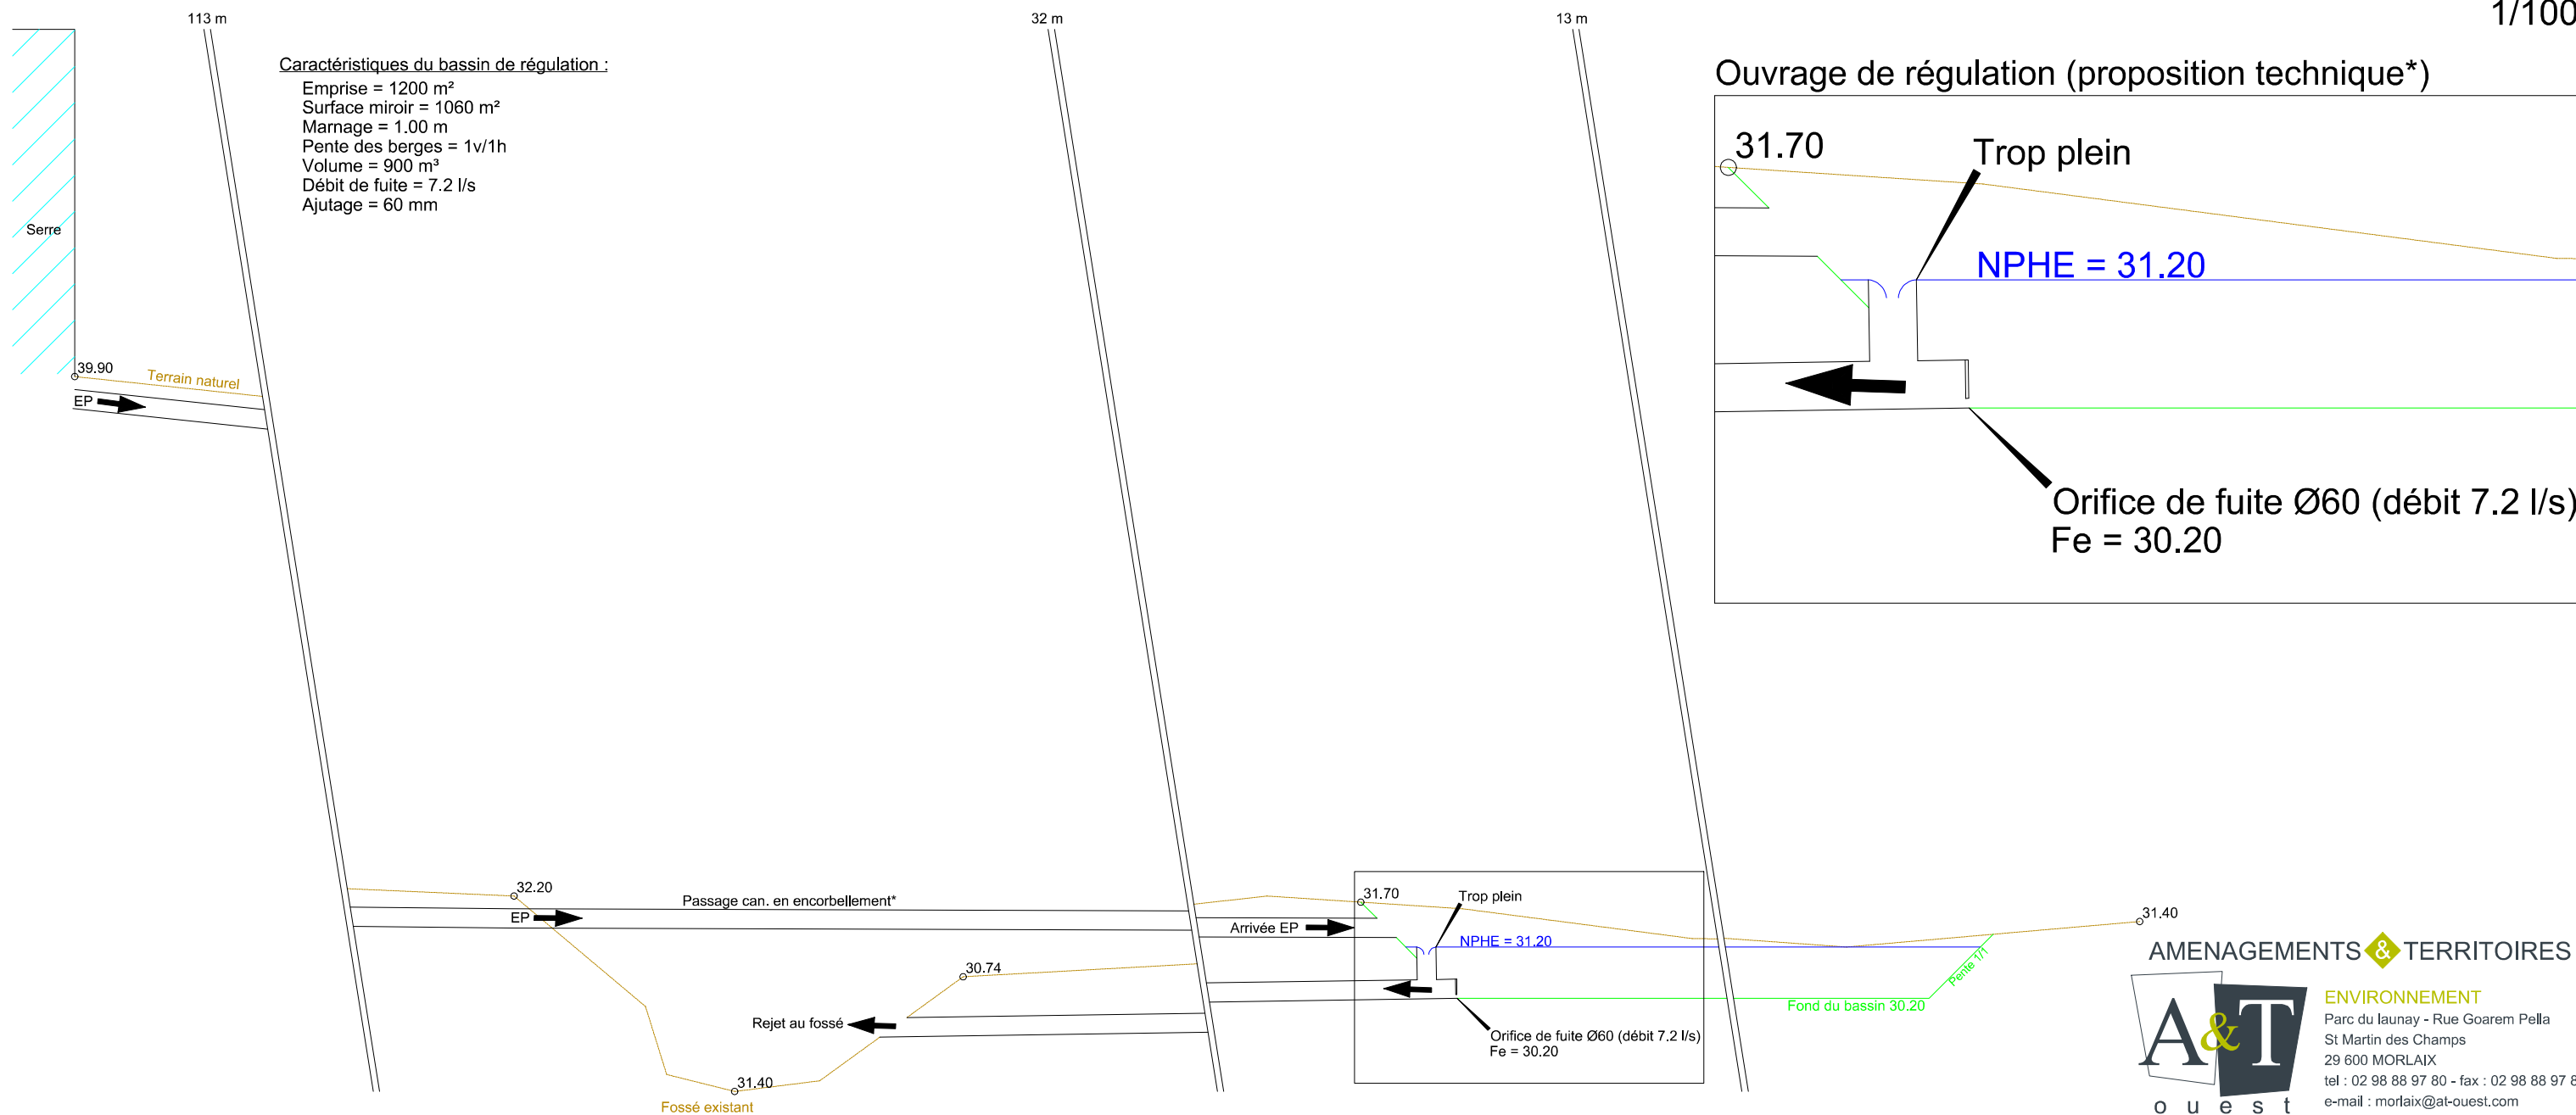

N.B. : Le présent document n'est pas un plan d'exécution. Le bureau d'études A&T OUEST n'a pas la qualité de Maître d'œuvre sur la présente opération. L'étude d'exécution devra être réalisée par l'entreprise en charge des travaux.

*Toute autre technique permettant de réguler les eaux pluviales dans les mêmes conditions que celles présentées pourra être proposée par l'entreprise en charge des travaux.

**Le passage en encorbellement de la canalisation ne devra pas affecter les capacités hydrauliques du fossé (pas de réduction de la section d'écoulement).

Reproduction réservée (format d'édition A3 - altitudes exprimées en m NGF)

AMENAGEMENTS & TERRITOIRES

A&T

o u e s t

ENVIRONNEMENT

Parc du launay - Rue Goarem Pella
St Martin des Champs
29 600 MORLAIX
tel : 02 98 88 97 80 - fax : 02 98 88 97 81
e-mail : morlaix@at-ouest.com