


Coupe terrain Serre

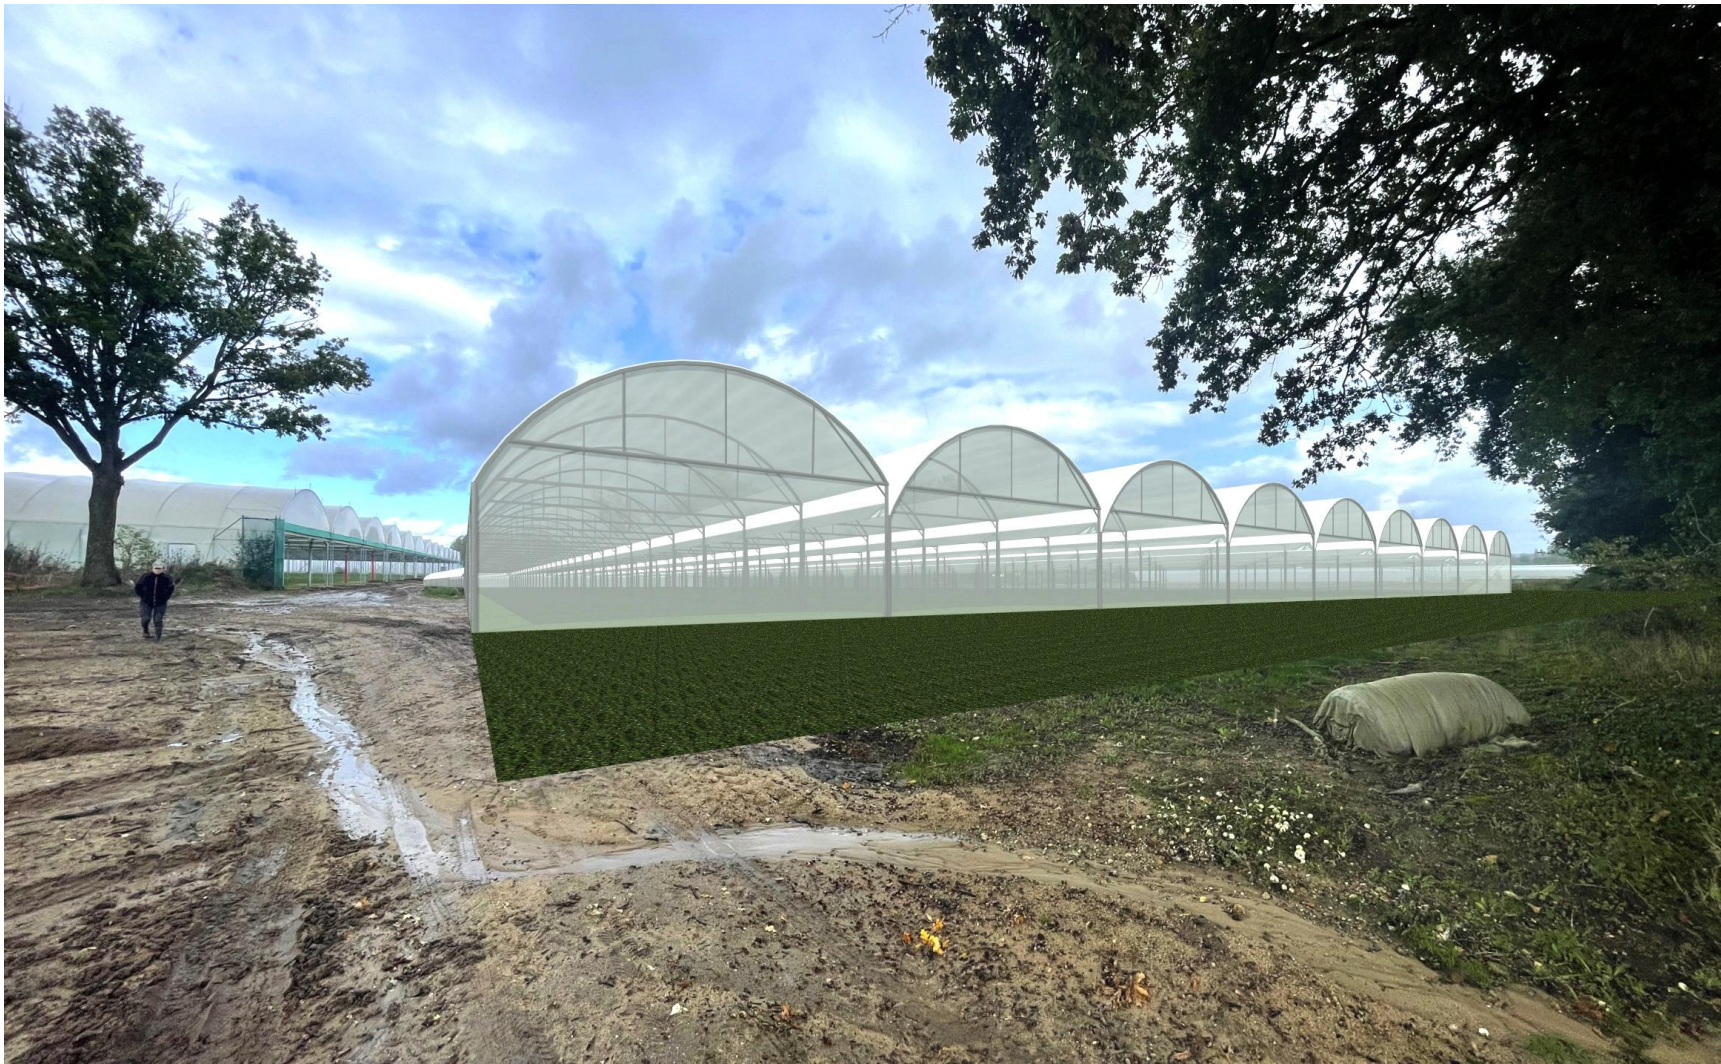

Perspective d'insertion

1:1250	Projet de Mme MASSE Anaïs		
	PC 03&06:Coupe & Insertion		
	Novembre 2024		
	FA FRIOU ARCHITECTE		