

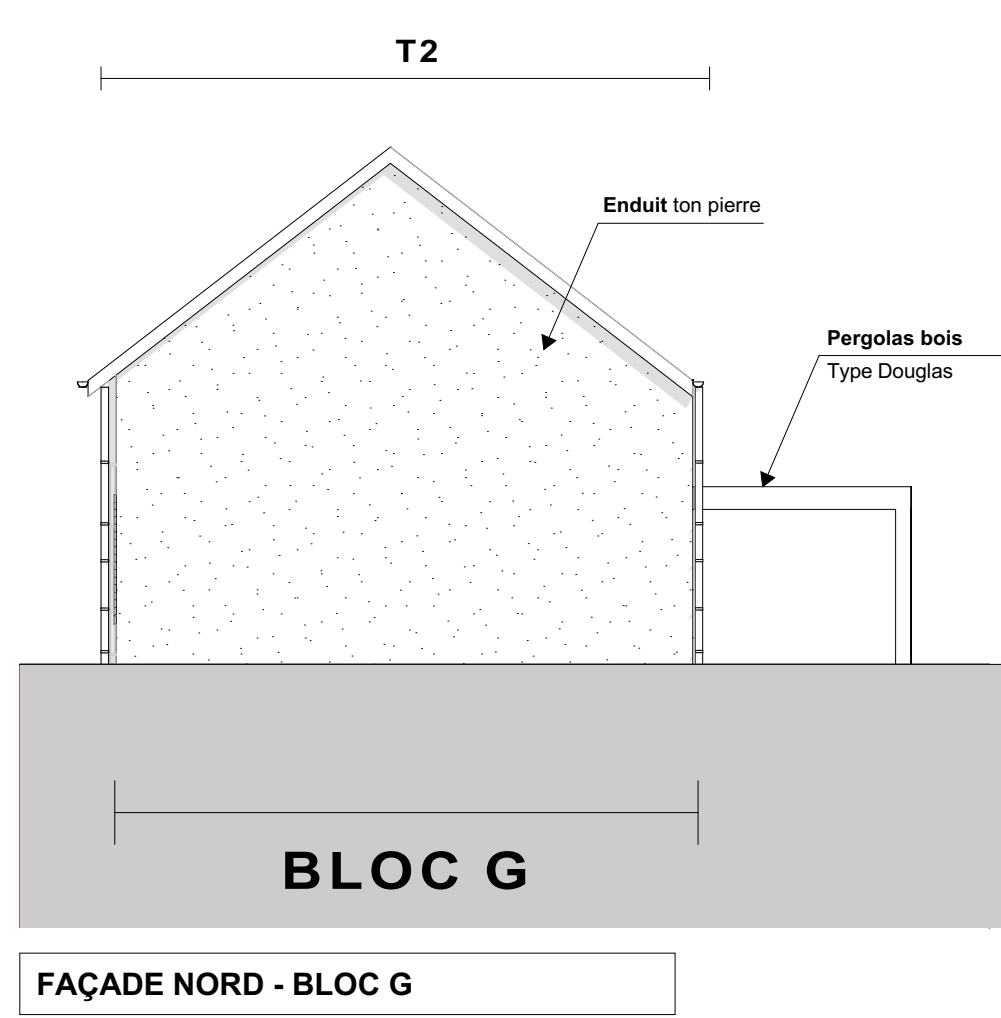
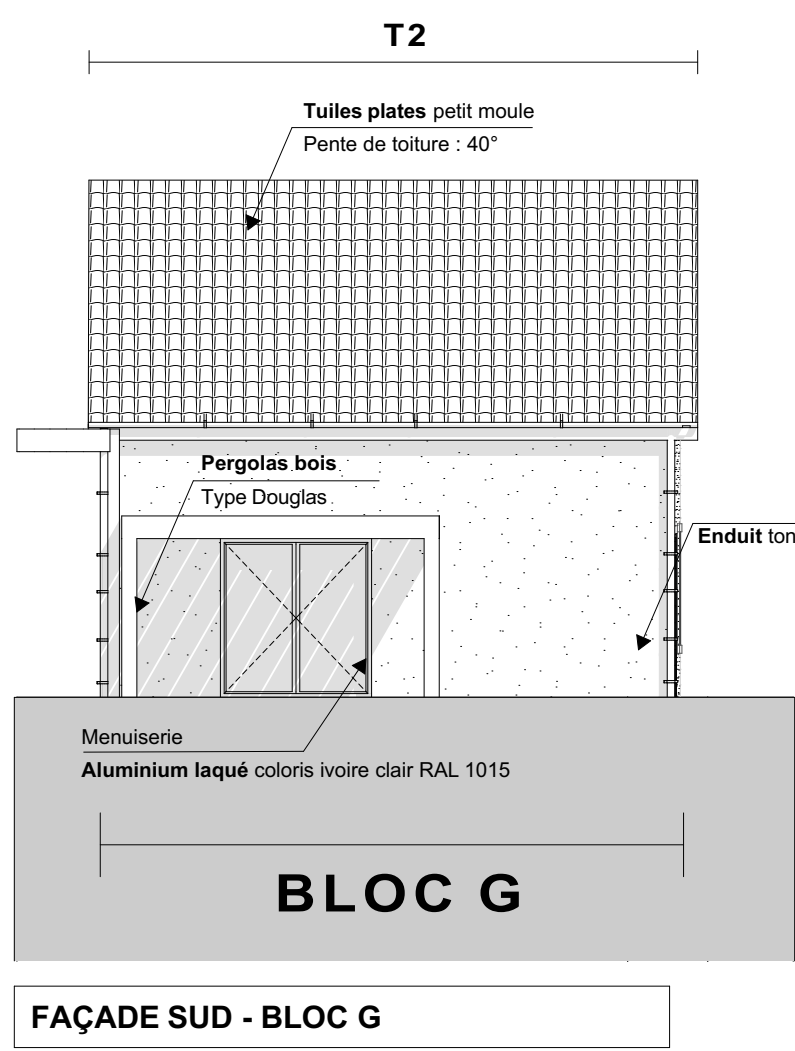
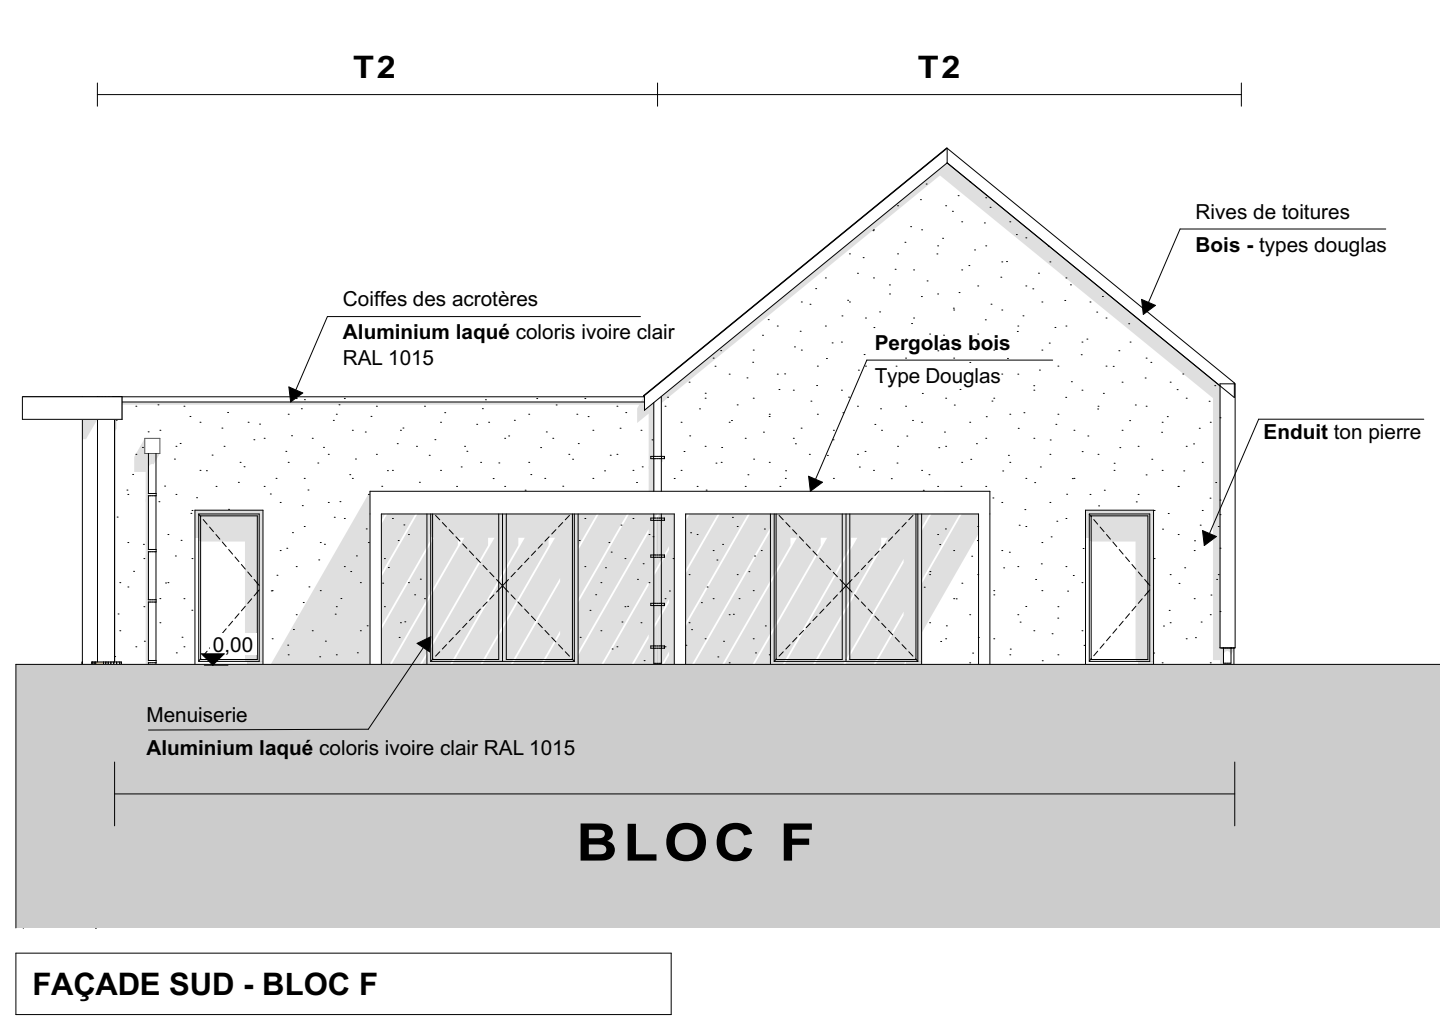
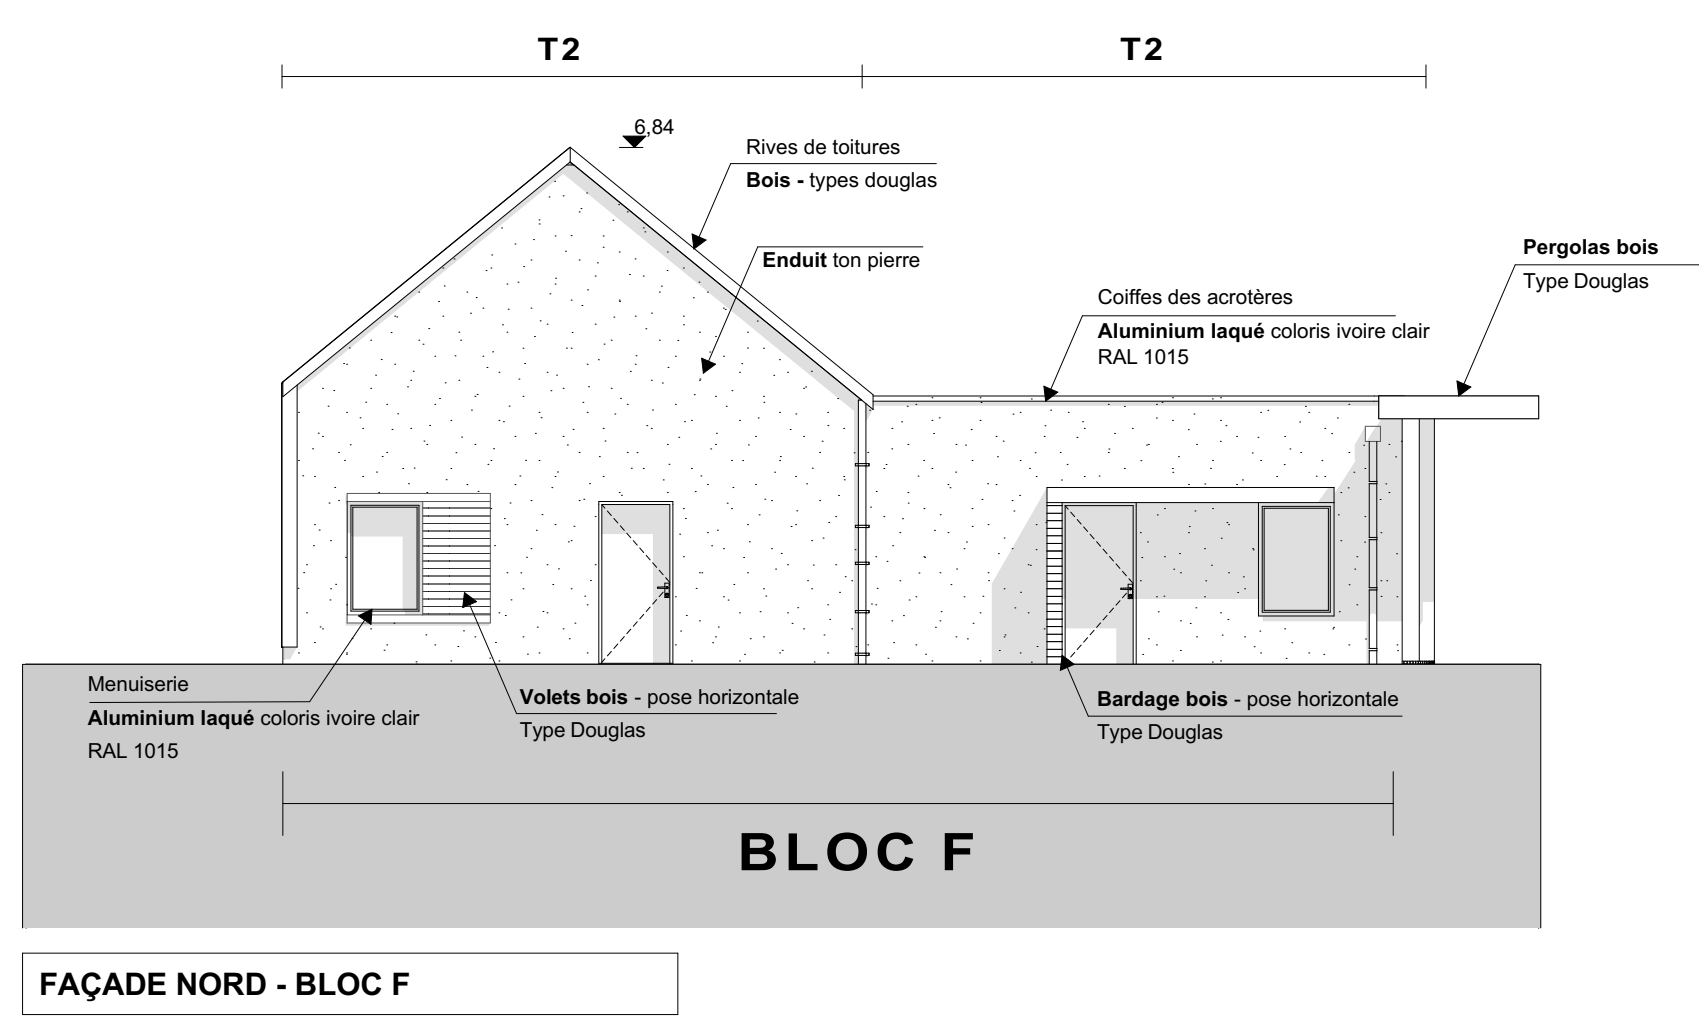
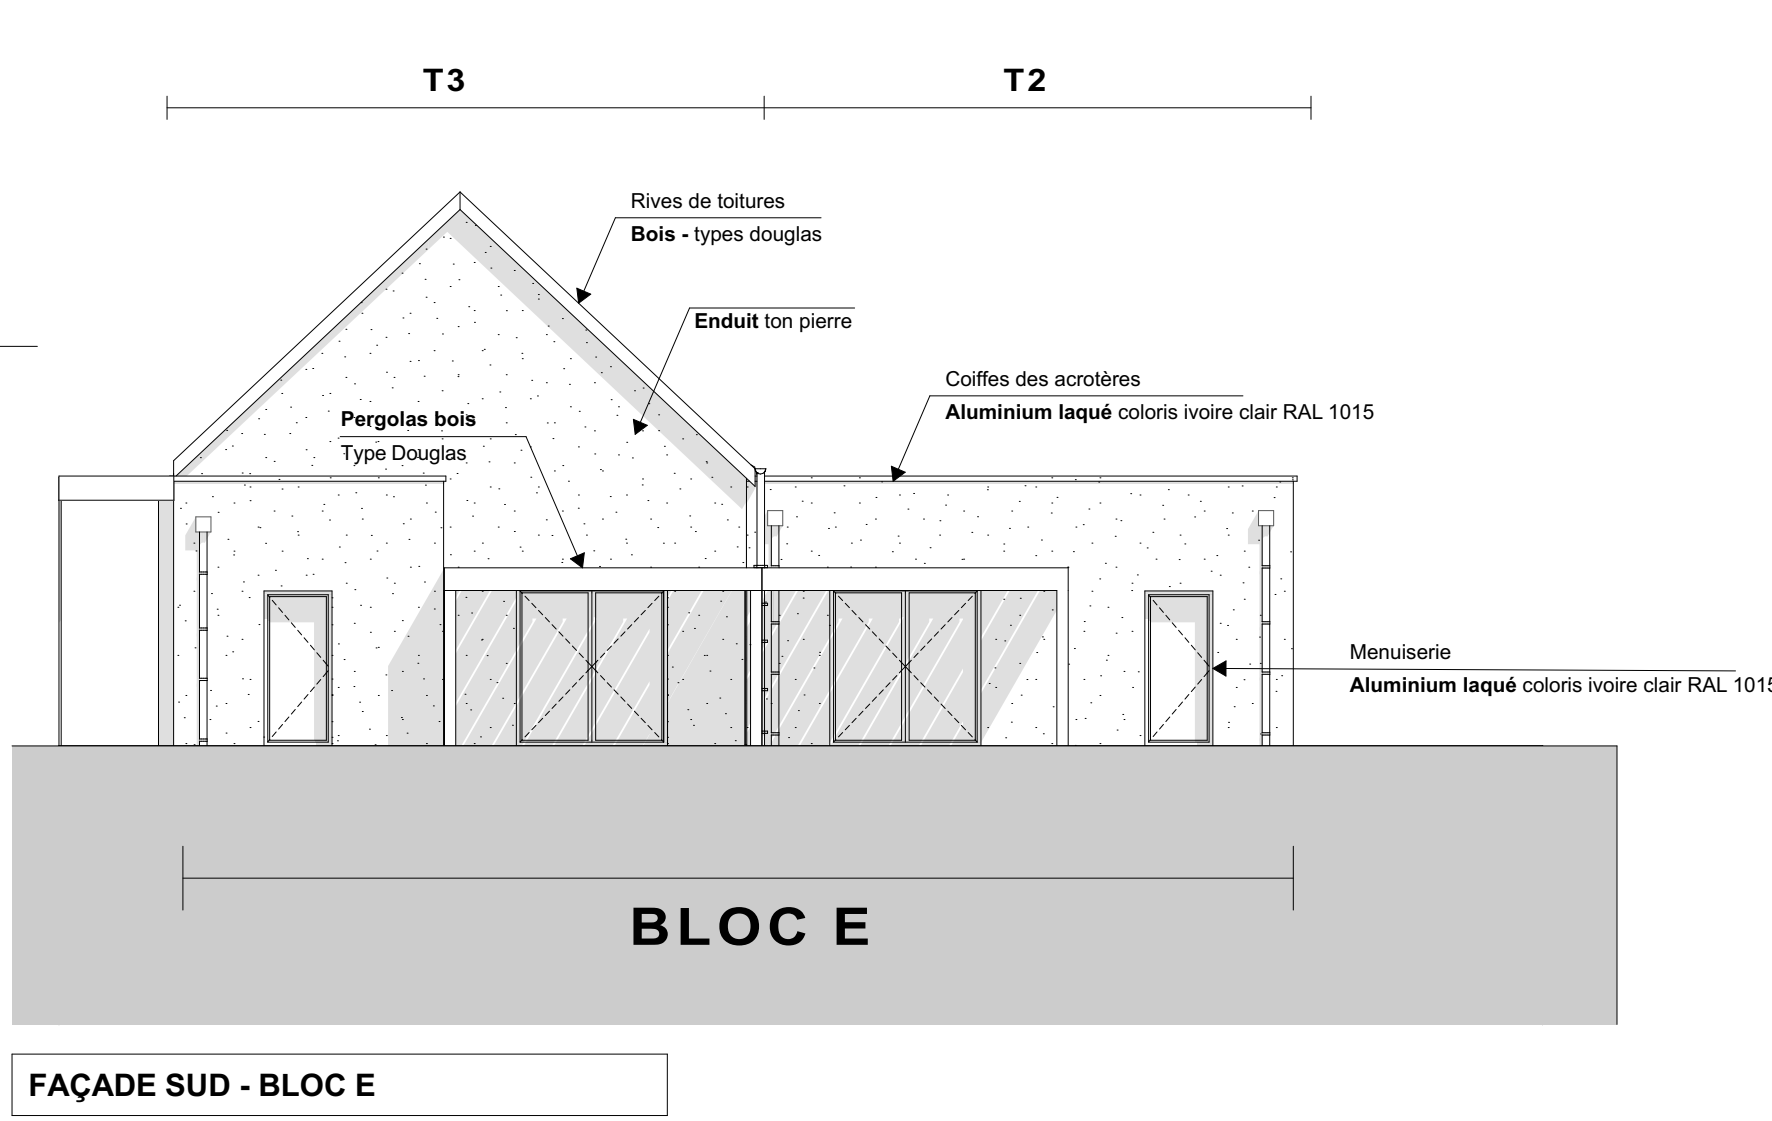
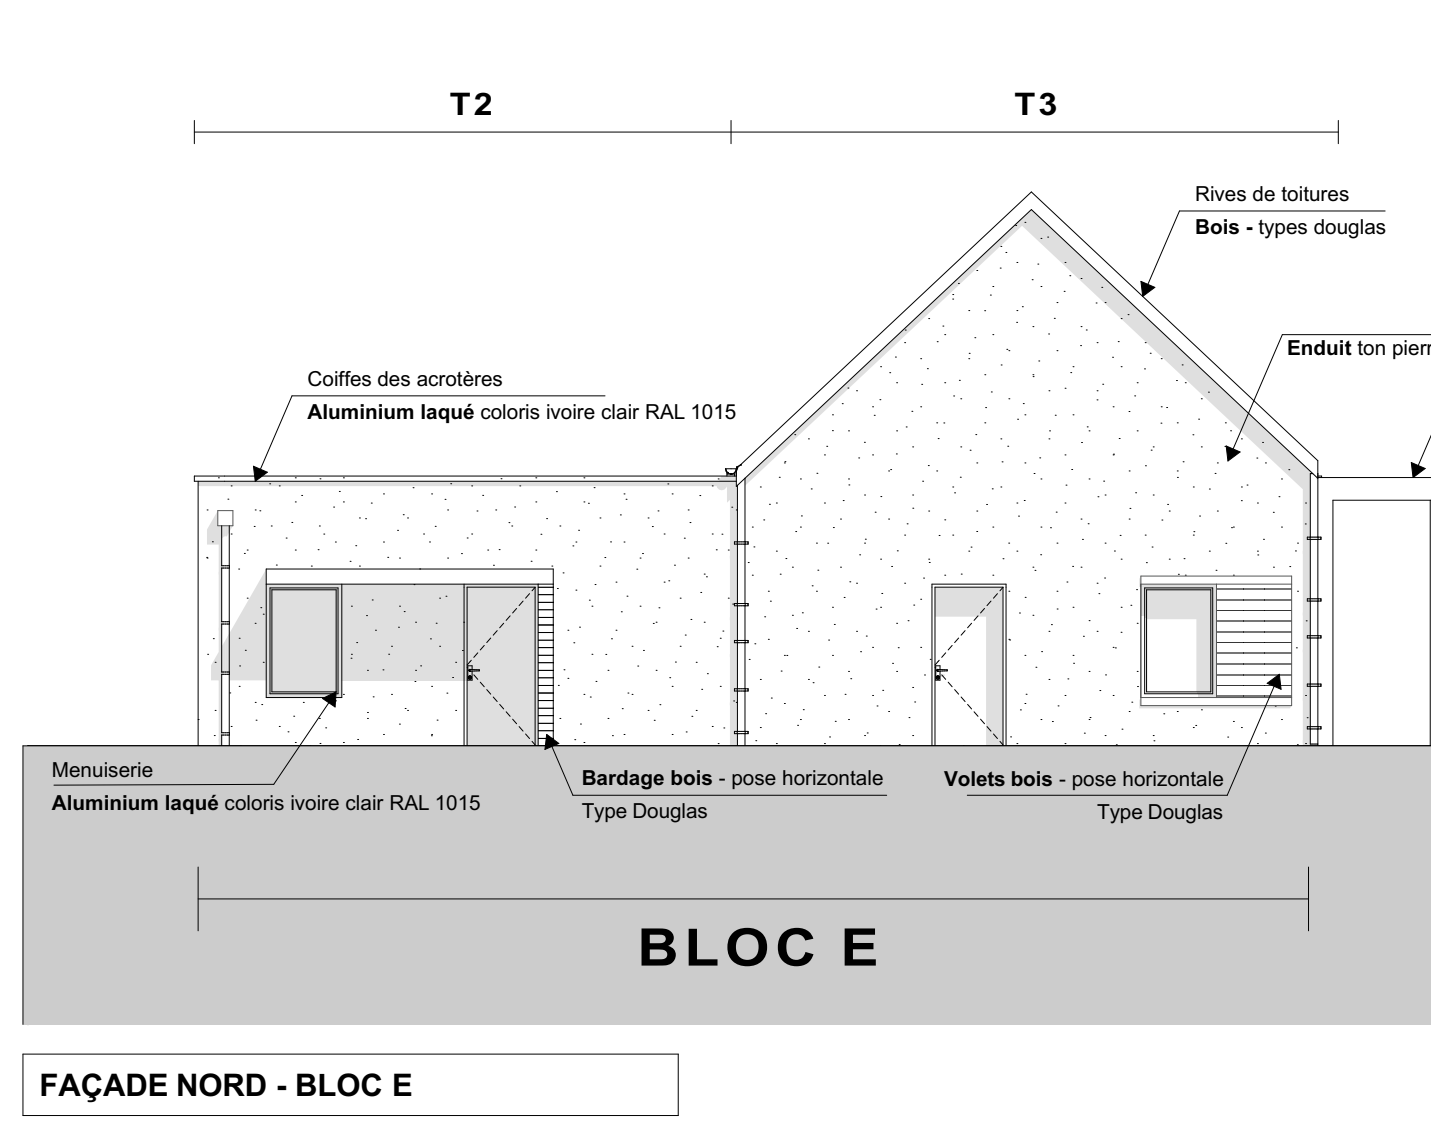
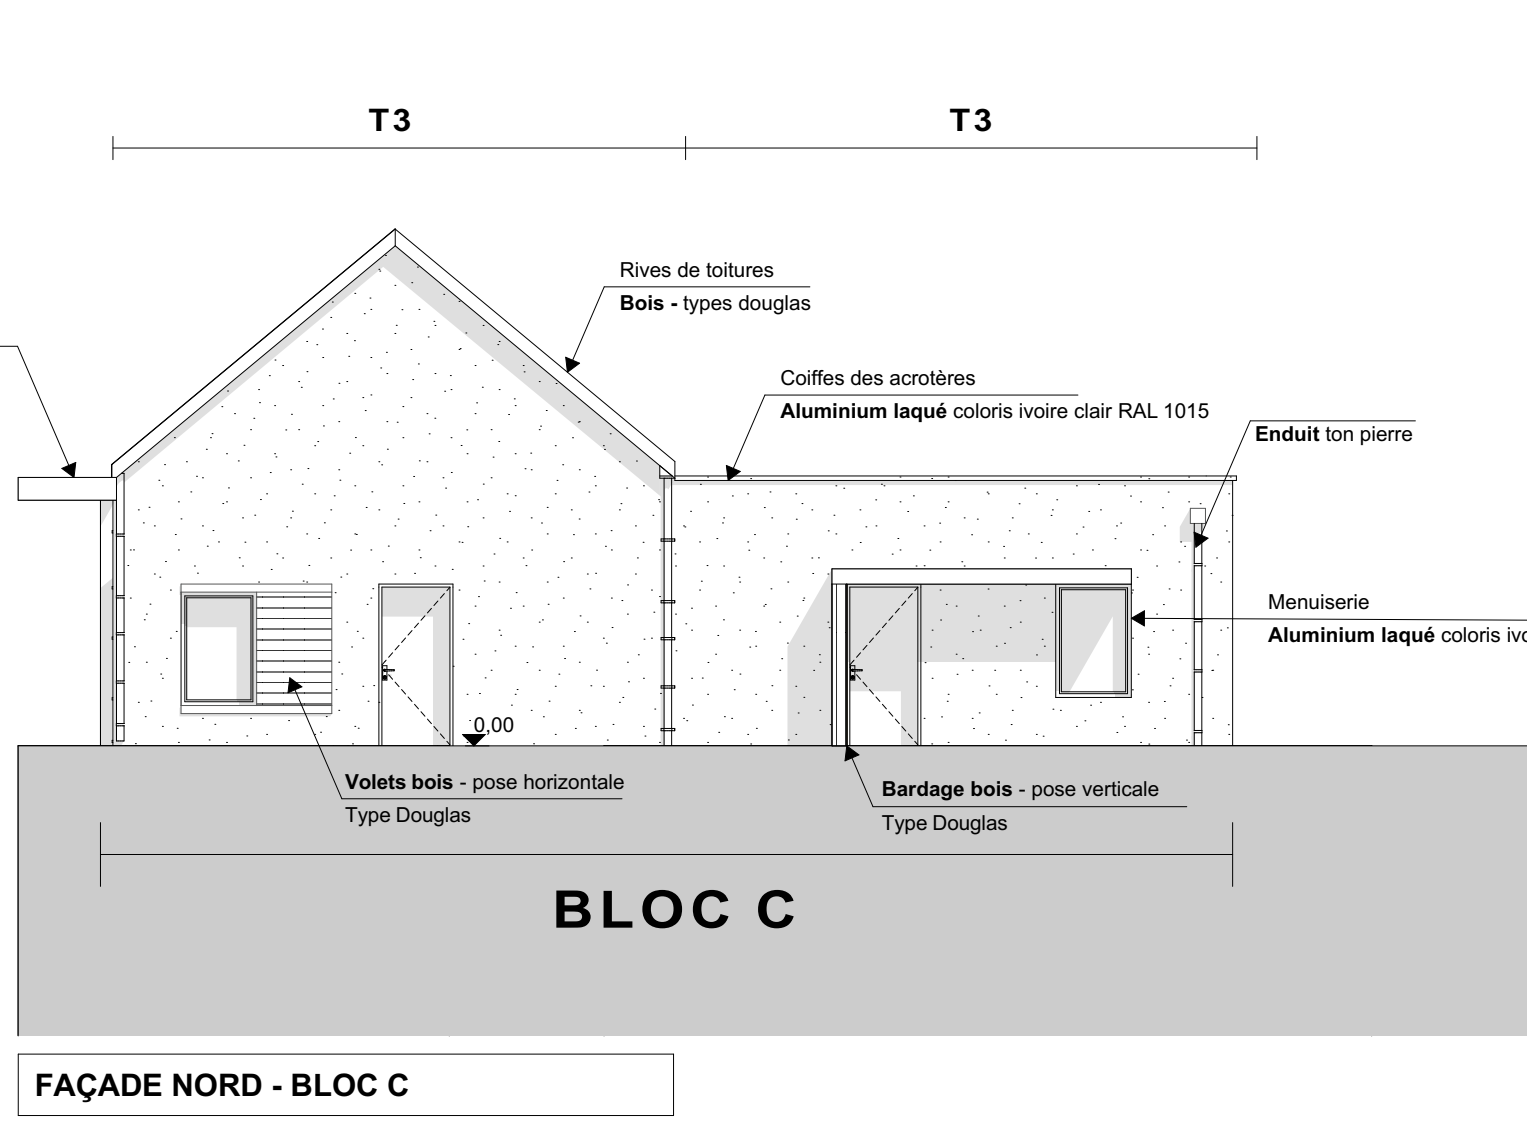
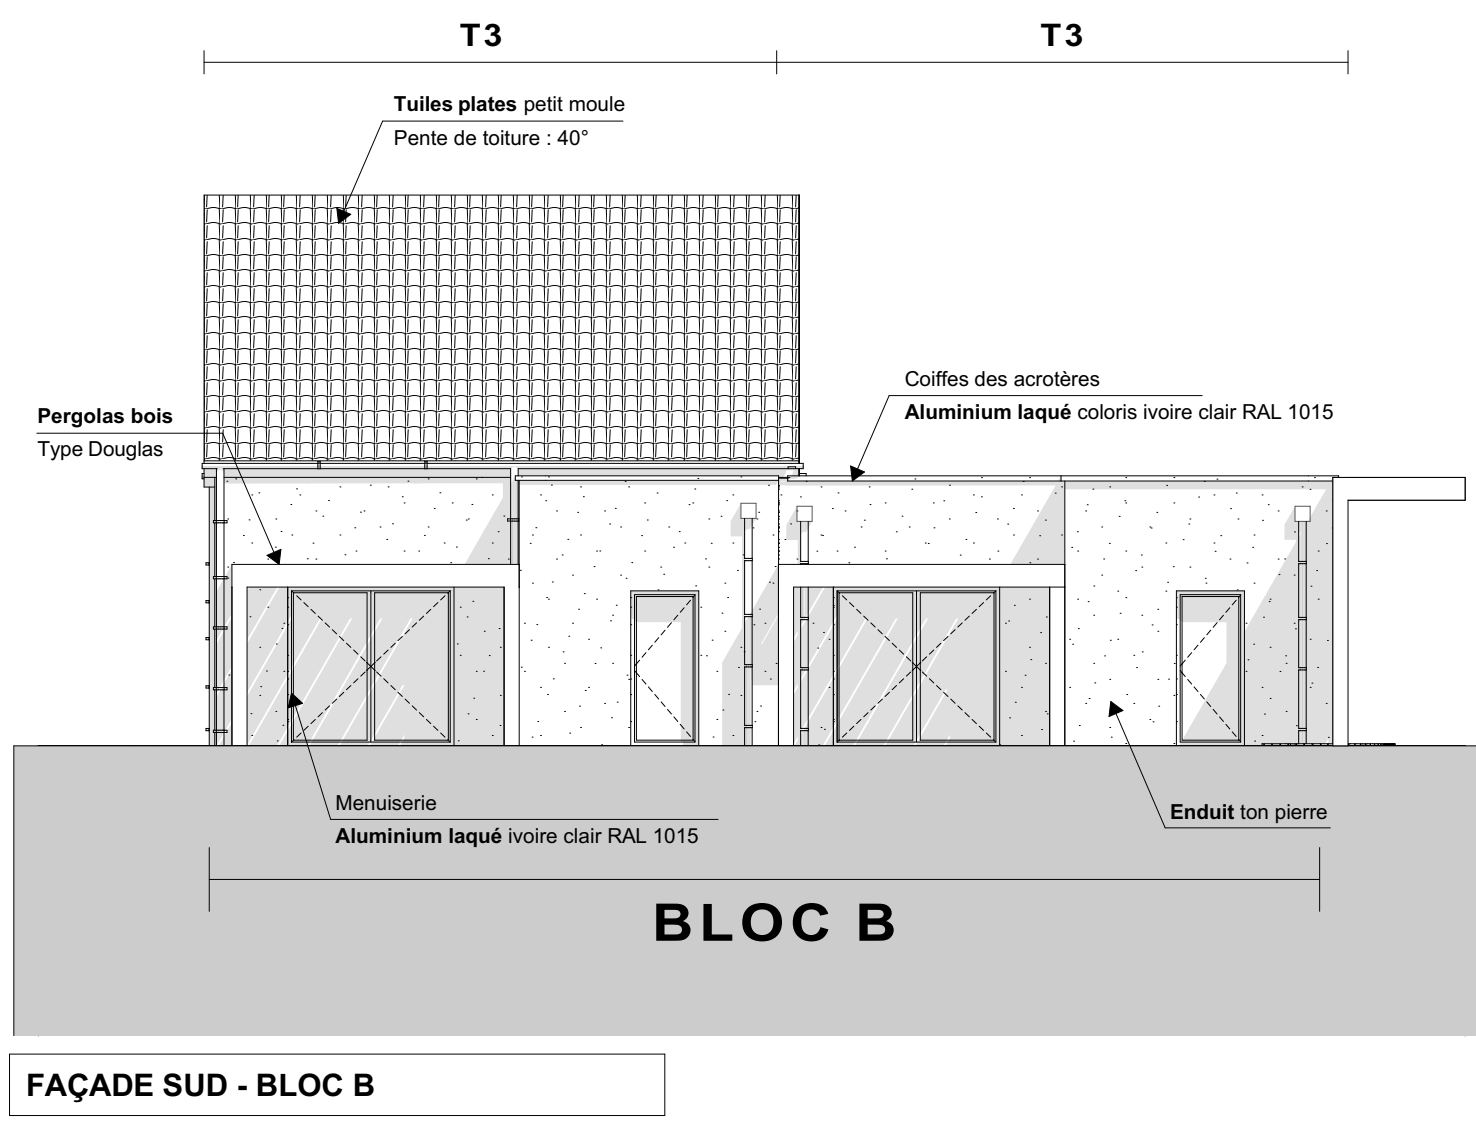
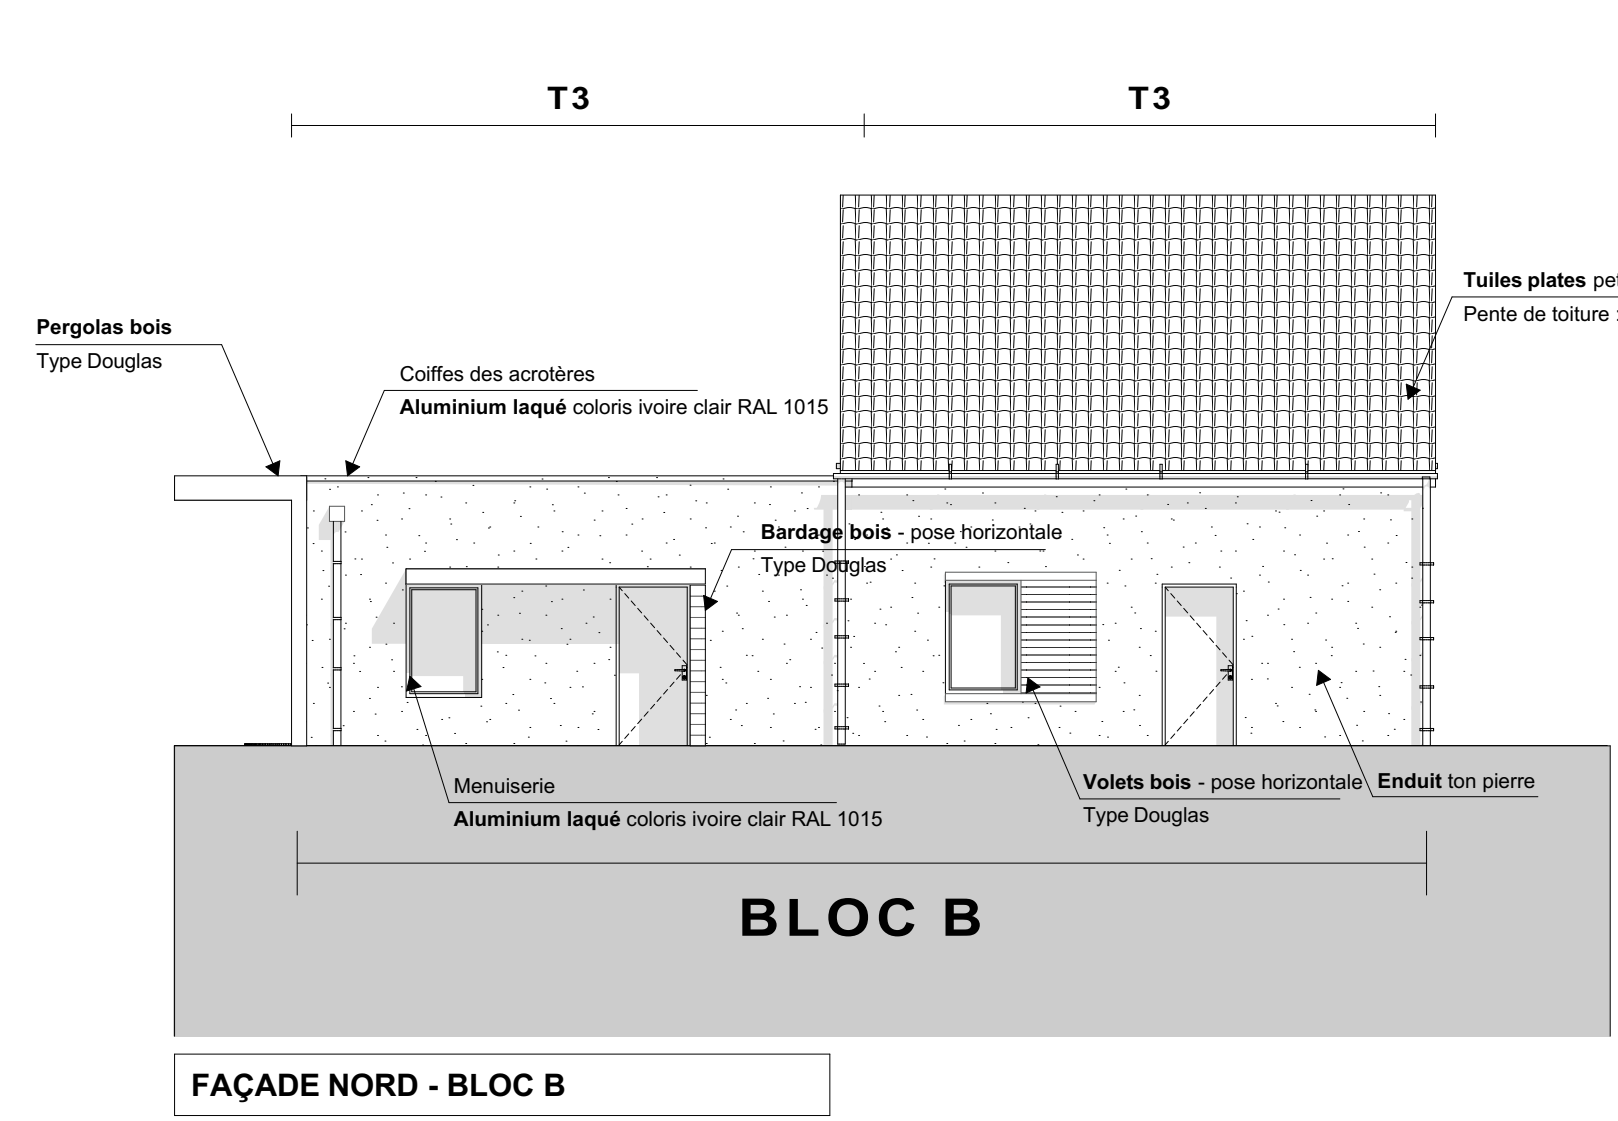
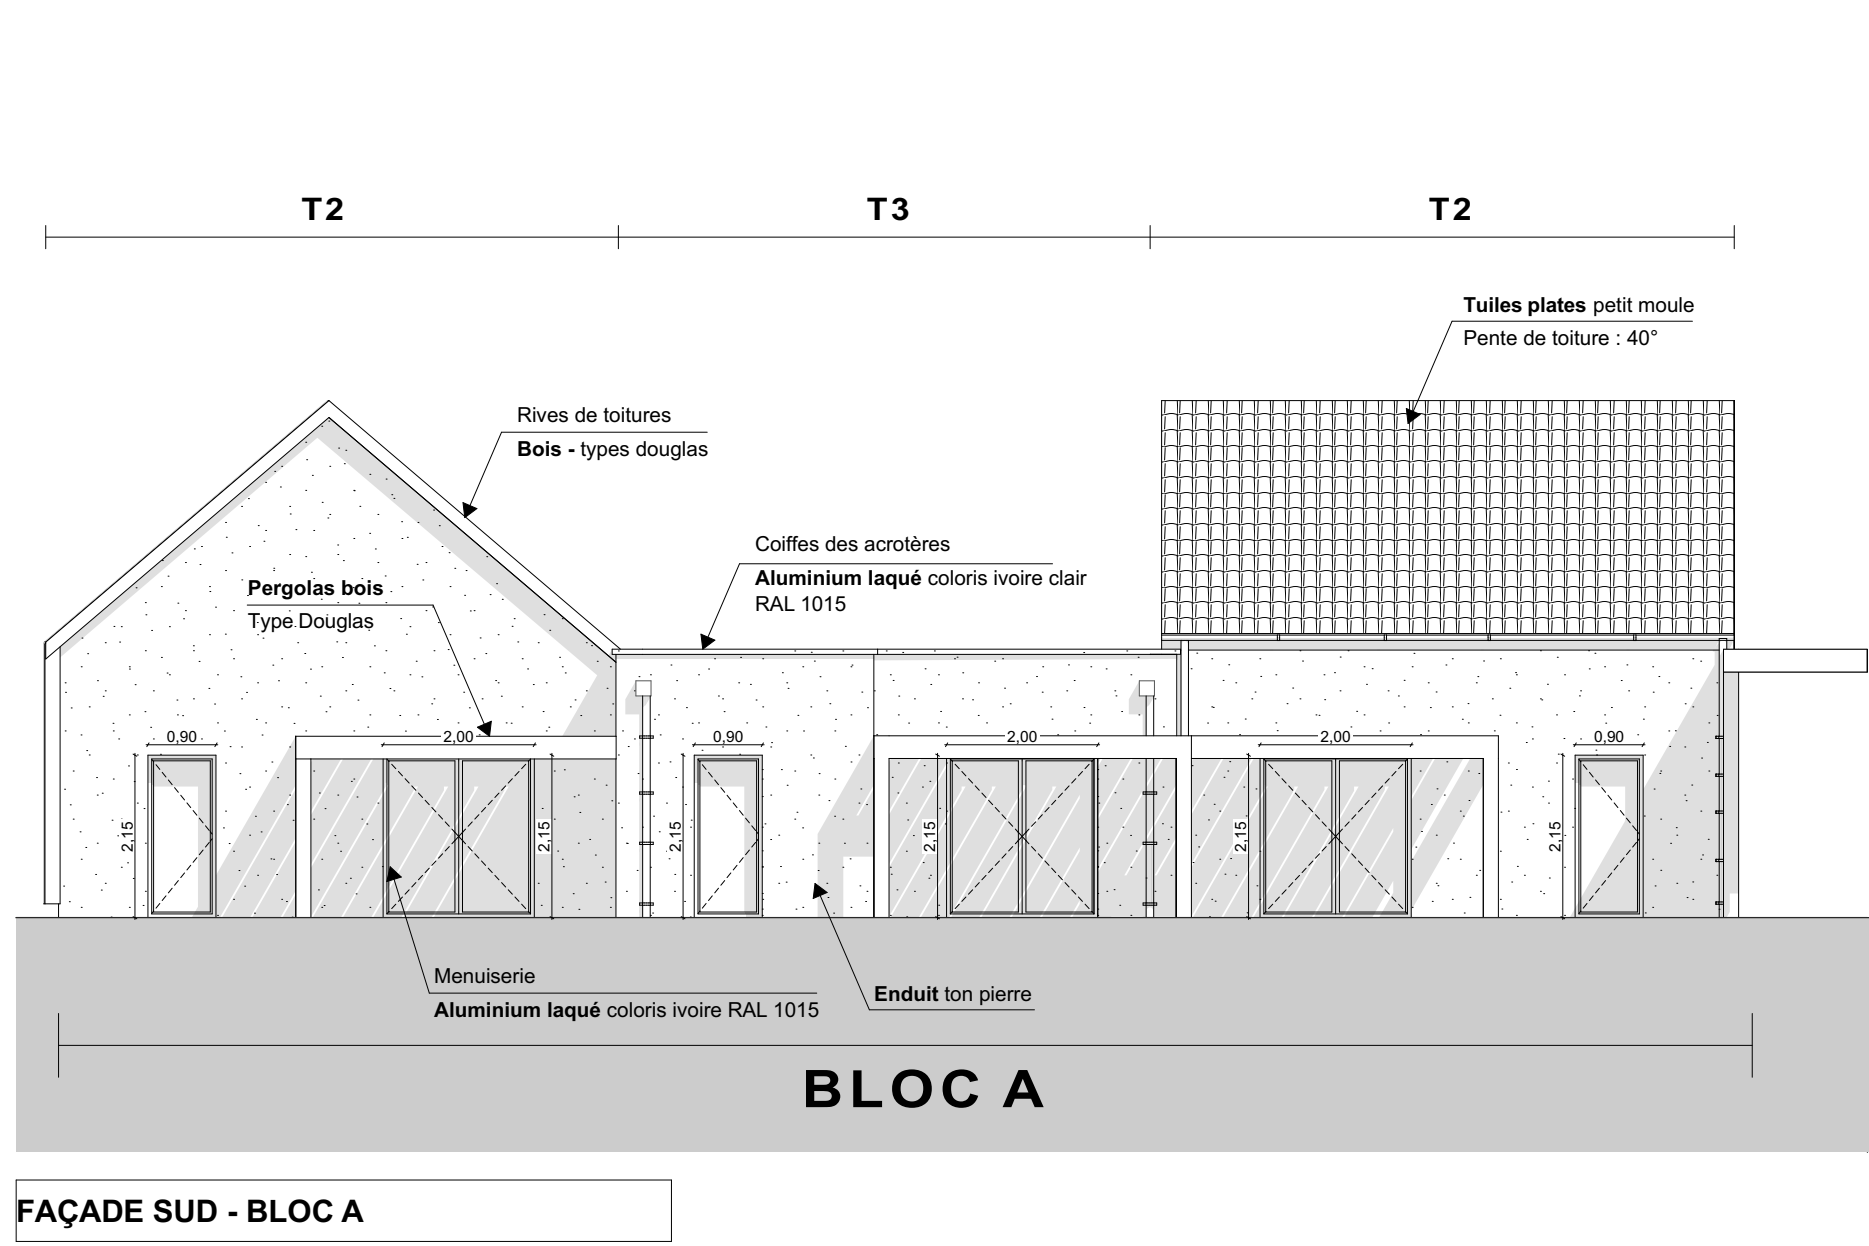
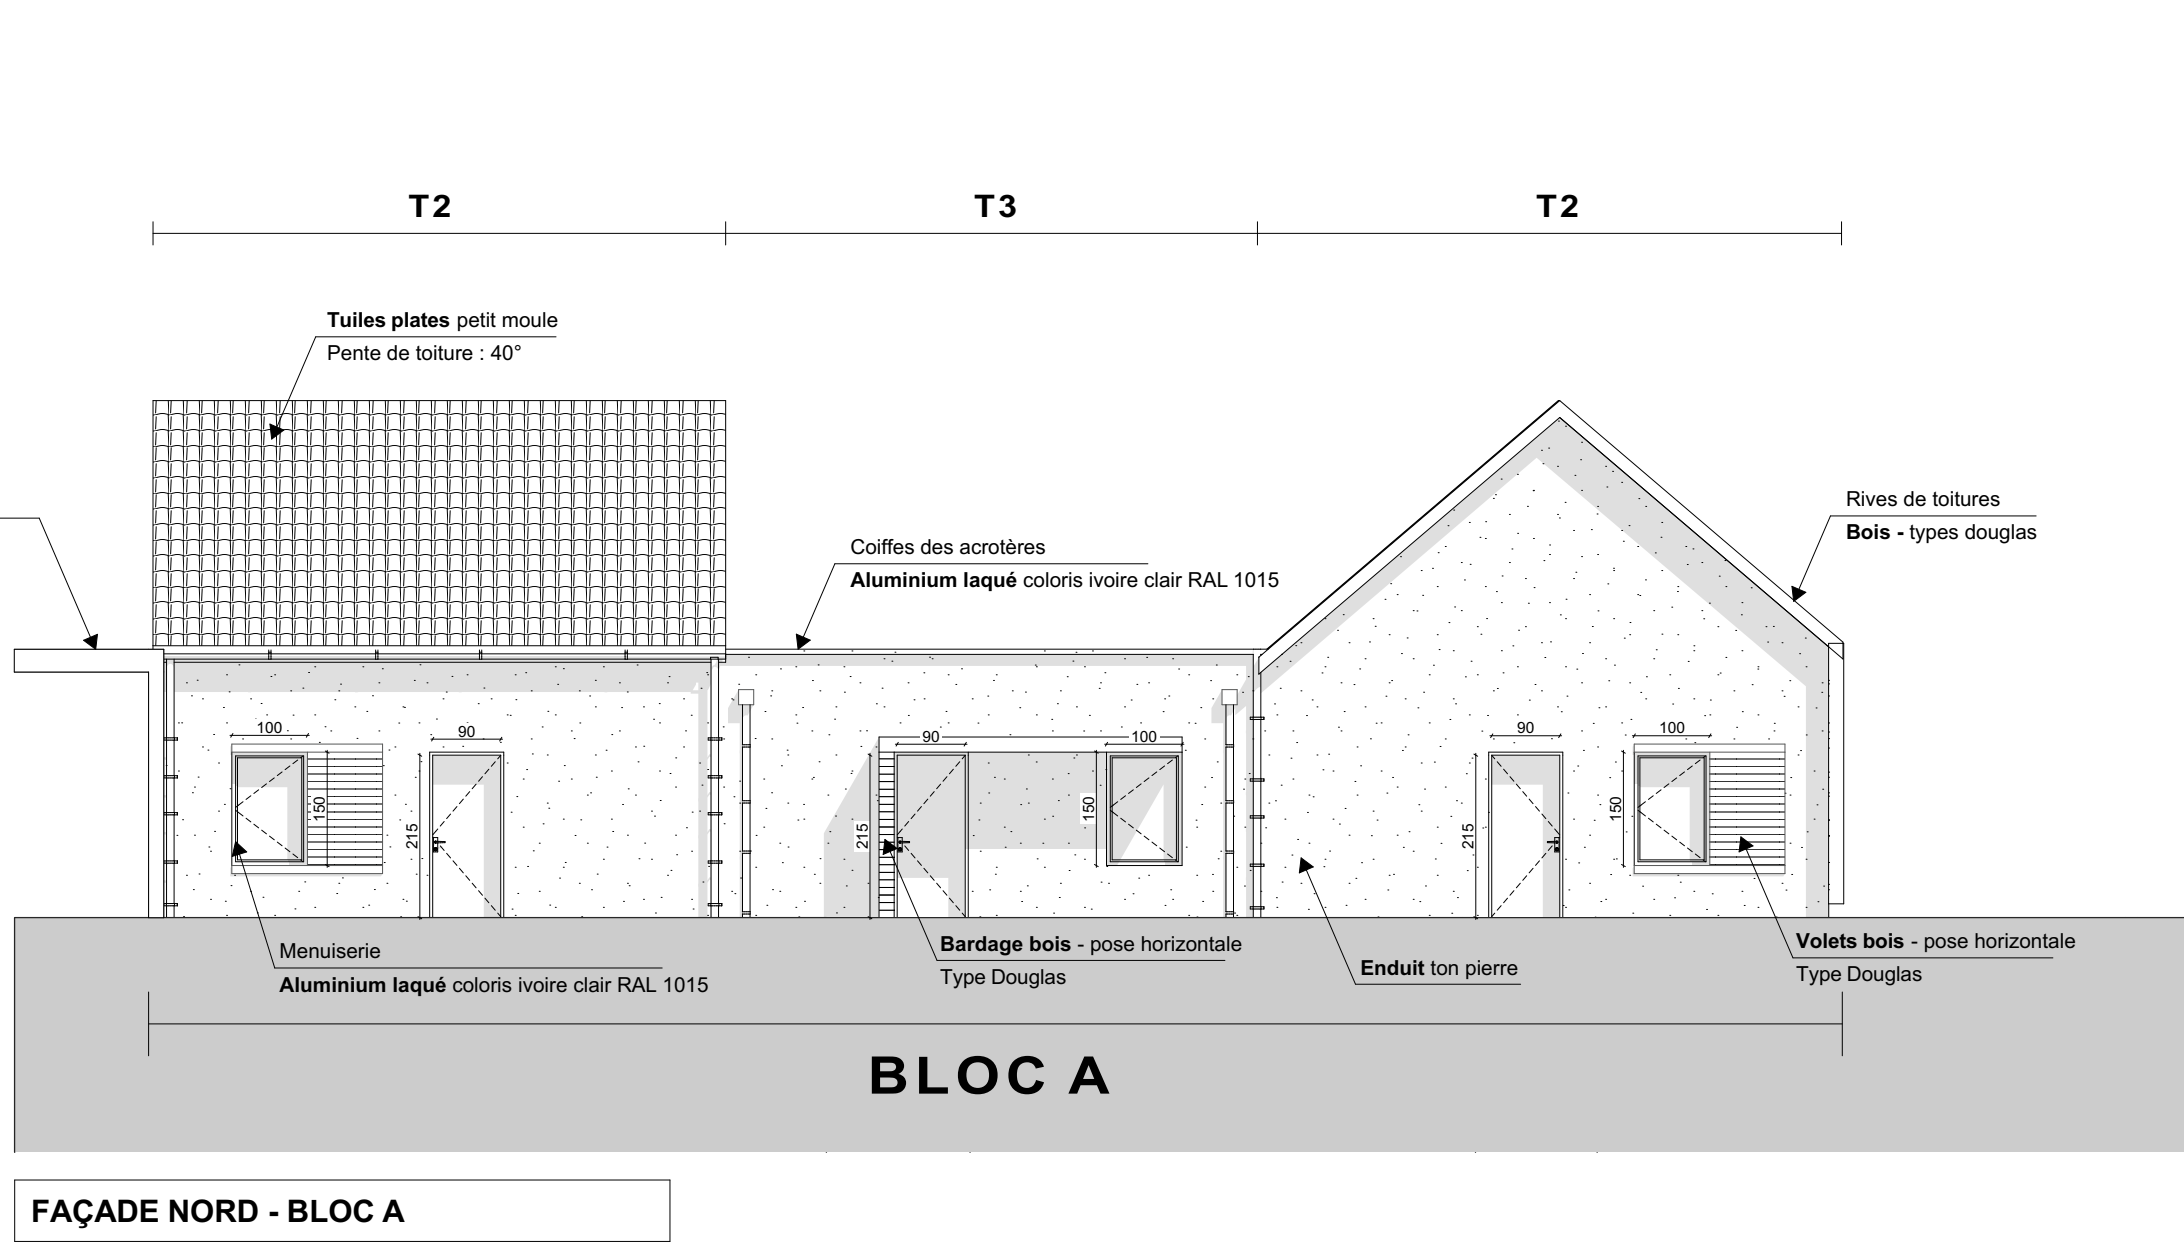
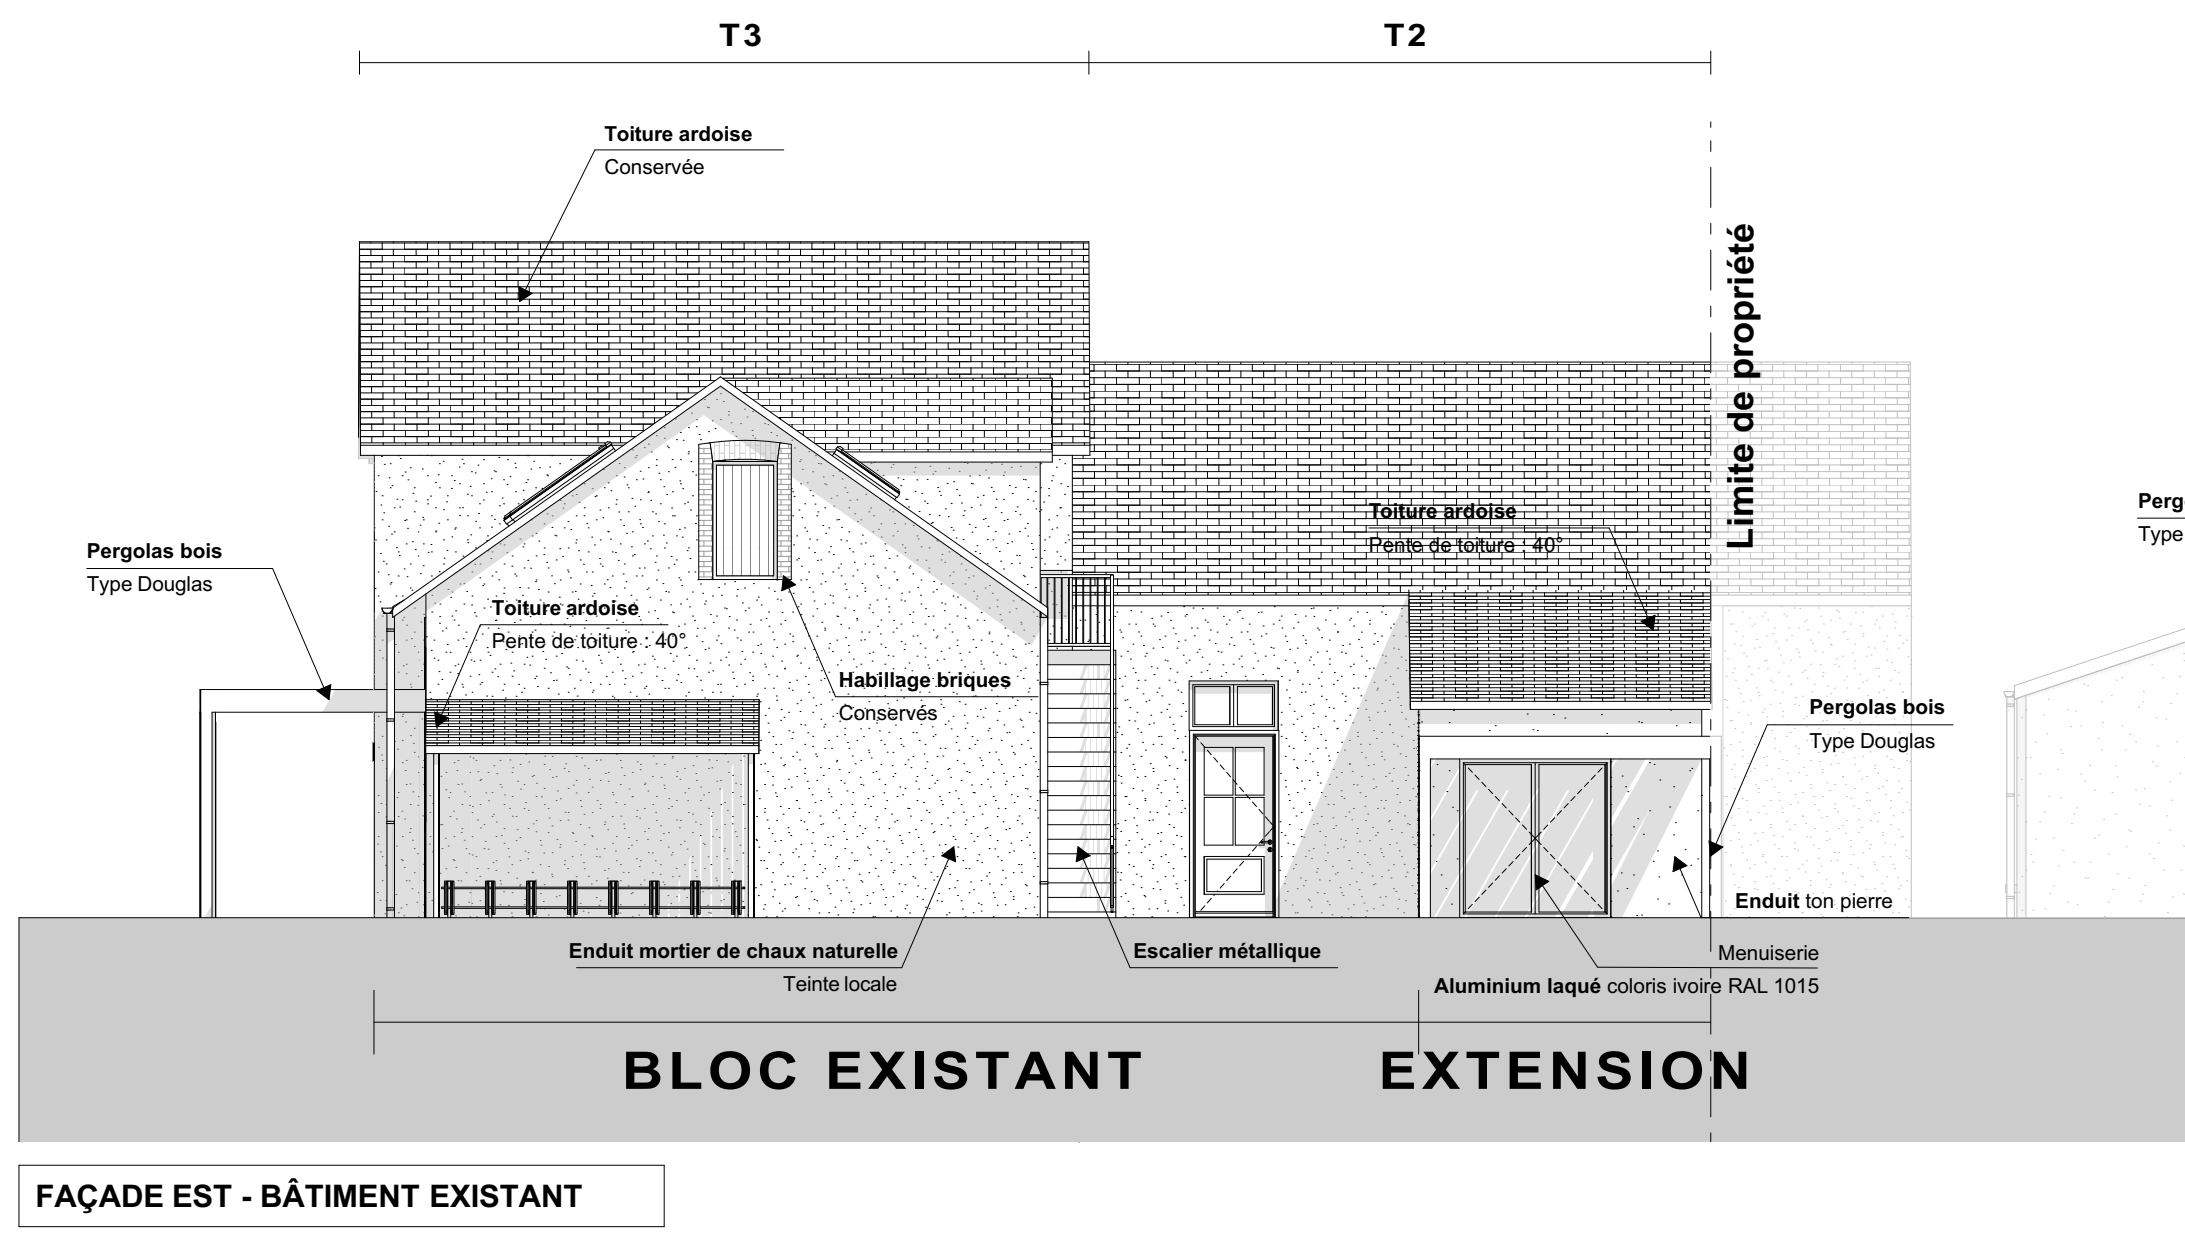
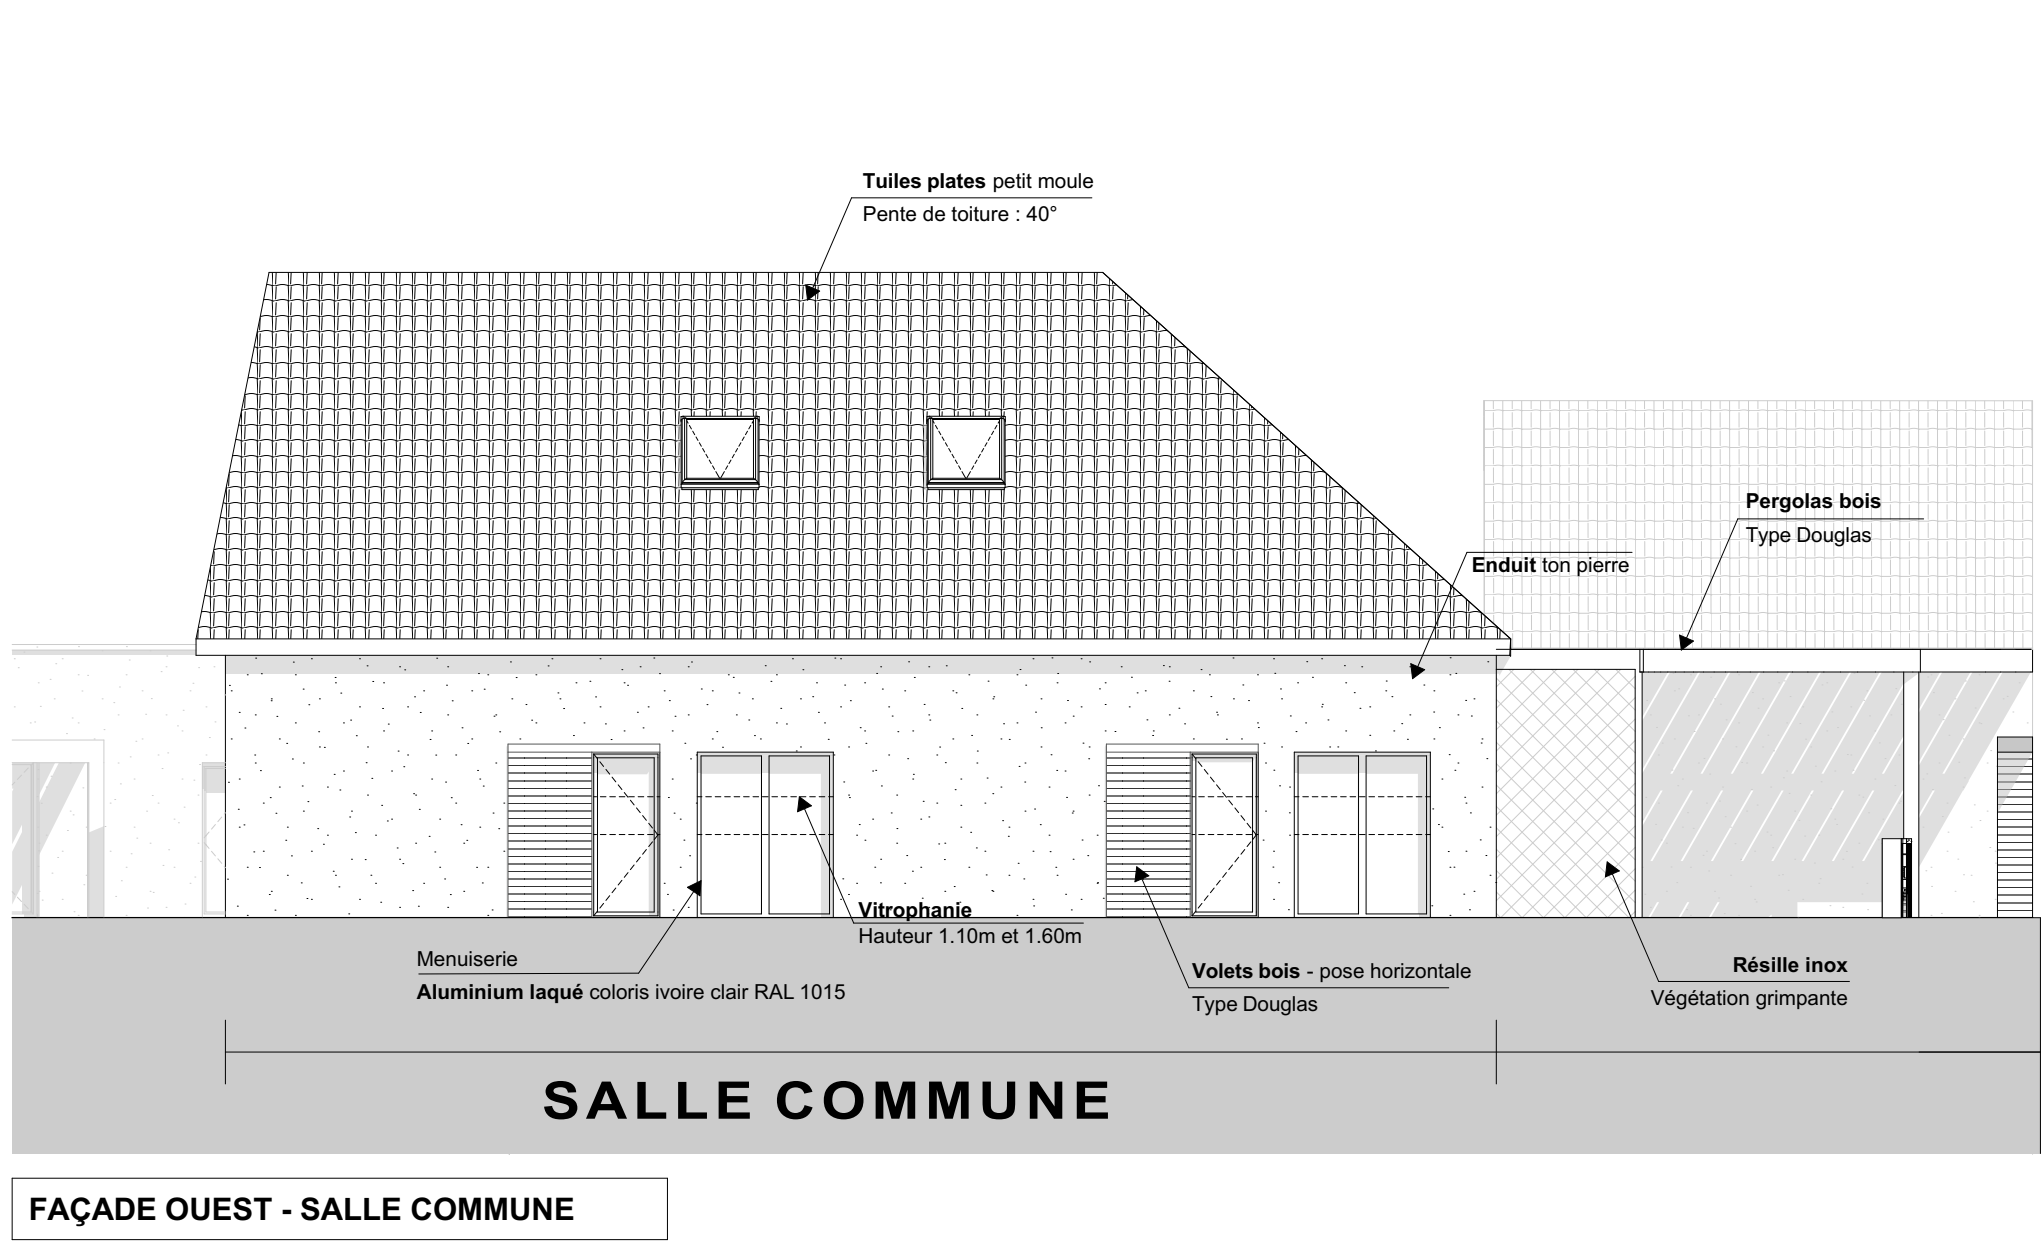
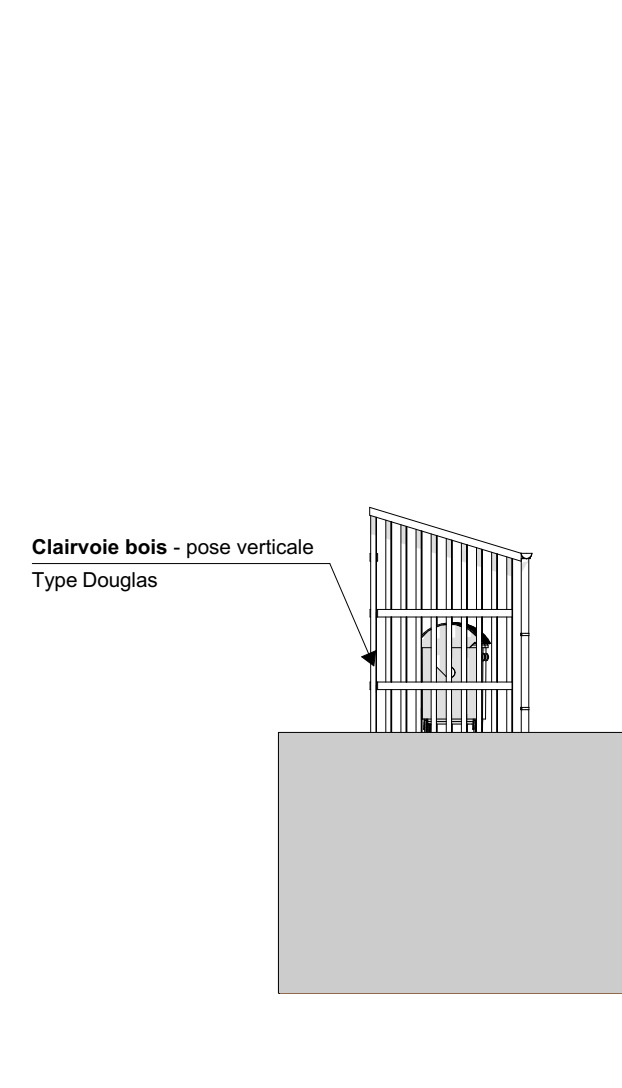
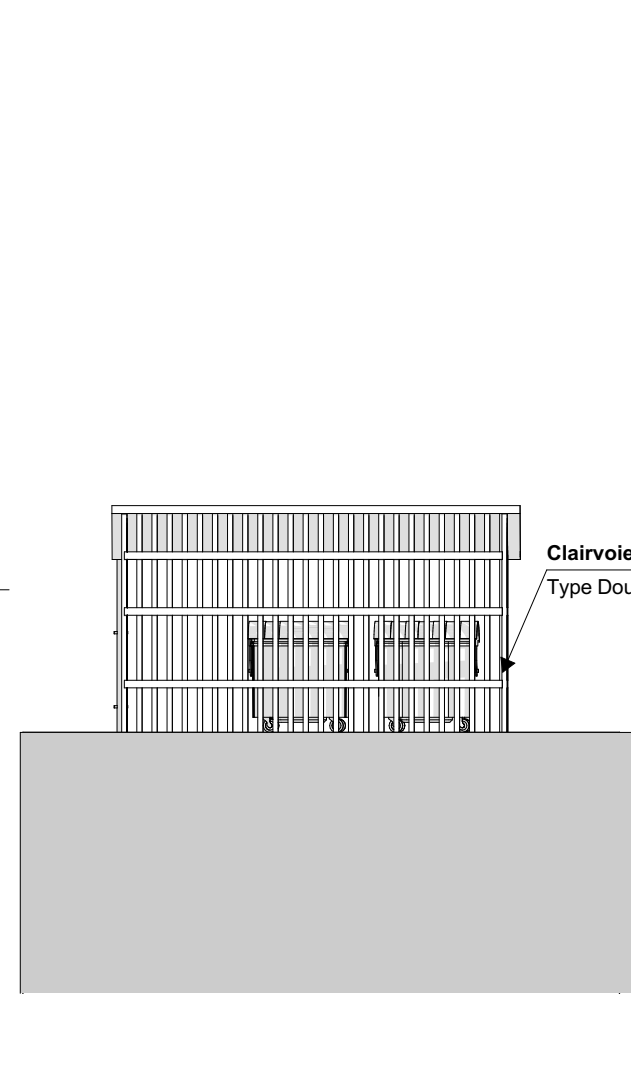
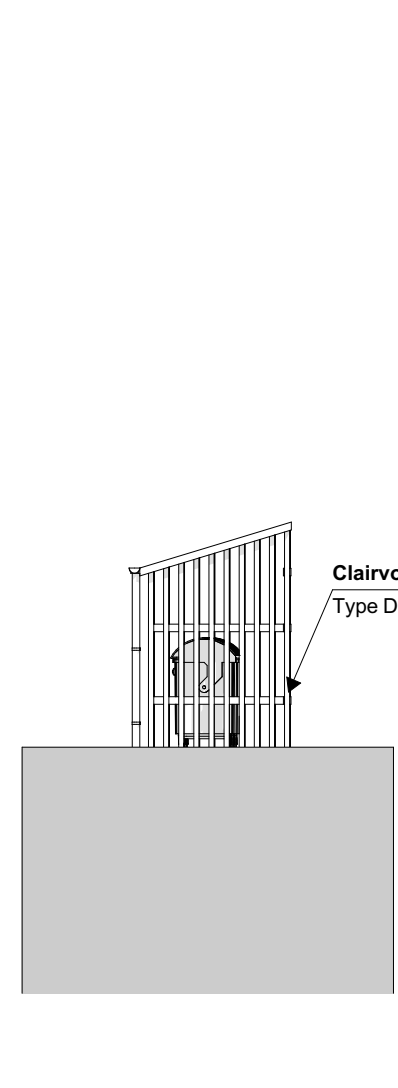
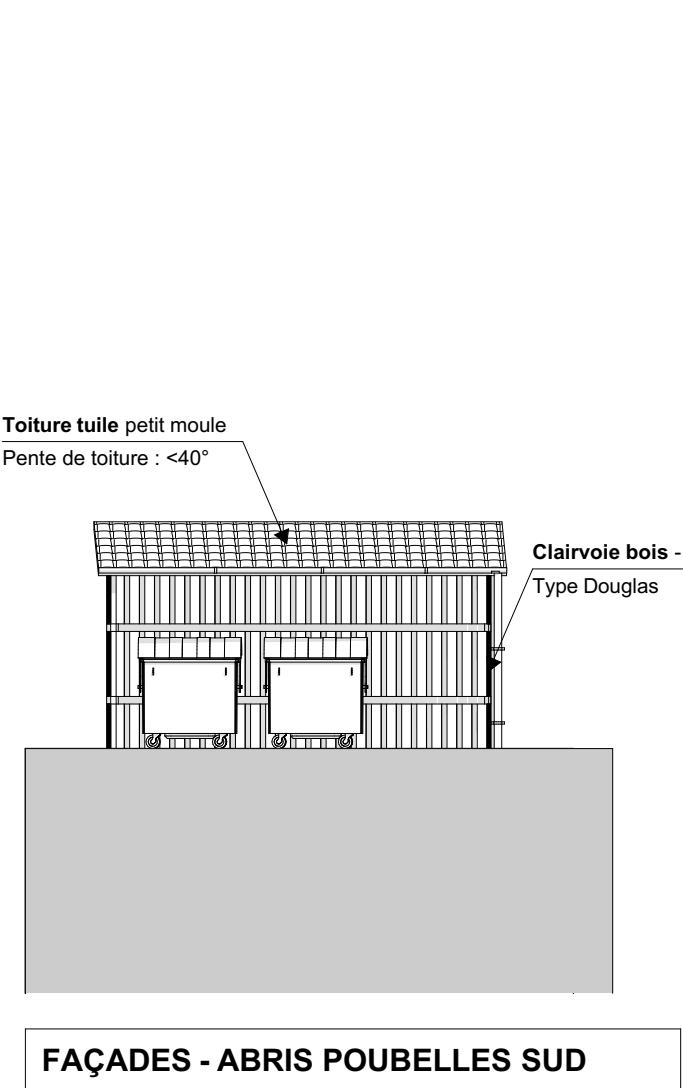
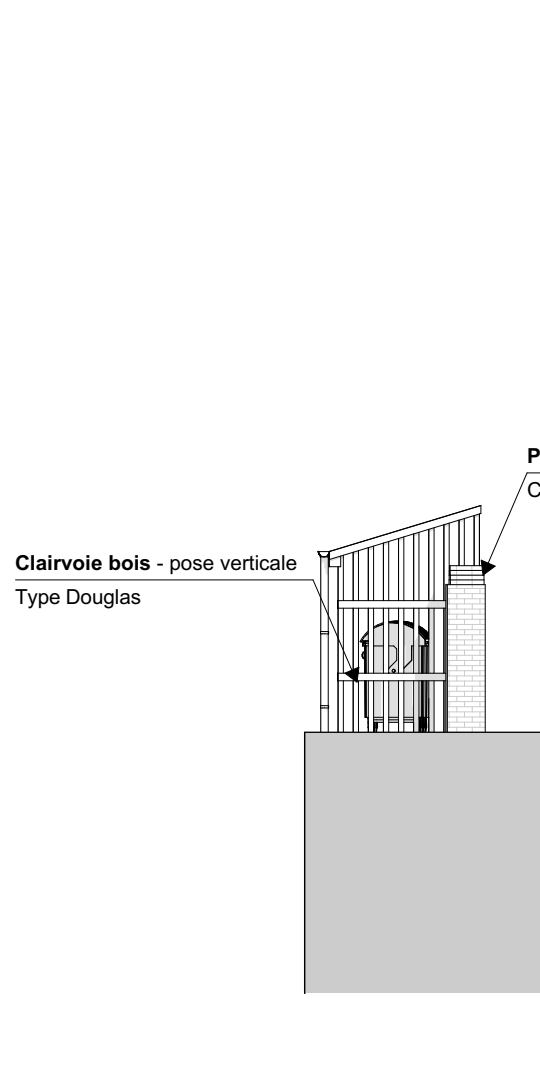
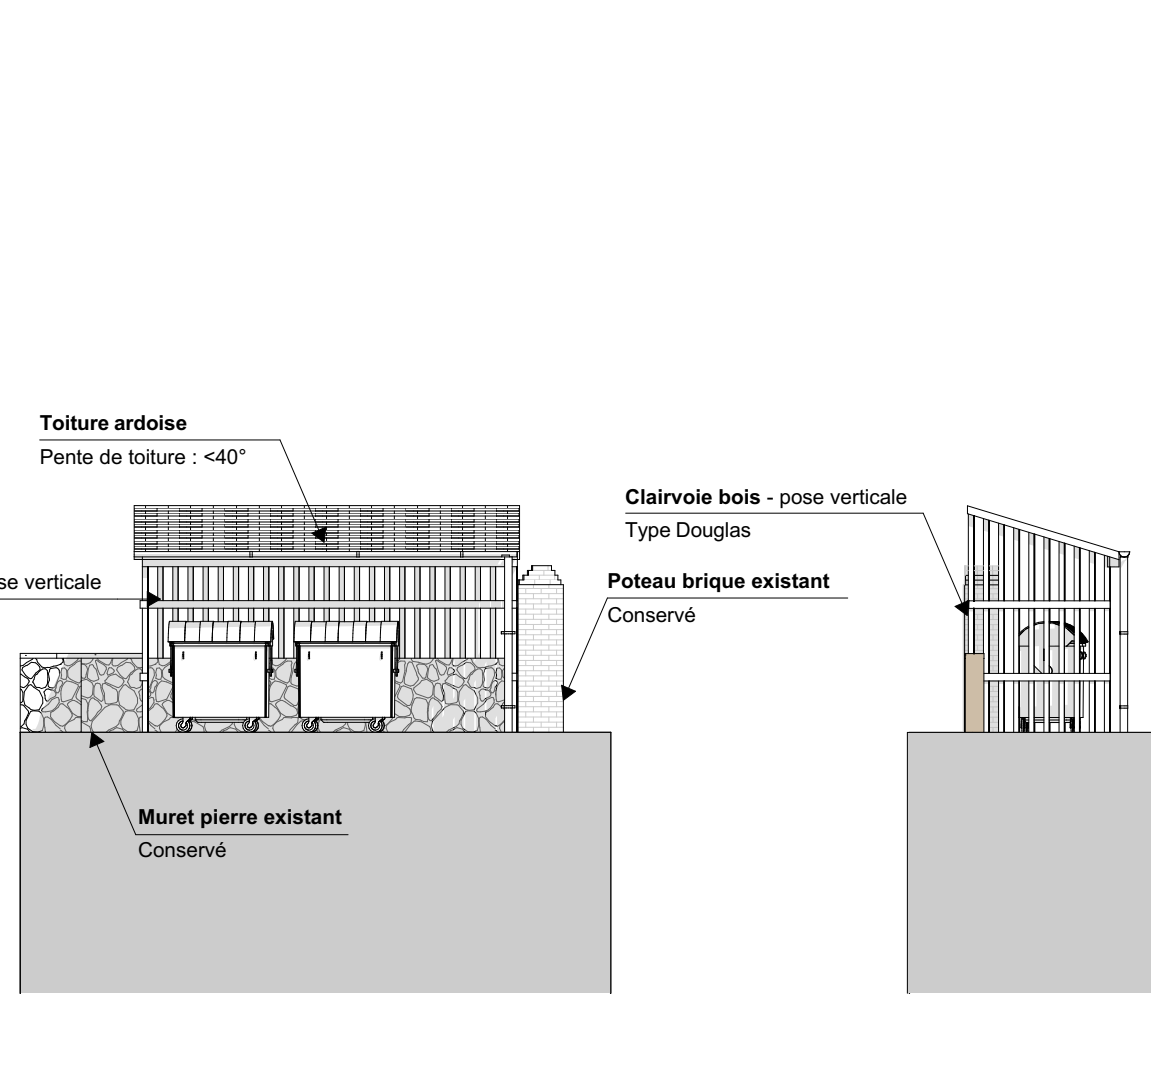
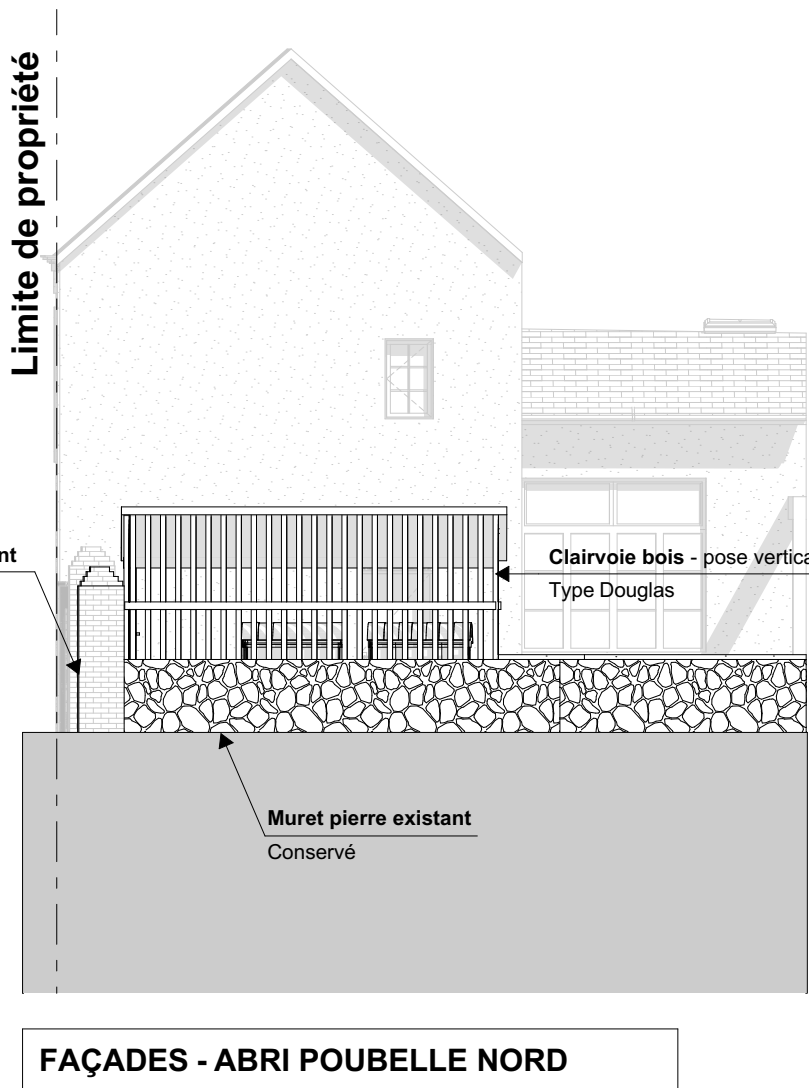
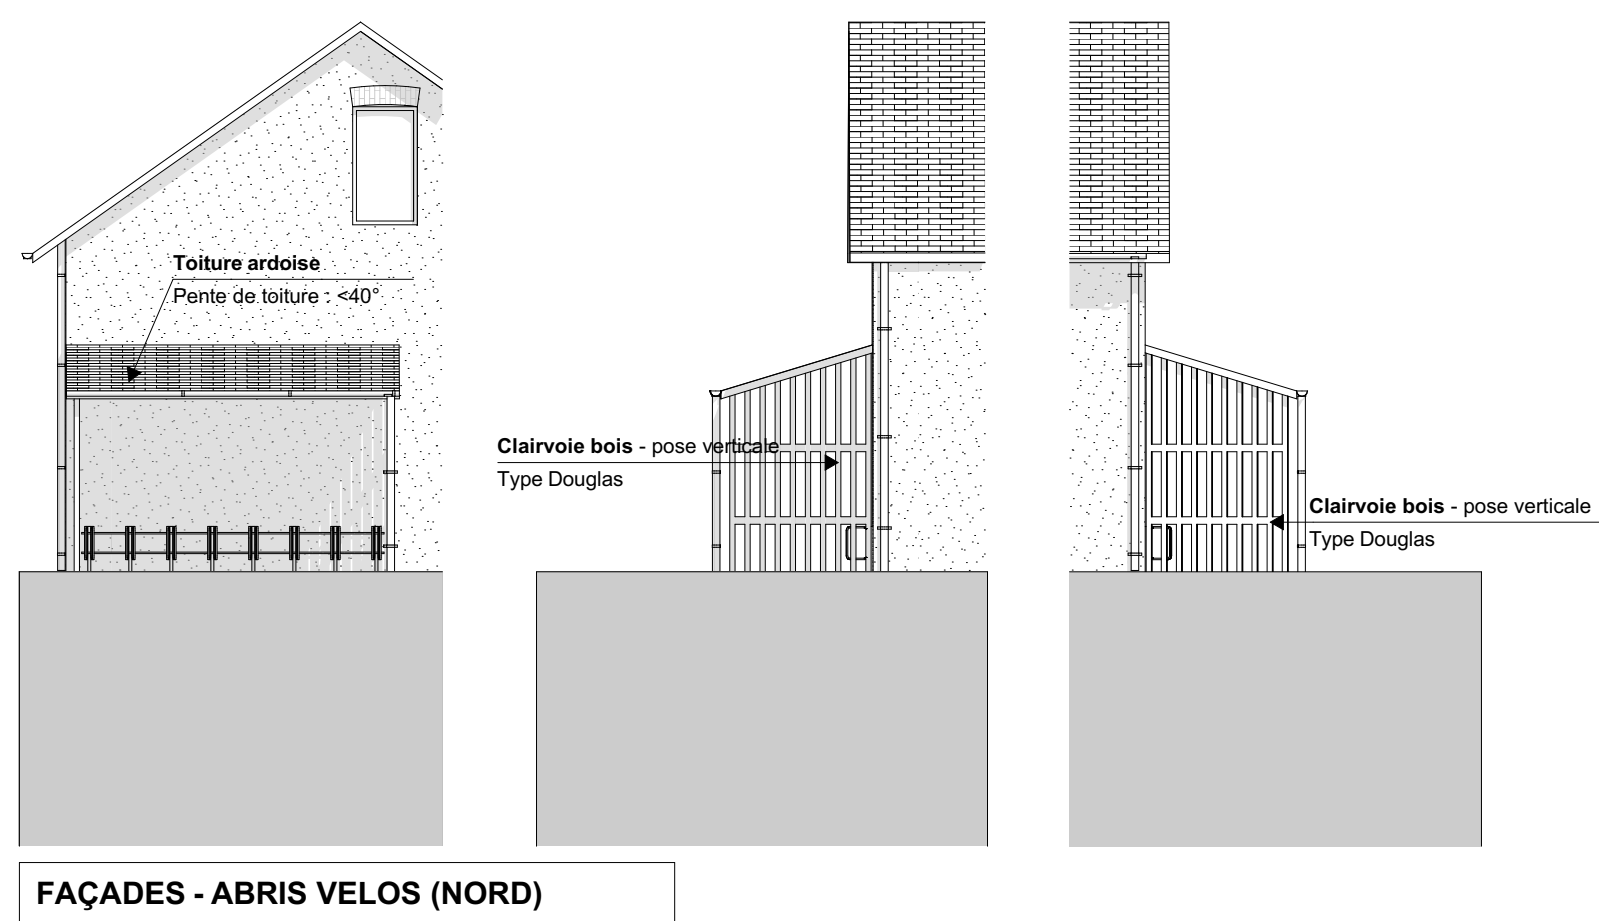
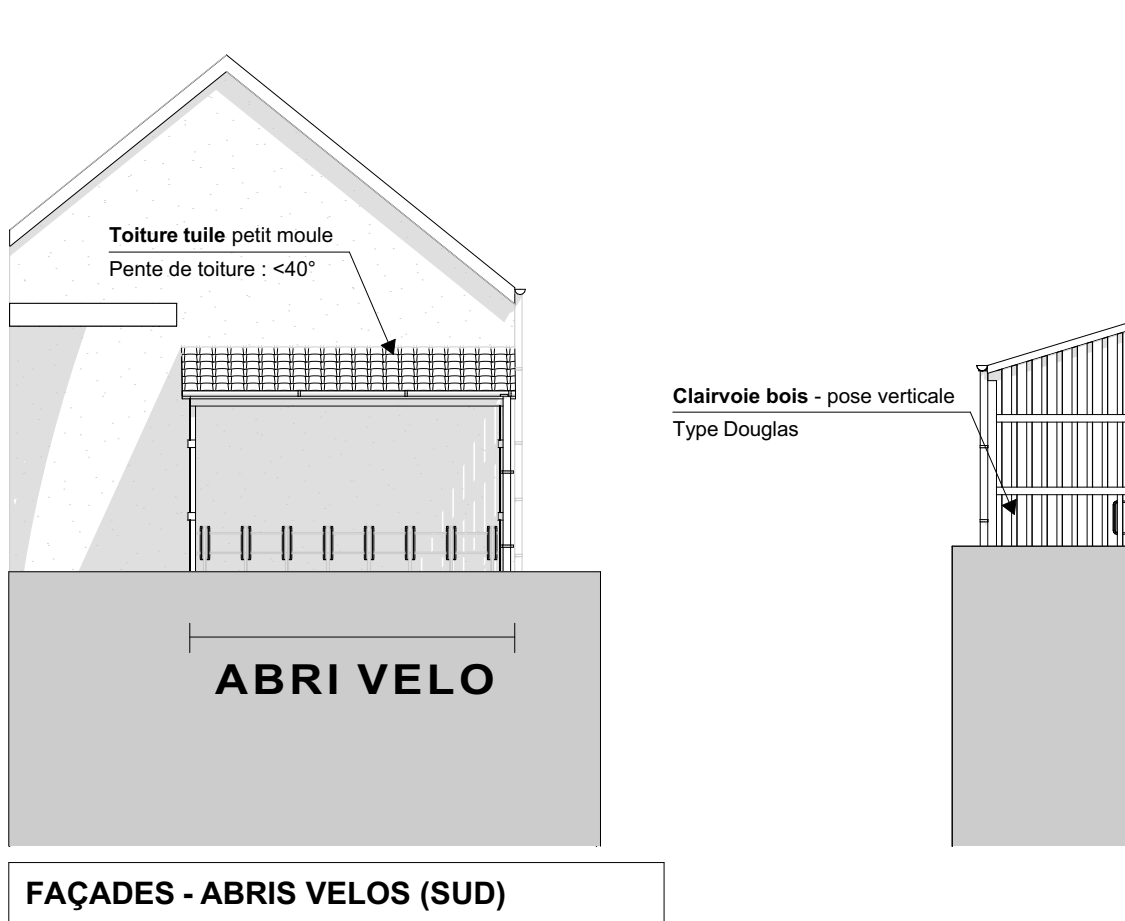
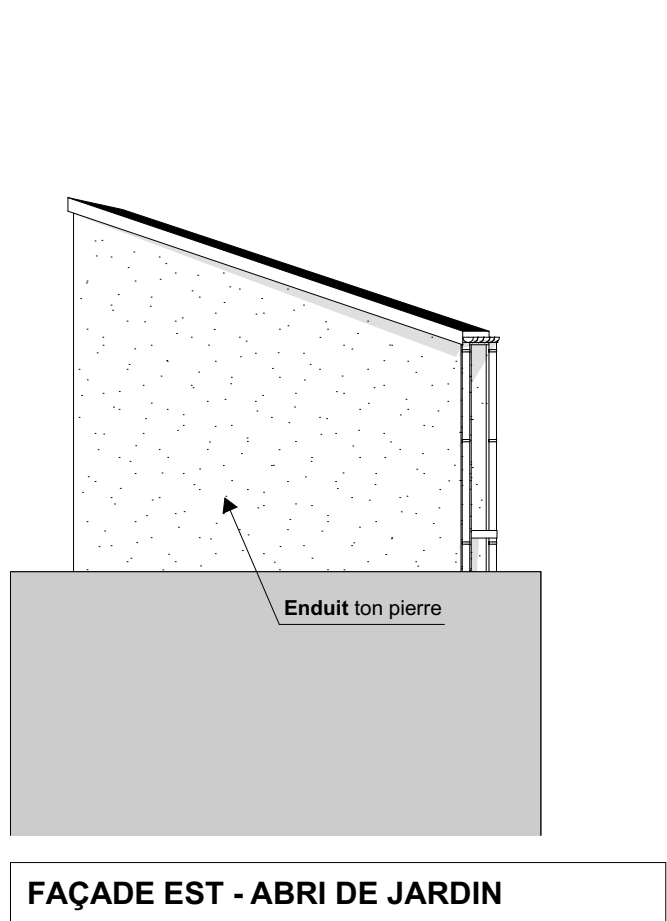


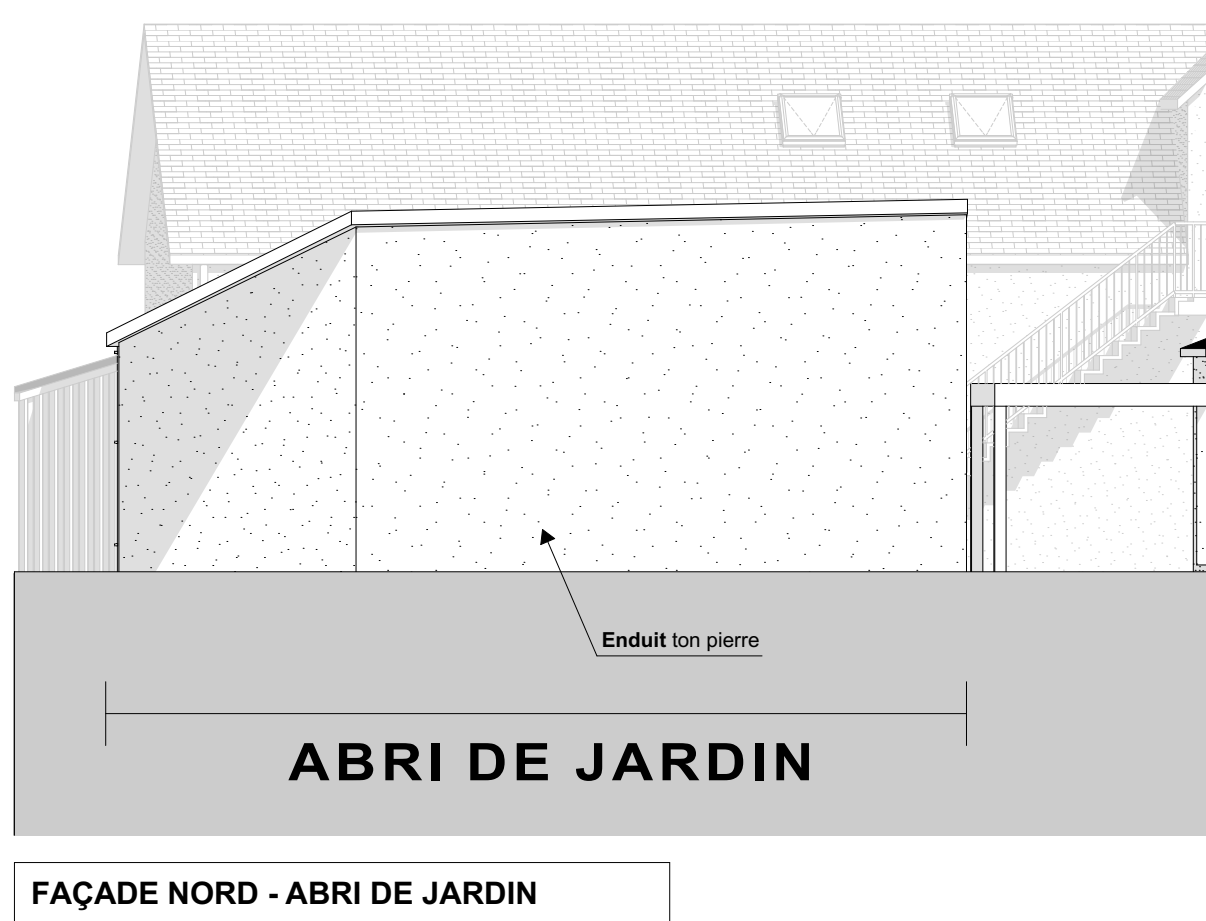

LÉGENDE

- ENDUIT TON PIERRE
- ENDUIT MORTIER DE CHAUX NATURELLE
- TUILES PLATES PETIT MOULE
- ARDOISES
- BARDAGE BOIS - POSE HORIZONTALE TYPES DOUGLAS
- CÂBLE TENDU INOX + PLANTES GRIMPANTES
- PERGOLAS BOIS - TYPE DOUGLAS

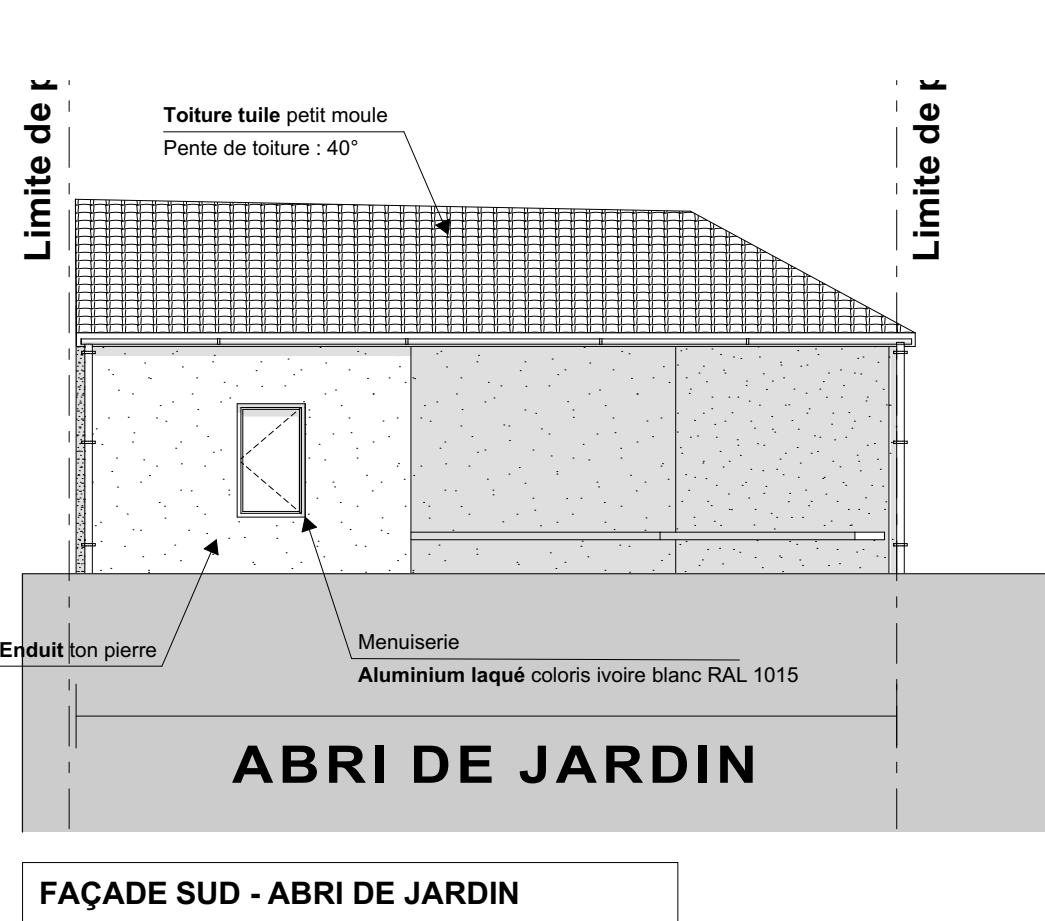

RESIDENCE SENIORS

Champ du Croissant - 72250 Challes



ATELIER BLEU D'ARCHI ARCHITECTE - URBANISTE	ATELIER BLEU D'ARCHI 204 - 206 Avenue de la Libération 72000 Le Mans	02.43.24.28.48 accueil@bleudarchi.fr
COMMUNE DE CHALLES 2 ROUTE DE CHATEAU DU LOIR 72250 CHALLES	02.43.75.81.10 mairie@challes.fr	
ATELIER BLEU D'ARCHI ARCHITECTE - URBANISTE	ATELIER BLEU D'ARCHI 204 - 206 Avenue de la Libération 72000 Le Mans	02.43.24.28.48 accueil@bleudarchi.fr
BET Bellec	BET BELLEC 104 QUAI DE L'AMIRAL LALANDE 72000 LE MANS	02.43.23.30.10 accueil@bet-bellec.com
BUREAU VERITAS	BUREAU VERITAS 3 RUE DE LAÏENNEC 72000 LE MANS	02.40.92.07.10 pierre.purin@bureauveritas.com
SPS PIERRE	SPS PIERRE 8 RUE SAINT ANDRÉ 72000 LE MANS	02.43.47.23.21 accueil@sp-pierre.fr
mercredi 12 mars 2025 Index A 1/100 Format A0 PC		