

RESIDENCE SENIORS
Champ du Croissant - 72250 Challes




Architecte	ATELIER BLEU D'ARCHI 204 - 206 Avenue de la Libération 72000 Le Mans	02.43.24.28.48 accueil@bleudarchi.fr
Maître d'ouvrage	COMMUNE DE CHALLES 2 ROUTE DE CHATEAU DU LOIR 72250 CHALLES	02.43.75.61.10 mairie@challes.fr
Co-conseiller	ATELIER BLEU D'ARCHI 204 - 206 Avenue de la Libération 72000 Le Mans	02.43.24.28.48 accueil@bleudarchi.fr
Bâtisseur	BET Bellec 104 QUAI DE L'AMIRAL LALANDE 72000 LE MANS	02.43.23.30.10 accueil@bet-bellec.com
Co-conseiller	BUREAU VERITAS 3 RUE DE LAENNEC 72000 LE MANS	02.40.92.07.12 pierre.puren@bureauveritas.com
Co-conseiller	SPS PIERRE 8 RUE SAINT ANDRÉ 72000 LE MANS	02.43.47.23.21 accueil@spg-pierre.fr
lundi 10 mars 2025		
Indice A	1/200	Format A0
PC2-PC3		PC2 PLAN DE MASSE PC3 COUPES TERRAIN

LEGENDE


- VOIRIE ENROBE
- ESPACE VERT PLANTES
- SOL STABILISE TYPE FALUN
- SOL PAVE
- BORDURE P1
- REHABILITATION BATIMENT EXISTANT
- ALIMENTATION ELECTRIQUE
- RESEAU EU-EV
- RESEAU EP
- ALIMENTATION AEP
- ALIMENTATION TELEPHONE
- RESEAU EP VOIRIE
- ARBRE




PLAN DE MASSE ech : 1/200

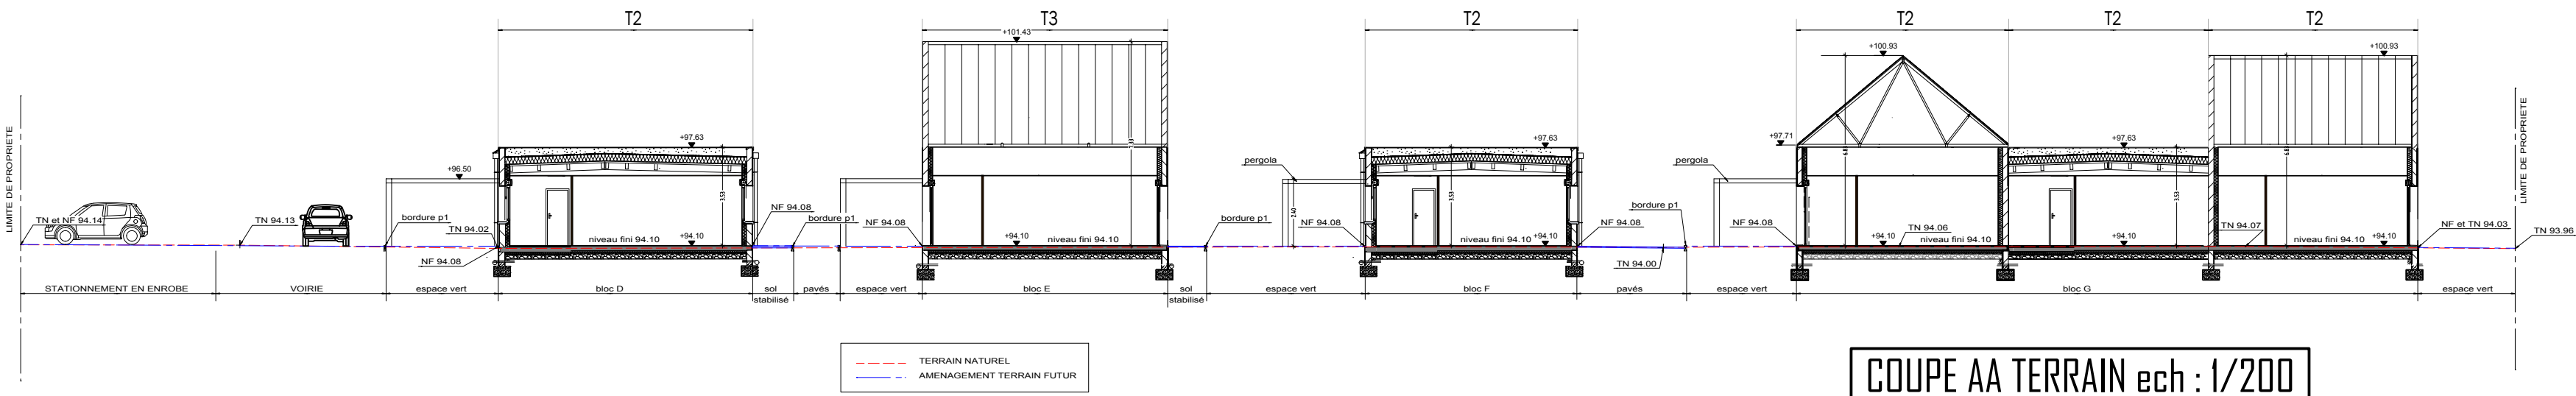

COUPE AA TERRAIN ech : 1/200

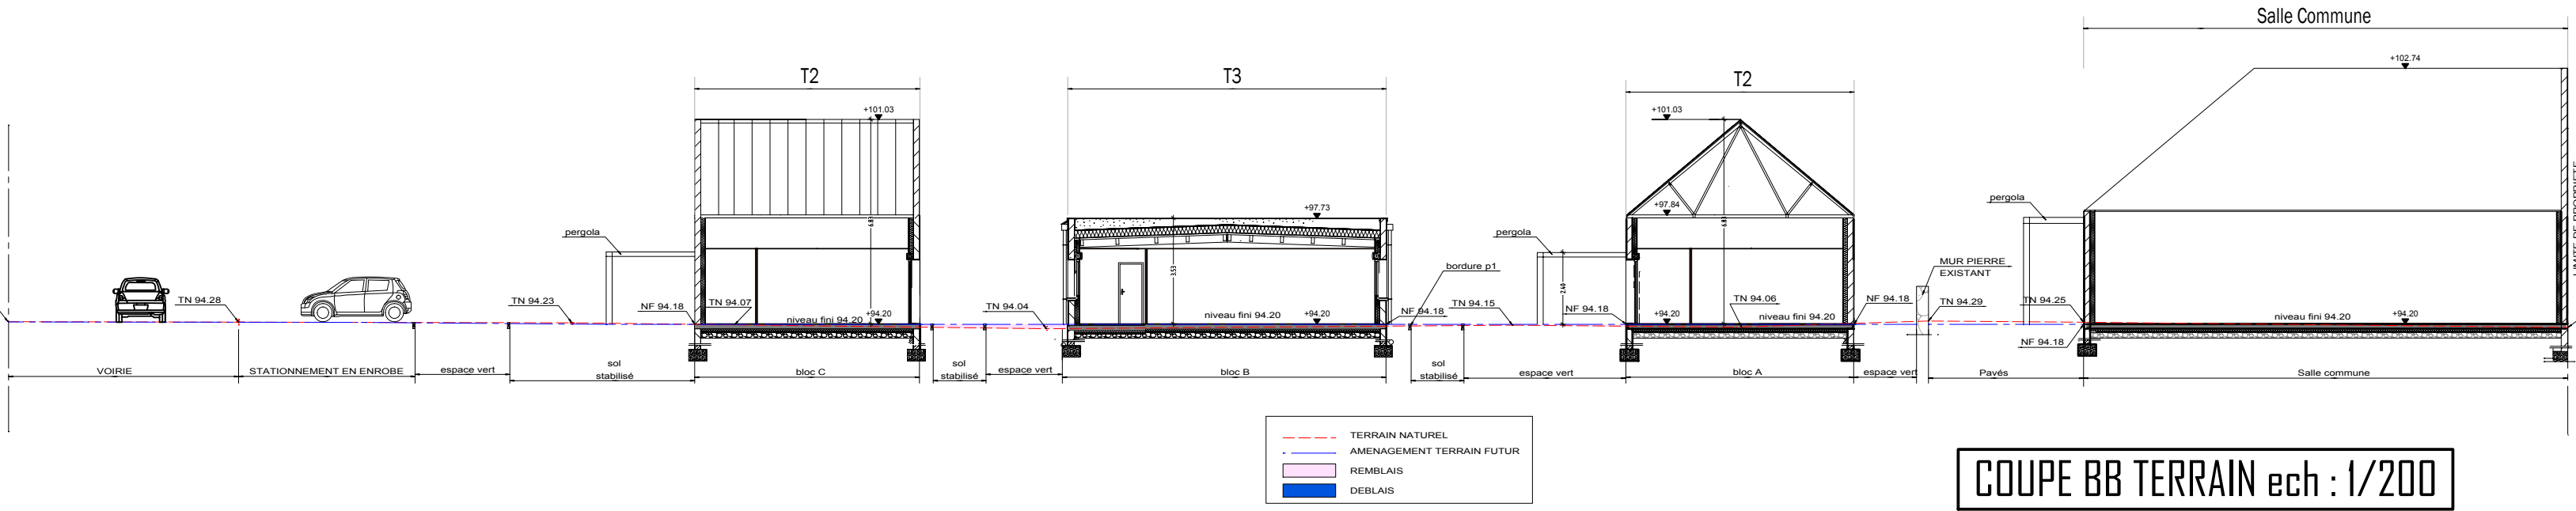

COUPE BB TERRAIN ech : 1/200

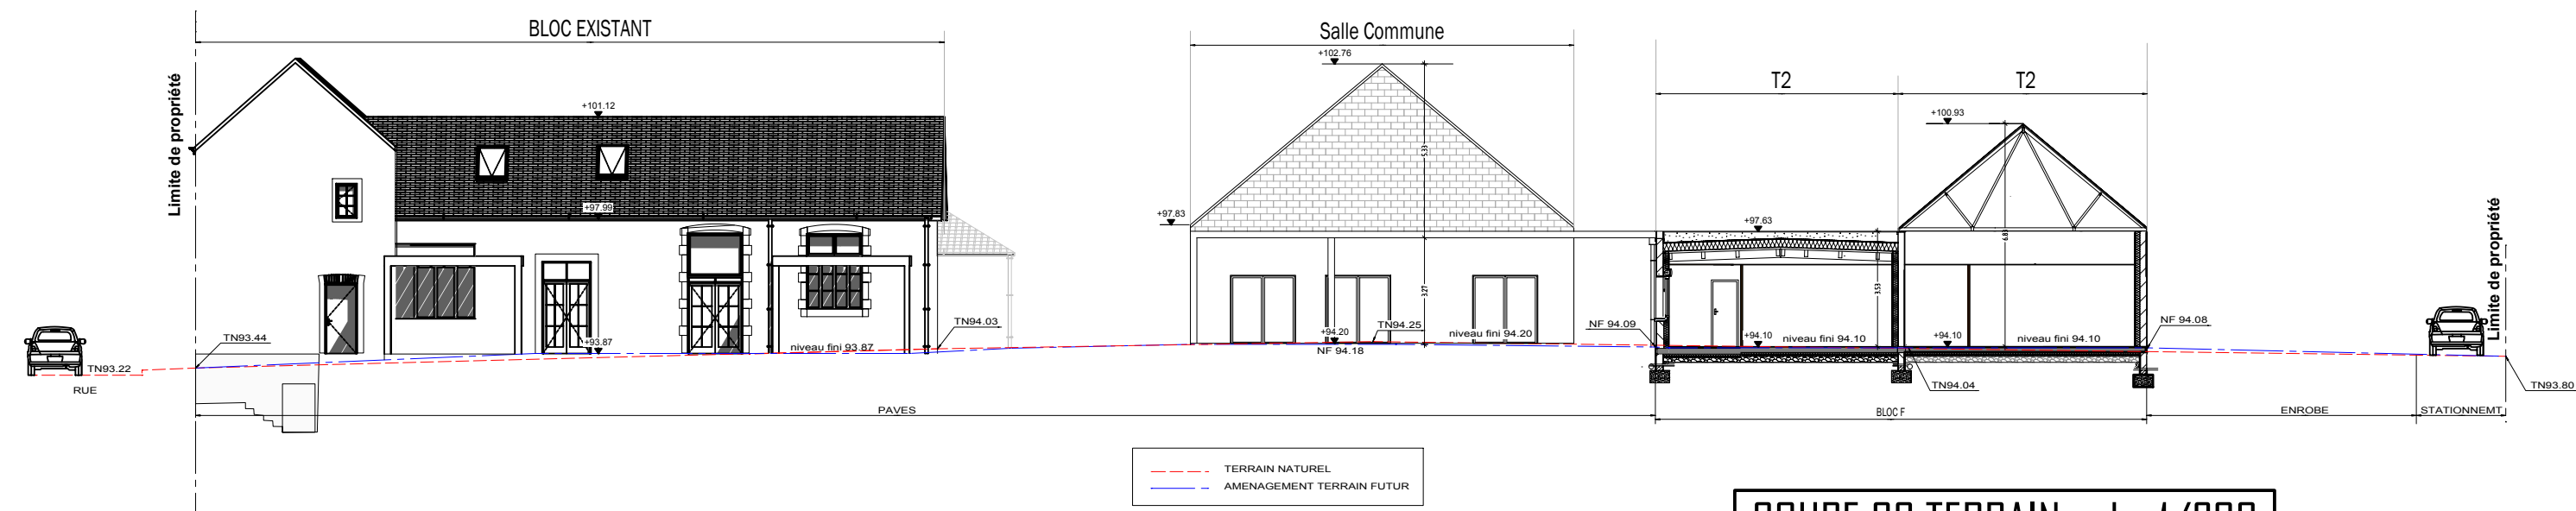

COUPE CC TERRAIN ech : 1/200