


Projet photovoltaïque d'Arceau

Demande d'examen au cas par cas

Schéma en coupe des tables photovoltaïques

Vue de dessus*

*Projection dans le plan horizontal de panneaux de 2,38m par 1,13m inclinés à 15°

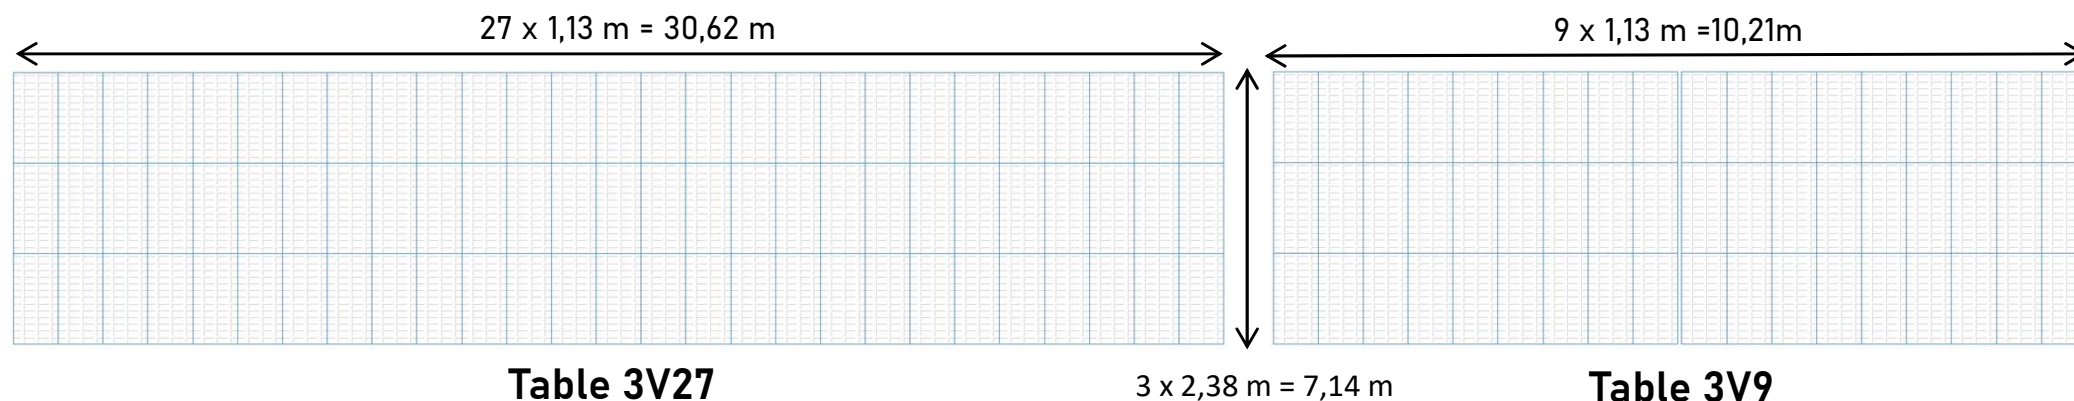

Vue de côté

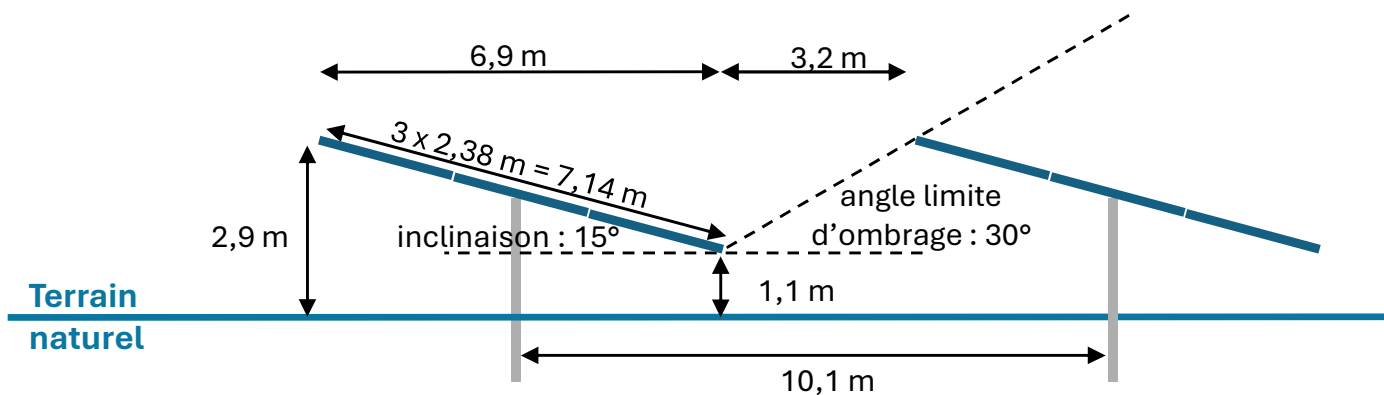


Illustration de panneau

